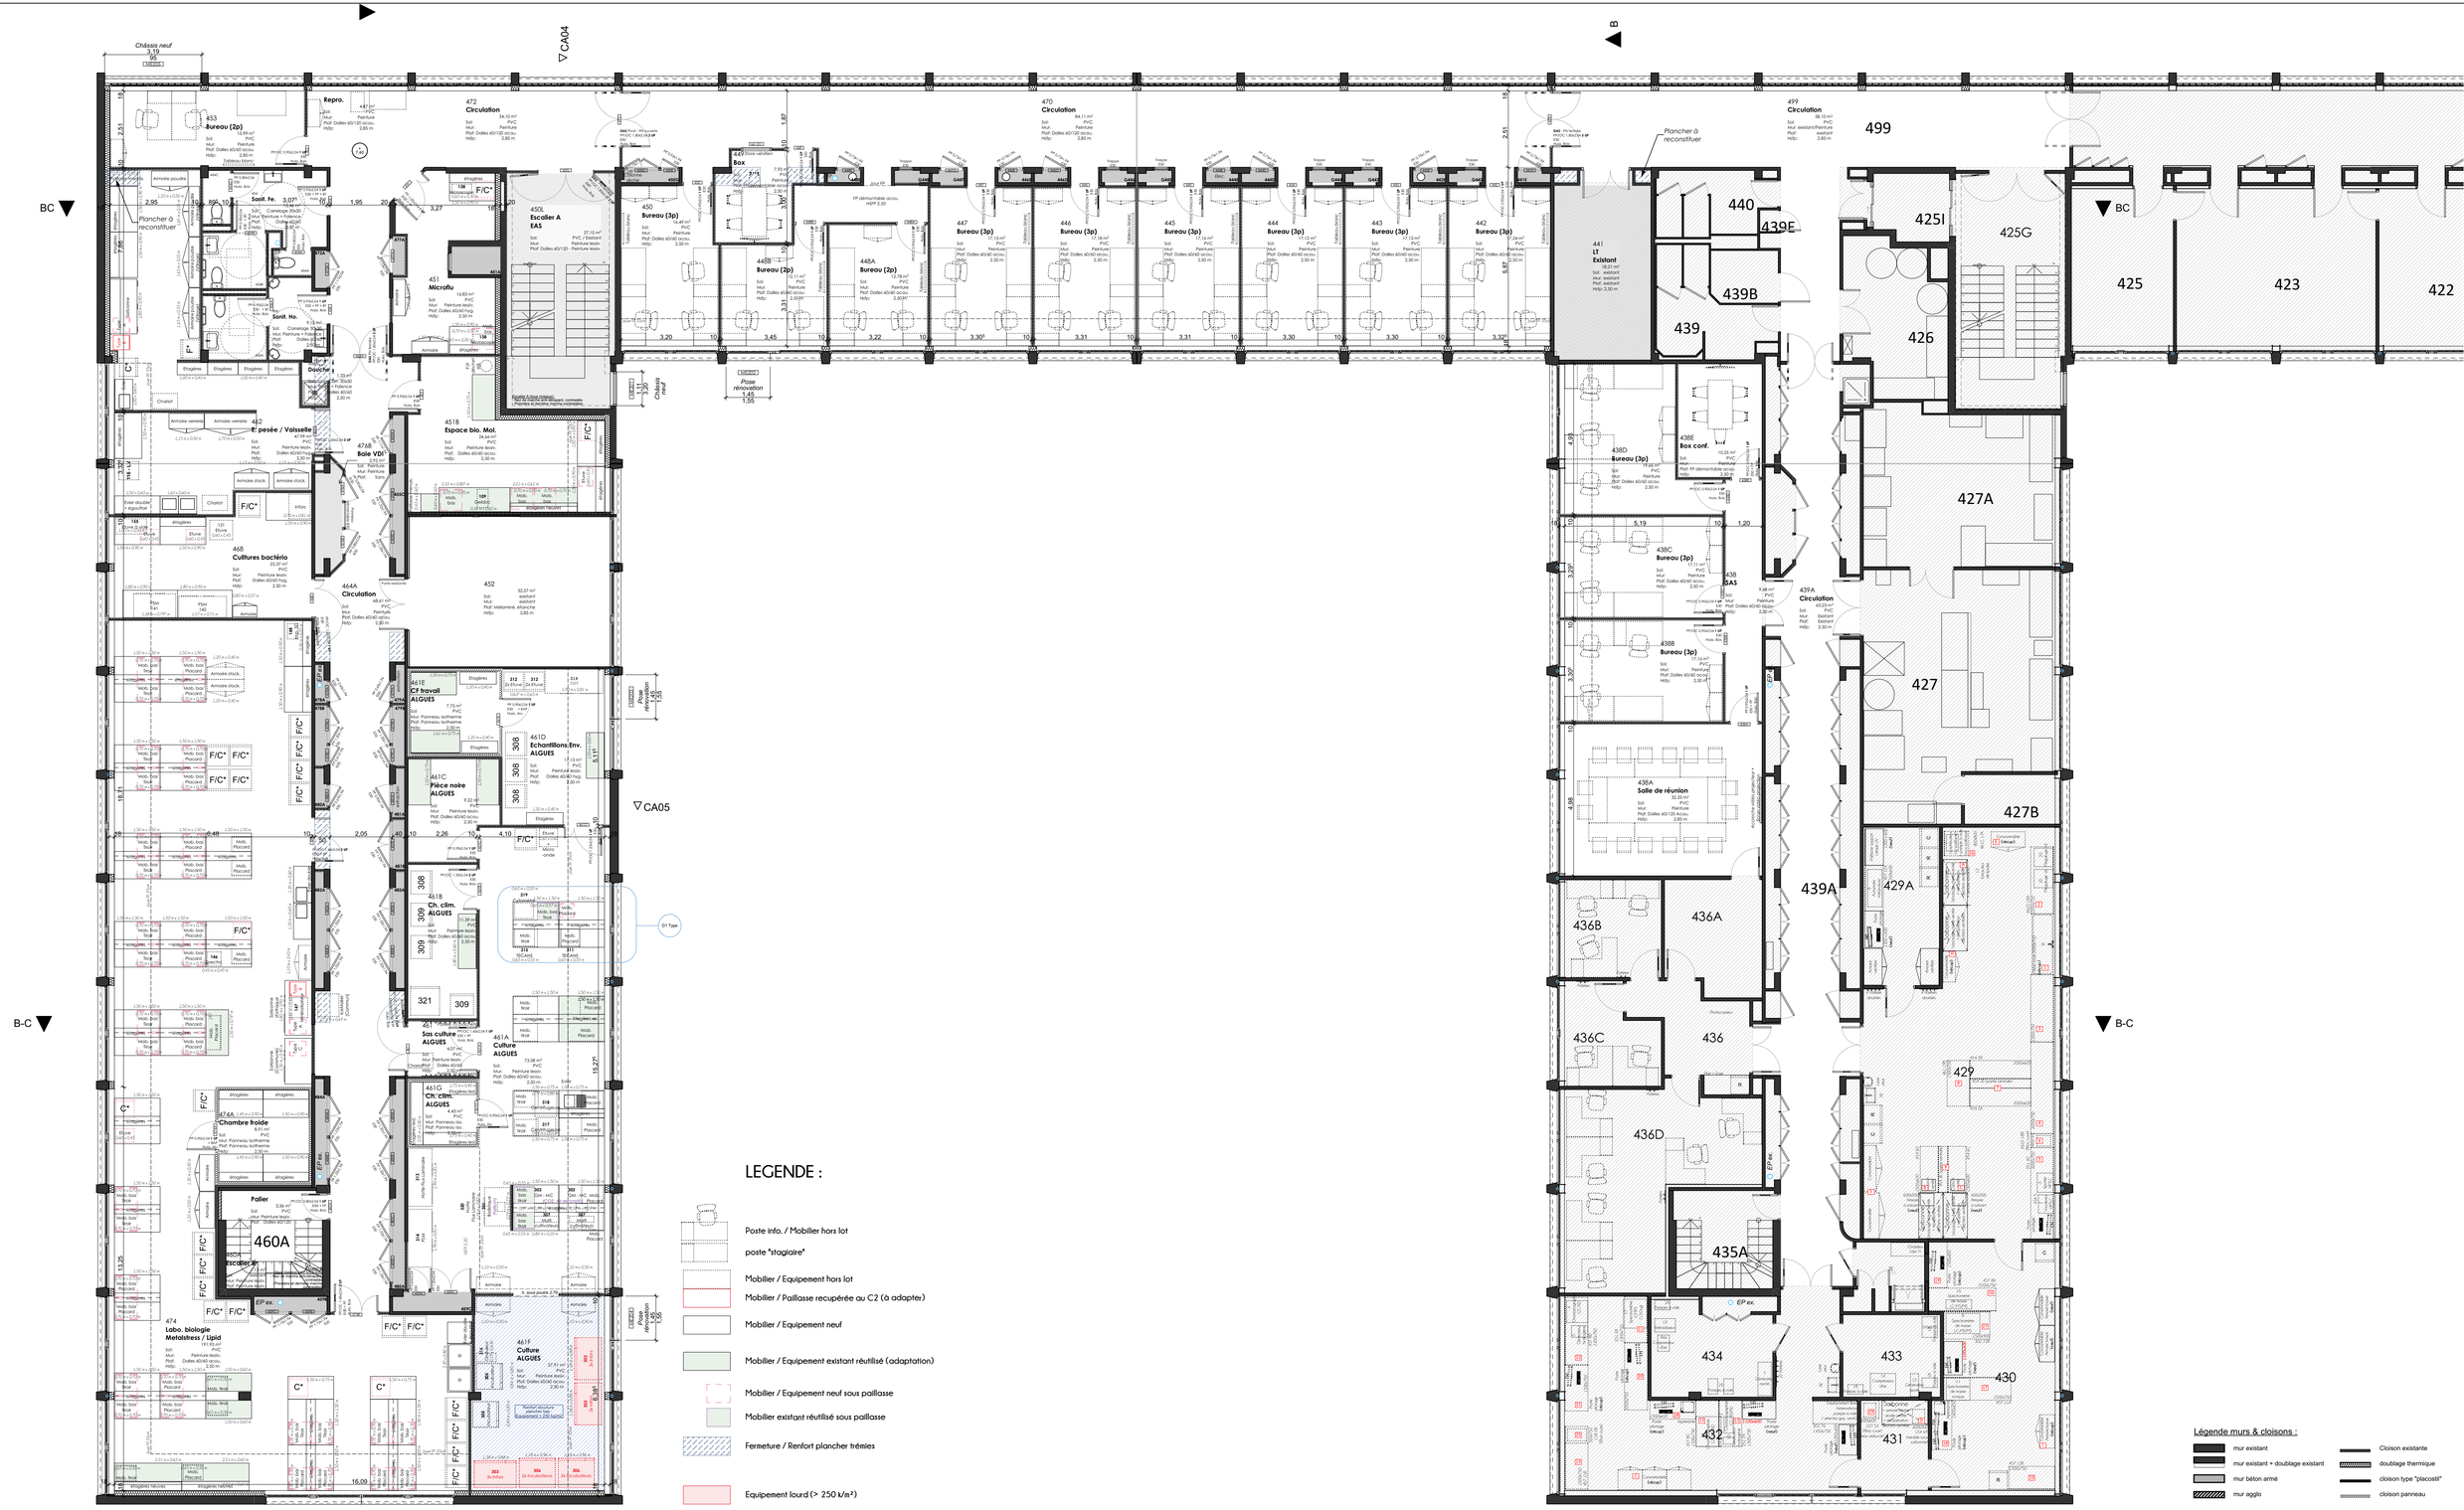
Châssis neuf
3.19
95
453
Bureau (2p)
14.99 m²
PVC
Peinture
Plaf. Dalles 40/120 accou.
H/dp. 2.85 m
Repro.
4.81 m²
Sol
Mur
Peinture
Plaf. Dalles 40/120 accou.
H/dp.
2.85 m
472
Circulation
34.10 m²
Sol
Mur
Peinture
Plaf. Dalles 40/120 accou.
H/dp.
2.85 m
470
Circulation
84.11 m²
Sol
Mur
Peinture
Plaf. Dalles 40/120 accou.
H/dp.
2.85 m
499
Circulation
56.10 m²
Sol
Mur, existant/Peinture
Plaf.
existant
H/dp.
2.85 m
Plancher à reconstituer
Soutir. fe.
3.07
Sanit. Ho.
9.74 m²
Douche
1.32 m²
Sol
Mur
Plaf.
H/dp.
Armoire poudre
Armoire vestiaire
Armoire stock.
Chariot
Etagères
Evier double
Kg-ou-Plus
Elevé
Bas
Mobi. bas
Placard
Mobi. Placard
