


BARRE BC - Façade nord-ouest

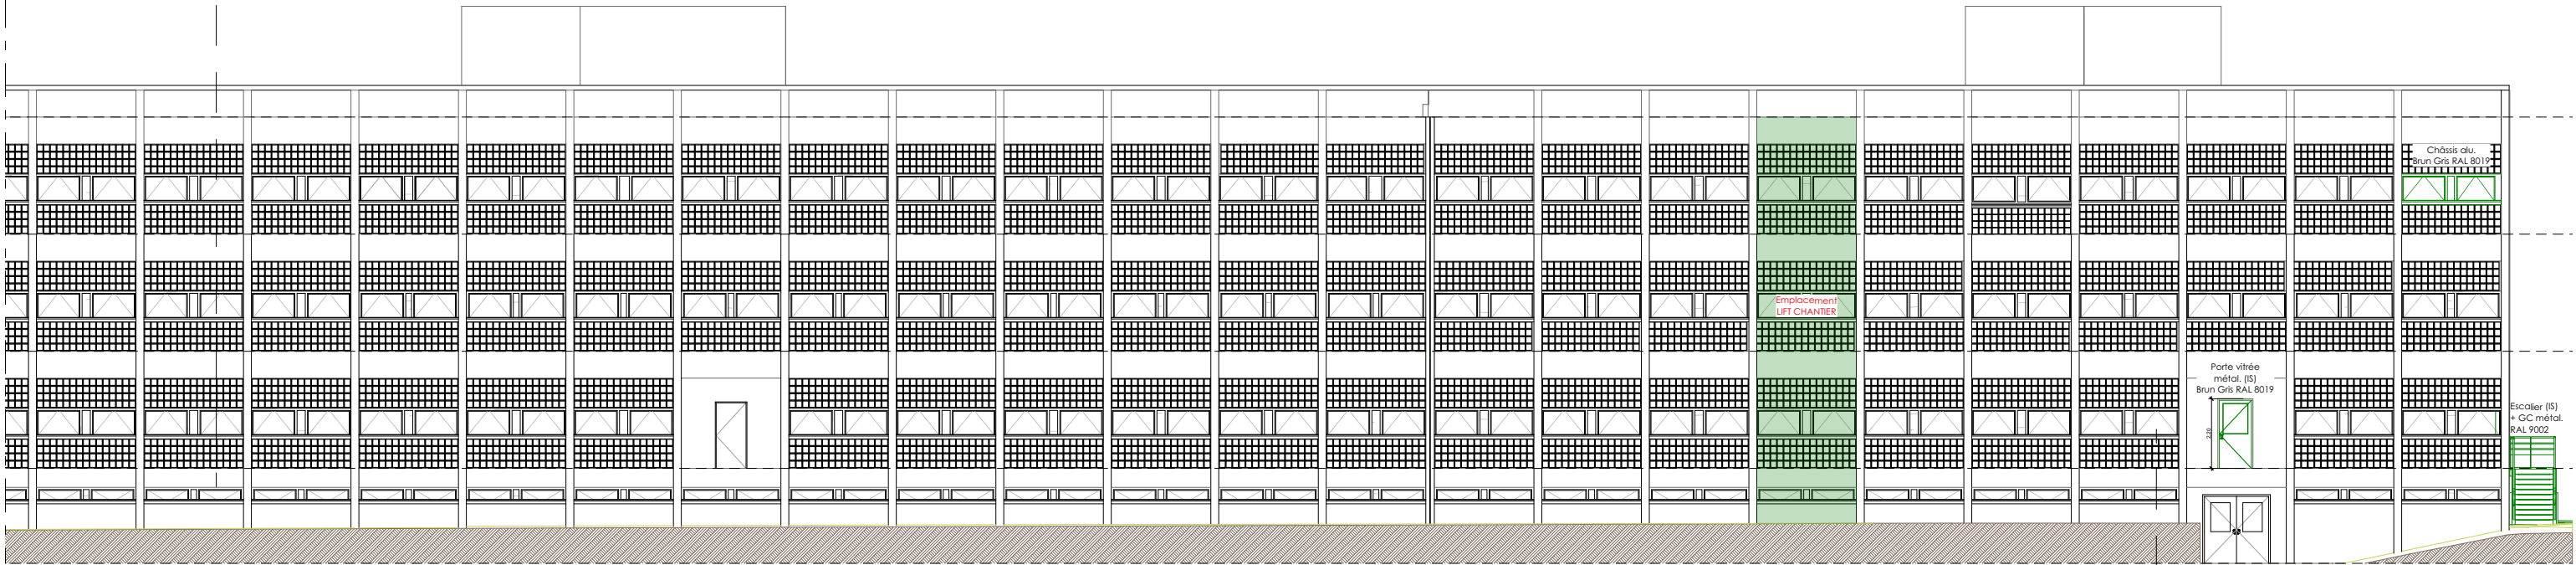

BARRE BC - Façade sud-est

