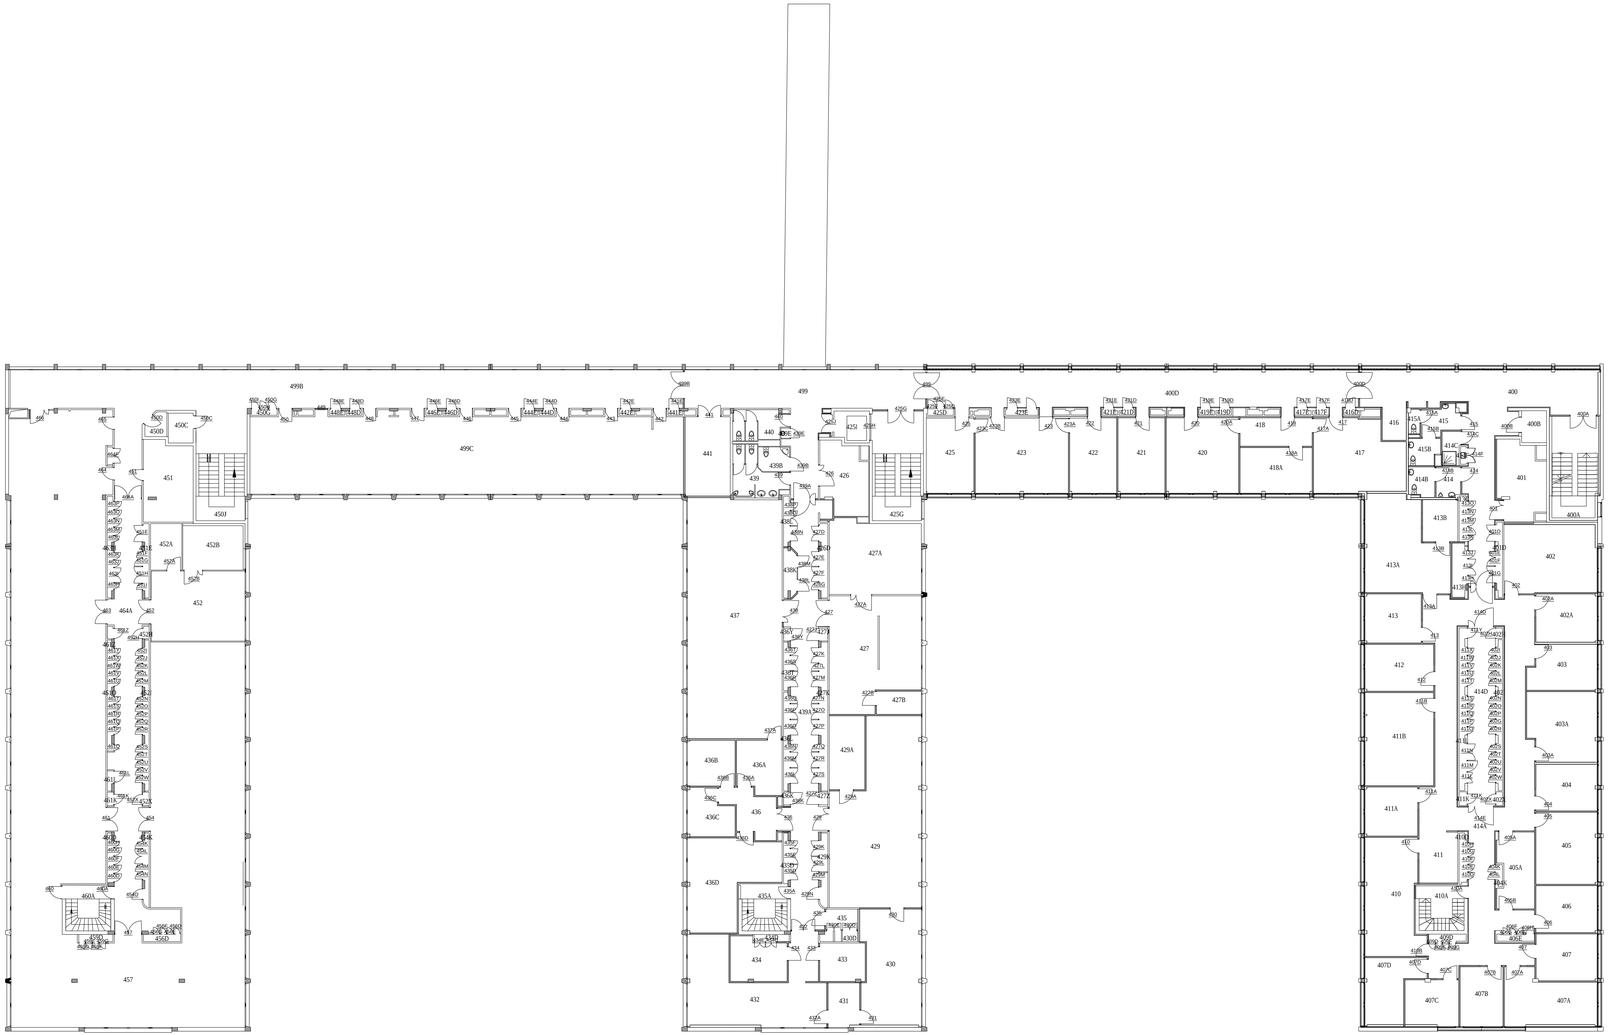

Ce document est la propriété du C.E.A. Il ne saurait être utilisé ou communiqué à des tiers sans son autorisation. Toutes les précautions utiles seront prises pour éviter sa divulgation.

Site : Grenoble	Bâtiment : C3	Niveau : Niveau +2
Echelle : 100	Type de plan : Plans d'architecture Plans d'étage	
Date de publication : 12/03/2024	Référence PLAN : D_C3_Niveau +2__ET_Plans d'étage	