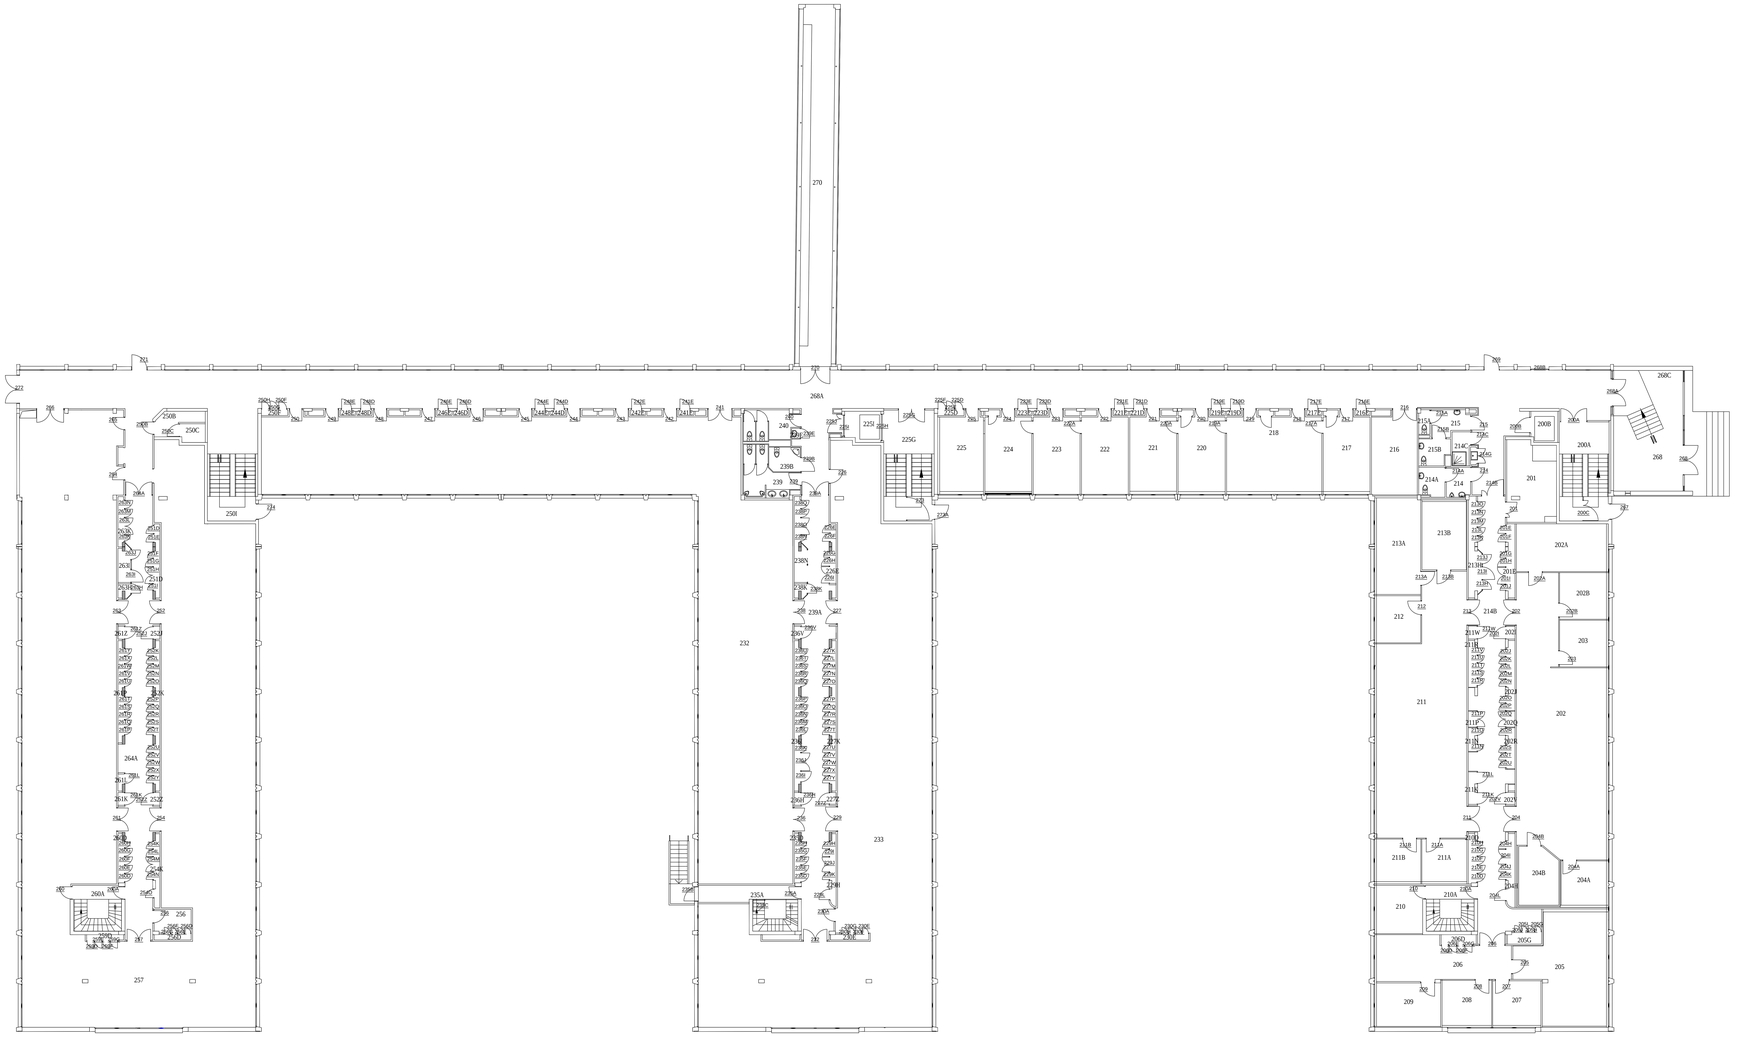

Ce document est la propriété du C.E.A. Il ne peut être utilisé ou communiqué à des tiers sans son autorisation. Toutes les précautions utiles seront prises pour éviter sa divulgation.

Site: Grenoble	Bâtiment: C3	Niveau: Niveau 0
Echelle: 100	Type de plan: Plans d'architecture Plans d'étage	
Date de publication: 13/03/2024	Référence Fichier: D_C3_Niveau 0__ET_Plans d'étage	

DIRECTION DE L'ENERGIE
cea
SERVICE TECHNIQUE