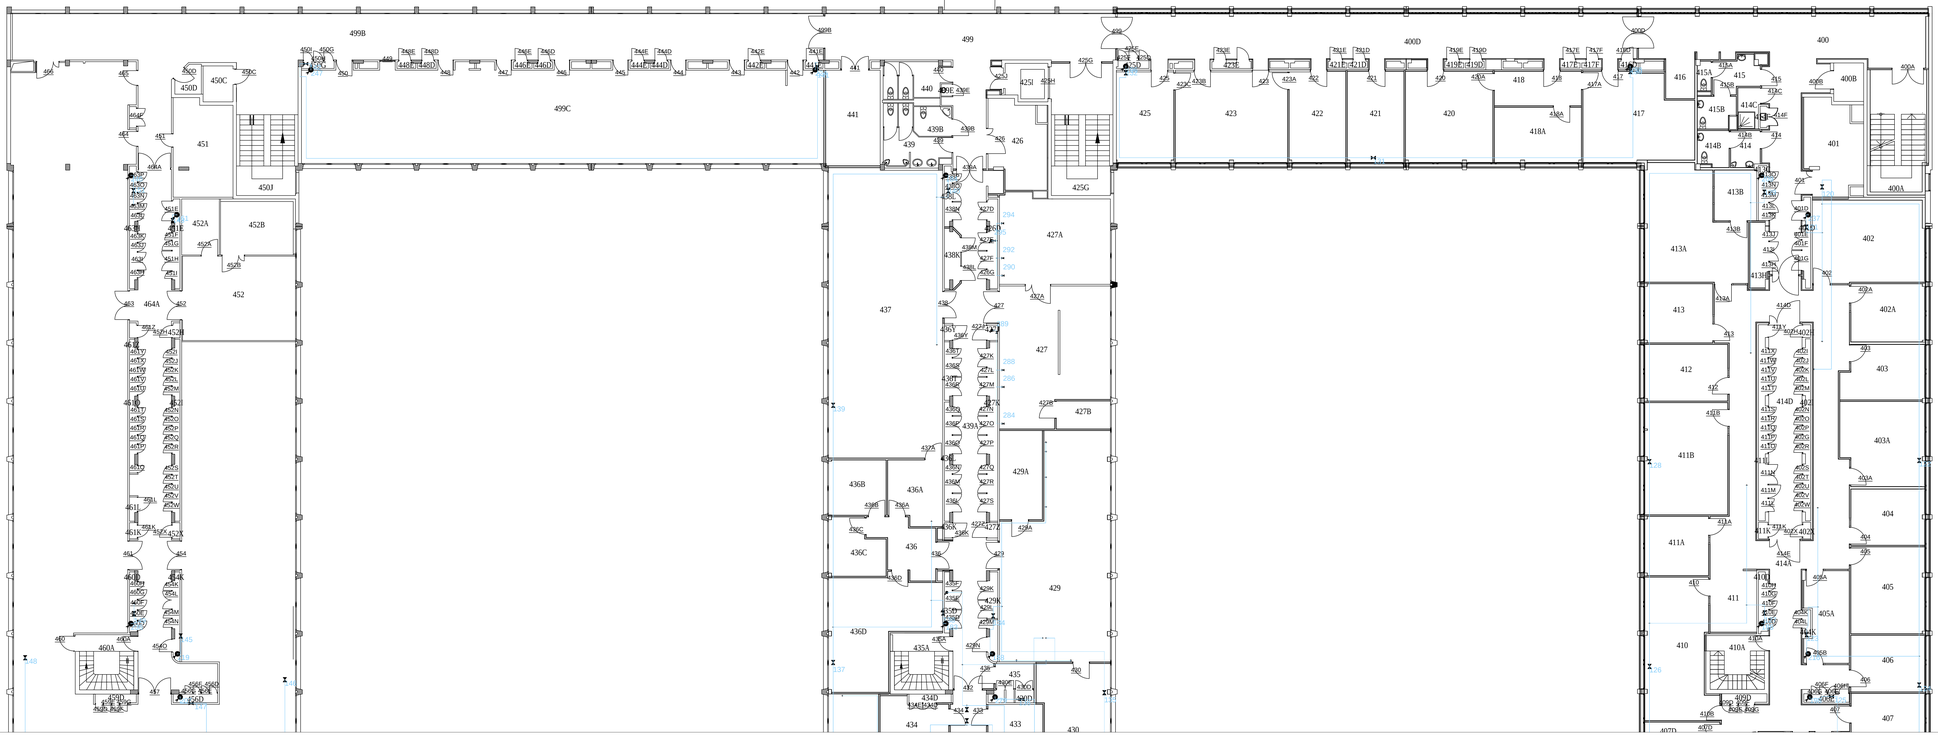

Ce document est la propriété du C.E.A. Il ne pourra être utilisé ou communiqué à des tiers sans son autorisation. Toutes les précautions utiles seront prises pour éviter sa divulgation.

Site: Grenoble	Bâtiment: C3	Niveau: Niveau +2
Echelle: 100	Type de plan: Plans de réseau Air comprimé	
Date de publication: 22/08/2023	Référence Fichier: D_C3_Niveau +2__AC_Air comprimé	