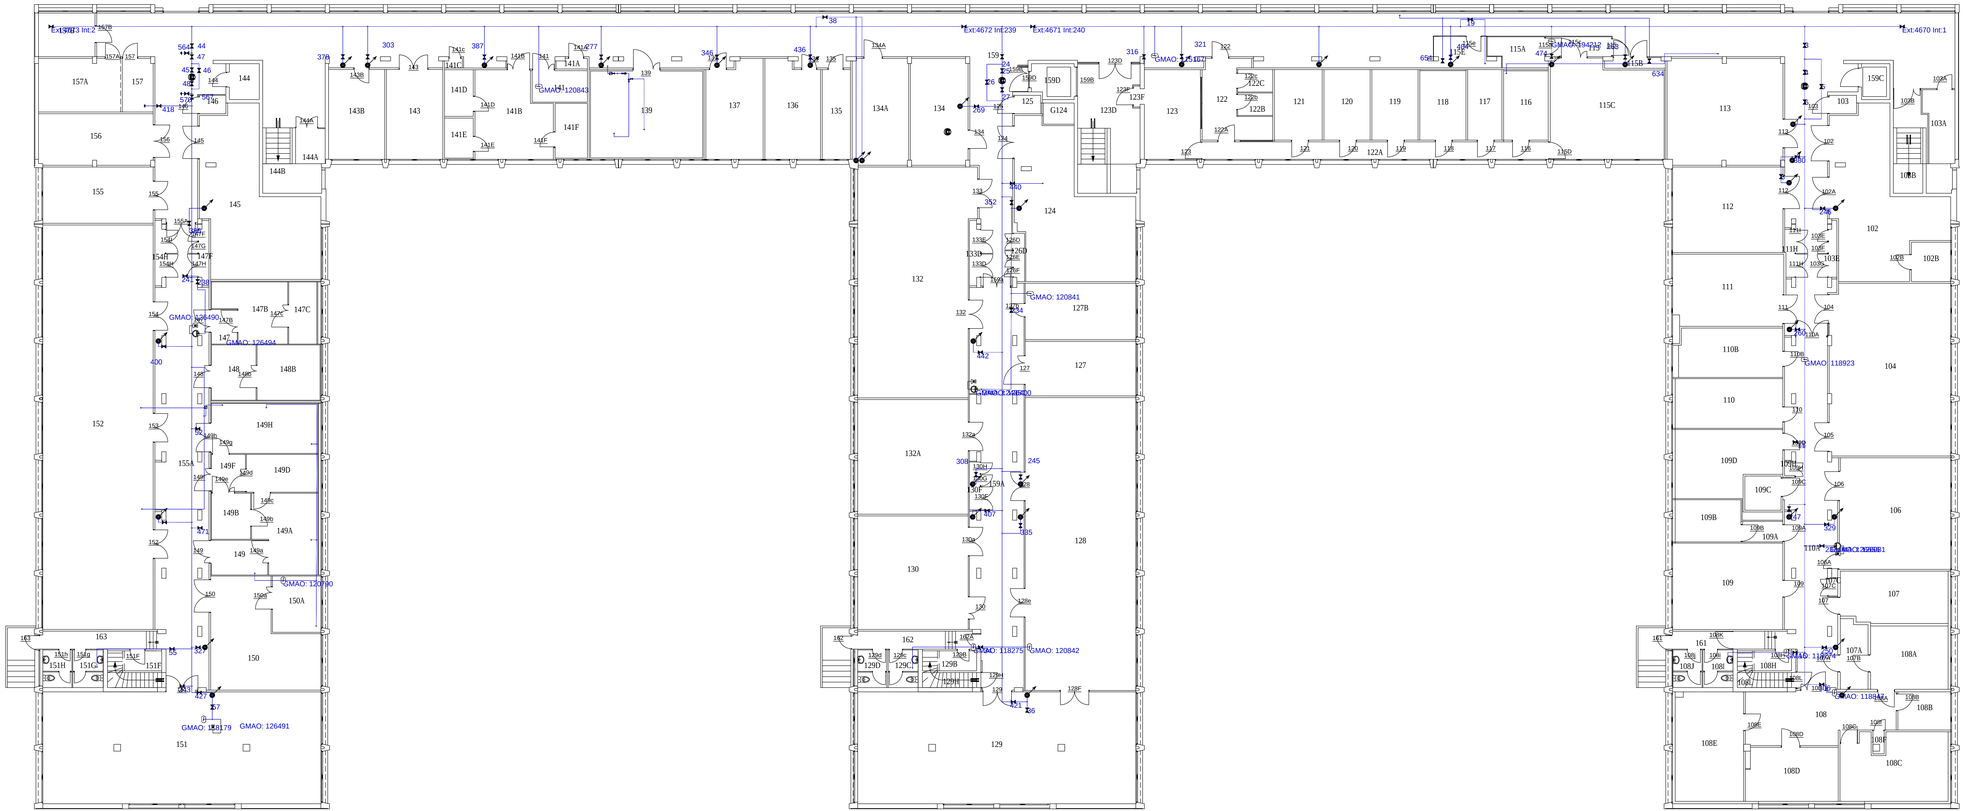

DE LA RECHERCHE À L'INDUSTRIE

cea

SERVICE TECHNIQUE

Ce document est la propriété du C.E.A. Il ne pouvra être utilisé ou communiqué à des tiers sans son autorisation. Toutes les précautions utiles seront prises pour éviter sa divulgation.

Site: Grenoble	Bâtiment: C3	Niveau: Niveau -1
Echelle: 100	Type de plan: Plans de réseau Eau Potable	
Date de publication: 26/03/2024	Référence Fichier: D_C3_Niveau -1__AEP_Eau Potable	