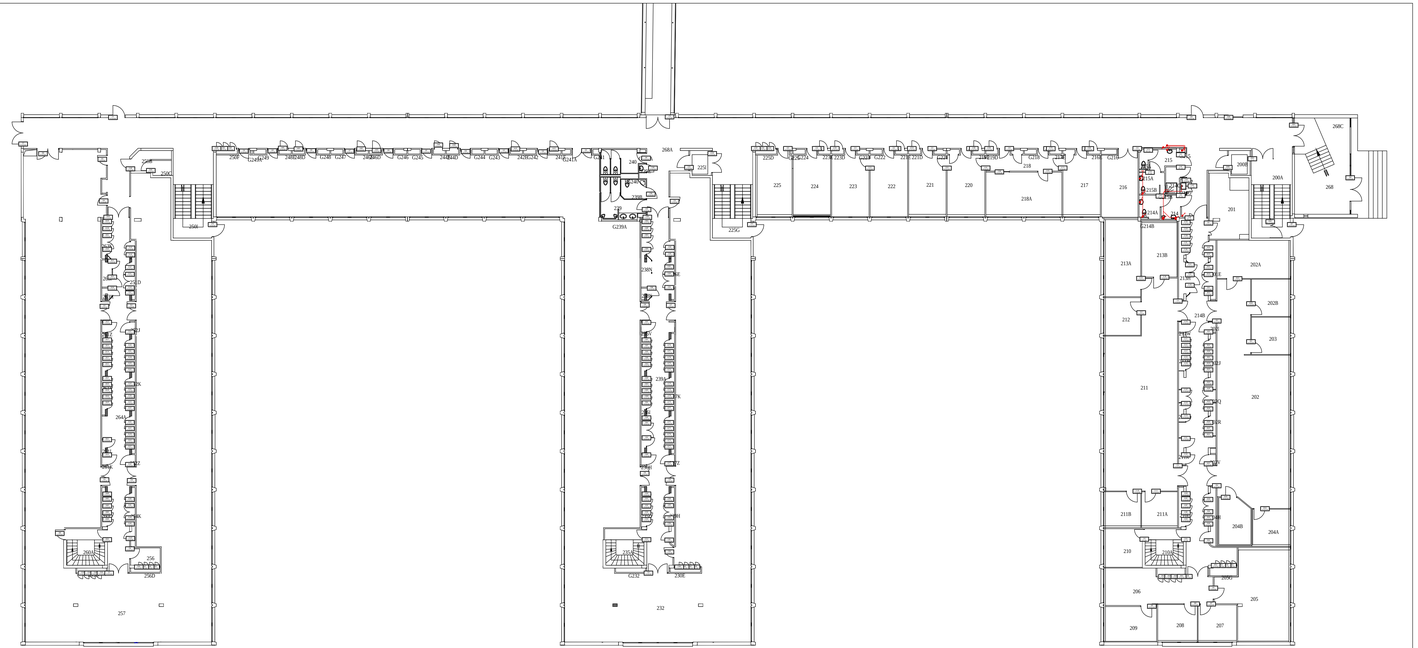

INDICE	DATE	AUTEUR	VERIFICATEUR	MODIFICATIONS	ETAT
A	14/09/2022	DALKIA	ROTA	Mise à jour (G-624)	
0	14/10/2021	DALKIA	ROTA	EDITION ORIGINALE (G-624)	

BATIMENT C3

REZ DE CHAUSSEE
RESEAUX EAUX USEES

CE DOCUMENT EST LA PROPRIETE DU C.E.A. IL NE PEUT PAS ETRE UTILISE OU COMMUNIQUE A DES TIERS SANS SON AUTORISATION. TOUTES LES PRECAUTIONS UTILES SERONT PRISES POUR EVITER SA DIVULGATION.

Extrait	Dossier technique	Logo Entreprise	Echelle
			1/150

DE LA RECHERCHE A L'INDUSTRIE

cea

SERVICE TECHNIQUE & LOGISTIQUE

SERVICE	DETTEUR	TYPE	NUMERO	INDICE	BATIMENT	ANNEE	FOLIO
S T	C	P N	7 4 7 1	A	C 3	2 1	/