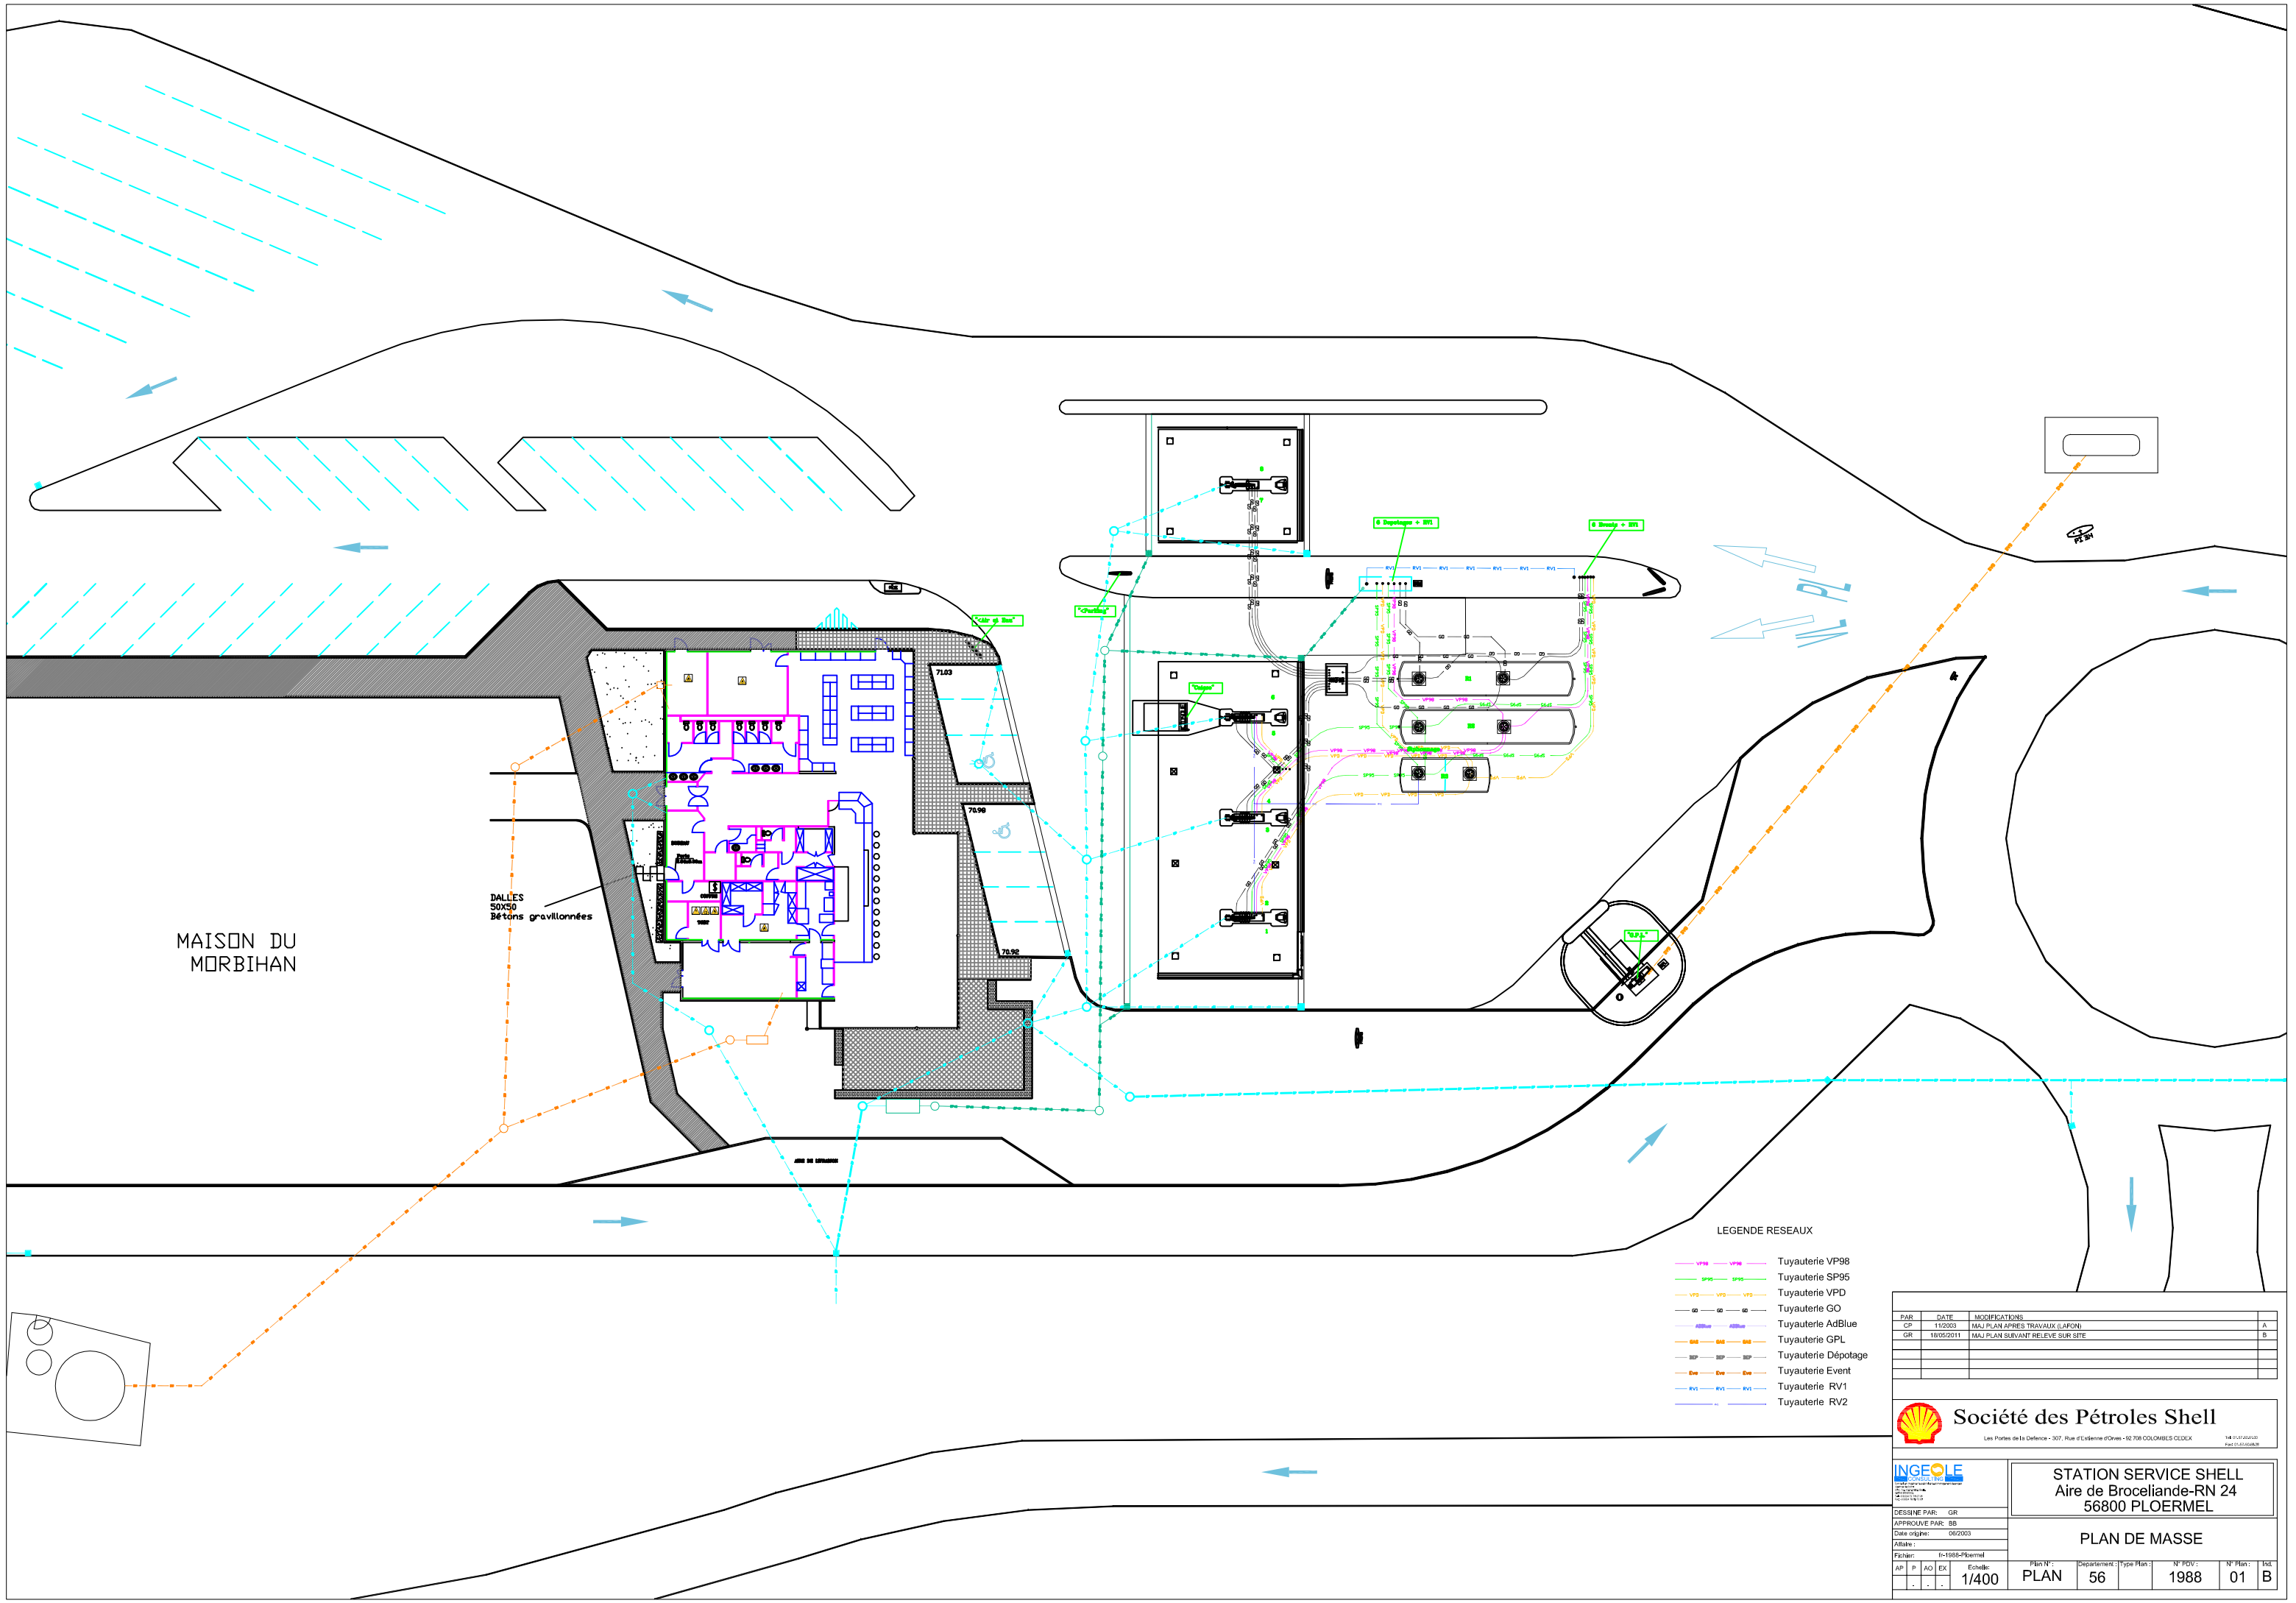

PAR	DATE	MODIFICATIONS	
CP	11/2003	MAJ PLAN APRES TRAVAUX (LAFON)	A
GR	18/05/2011	MAJ PLAN SUIVANT RELEVE SUR SITE	B

Société des Pétroles Shell
Les Portes de la Defence - 307, Rue d'Estienne d'Orves - 92 708 COLOMBES CEDEX

INGEOLE

STATION SERVICE SHELL
Aire de Broceliande-RN 24
56800 PLOERMEL

PLAN DE MASSE

DESSINE PAR: GR
APPROUVE PAR: BB
Date origine: 06/2003
Attaire :
Fichier: fr-1988-Ploermel

AP	P	AO	EX	Echelle:
	.	.	.	1/400

Plan N° :	Departement :	Type Plan :	N° PDV :	N° Plan :	Ind.
PLAN	56		1988	01	B