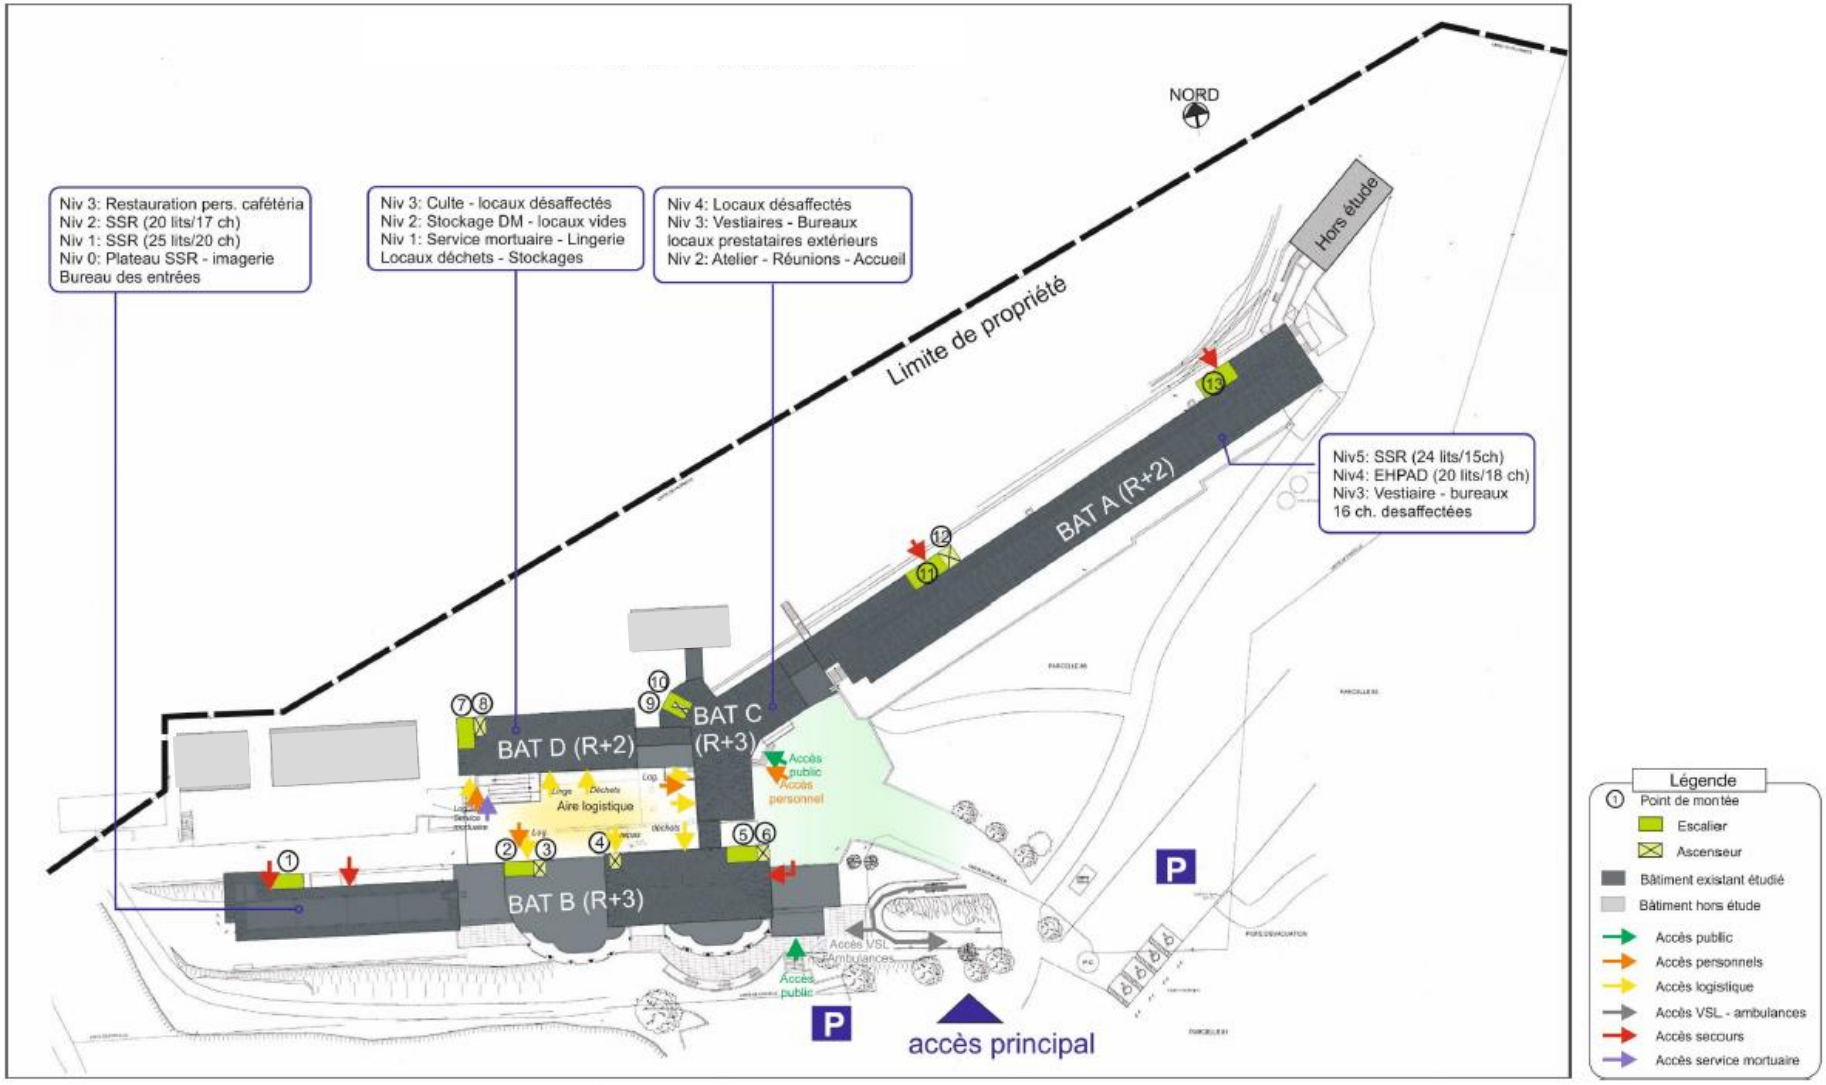
NORD
Niv 3: Restauration pers. cafétéria
Niv 2: SSR (20 lits/17 ch)
Niv 1: SSR (25 lits/20 ch)
Niv 0: Plateau SSR - imagerie
Bureau des entrées
Niv 3: Culte - locaux désaffectés
Niv 2: Stockage DM - locaux vides
Niv 1: Service mortuaire - Lingerie
Locaux déchets - Stockages
Niv 4: Locaux désaffectés
Niv 3: Vestiaires - Bureaux
locaux prestataires extérieurs
Niv 2: Atelier - Réunions - Accueil
Hors étude
Limite de propriété
Niv5: SSR (24 lits/15ch)
Niv4: EHPAD (20 lits/18 ch)
Niv3: Vestiaire - bureaux
16 ch. desaffectées
BAT A (R+2)
BAT C (R+3)
BAT D (R+2)
BAT B (R+3)
Aire logistique
Accès public
Accès personnel
Accès VSL Ambulances
Accès public
accès principal
Légende
Point de montée
Escalier
Ascenseur
Bâtiment existant étudié
Bâtiment hors étude
Accès public
Accès personnels
Accès logistique
Accès VSL - ambulances
Accès secours
Accès service mortuaire