

Niv.=239.90 NGF

Niv.=237.11 NGF

Niv.=233.45 NGF


Niv.=230.05 NGF

Niv.=226.65 NGF

Niv.=223.15 NGF

Niv.=219.75 NGF


Niv.=216.85 NGF

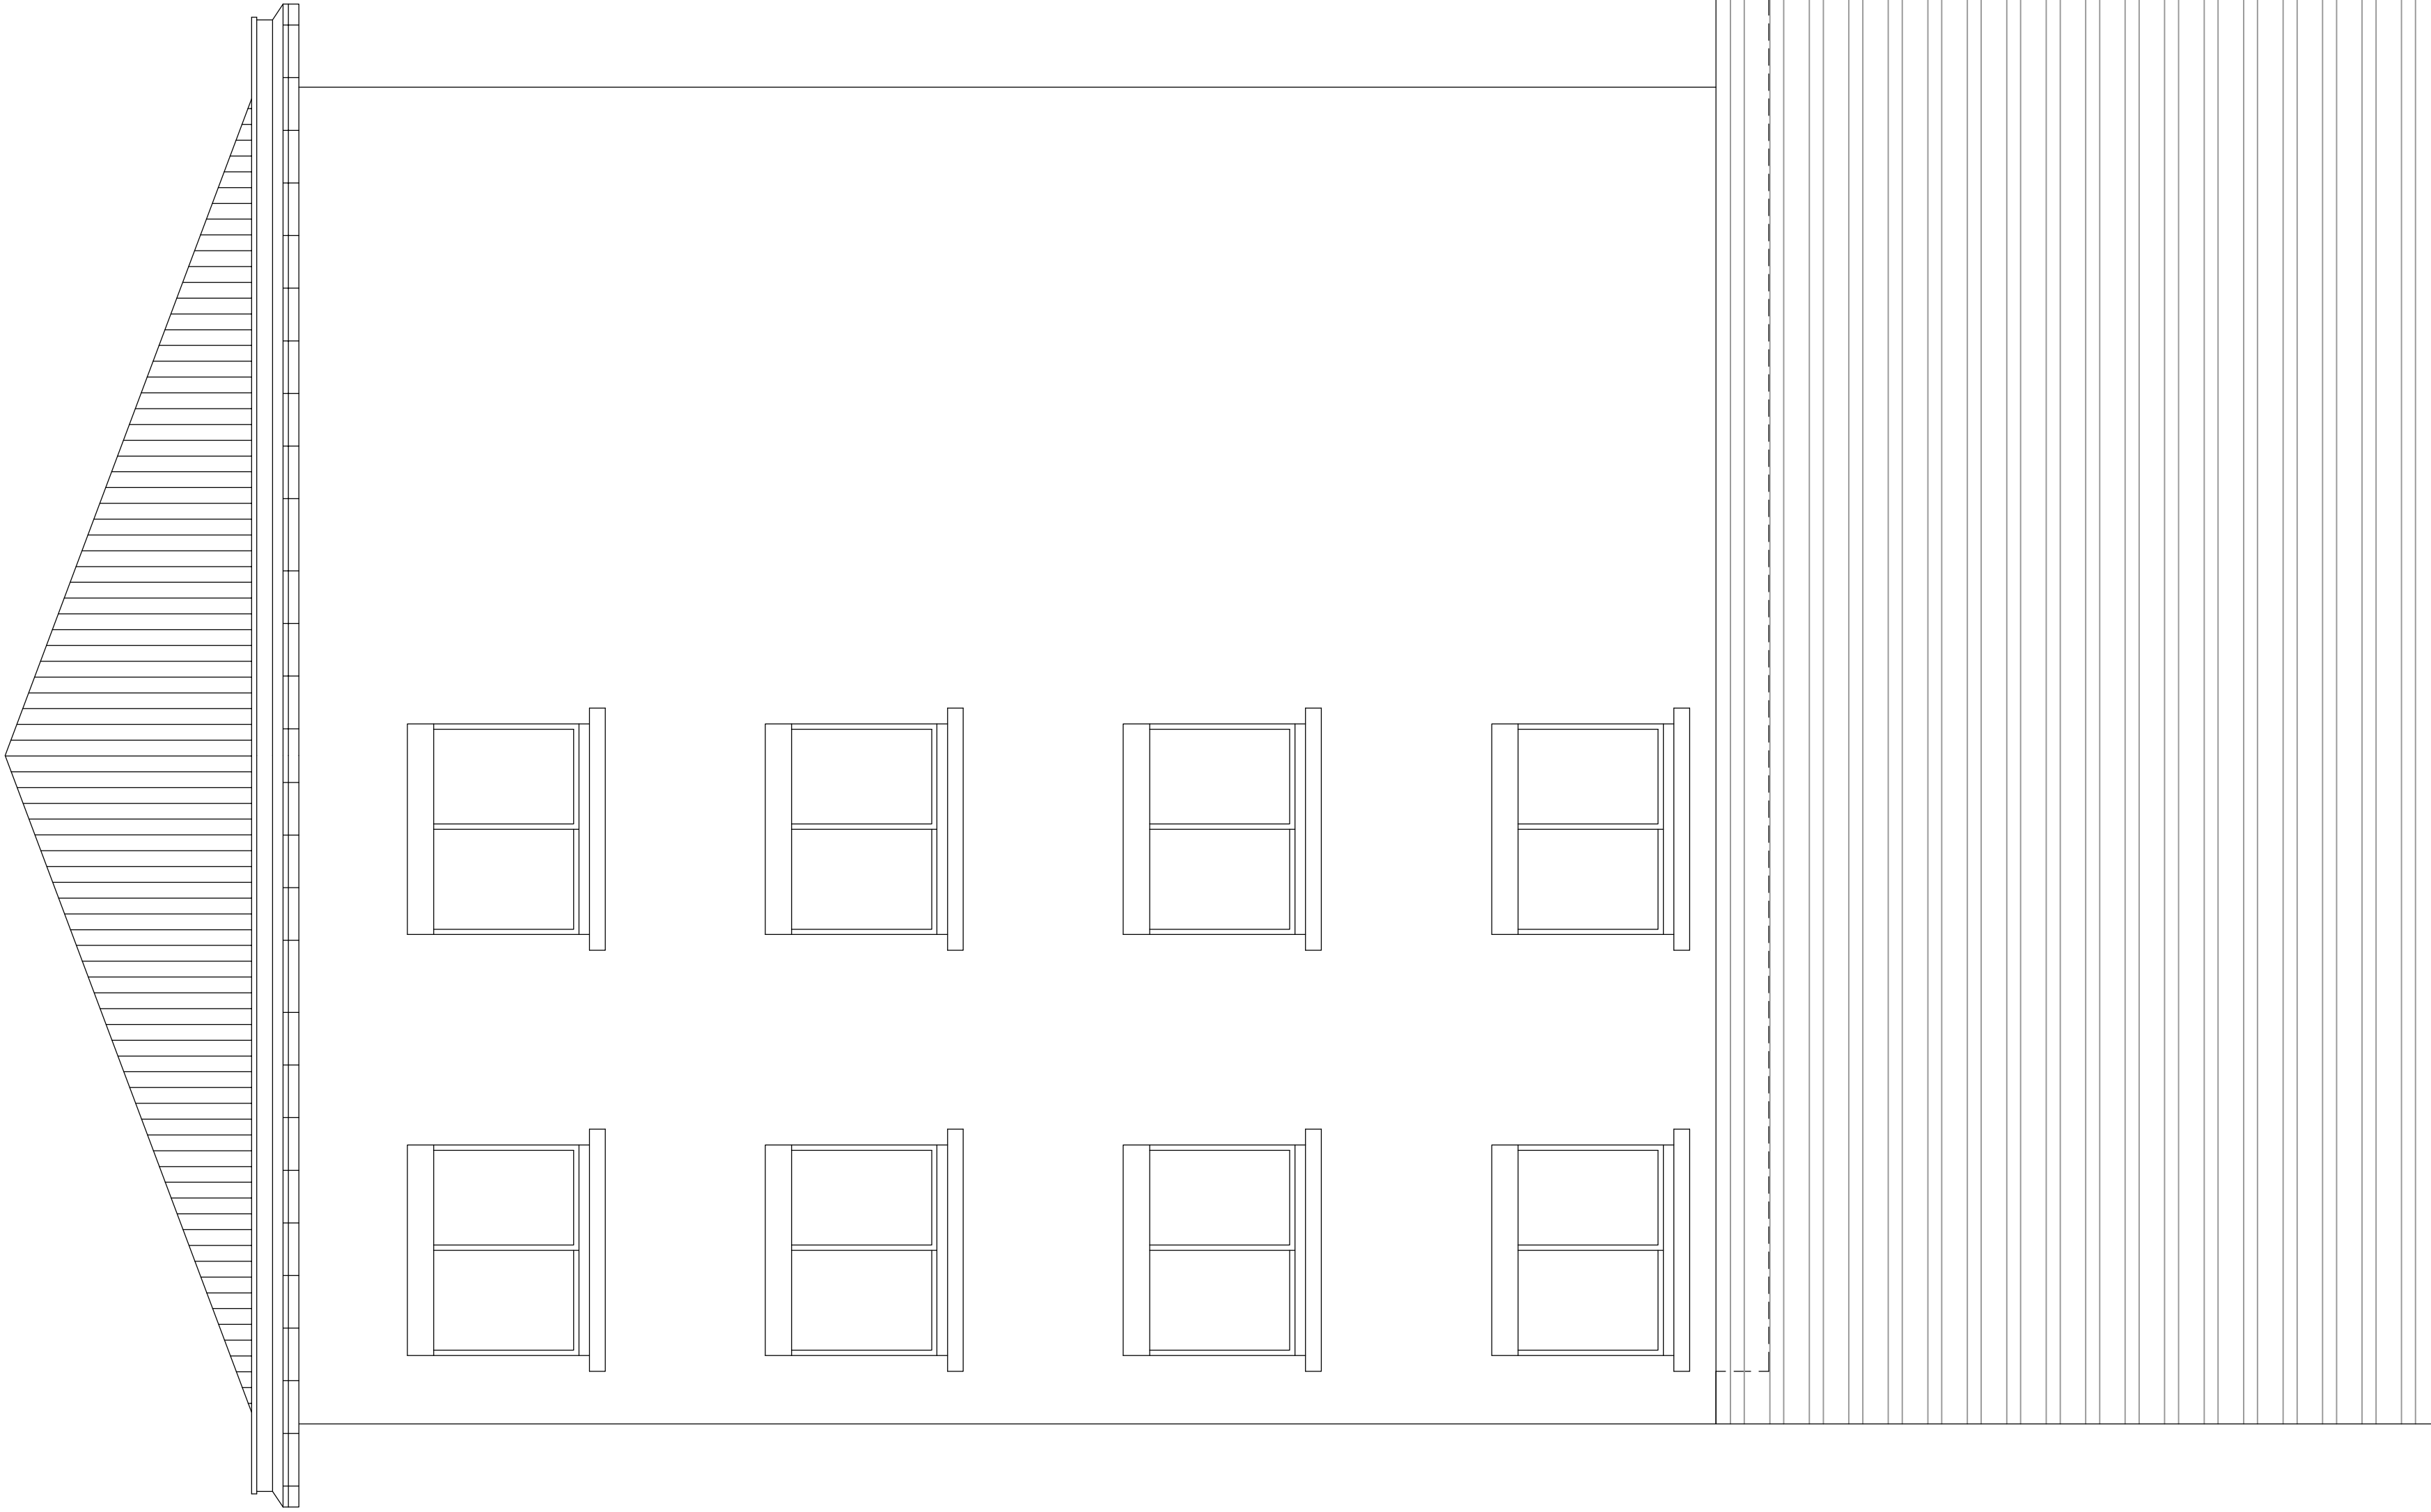

C.A.F.

CAISSE D'ALLOCATIONS FAMILIALES
MEURTHE ET MOSELLE

Caisse d'Allocations Familiales
de Meurthe et Moselle
21 RUE DE SAINT LAMBERT
54046 NANCY CEDEX
Fax: 03.83.28.99.28

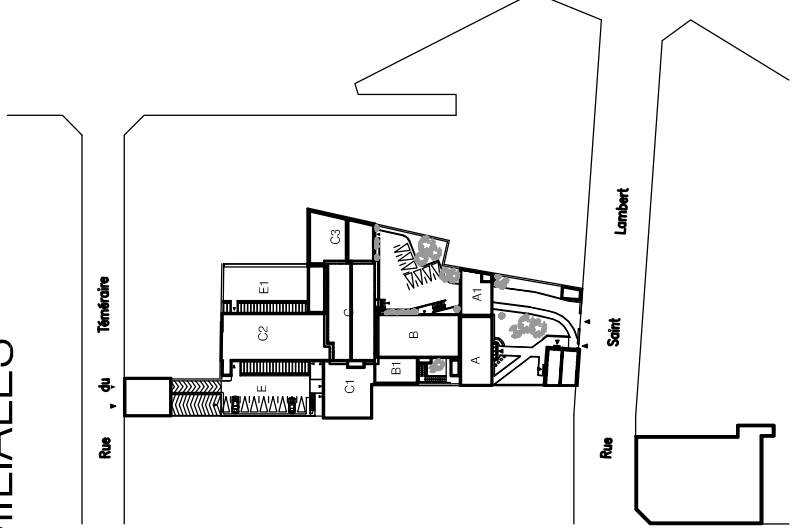

Façade & Coupe J-J

Existant

10

Echelle: 1/50°		Dressé le: Septembre 2016	
No. Rév	Note de révision	Date	Signature
			Vérifié

Façade Coupe J-J Ech:1/50°