


Bâtiments F - EXISTANT
Vue en plan Sous Sol Ech:1/50°

C.A.F.

CAISSE D'ALLOCATIONS FAMILIALES
MEURTHE ET MOSELLE

Caisse d'Allocations Familiales
de Meurthe et Moselle
21 RUE DE SAINT LAMBERT
54046 NANCY CEDEX
Fax: 03.83.28.99.28

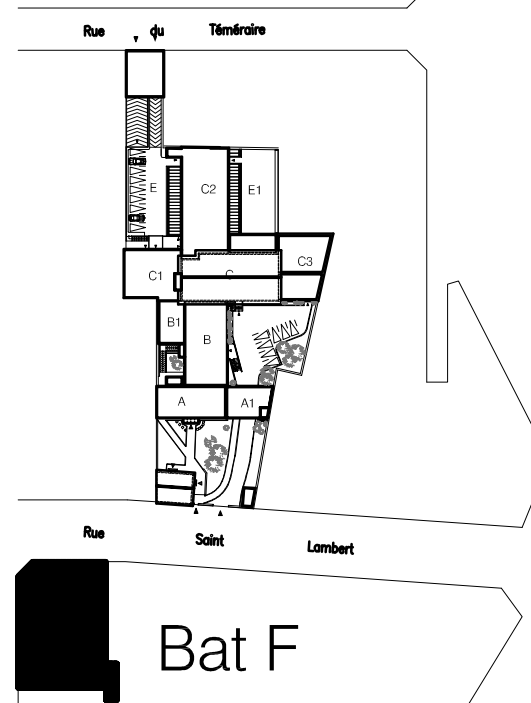


PLAN Sous Sol
Aménagement & Matériaux

Existant

01

Echelle: 1/50° Dressé le: Aout 2010

No.	Rév.	Note de révision	Date	Signature	Validé
■					
■					
■					

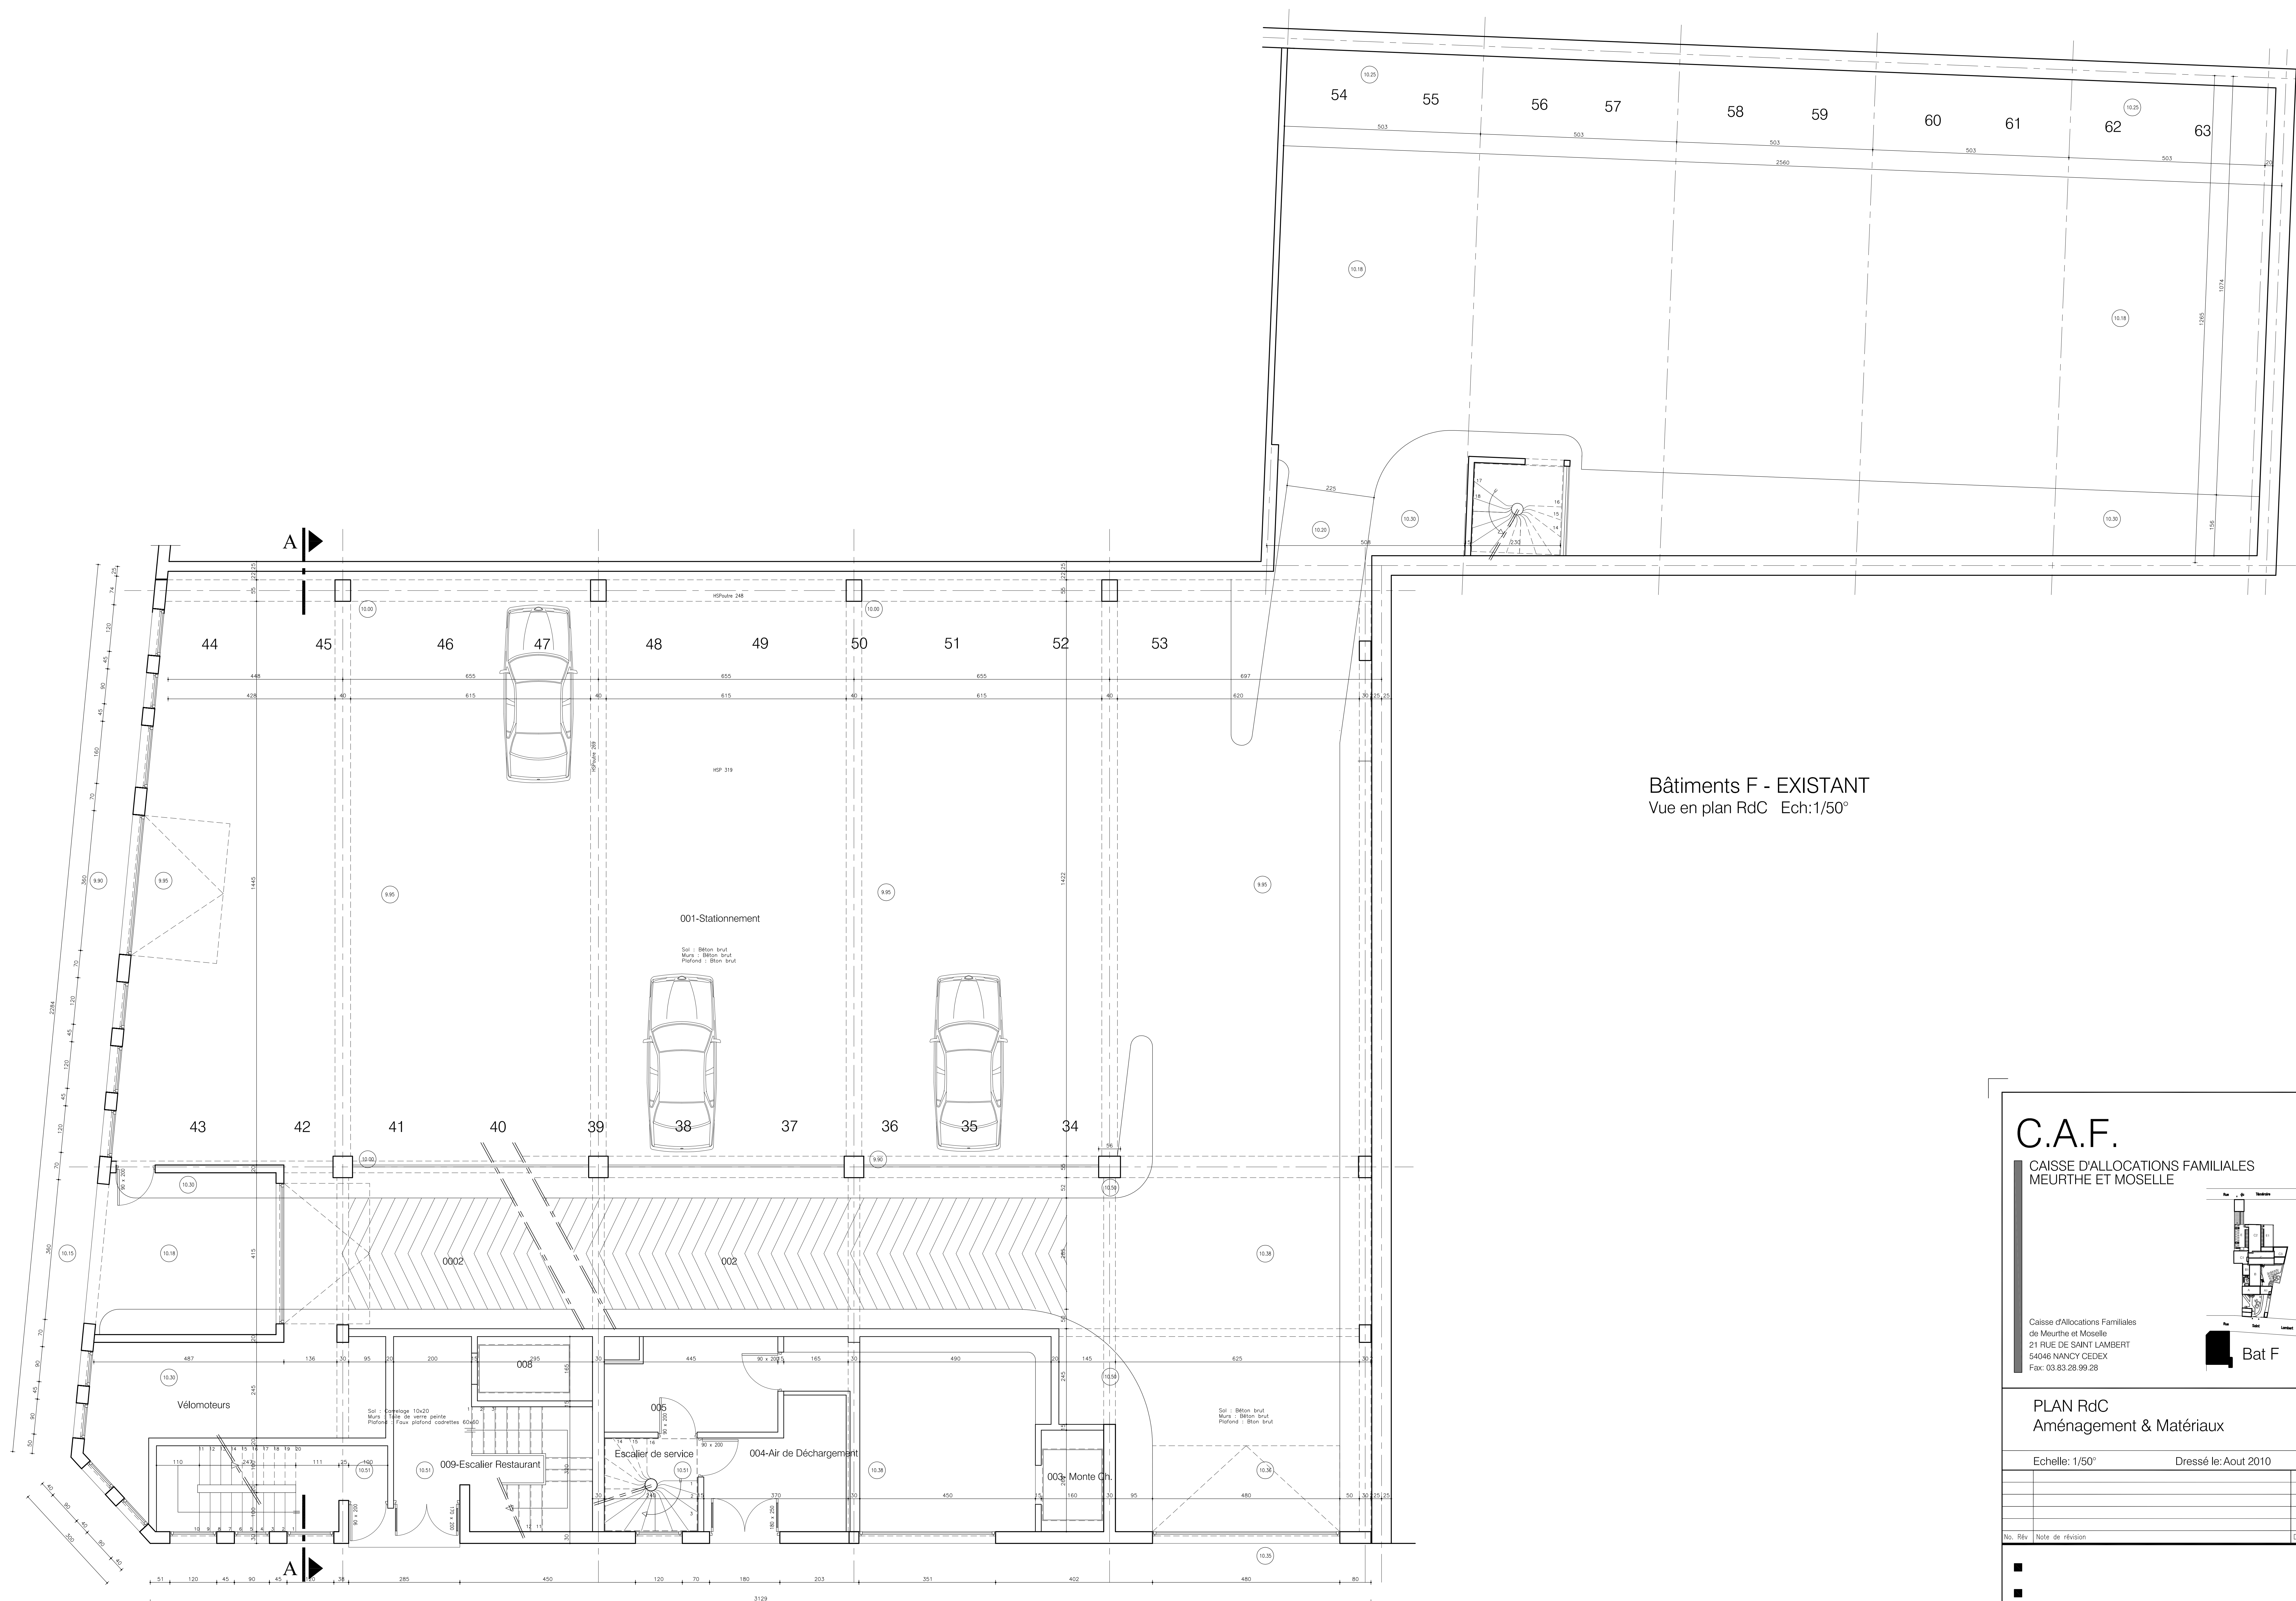


Bâtiments F - EXISTANT
Vue en plan RdC Ech:1/50°

C.A.F.

CAISSE D'ALLOCATIONS FAMILIALES
MEURTHE ET MOSELLE

Caisse d'Allocations Familiales
de Meurthe et Moselle
21 RUE DE SAINT LAMBERT
54046 NANCY CEDEX
Fax: 03.83.28.99.28

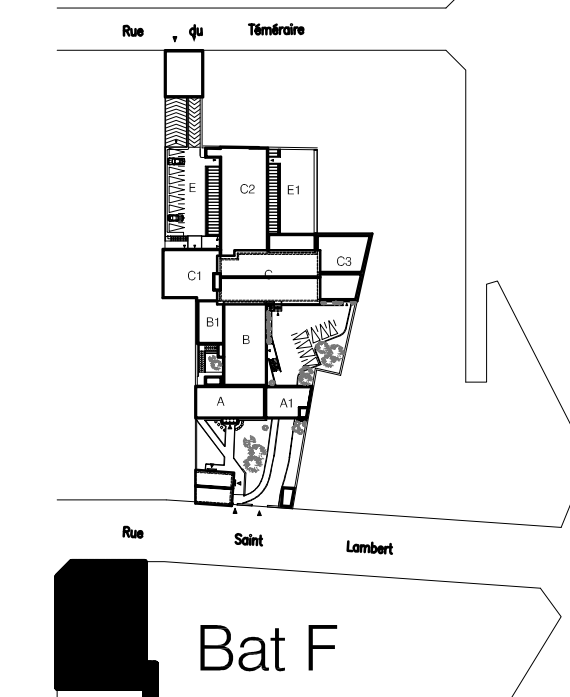


PLAN RdC
Aménagement & Matériaux

Existant


02

Echelle: 1/50° Dessé le: Aout 2010

No.	Rév.	Note de révision	Date	Signature	Validé
■					
■					
■					

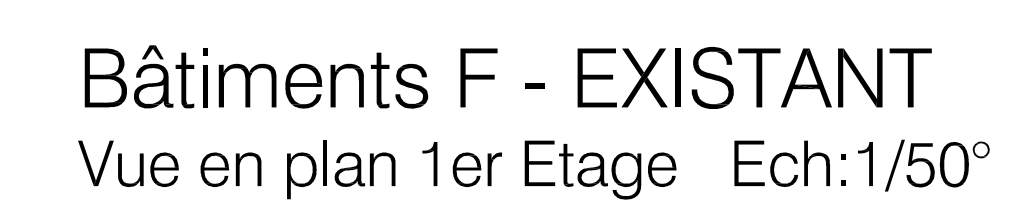

1111

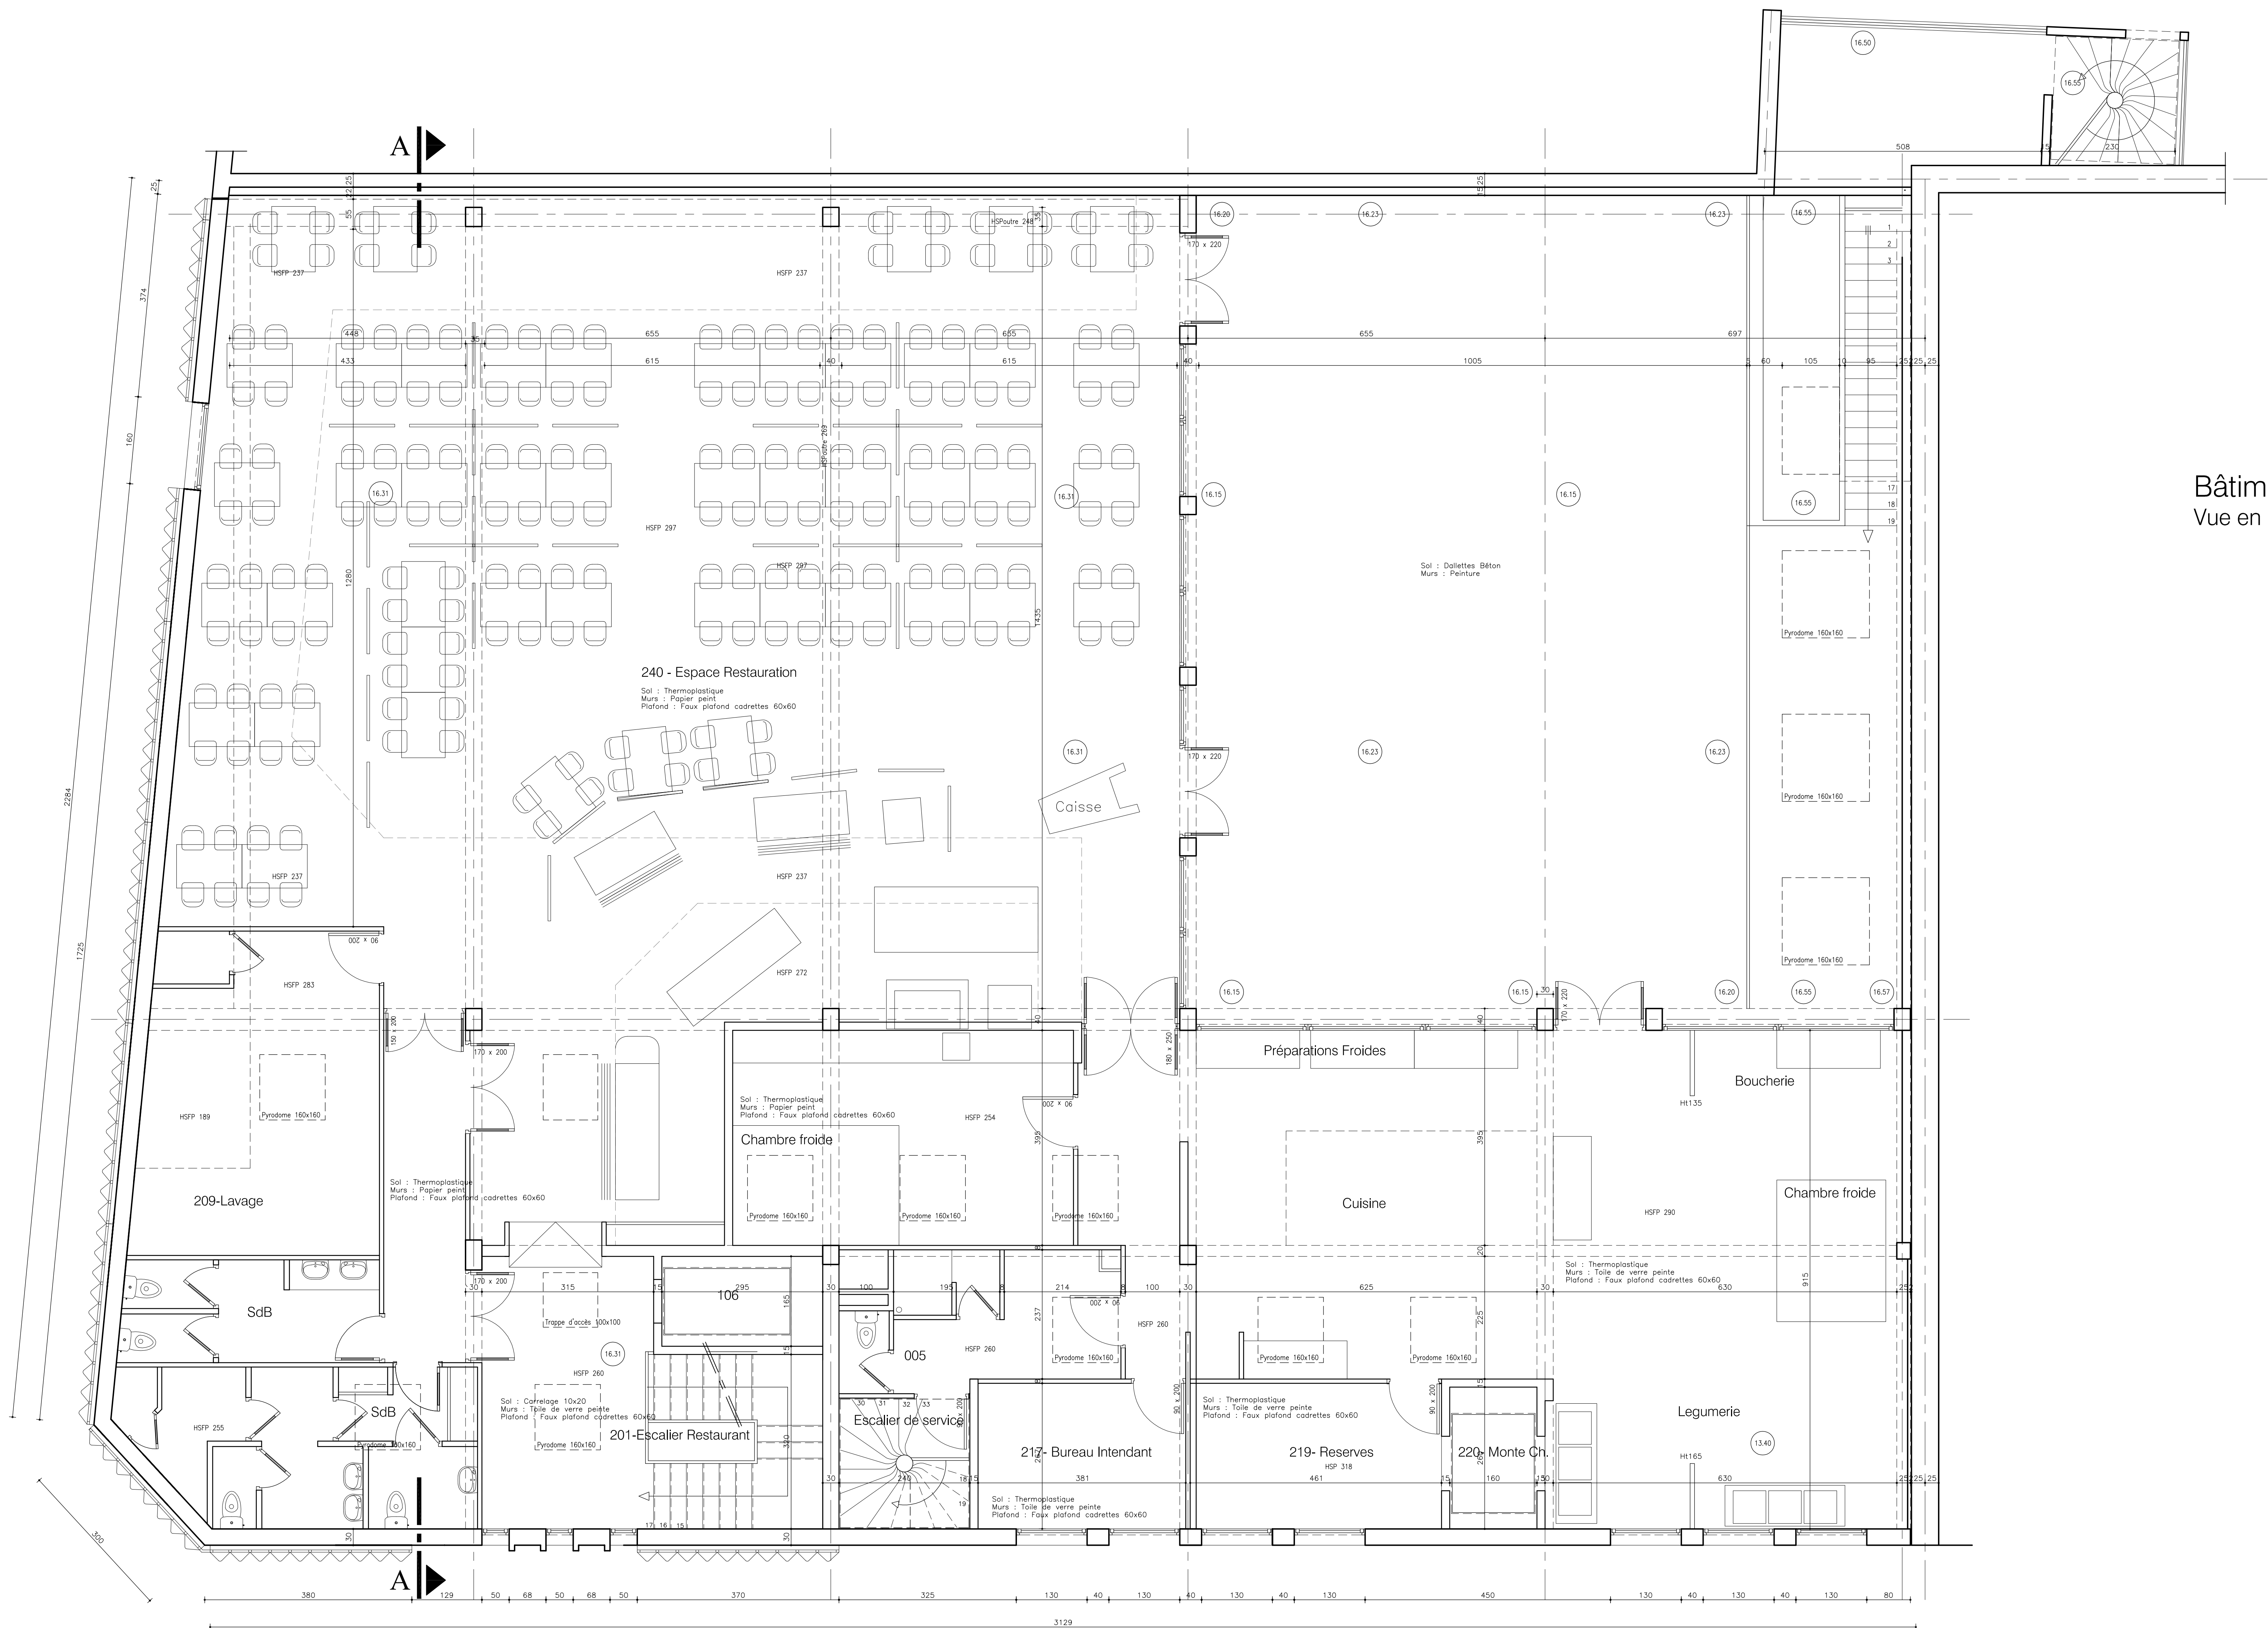

Bâtiments F - EXISTANT
Vue en plan 2eme Etage Ech: 1/50°

C.A.F.

CAISSE D'ALLOCATIONS FAMILIALES
MEURTHE ET MOSELLE

Caisse d'Allocations Familiales
de Meurthe et Moselle
21 RUE DE SAINT LAMBERT
54046 NANCY CEDEX
Fax: 03.83.28.99.28

Bat F

PLAN 2eme Etage
Aménagement & Matériaux

Echelle: 1/50° Dressé le: Aout 2010

No. Rév

Note de révision

Date

Signature

Vérifié


■

■


■

Existant


04

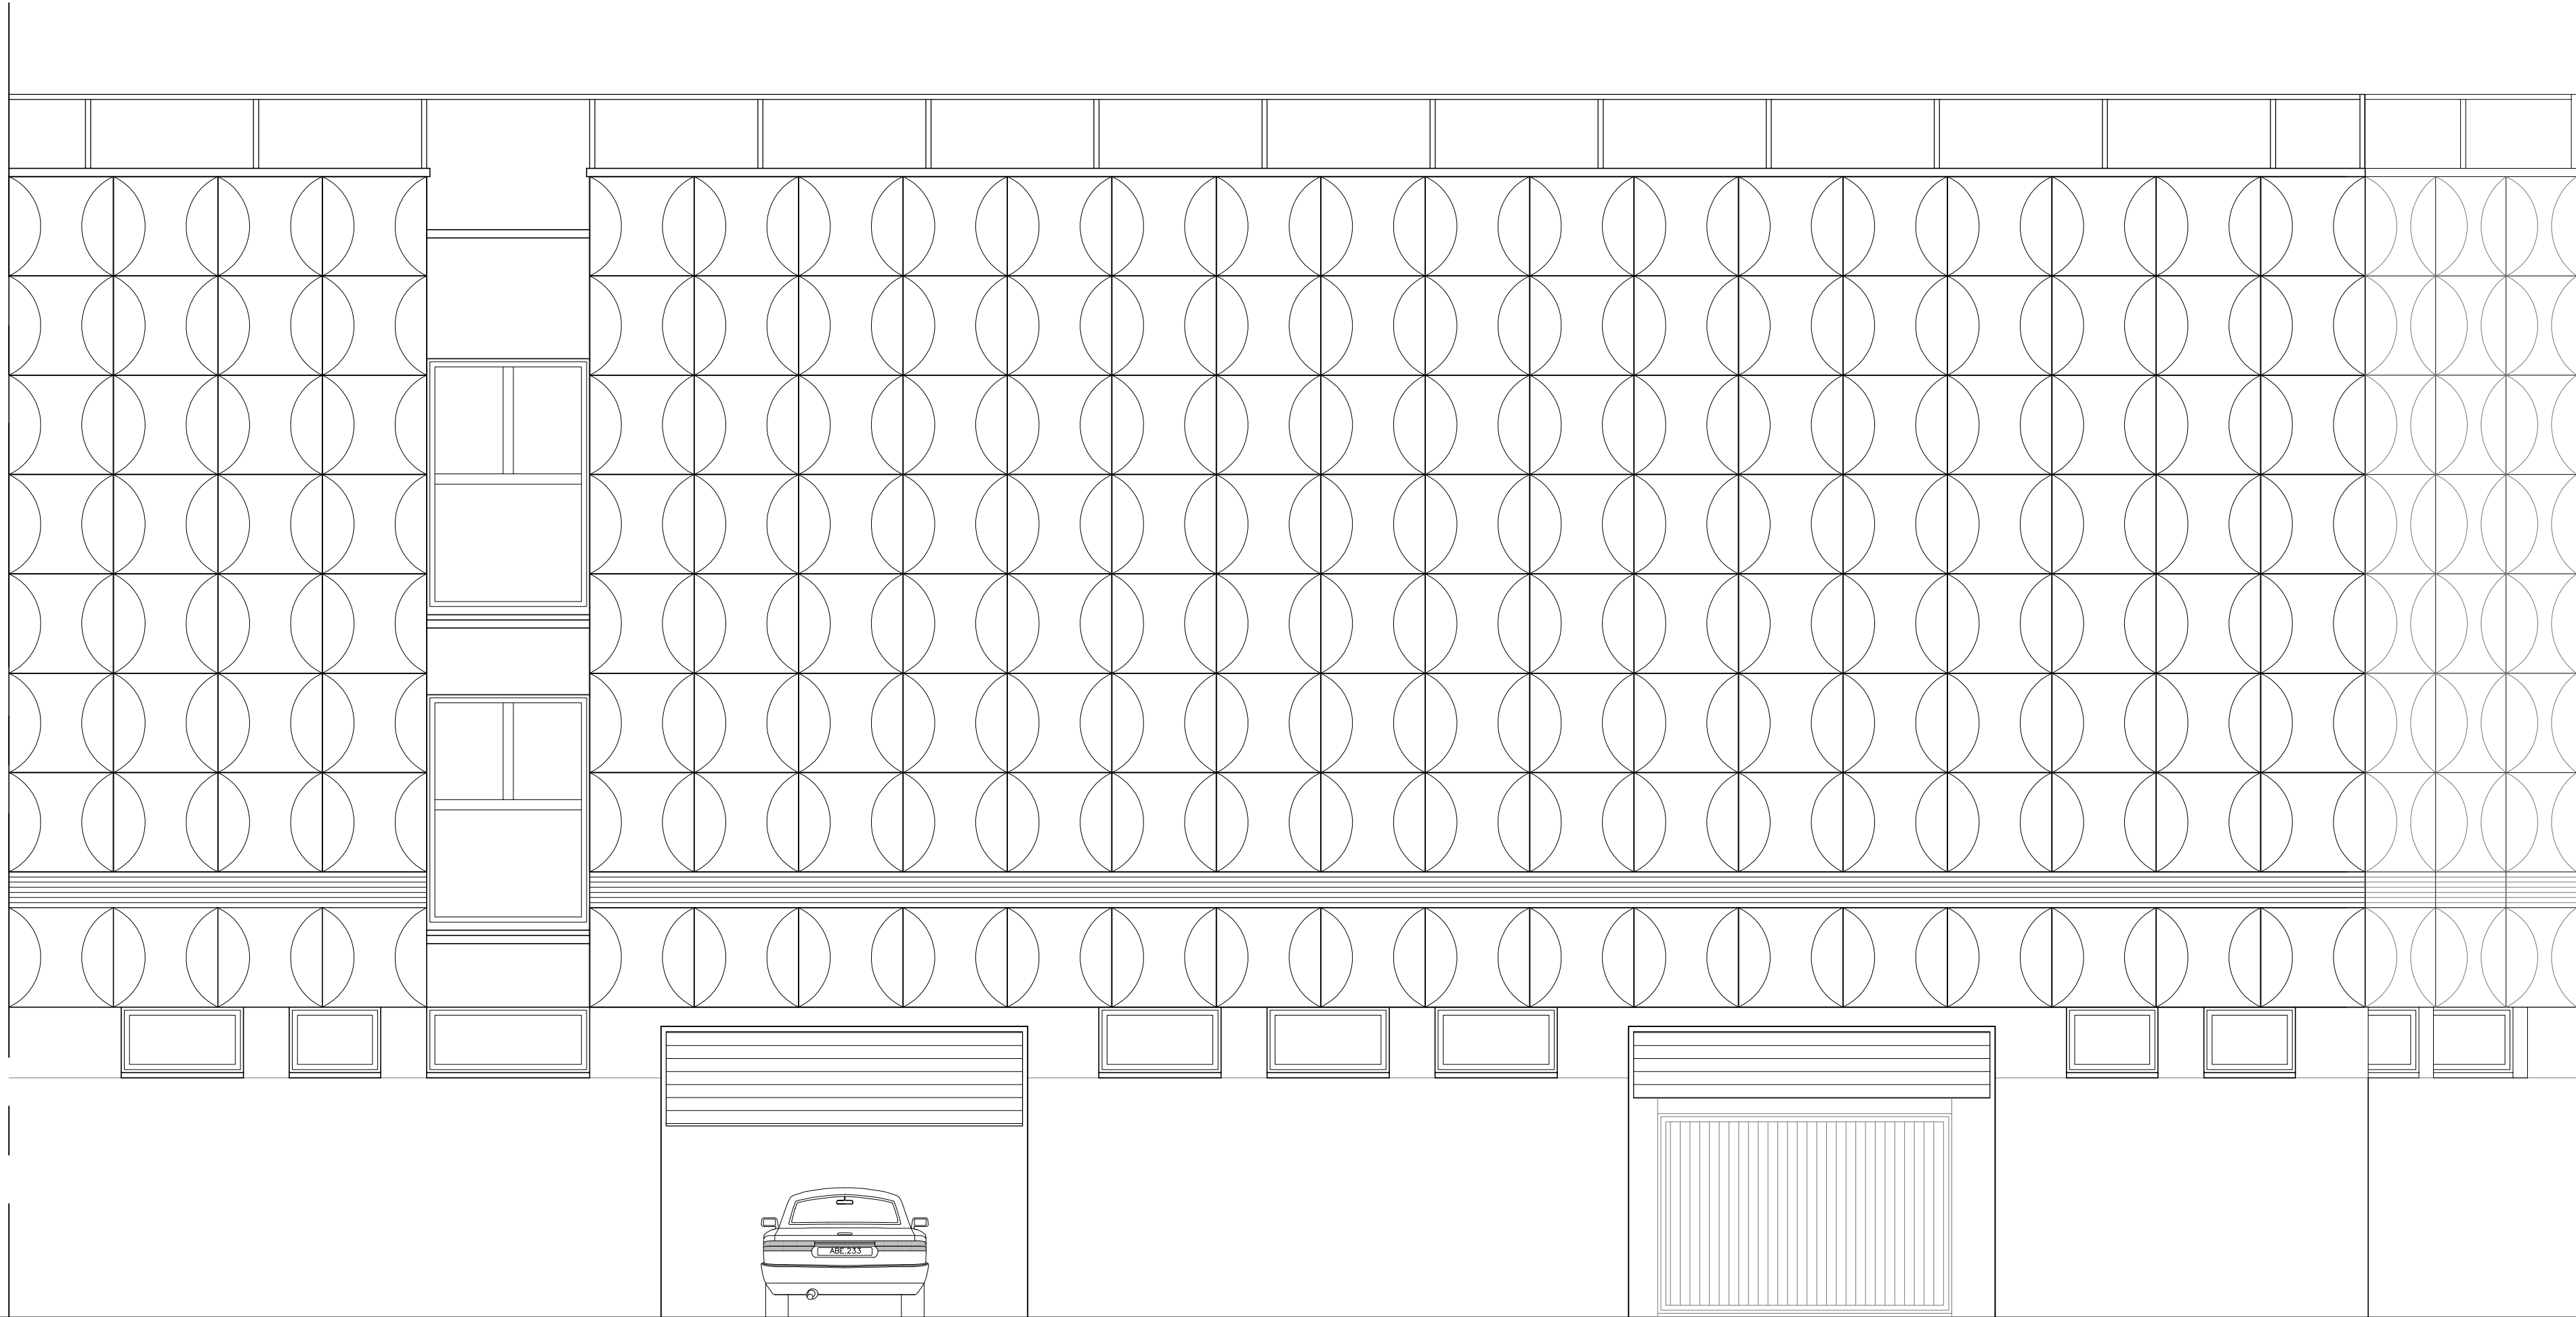

Bâtiments F - EXISTANT
Façade Nord Ech:1/50°

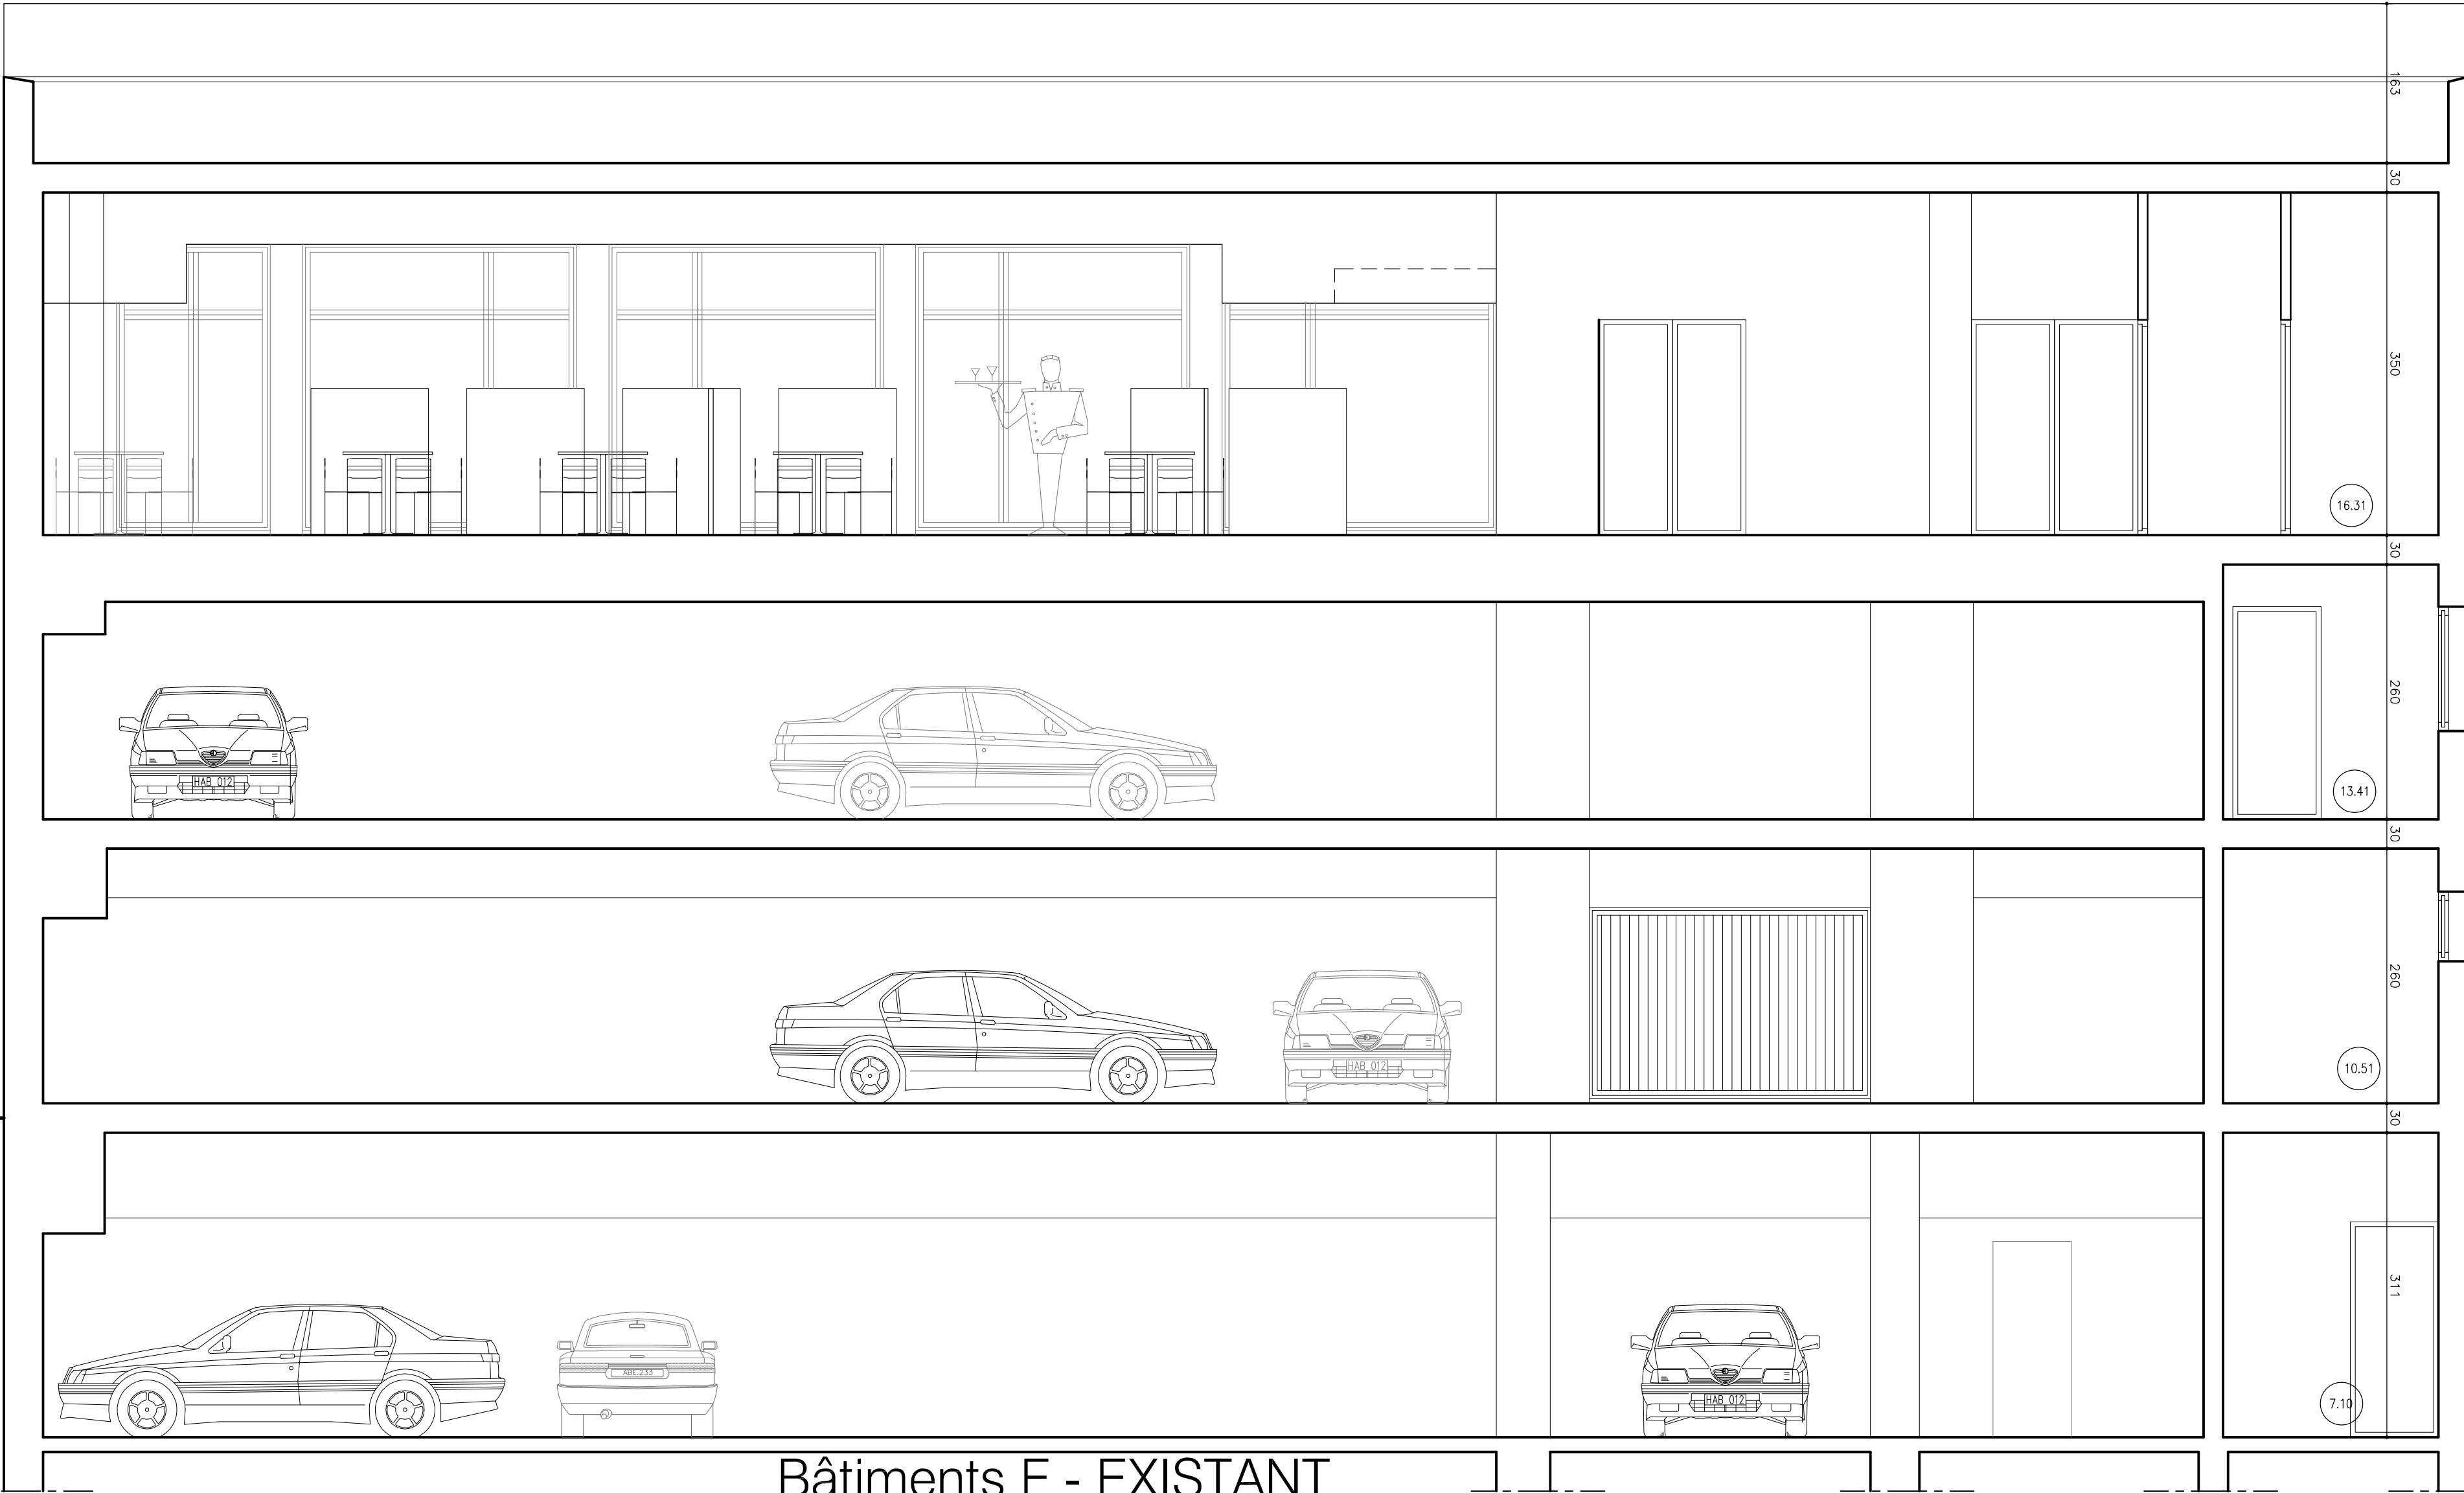

Bâtiments F - EXISTANT
Coupe A-A Ech:1/50°

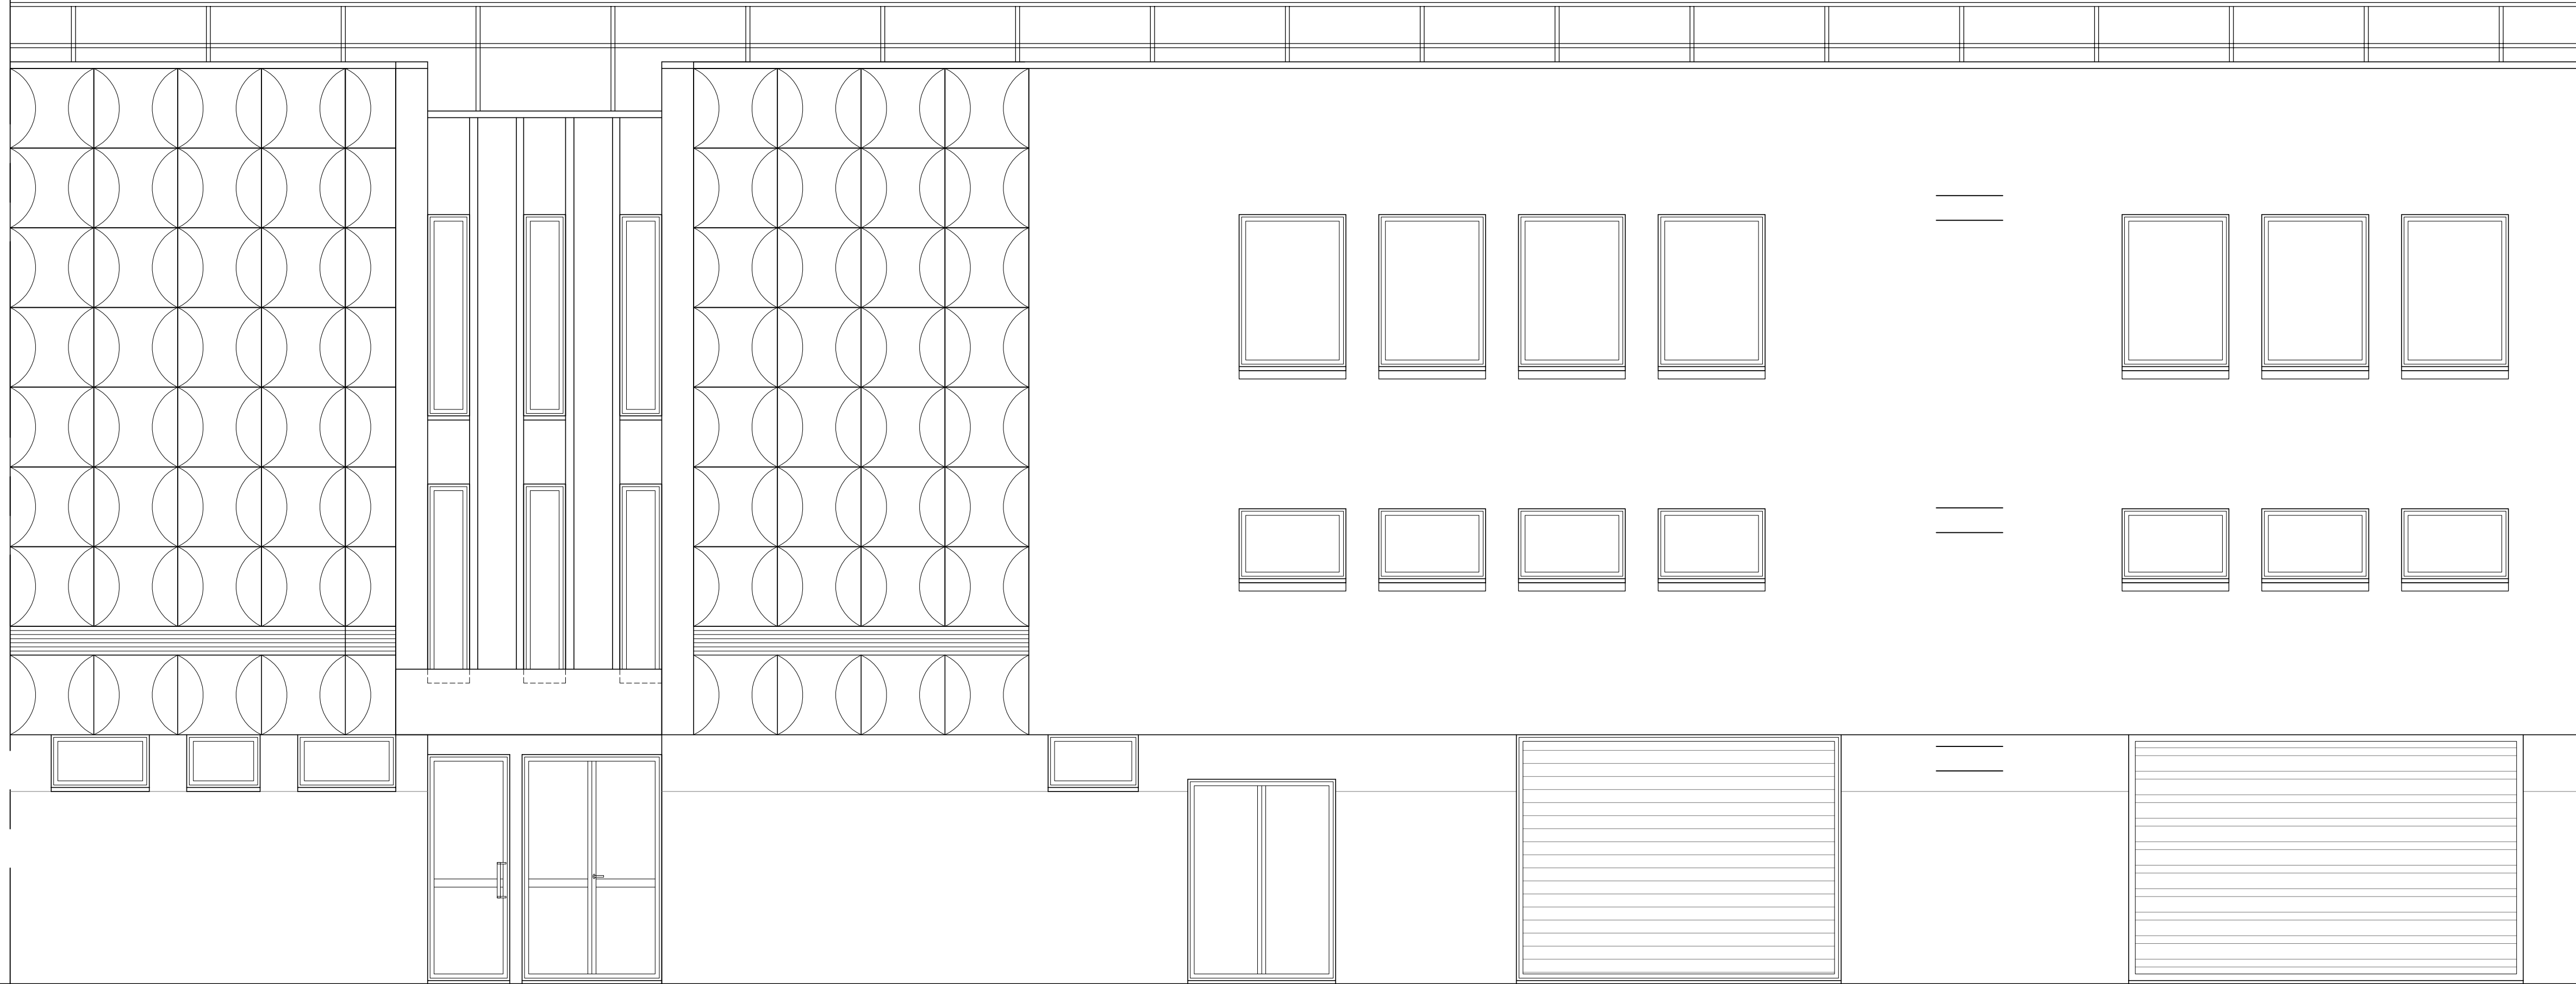

Bâtiments F - EXISTANT
Façade Ouest Ech:1/50°

C.A.F.

CAISSE D'ALLOCATIONS FAMILIALES
MEURTHE ET MOSELLE

Caisse d'Allocations Familiales
de Meurthe et Moselle
21 RUE DE SAINT LAMBERT
54046 NANCY CEDEX
Fax: 03.83.28.99.28

Rue de Thionville

Rue de Saint Lambert

Rue de la Liberté

Rue de la République

Bat F

Façades & Coupe
Aménagement & Matériaux

Existant

Echelle: 1/50°

Dressé le: Aout 2010

No. Rév

Note de révision

Date

Signature

Vérifié

■

■

■