




-
-
-

Niv. =237.11 NGF
Niv. =233.45 NGF
Niv. =230.05 NGF
Niv. =226.65 NGF
Niv. =223.15 NGF
Niv. =219.75 NGF
Niv. =217.15 NGF

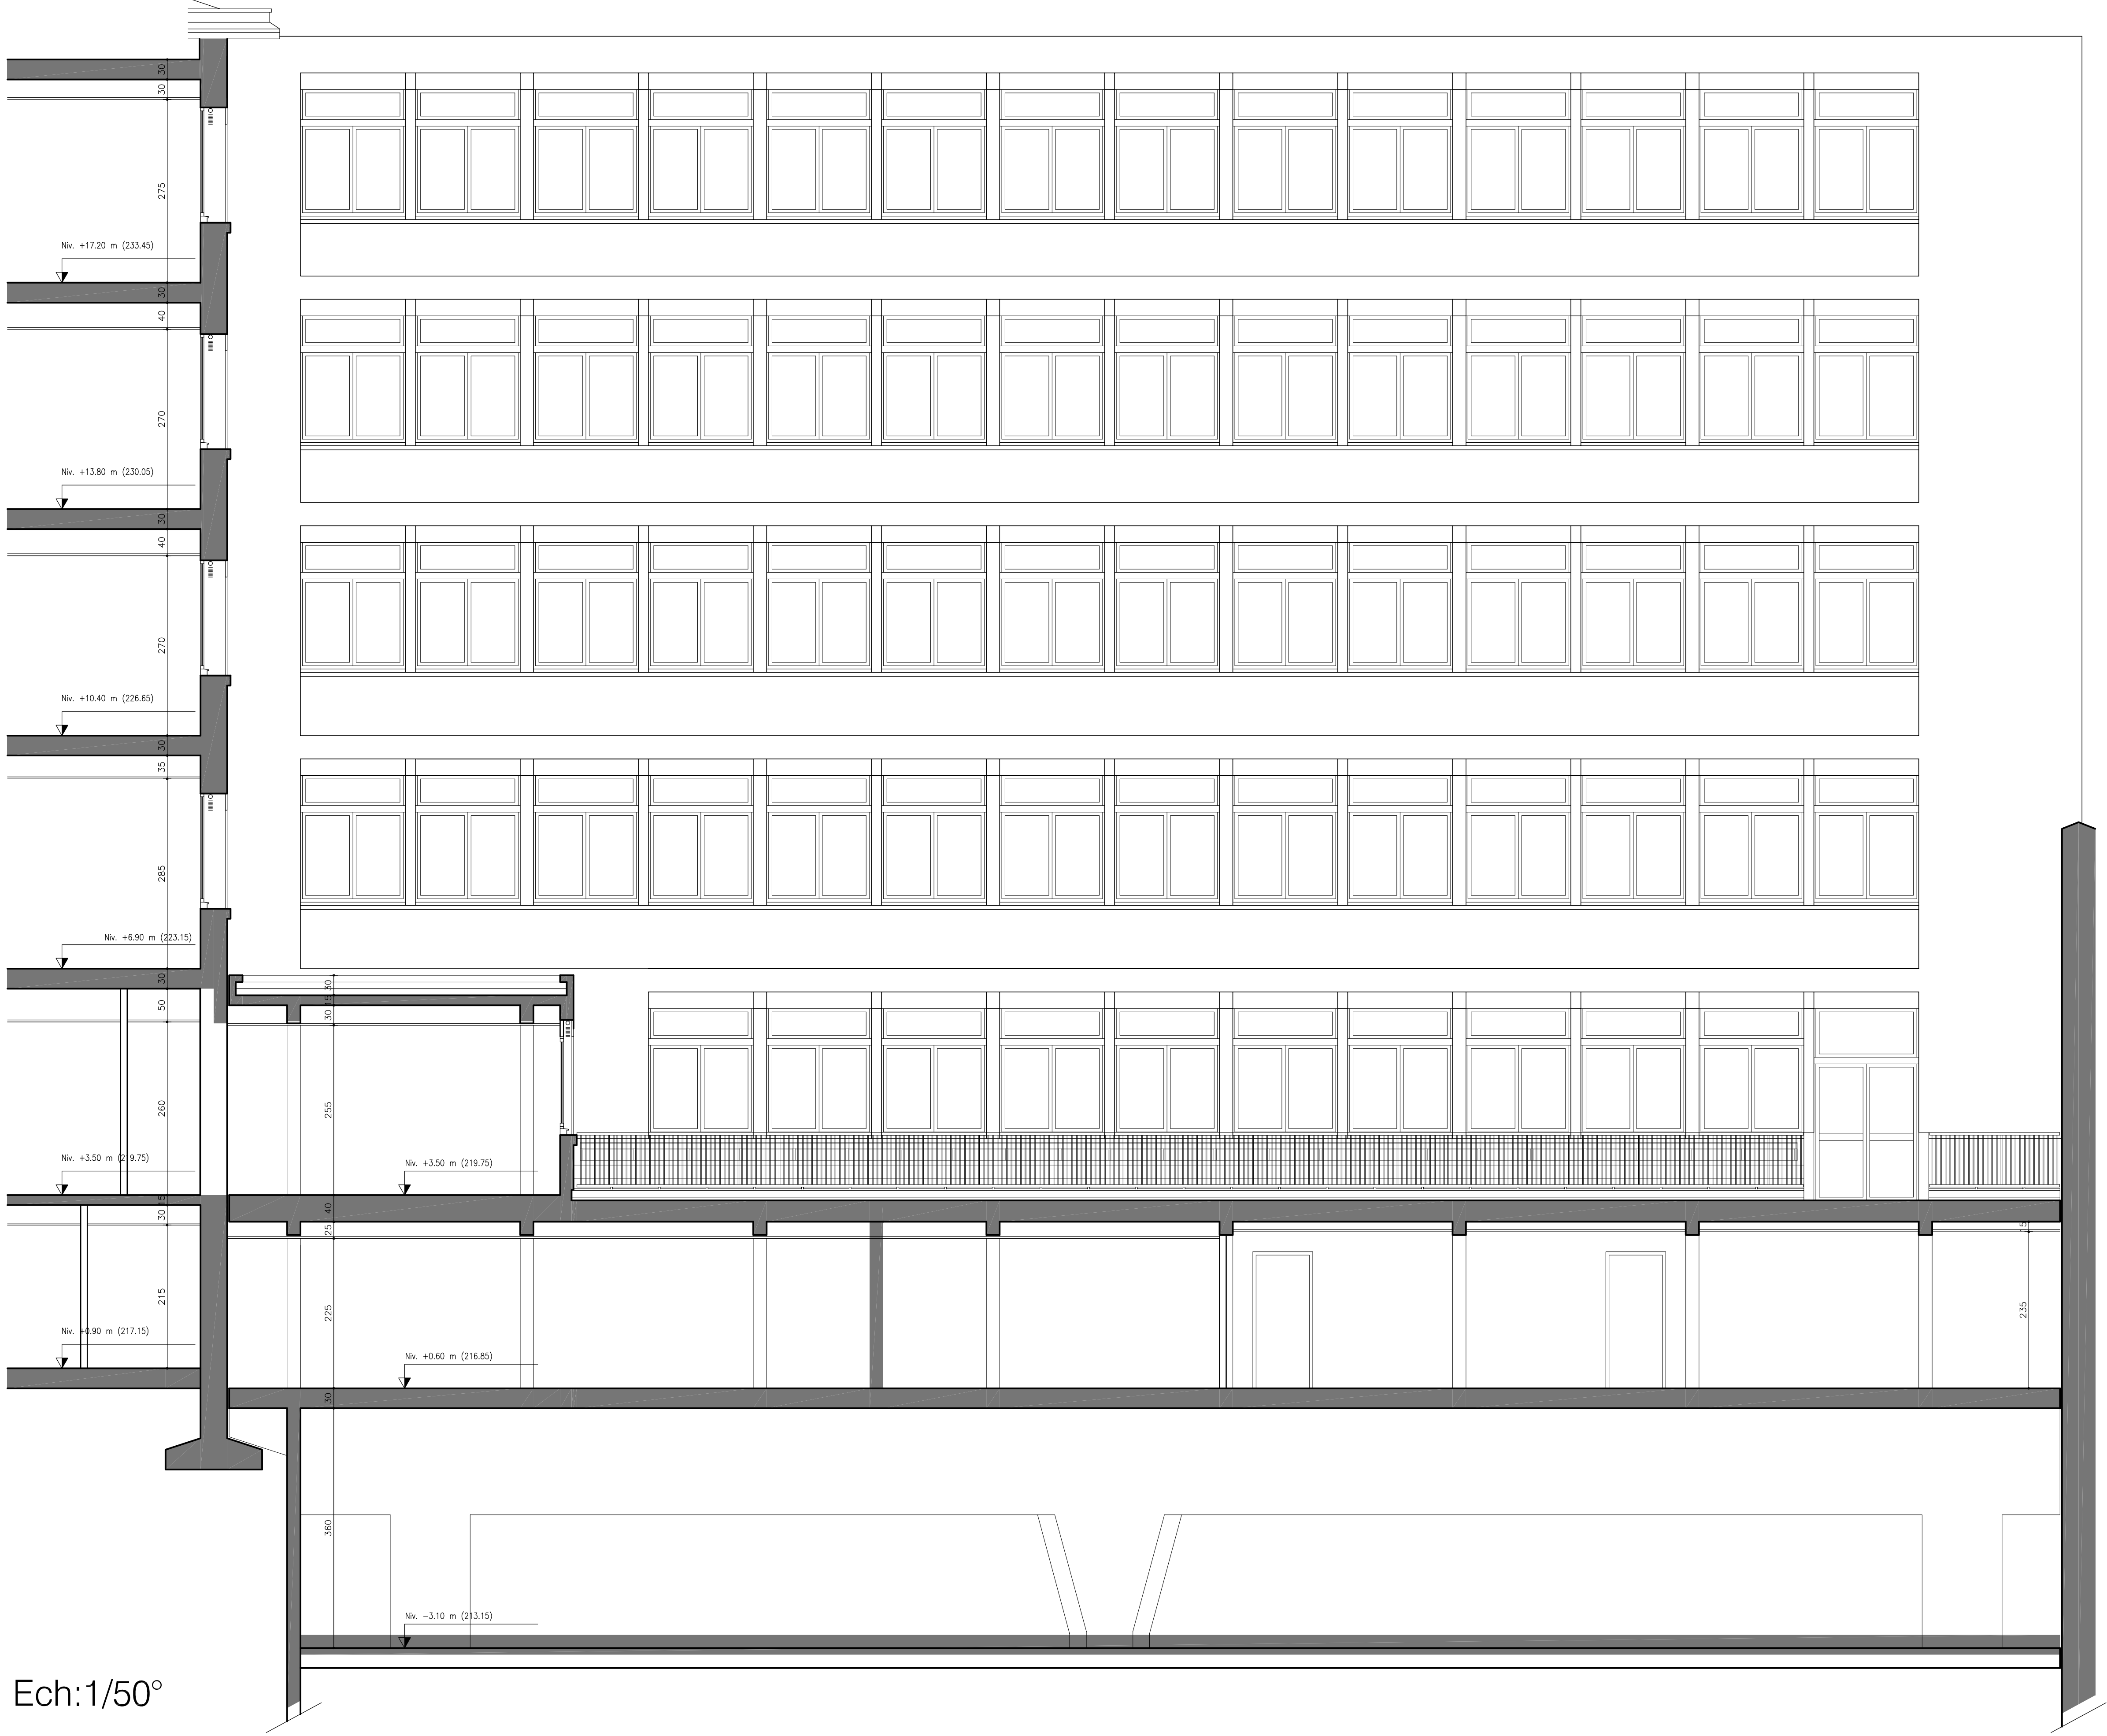


Niv. =237.15 NGF
Niv. =233.45 NGF
Niv. =230.05 NGF
Niv. =226.65 NGF
Niv. =223.15 NGF
Niv. =219.75 NGF
Niv. =217.15 NGF
Niv. =213.15 NGF

Façade Coupe B-B Ech:1/50°

C.A.F.

CAISSE D'ALLOCATIONS FAMILIALES
MEURTHE ET MOSELLE

Caisse d'Allocations Familiales
de Meurthe et Moselle
21 RUE DE SAINT LAMBERT
54046 NANCY CEDEX
Fax: 03.83.28.99.28

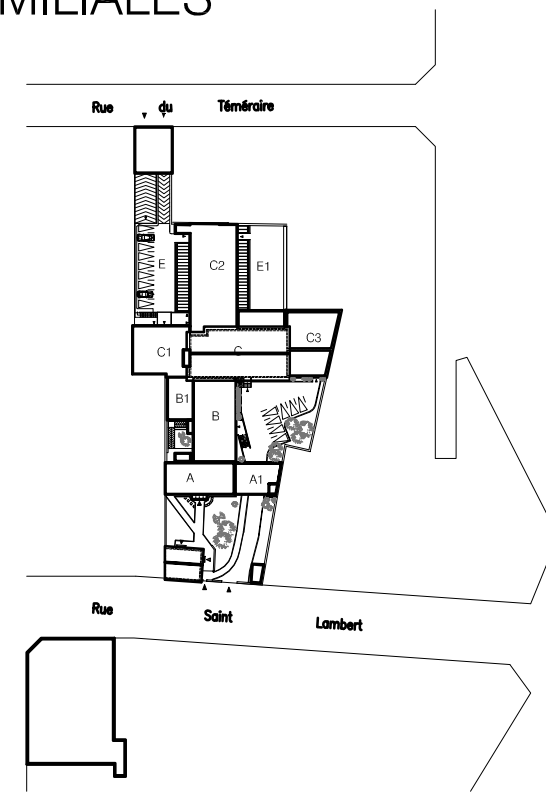

Façade & Coupe B-B

Existant

02


Echelle: 1/50° Dressé le: Aout 2010

No.	Rév	Note de révision	Date	Signature	Vérifié
-----	-----	------------------	------	-----------	---------

-
-
-



Niv.=237.15 NGF
Niv.=233.45 NGF
Niv.=230.05 NGF
Niv.=226.65 NGF
Niv.=223.15 NGF
Niv.=219.75 NGF
Niv.=216.85 NGF
Niv.=213.15 NGF

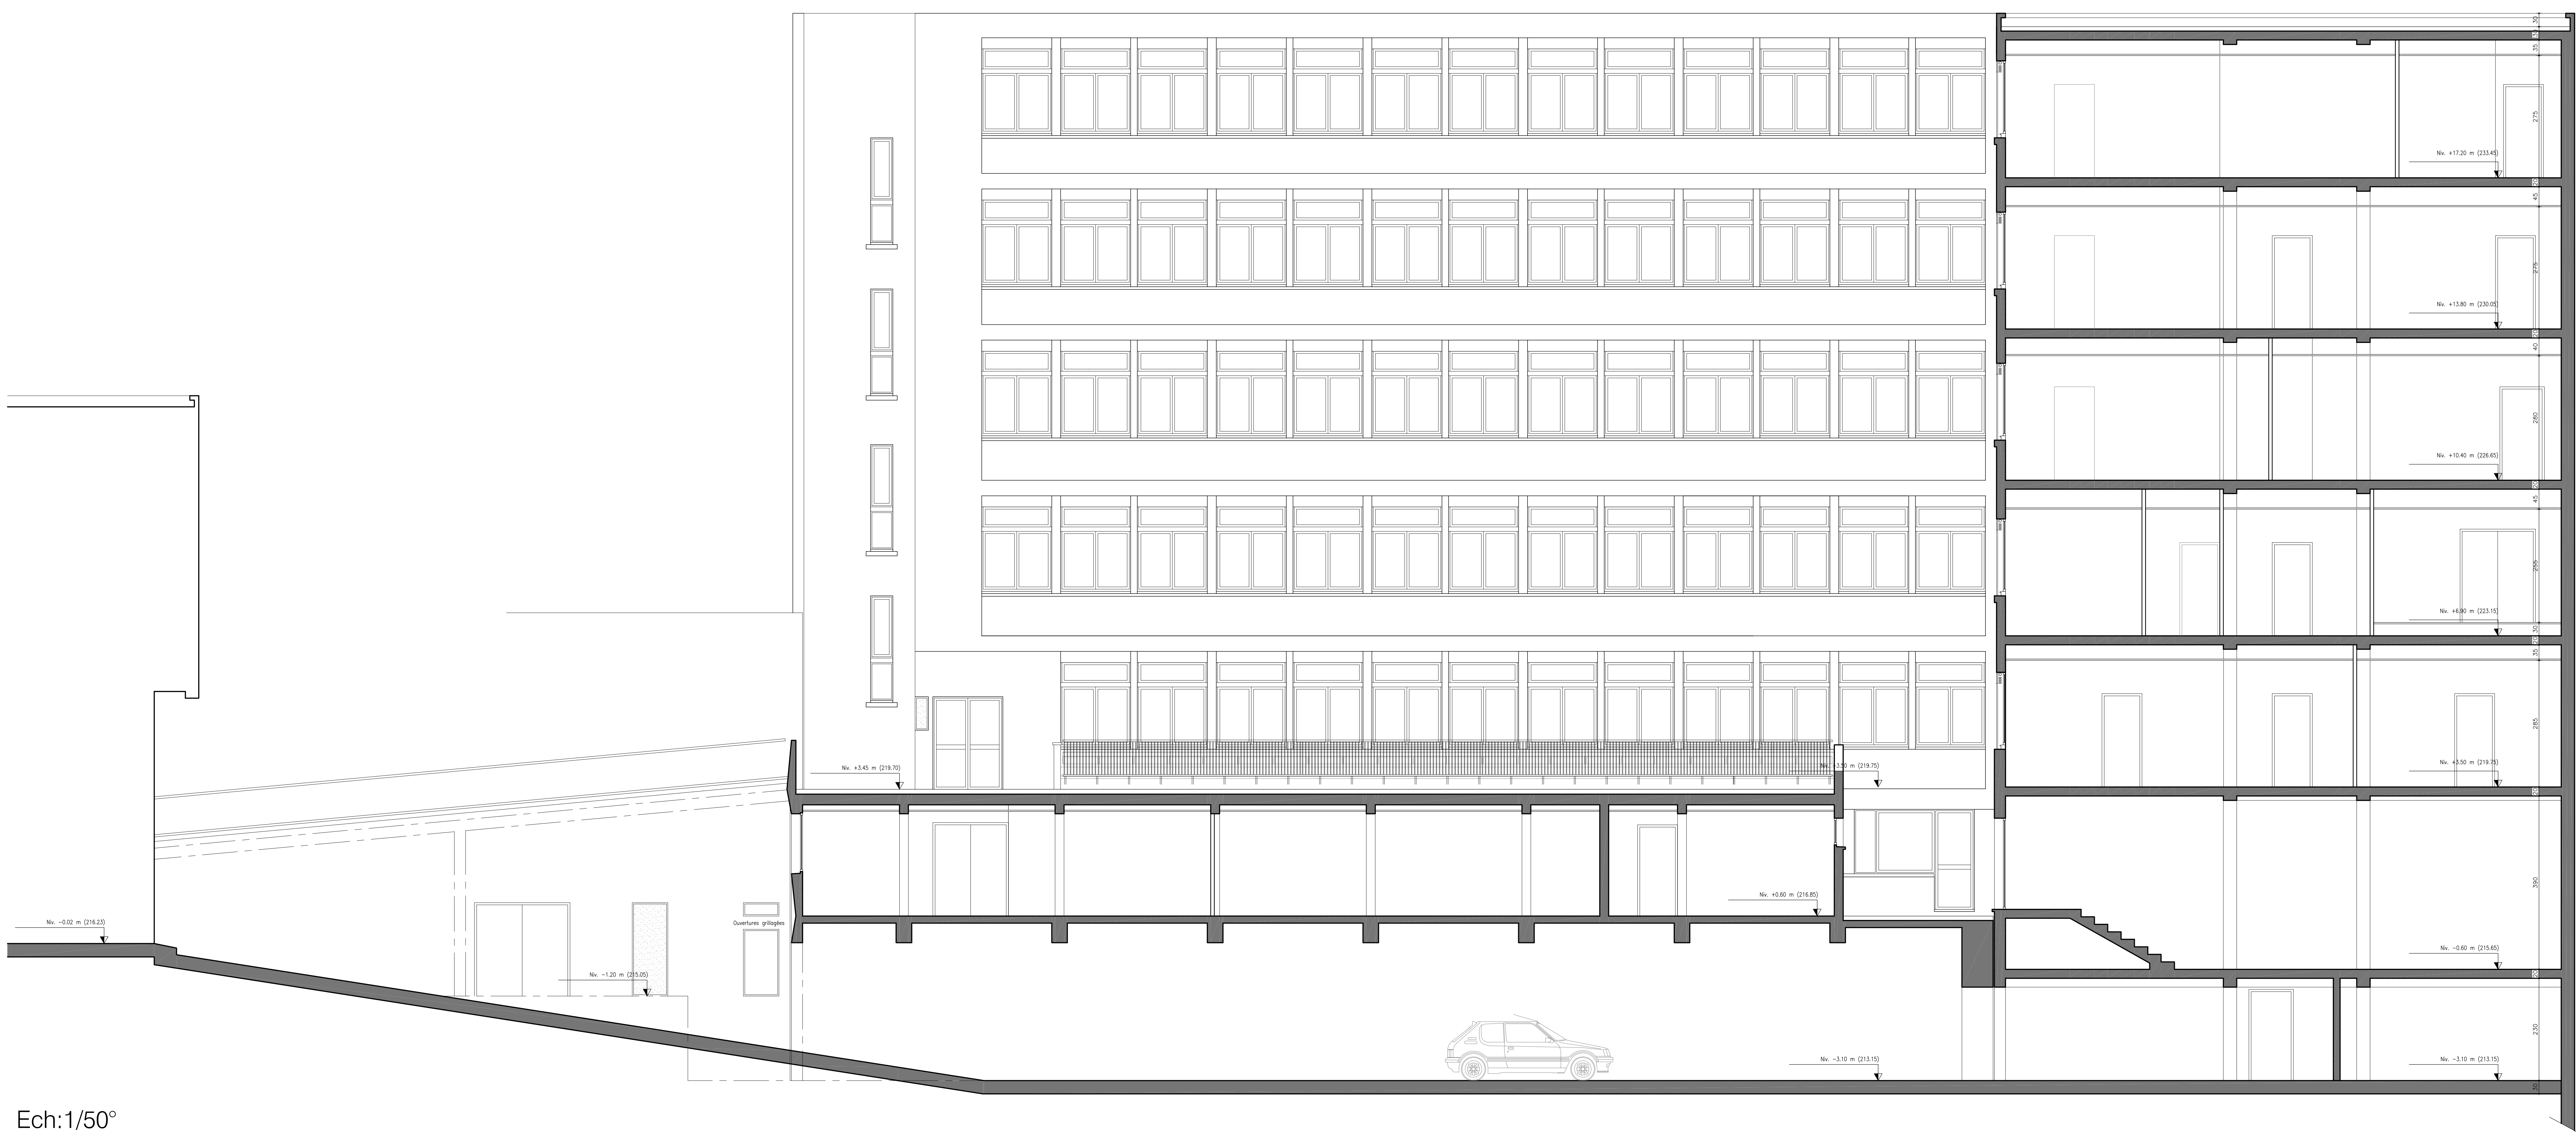


Niv.=237.15 NGF
Niv.=233.45 NGF
Niv.=230.05 NGF
Niv.=226.65 NGF
Niv.=223.15 NGF
Niv.=219.75 NGF
Niv.=216.85 NGF
Niv.=213.15 NGF

C.A.F.

CAISSE D'ALLOCATIONS FAMILIALES
MEURTHE ET MOSELLE

Caisse d'Allocations Familiales
de Meurthe et Moselle
21 RUE DE SAINT LAMBERT
54046 NANCY CEDEX
Fax: 03.83.28.99.28

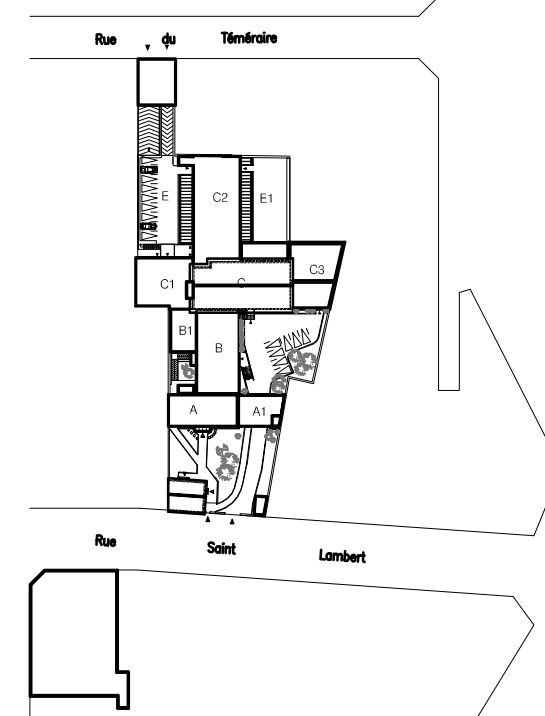

Façade & Coupe D-D

Existant

Echelle: 1/50°

Dressé le: Aout 2010

04

No. Rév	Note de révision	Date	Signature	Vérifié
■				
■				
■				


Niv.=222.80 NGF

Niv.=219.75 NGF

Niv.=216.80 NGF

Niv.=213.15 NGF


Façade Coupe E-E Ech:1/50°

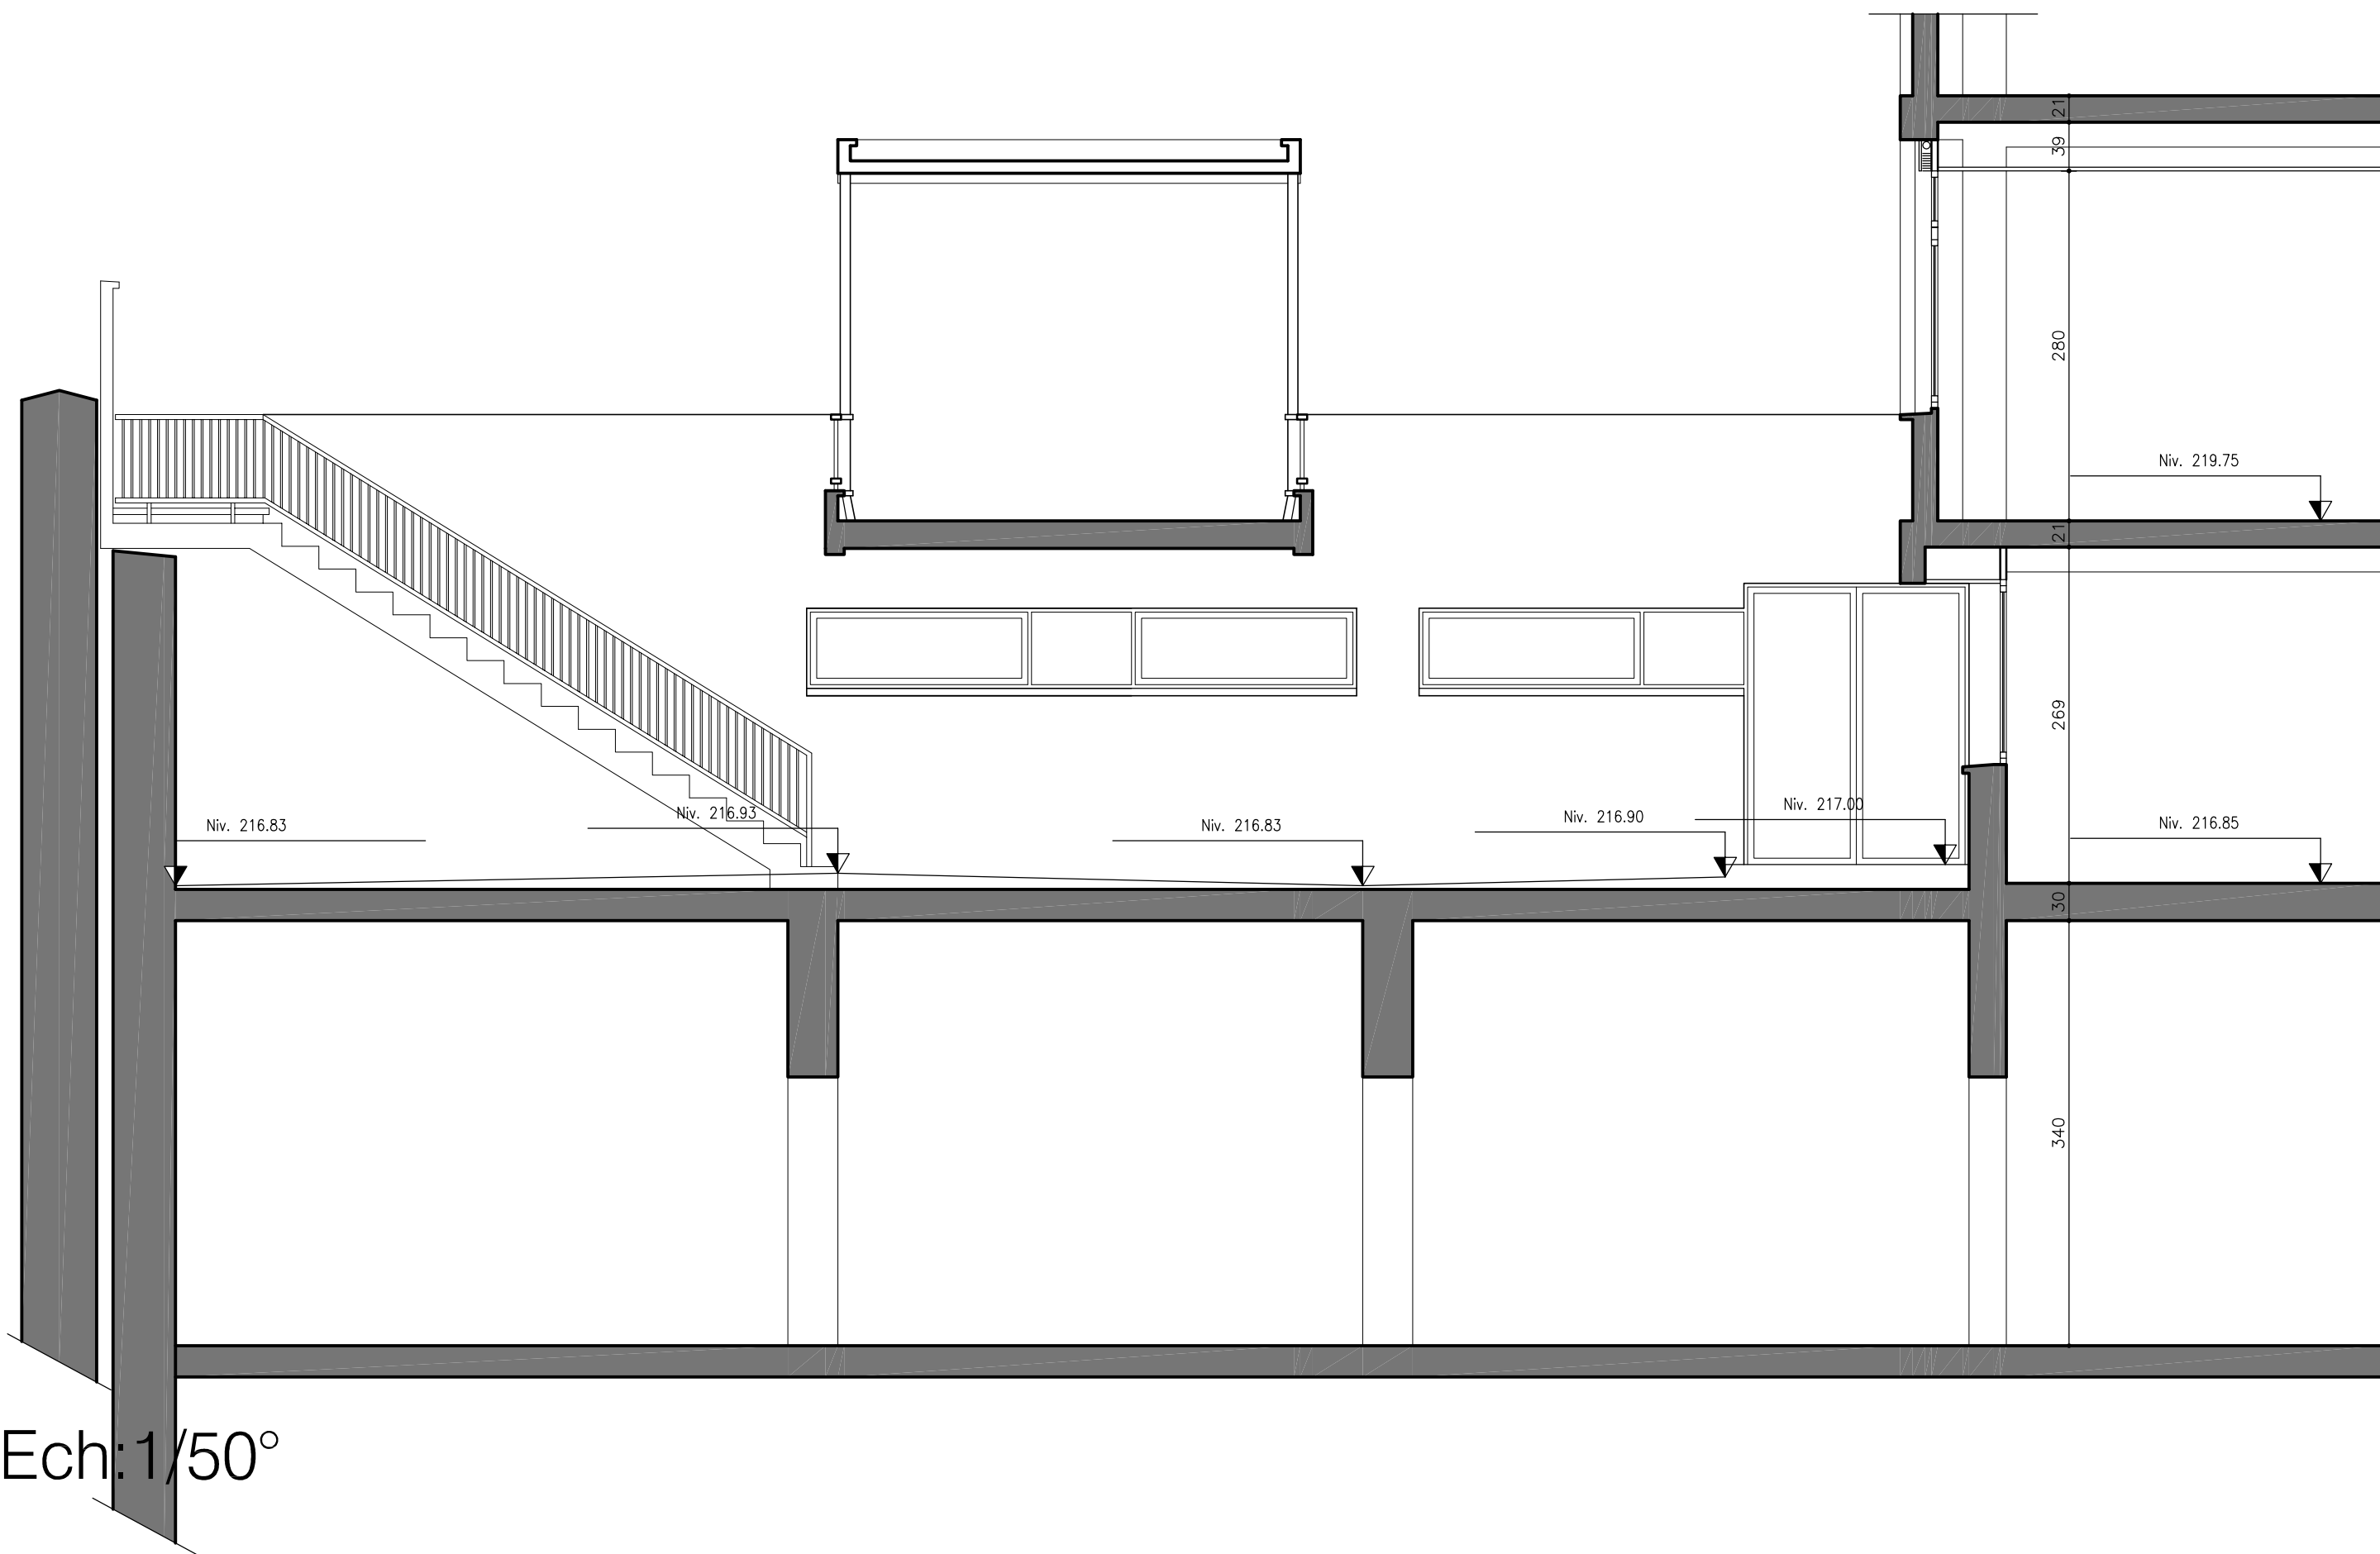

C.A.F.

CAISSE D'ALLOCATIONS FAMILIALES
MEURTHE ET MOSELLE

Caisse d'Allocations Familiales
de Meurthe et Moselle
21 RUE DE SAINT LAMBERT
54046 NANCY CEDEX
Fax: 03.83.28.99.28

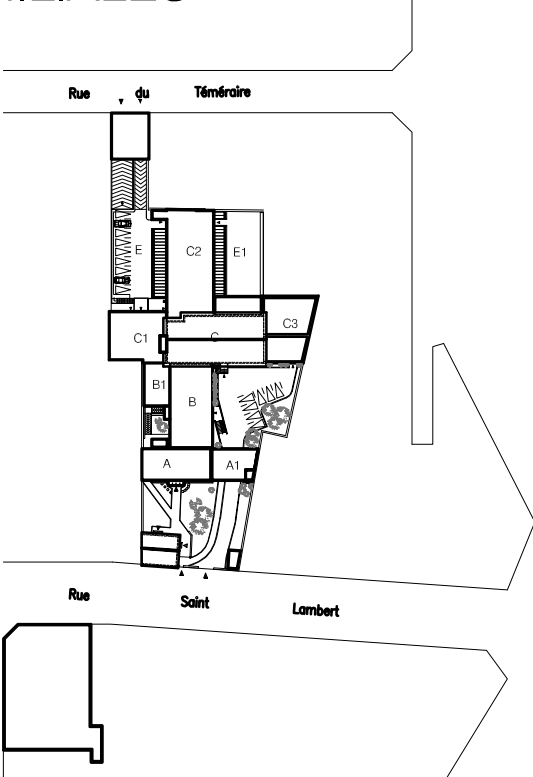

Façade & Coupe E-E

Existant

05

Echelle: 1/50°


Dressé le: Aout 2010

No.	Rév	Note de révision	Date	Signature	Vérifié
-----	-----	------------------	------	-----------	---------

-
-
-

CAISSE D'ALLOCATIONS FAMILIALES
MEURTHE ET MOSELLE

Caisse d'Allocations Familiales
de Meurthe et Moselle
21 RUE DE SAINT LAMBERT
54046 NANCY CEDEX
Fax: 03.83.28.99.28

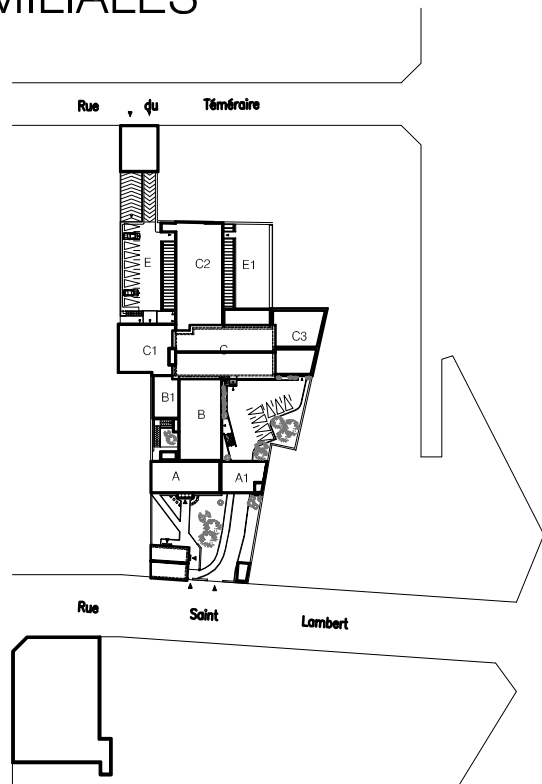

Façade & Coupe F-F				Existant	
				06	
Echelle: 1/50°				Dressé le: Aout 2010	
No. Rév	Note de révision		Date	Signature	Vérifié


-



C.A.F.

CAISSE D'ALLOCATIONS FAMILIALES
MEURTHE ET MOSELLE

Caisse d'Allocations Familiales
de Meurthe et Moselle
21 RUE DE SAINT LAMBERT
54046 NANCY CEDEX
Fax: 03.83.28.99.28

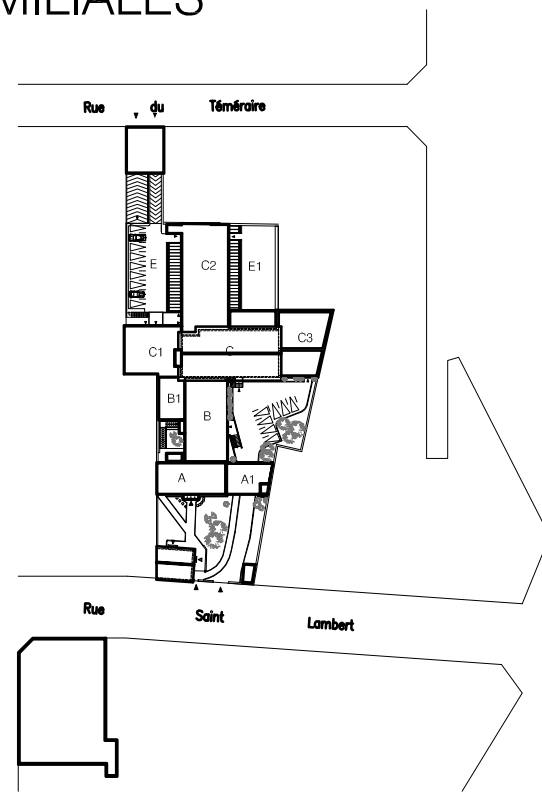

Façade & Coupe G-G

Existant

Echelle: 1/50"

Dressé le: Aout 2010

07

No.	Rév	Note de révision	Date	Signature	Vérifié
-----	-----	------------------	------	-----------	---------

-
-
-

Niv.=230.50 NGF
Niv.=230.05 NGF

Niv.=226.65 NGF

Niv.=223.15 NGF

Niv.=219.75 NGF

Niv.=216.25 NGF



Niv.=230.50 NGF
Niv.=230.05 NGF

Niv.=226.65 NGF


Niv.=223.15 NGF

Niv.=217.70 NGF

Façade Coupe H-H Ech:1/50°


C.A.F.
CAISSE D'ALLOCATIONS FAMILIALES
MEURTHE ET MOSELLE

Caisse d'Allocations Familiales
de Meurthe et Moselle
21 RUE DE SAINT LAMBERT
54046 NANCY CEDEX
Fax: 03.83.28.99.28

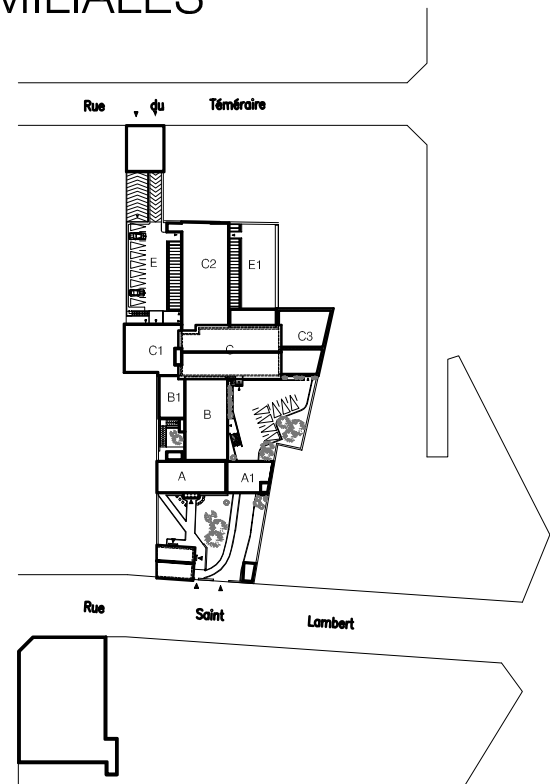

Façade & Coupe H-H				Existant		
Echelle: 1/50°				08		
Dressé le: Aout 2010						
No.	Rév.	Note de révision		Date	Signature	Vérifié
■						
■						
■						


Niv.=237.15 NGF
Niv.=233.45 NGF
Niv.=230.05 NGF
Niv.=226.65 NGF
Niv.=223.15 NGF
Niv.=220.29 NGF
Niv.=219.75 NGF
Niv.=217.15 NGF
Niv.=215.60 NGF niveau fondations
Niv.=215.10 NGF
Niv.=213.20 NGF

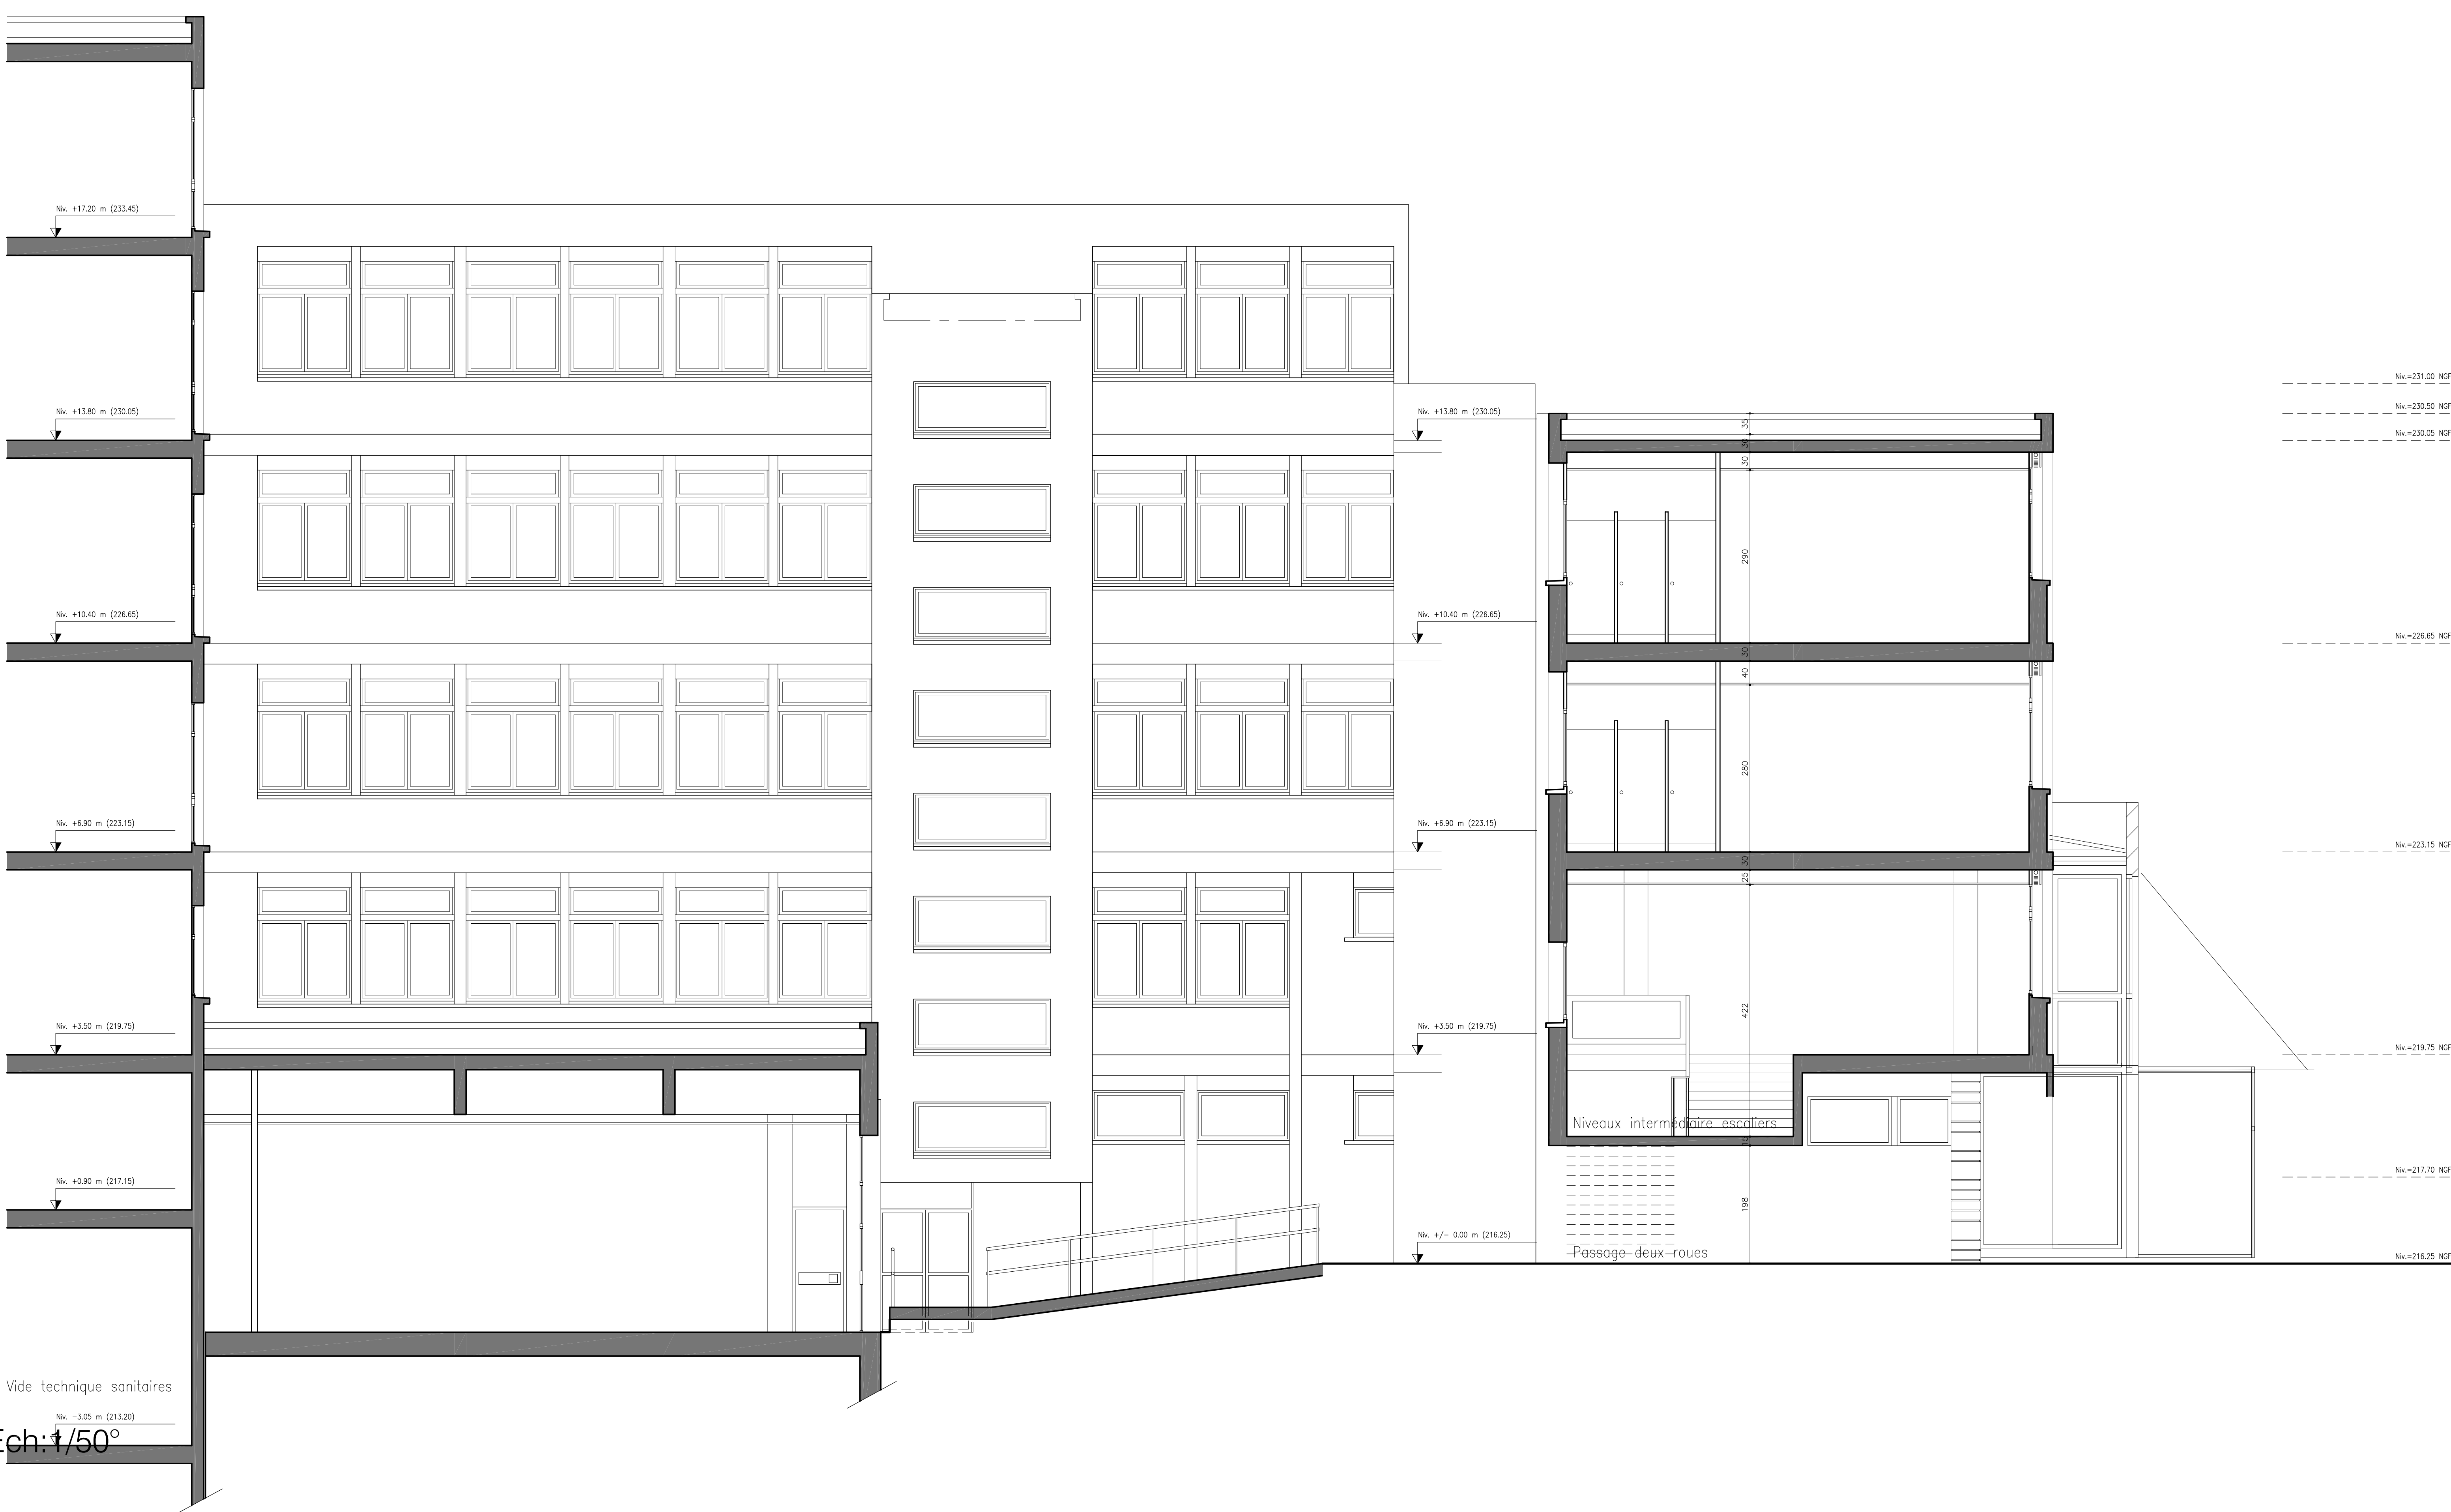

C.A.F.

CAISSE D'ALLOCATIONS FAMILIALES
MEURTHE ET MOSELLE

Caisse d'Allocations Familiales
de Meurthe et Moselle
21 RUE DE SAINT LAMBERT
54046 NANCY CEDEX
Fax: 03.83.28.99.28

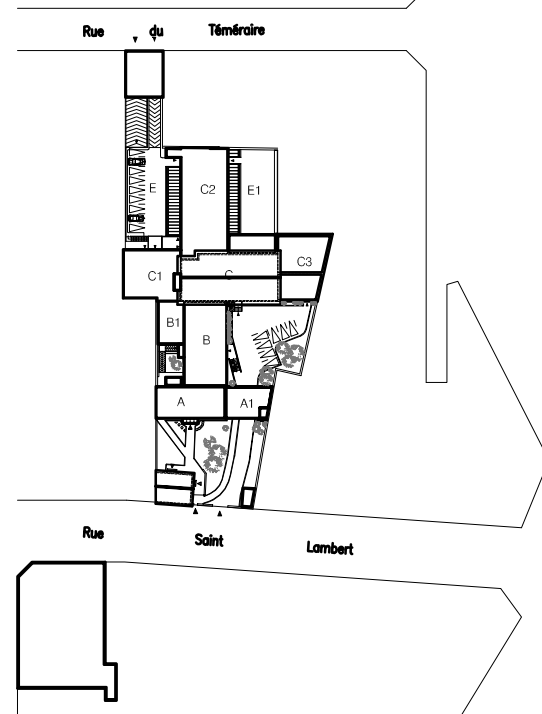

Façade & Coupe I-I

Existant

09

Echelle: 1/50°

Dressé le: Aout 2010

No.	Rév.	Note de révision	Date	Signature	Vérifié

-
-
-