



- Sol souple linoléum en lé de type Marmoleum dB de chez FORBO
- Sol textile floqué type Flotex Colour lés de Forbo
- Carrelage 200 x 200 type Standard de chez DECOCERAM sur sous couche acoustique
- Résine de sol
- Carrelage 450 x 450 de SALONI
- Peinture de sols satinée mono-composante à base de résines acryliques-uréthannes type ELASTOSOL PLUS de chez TOLLENS
- Sol PVC acoustique imprimé en lés Type SARLON marche complète FORBON SARLINO

Réhabilitation du siège de la CPAM de la Somme – MGP			
	MAITRISE D'OUVRAGE ET ASSISTANCE MAITRISE D'OUVRAGE CPAM DE LA SOMME 8 Place Louis Sellier 80021 AMIENS		
	ALTEREA 23 Avenue d'Italie 75013 PARIS		
CONTROLEUR TECHNIQUE SOCOTEC 1 allée de la Pépinière Bât. Passiflore 80480 Dury T : 03 22 80 43 00		SPS BTP CONSULTANT Allée de la Pépinière Bâtiment Les Tulpiers 80480 Dury T : 03 62 26 35 70	
GROUPEMENT BOUYGUES BATIMENT GRAND OUEST Village Oasis - 1, place des cèdres 80480 Dury Amiens cedex 1 T : 03 57 63 32 80		STUDIO GOBE BERNIER 68 Rue des Déportés Résistants 80440 Boves T : 03 22 22 02 02 @ : agence@studiogobebernier.com	
SOGETI 387, rue des Champs 76235 Bois-Guillaume T : 02 35 59 49 39		INDDIGO 40, rue de l'Échiquier 75010 Paris T : 01 42 46 29 00	
LHIRR 17-21, Rue Saint-Fiacre 75002 Paris T : 06 01 24 85 51		SODEKA 109, Rue Gutenberg 80080 Amiens T : 03 22 22 30 65	
KUBE 387, rue des Champs 76235 Bois-Guillaume T : 02 35 59 35 03		LMPR 112 avenue de Paris – CS 60002 94306 Vincennes T : 07 77 34 40 02	
ECONOMIE 80 280, Rue Louis Blériot 76230 Bois-Guillaume T : 02 35 60 12 12		ACOUSTIBEL 114, rue du Moulin à vent 76760 Yerville T : 02 35 16 68 44	
CRAM 6, rue Robert Pierre 80000 Amiens T : 03 22 91 51 51 @ : contact@cram.fr			

Réhabilitation du Siège Social de la CPAM – MGP						
PLAN de niveau Rez-de-Rue				FORMAT	DATE	ECHELLE
					20/01/2025	1/100 ^e
EXE	GB	GRO	TZO	RDR	PLA	
PHASE	EMETTEUR	LOT	ZONE	NIVEAU	TYPE	NUMERO
						0
						INDICE



Sol souple linoléum en lé de type Marmoleum dB de chez FORBO


Carrelage 200 x 200 type Standard de chez DECOCERAM sur sous couche acoustique

Dalle sur plot finition lisse ou gravillonnée

Sol PVC acoustique imprimé en lés Type SARLON marche complète FORBON SARLINO

Passerelle : Dalle sur plot (partie plane)

MAÎTRE D'OUVRAGE		CPAM DE LA SOMME
ASSISTANT MAÎTRE D'OUVRAGE		8 PLACE LOUIS SELLIER - 80 021 Amiens
		
MGP N° 2020/019 - Conception Réalisation Exploitation Maintenance relatif à la réhabilitation du siège de la CPAM de la Somme		
PRO VF 03/10/23	PGA25.PARC.01.Repérage de finition des sols RDD - Ech. 1/100 ^e	
Entreprise Générale Mandataire : BOUYGUES BATIMENT GRAND OUEST		Village Oasis - 1 place des Cèdres 80 044 DURY Amiens cedex 1 Tél. : 03 57 63 32 80 x.arrio@bouygues-construction.com
Architecte STUDIO GOBE-BERNIER		Pôle Jules Verne - Secteur 2 - Im. Grand Large 5 Rue des Indes Noires - 80440 BOVES Tél. : 03 22 22 02 02 agence@studiogobeberner.com
BET Fluides SOGETI INGENIERIE		387 rue des Champs - BP 509 76 235 BOIS GUILLAUME Tél. : 02 35 59 49 39 accueil@sogeti-ingenierie.fr
Economiste ECONOMIE 80		280 rue Louis Bérnot 76230 BOIS-GUILLAUME Tél. : 02 35 60 12 12 contact@economie80.fr
BET Environnement INDDIGO		40 rue de l'Ecliquier 75010 PARIS Tél. : 01 42 46 86 91 z.lurj@inddigo.com
BET Structure KUBE STRUCTURE		387 rue des Champs - BP 509 76 235 BOIS GUILLAUME Tél. : 02 35 59 35 03 contact@kubestructure.fr
BET Amiante LMPR		112 avenue de Paris - CS 60002 94 306 VINCENNES Tél. : 07 77 34 40 02 alain.lamirand@socotec.com
Commissionnement LHRR		21 rue Saint Flacé - 75002 PARIS Tél. : 06 01 24 85 51 joram-bos-aug@lhr.fr
Exploitation Maintenance CRAM SAS		203 rue Demidoff 75007 LE HA-VRE Cedex Tél. : 02 35 24 25 26 dfo@am.fr
BET Acoustique ACOUSTIBEL		114, rue u Moulin à vent - 76760 YVERVILLE Tél. : 02 32 82 02 48 rouen@acoustibel.fr
Bureau de contrôle SOCOTEC		1 allée de la Pépinière 80440 DURY Tél. : 03 22 80 43 00 alain.lamirand@socotec.com
Coordinateur SPS BTP CONSULTANTS		Village OASIS - 3 bis Allée des Fleurs 80480 DURY Tél. : 03 62 26 35 70 clement.lesne@btp-consultants.fr

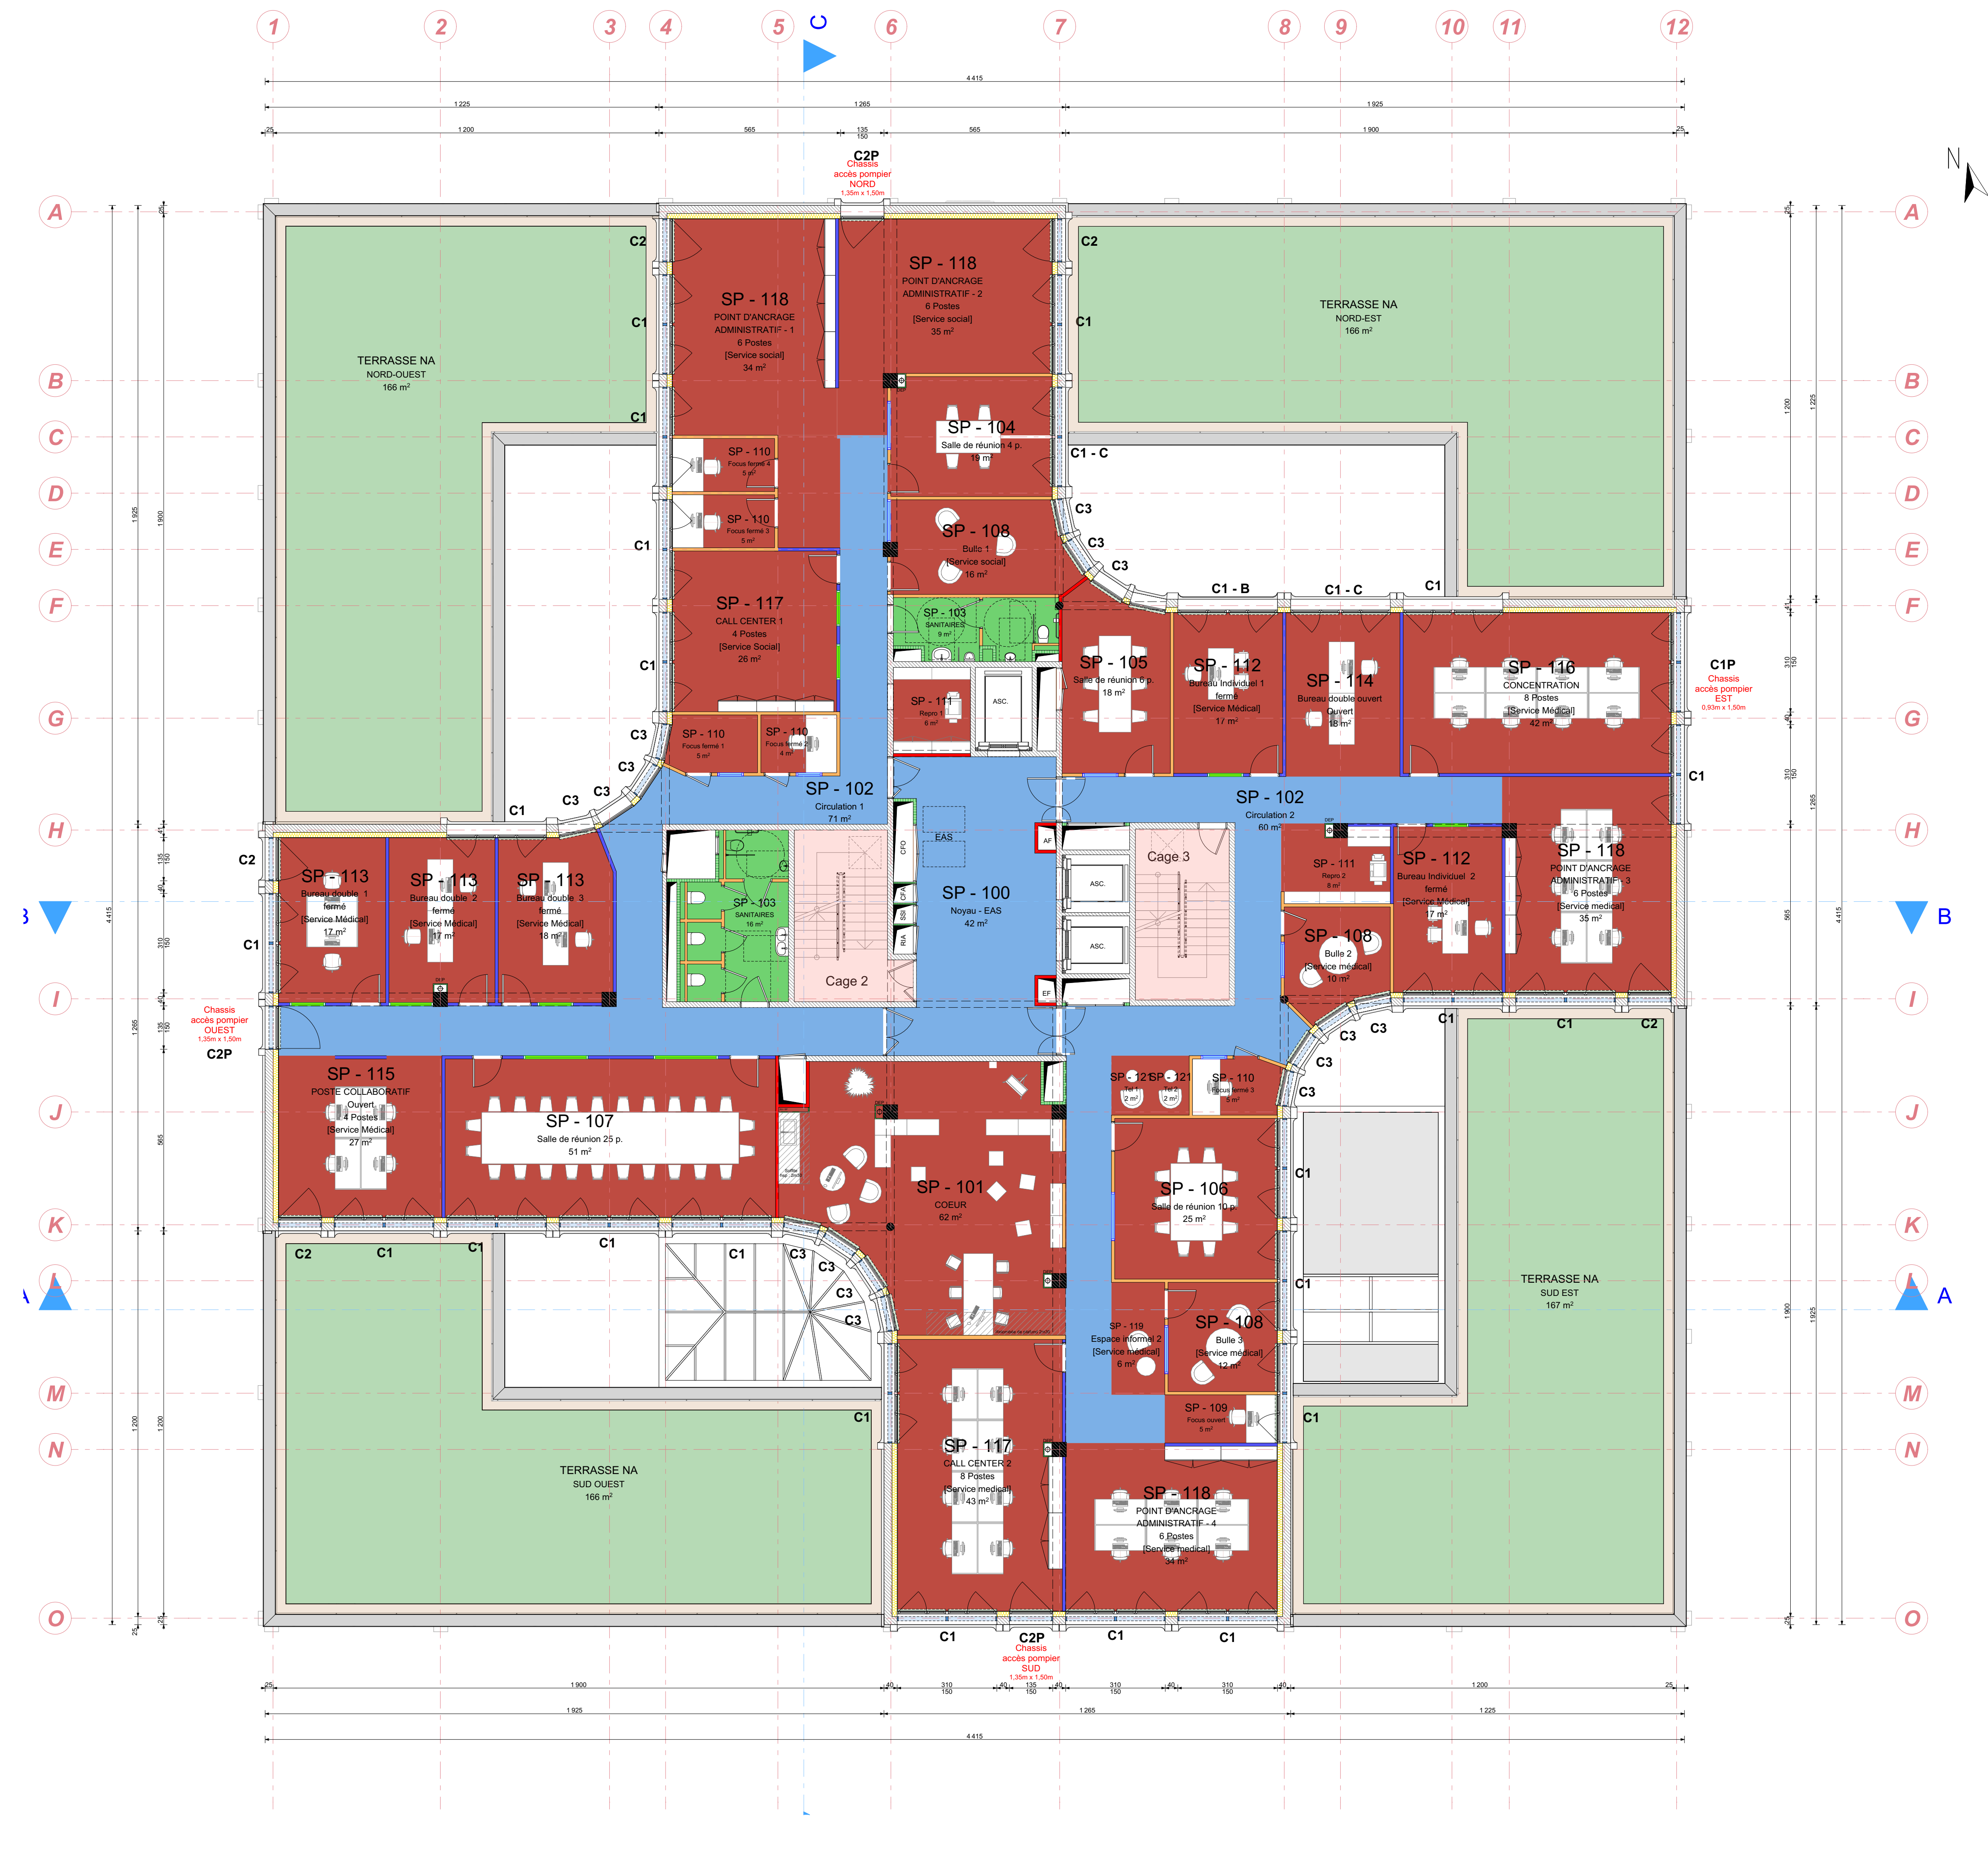

-  Sol souple linoléum en lé de type Marmoleum dB de chez FORBO
-  Carrelage 200 x 200 type Standard de chez DECOCERAM sur sous couche acoustique
-  Sol textile floqué type Flotex Colour lés de Forbo
-  Sol PVC acoustique imprimé en lés Type SARLON marche complète FORBON SARLINO

MAÎTRE D'OUVRAGE	 CPAM DE LA SOMME	8 PLACE LOUIS SELLIER - 80 021 Amiens
ASSISTANT MAÎTRE D'OUVRAGE	 ALTEREA	23 Avenue d'Italie - 75 013 PARIS
		
MGP N° 2020/019 - Conception Réalisation Exploitation Maintenance relatif à la réhabilitation du siège de la CPAM de la Somme		
PRO VF 03/10/23	PGA25.PARC.01.Repérage de finition des sols N1 - Ech. 1/100 ^e	
Entreprise Générale Mandataire : BOUYGUES BATIMENT GRAND OUEST		Village Oasis - 1 place des Cèdres 80 044 DURY Amiens cedex 1 x.arlin@bouygues-construction.com Pôle Jules Verne - Secteur 2 - Im. Grand Large 5 Rue des Indes Noires - 80440 BOVES agence@studiodgobeberner.com
Architecte STUDIO GOBE-BERNIER		387 rue des Champs - BP 509 76 235 BOIS GUILLAUME accueil@sogeti-engineerie.fr
BET Fluides SOGETI INGENIERIE		280 rue Louis Blérot 76230 BOIS-GUILLAUME contact@economie80.fr
Economiste ECONOMIE 80		40 rue de l'Ecliquier 75010 PARIS p.lurpin@inddigo.com
BET Environnement INDDIGO		387 rue des Champs - BP 509 76 235 BOIS GUILLAUME contact@kubestructure.fr
BET Structure KUBE STRUCTURE		112 avenue de Paris - CS 60002 94 306 VINCENNES imprim@groupes@coupe-ram.com
BET Amiante LMPR		21 rue Saint Flacé - 75002 PARIS joram-bos-aug@lhr.fr
Commissionnement LHRR		203 rue Demidoff 75007 LE HA VRE Cedex di@lram.fr
Exploitation Maintenance GRAM SAS		114, rue u Moulin à vent - 76760 YERVILLE rouen@acoustibel.fr
BET Acoustique ACOUSTIBEL		1 allée de la Pépinière 944 Passiflore - 80 480 DURY alain.lamirand@socotec.com
Bureau de contrôle SOCOTEC		Village OASIS - 3 bis Allée des Fleurs 80480 DURY clement.lesne@btp-consultants.fr
Coordinateur SPS BTP CONSULTANT		



- Sol souple linoléum en lé de type Marmoleum dB de chez FORBO
- Carrelage 200 x 200 type Standard de chez DECOCERAM sur sous couche acoustique
- Sol textile floqué type Flotex Colour lés de Forbo
- Faux plancher type Ligna B30 ST de chez LINDNER avec sol souple antistatique Mipolam Elegance EL5 de chez Gerflor
- Sol PVC acoustique imprimé en lés Type SARLON marche complète FORBON SARLINO

MAÎTRE D'OUVRAGE		CPAM DE LA SOMME
ASSISTANT MAÎTRE D'OUVRAGE		ALTEREA - 23 Avenue d'Italie - 75 013 PARIS
MGP N° 2020/019 - Conception Réalisation Exploitation Maintenance relatif à la réhabilitation du siège de la CPAM de la Somme		
PRO VF 03/10/23	PGA25.PARC.01.Repérage de finition des sols N2 - Ech. 1/100°	
Entreprise Générale Mandataire : BOUYGUES BATIMENT GRAND OUEST		Village Oasis - 1 place des Cèdres 80 044 DURY Amiens cedex 1 x.arlot@bouygues-construction.com Pôle Jules Verne - Secteur 2 - Im. Grand Large 5 Rue des Indes Noires - 80440 BOVES agence@studiogobeberner.com
Architecte STUDIO GOBE-BERNIER		387 rue des Champs - BP 509 76 235 BOIS GUILLAUME accueil@sogeti-engineering.fr
BET Fluides SOGETI INGENIERIE		280 rue Louis Bérnot 76230 BOIS-GUILAUME contact@economie80.fr
Economiste ECONOMIE 80		40 rue de l'Echiquier 75010 PARIS p.lurin@inddigo.com
BET Environnement INDDIGO		387 rue des Champs - BP 509 76 235 BOIS GUILLAUME contact@kubestructure.fr
BET Structure KUBE STRUCTURE		112 avenue de Paris - CS 60002 94 306 VINCENNES imprim@geous@coupe-iram.com
BET Amiante LMPR		21 rue Saint Flacé - 75002 PARIS joramibos-aug@thir.fr
Commissionnement LHRR		203 rue Demidoff 75007 LE HA-VRE Cedex d@cr-am.fr
Exploitation Maintenance GRAM SAS		114, rue u Moulin à vent - 76760 YERVILLE rouen@acoustibel.fr
BET Acoustique ACOUSTIBEL		1 allée de la Pépinière 944 Passiflore - 93 480 DURY alan.lamirand@socotec.com
Bureau de contrôle SOCOTEC		Village OASIS - 3 bis Allée des Fleurs 80480 DURY clement.lesne@btp-consultants.fr
Coordinateur SPS BTP CONSULTANT		



-  Sol souple linoléum en lé de type Marmoleum dB de chez FORBO
-  Carrelage 200 x 200 type Standard de chez DECOCERAM sur sous couche acoustique
-  Sol textile floqué type Flotex Colour lés de Forbo
-  Sol PVC acoustique imprimé en lés Type SARLON marche complète FORBON SARLINO

MAÎTRE D'OUVRAGE	 CPAM DE LA SOMME
ASSISTANT MAÎTRE D'OUVRAGE	 ALTEREA - 23 Avenue d'Italie - 75 013 PARIS
	
MGP N° 2020/019 - Conception Réalisation Exploitation Maintenance relatif à la réhabilitation du siège de la CPAM de la Somme	
PRO VF 03/10/23	PGA25.PARC.01.Repérage de finition des sols N3 - Ech. 1/100°
Entreprise Générale Mandataire : BOUYGUES BATIMENT GRAND OUEST	 Village Oasis - 1 place des Cèdres 80 044 DURY Amiens cedex 1 x.arrio@bouygues-construction.com Tél. : 03 57 63 32 80
Architecte STUDIO GOBE-BERNIER	 Pôle Jules Verne - Secteur 2 - Im. Grand Large 5 Rue des Indes Noires - 80440 BOVES agence@studiogobebernier.com Tél. : 03 22 22 02 02
BET Fluides SOGETI INGENIERIE	 387 rue des Champs - BP 509 76 235 BOIS GUILLAUME accueil@sogeti-ingenierie.fr Tél. : 02 35 59 49 39
Economiste ECONOMIE 80	 280 rue Louis Bérnot 76230 BOIS-GUILLAUME contact@economie80.fr Tél. : 02 35 60 12 12
BET Environnement INDDIGO	 40 rue de l'Echiquier 75010 PARIS p.lurin@inddigo.com Tél. : 01 42 46 86 91
BET Structure KUBE STRUCTURE	 387 rue des Champs - BP 509 76 235 BOIS GUILLAUME contact@kubestructure.fr Tél. : 02 35 59 35 03
BET Amiante LMPR	 112 avenue de Paris - CS 60002 94 306 VINCENNES imprim@lmpreus@coupe-ram.com Tél. : 07 77 34 40 02
Commissionnement LHRR	 21 rue Saint Flacé - 75002 PARIS joramibos-aug@lhr.fr Tél. : 06 01 24 85 51
Exploitation Maintenance GRAM SAS	 203 rue Demidoff 76087 LE HA-VRE Cedex d@gram.fr Tél. : 02 35 24 25 26
BET Acoustique ACOUSTIBEL	 114, rue u Moulin à vent - 76760 YERVILLE rouen@acoustibel.fr Tél. : 02 32 82 02 48
Bureau de contrôle SOCOTEC	 1 allée de la Pépinière 944 Passiflore - 90 480 DURY alan.lamirand@socotec.com Tél. : 03 22 80 43 00
Coordinateur SPS BTP CONSULTANT	 Village OASIS - 3 bis Allée des Fleurs 80480 DURY clement.lesne@btp-consultants.fr Tél. : 03 62 26 35 70




-  Sol souple linoléum en lé de type Marmoleum dB de chez FORBO
-  Carrelage 200 x 200 type Standard de chez DECOCERAM sur sous couche acoustique
-  Sol textile floqué type Flotex Colour lés de Forbo
-  Sol PVC acoustique imprimé en lés Type SARLON marche complète FORBON SARLINO

MAÎTRE D'OUVRAGE	 CPAM DE LA SOMME	8 PLACE LOUIS SELLIER - 80 021 Amiens
ASSISTANT MAÎTRE D'OUVRAGE	 ALTEREA	23 Avenue d'Italie - 75 013 PARIS
		
MGP N° 2020/019 - Conception Réalisation Exploitation Maintenance relatif à la réhabilitation du siège de la CPAM de la Somme		
PRO VF 03/10/23	PGA25.PARC.01.Repérage de finition des sols N4 - Ech. 1/100°	
Entreprise Générale Mandataire : BOUYGUES BATIMENT GRAND OUEST		Village Oasis - 1 place des Cèdres 80 044 DURY Amiens cedex 1 x.arlot@bouygues-construction.com Pôle Jules Verne - Secteur 2 - Im. Grand Large 5 Rue des Indes Noires - 80440 BOVES agence@studiogobeberner.com
Architecte STUDIO GOBE-BERNIER		387 rue des Champs - BP 509 76 235 BOIS GUILLAUME accuei@sgobi-engineerie.fr
BET Fluides SOGETI INGENIERIE		280 rue Louis Bérnot 76230 BOIS-GUILLAUME contact@economie80.fr
Economiste ECONOMIE 80		40 rue de l'Echiquier 75010 PARIS p.lurj@inddigo.com
BET Environnement INDDIGO		387 rue des Champs - BP 509 76 235 BOIS GUILLAUME contact@kubestructure.fr
BET Structure KUBE STRUCTURE		112 avenue de Paris - CS 60002 94 306 VINCENNES imprim@groupes@coupe-iram.com
BET Amiante LMPR		21 rue Saint Flacé - 75002 PARIS joramibos-aug@thir.fr
Commissionnement LHRR		203 rue Demidoff 75007 LE HA-VRE Cedex di@cr-am.fr
Exploitation Maintenance GRAM SAS		114, rue u Moulin à vent - 76760 YERVILLE rouen@acoustibel.fr
BET Acoustique ACOUSTIBEL		1 allée de la Pépinière 944 Passiflore - 90 480 DURY alain.lamirand@socotec.com
Bureau de contrôle SOCOTEC		Village OASIS - 3 bis Allée des Fleurs 80480 DURY clement.lesne@btp-consultants.fr
Coordinateur SPS BTP CONSULTANT		



- Sol souple linoléum en lé de type Marmoleum dB de chez FORBO
- Carrelage 200 x 200 type Standard de chez DECOCERAM sur sous couche acoustique
- Sol textile floqué type Flotex Colour lés de Forbo
- Dalle sur plot finition lisse
- Existant conservé
- Sol PVC acoustique imprimé en lés Type SARLON marche complète FORBON SARLINO

MAÎTRE D'OUVRAGE		CPAM DE LA SOMME
ASSISTANT D'OUVRAGE		ALTEREA - 23 Avenue d'Italie - 75 013 PARIS
MGP N° 2020/019 - Conception Réalisation Exploitation Maintenance relatif à la réhabilitation du siège de la CPAM de la Somme		
PRO VF 03/10/23	PGA25.PARC.01.Repérage de finition des sols N5 - Ech. 1/100 ^e	
Entreprise Générale Mandataire : BOUYGUES BATIMENT GRAND OUEST		Village Oasis - 1 place des Cèdres 80 044 DURY Amiens cedex 1 x.ariot@bouygues-construction.com Pôle Jules Verne - Secteur 2 - Im. Grand Large 5 Rue des Indes Noires - 80440 BOVES agence@studiogobebernier.com
Architecte STUDIO GOBE-BERNIER		387 rue des Champs - BP 509 76 235 BOIS GUILLAUME accueil@sogeti-engineerie.fr
BET Fluides SOGETI INGENIERIE		280 rue Louis Blérot 76230 BOIS-GUILLAUME contact@economie80.fr
Economiste ECONOMIE 80		40 rue de l'Ecliquier 75010 PARIS p.lurpin@inddigo.com
BET Environnement INDDIGO		387 rue des Champs - BP 509 76 235 BOIS GUILLAUME contact@kubestructure.fr
BET Structure KUBE STRUCTURE		112 avenue de Paris - CS 60002 94 306 VINCENNES import@geous@coupe-ram.com
BET Amiante LMPR		21 rue Saint Flacé - 75002 PARIS joramibos-aug@lthir.fr
Commissionnement LHRR		203 rue Demidoff 76087 LE HA-VRE Cedex dfr@crsam.fr
Exploitation Maintenance CRAM SAS		114, rue u Moulin à vent - 76760 YERVILLE rouen@acoustibel.fr
BET Acoustique ACOUSTIBEL		1 allée de la Pépinière 944 Passiflore - 93 480 DURY alan.lamirand@socotec.com
Bureau de contrôle SOCOTEC		Village OASIS - 3 bis Allée des Fleurs 80480 DURY clement.lesne@btp-consultants.fr
Coordinateur SPS BTP CONSULTANT		

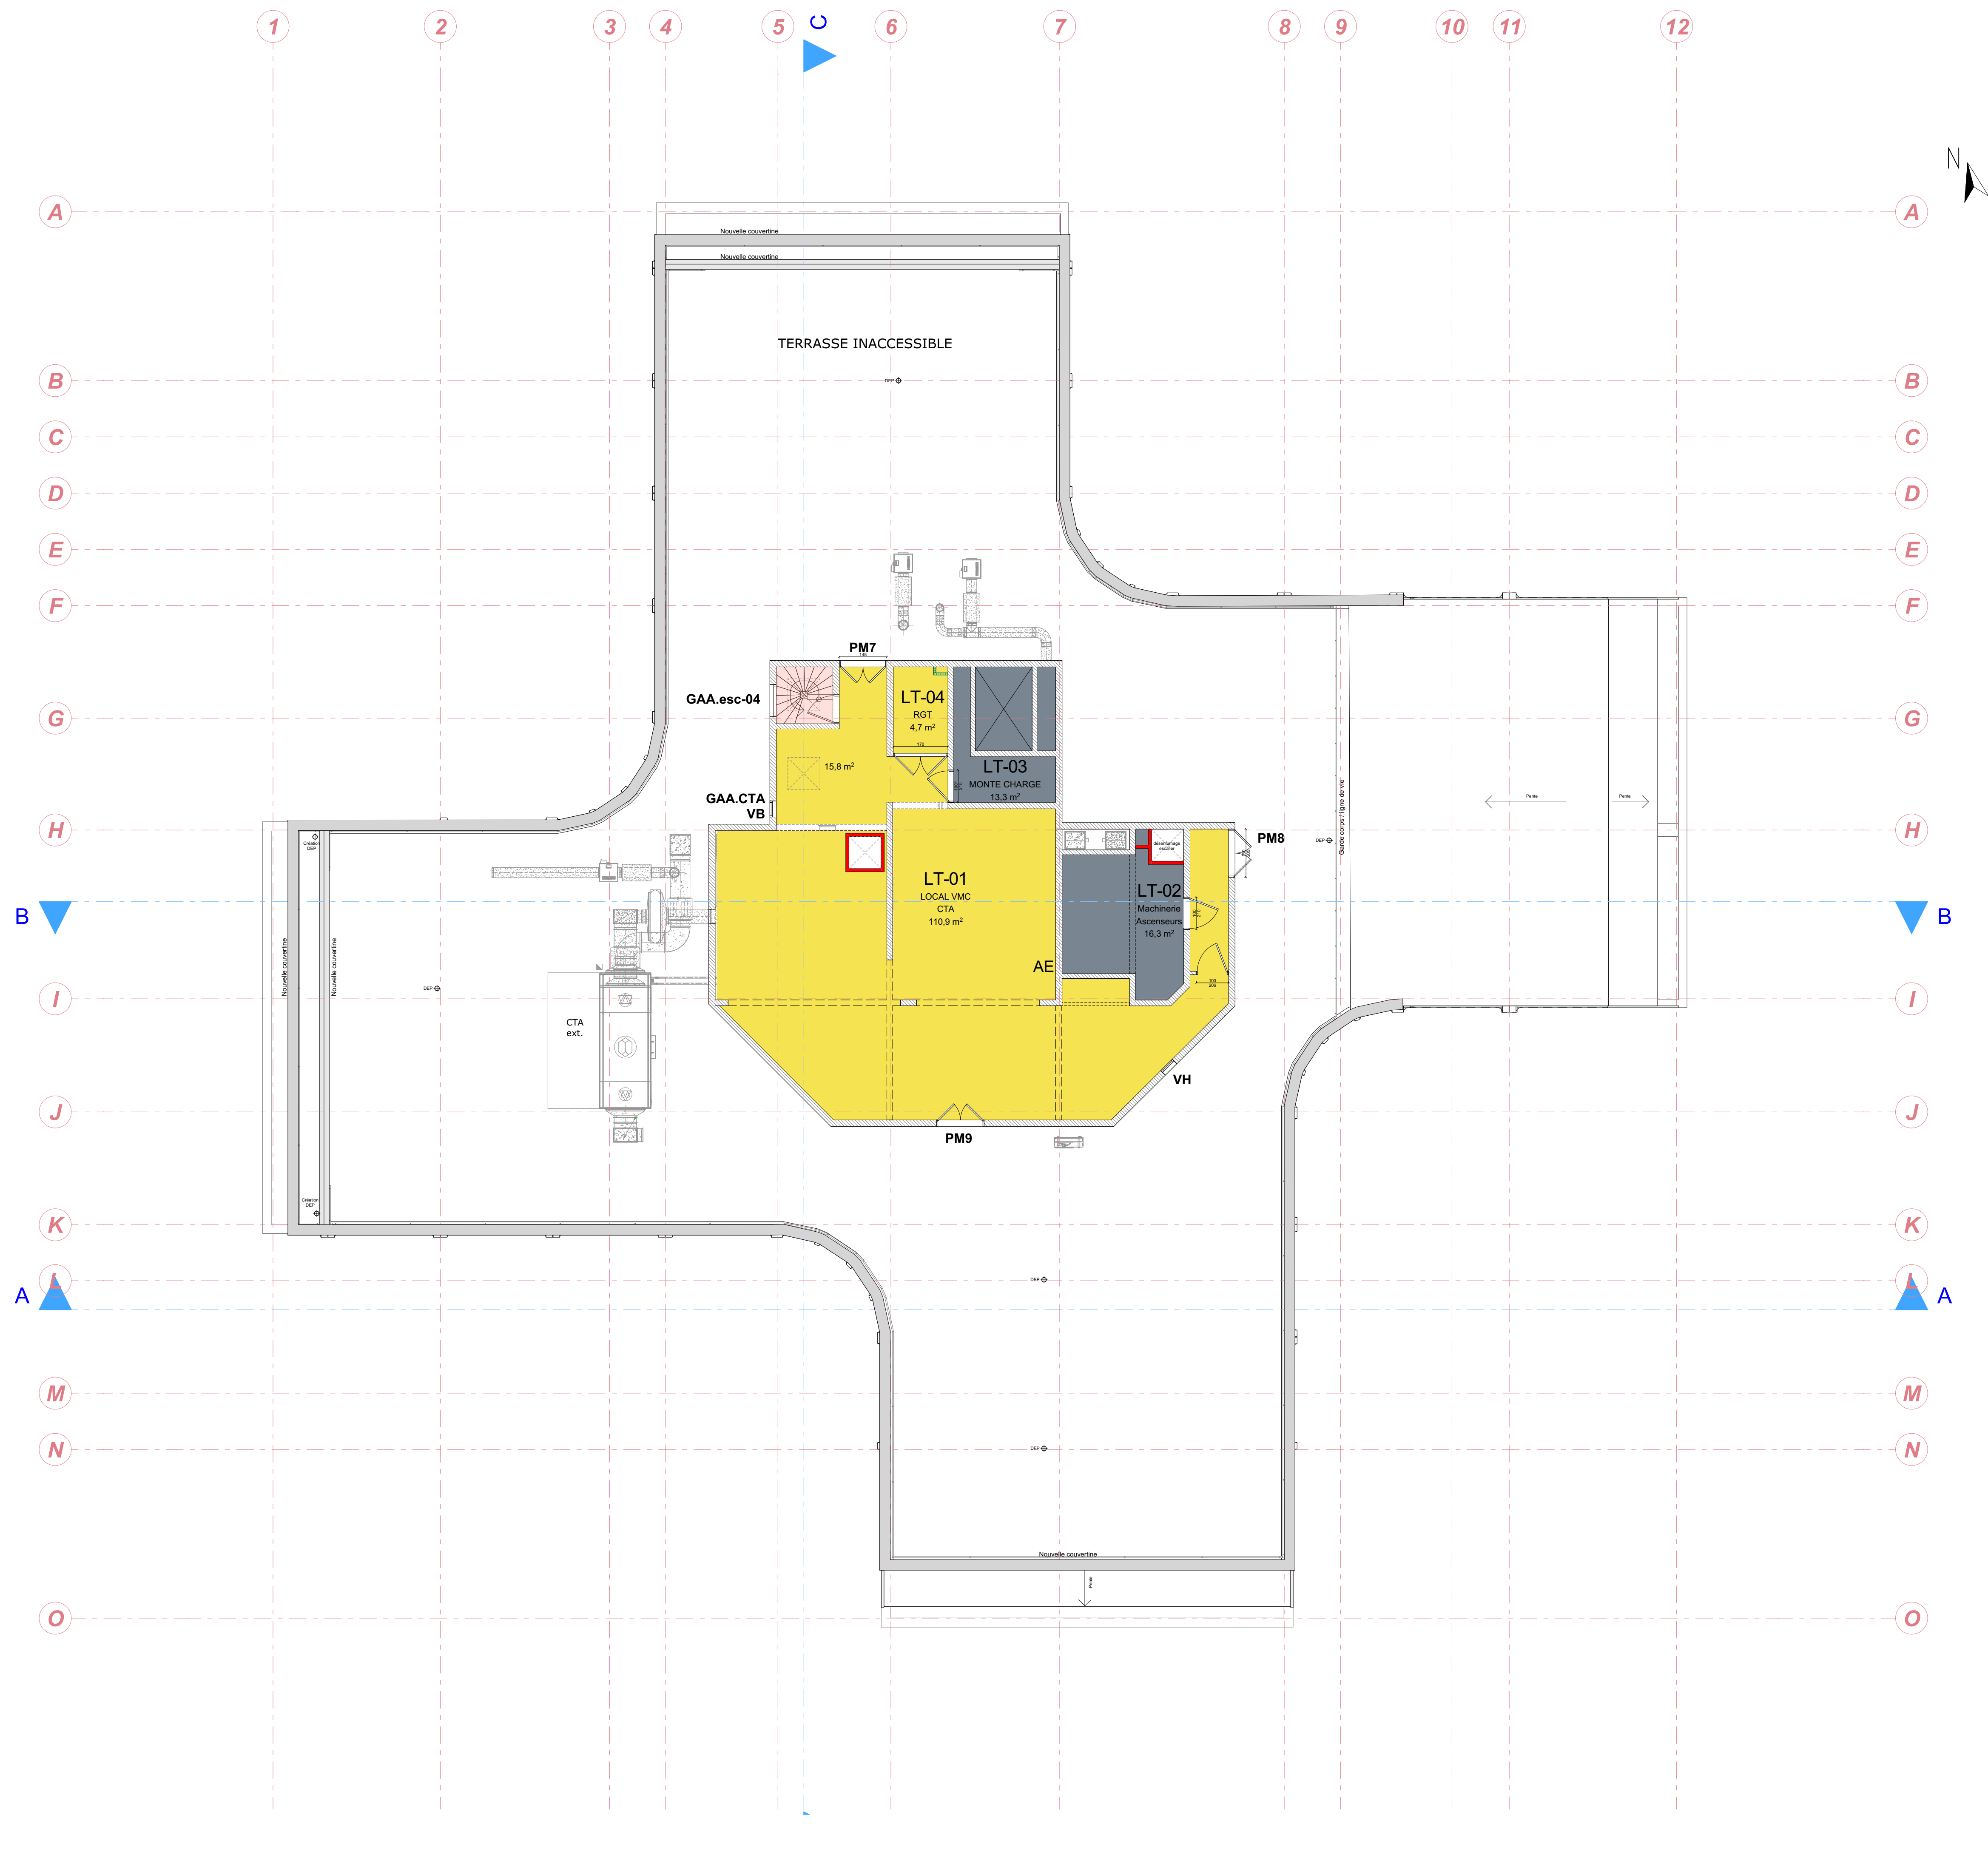

Peinture de sols satinée mono-composante à base de résines acryliques-uréthannes type ELASTOSOL PLUS de chez TOLLENS

Sol brut

Sol PVC acoustique imprimé en lés Type SARLON marche complète FORBON SARLINO

MAÎTRE D'OUVRAGE		CPAM DE LA SOMME 8 PLACE LOUIS SELLIER - 80 021 Amiens
ASSISTANT MAÎTRE D'OUVRAGE		ALTEREA - 23 Avenue d'Italie - 75 013 PARIS
MGP N° 2020/019 - Conception Réalisation Exploitation Maintenance relatif à la réhabilitation du siège de la CPAM de la Somme		
PRO VF 03/10/23	PGA25.PARC.01.Repérage de finition des sols N6 - Ech. 1/100°	
Entreprise Générale Mandataire : BOUYGUES BATIMENT GRAND OUEST		Village Oasis - 1 place des Cèdres 80 044 DURY Amiens cedex 1 x.arlot@bouygues-construction.com Tél. : 03 57 63 32 80
Architecte STUDIO GOBE-BERNIER		Pôle Îles Verne - Secteur 2 - Im. Grand Large 5 Rue des Indes Noires - 80440 BOVES agence@studogobebernier.com Tél. : 03 22 22 02 02
BET Fluides SOGETI INGENIERIE		387 rue des Champs - BP 509 76 235 BOIS GUILLAUME accueil@sogeti-ingenierie.fr Tél. : 02 35 59 49 39
Economiste ECONOMIE 80		280 rue Louis Blérot 76230 BOIS-GUILLAUME contact@economie80.fr Tél. : 02 35 60 12 12
BET Environnement INDDIGO		40 rue de l'Echiquier 75010 PARIS p.lurjin@inddigo.com Tél. : 01 42 46 86 91
BET Structure KUBE STRUCTURE		387 rue des Champs - BP 509 76 235 BOIS GUILLAUME contact@kubestructure.fr Tél. : 02 35 59 35 03
BET Amiante LMPR		112 avenue de Paris - CS 60002 94 306 VINCENNES imprim@lmp-ingenierie.com Tél. : 07 77 34 40 02
Commissionnement LHRR		21 rue Saint Fiacre - 75002 PARIS joramibos-auge@lhrr.fr Tél. : 06 01 24 85 51
Exploitation Maintenance GRAM SAS		203 rue Demidoff 76087 LE HA-VRE Cedex d@gram.fr Tél. : 02 35 24 25 26
BET Acoustique ACOUSTIBEL		114, rue u Moulin à vent - 76760 YERVILLE rouen@acoustibel.fr Tél. : 02 32 82 02 48
Bureau de contrôle SOCOTEC		1 allée de la Pépinière 941 Passiflore - 80 480 DURY alain.lamirand@socotec.com Tél. : 03 22 80 43 00
Coordinateur SPS BTP CONSULTANT		Village OASIS - 3 bis Allée des Fleurs 80480 DURY clement.lesne@btp-consultants.fr Tél. : 03 62 26 35 70