




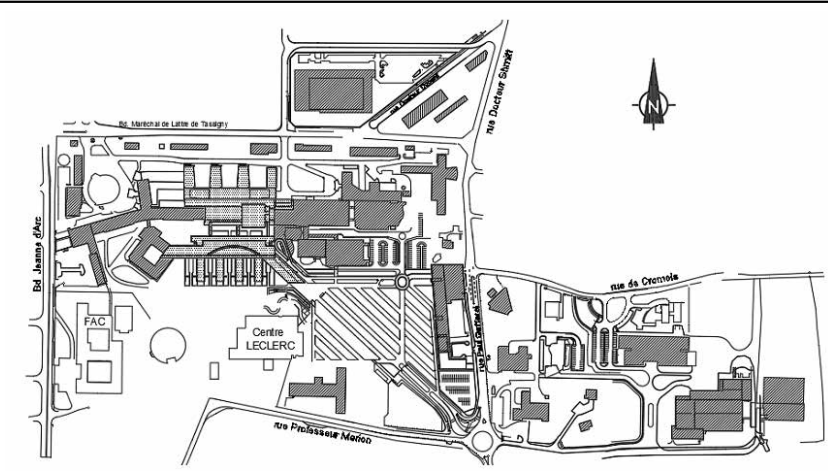
Elévation Façade Nord

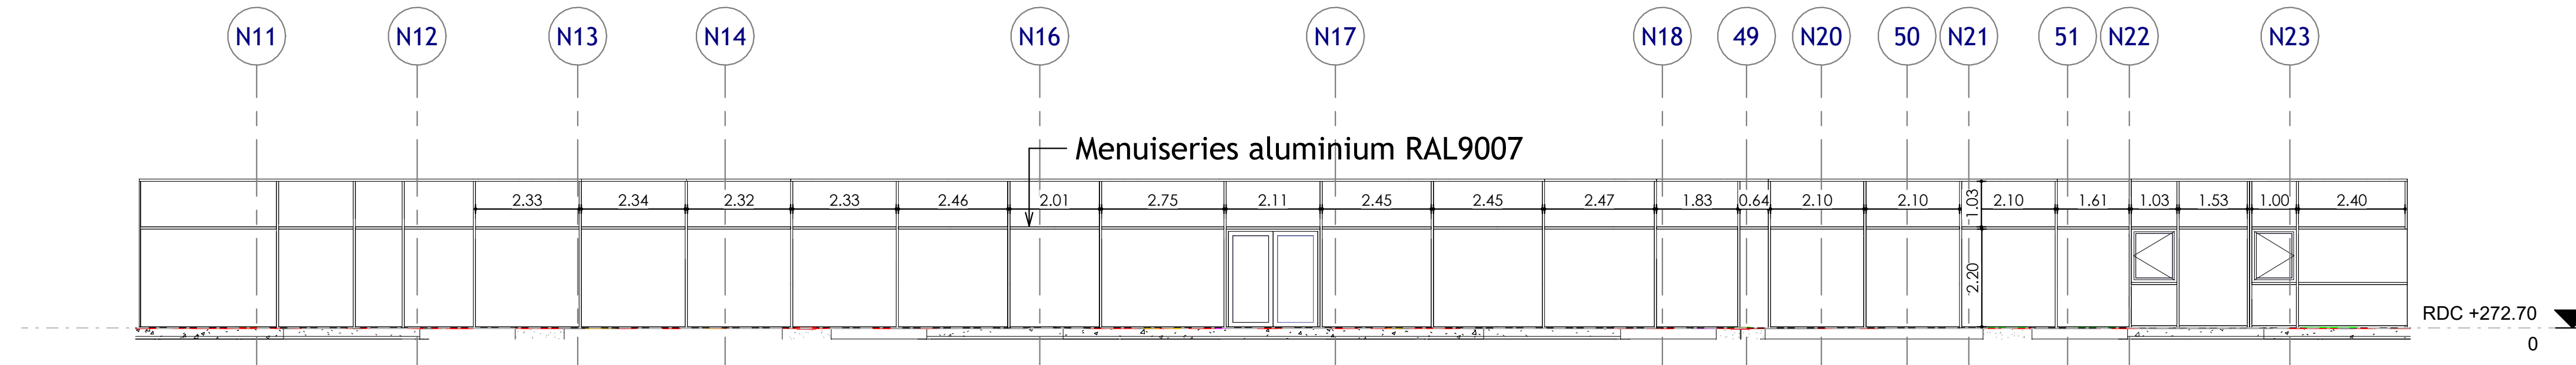

Elévation Façade Sud

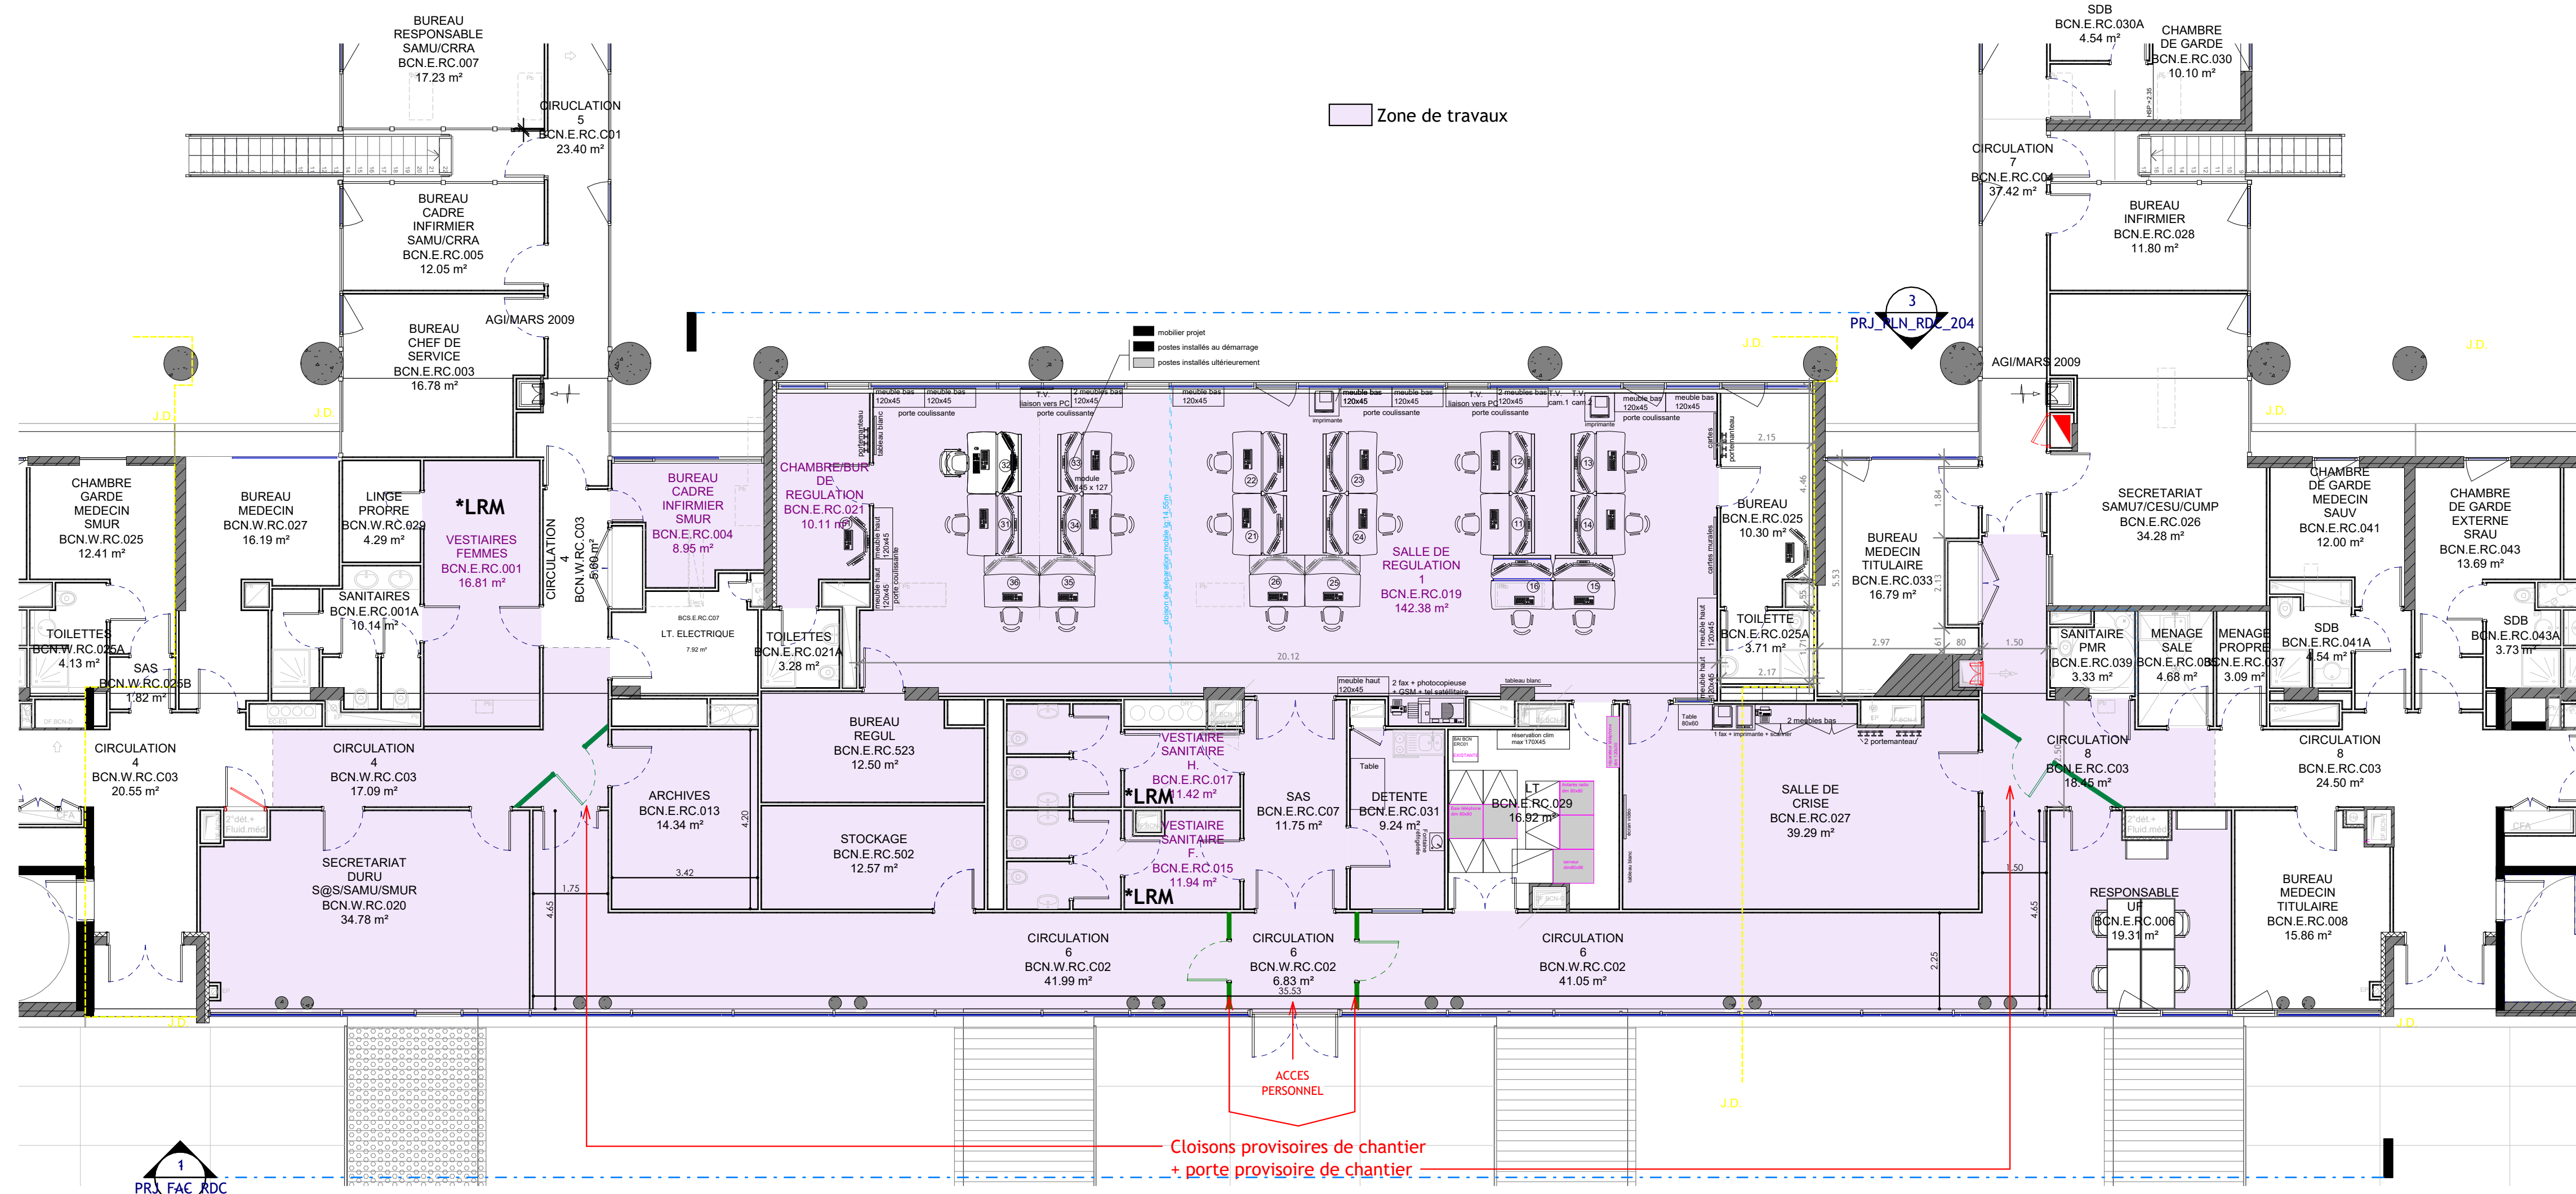

Centre Hospitalier Universitaire
Dijon Bourgogne



Site François MITTERRAND

Maîtrise d'oeuvre :

Direction des Services
Techniques

5 Bd Jeanne d'Arc - BP 7790
21079 DIJON CEDEX
Tél: 03.80.29.35.50 /
Fax:03.80.29.37.20

Bâtiment n° 50

BOCAGE CENTRAL

**PROJET EXTENSION SALLE DE
REGULATION**

État : EXISTANT

Phase : FAISA

Dossier suivi par : G.DURAND

PLAN DE NIVEAU EXISTANT

Lot ARCHI	Niveau RDC	Échelle 1 : 100	Date 09/07/2025
Dessiné par M.R	N° révision 0	Format feuille A1	Numéro de feuille PRJ_PLN_RDC_204

Ce plan est la propriété du CHU. Il ne peut être ni reproduit, ni communiqué à des tiers sans autorisation

V:\chu-dijon\doc\doc\RM\RM2808940\Documents\050_BOCAGE CENTRAL_FC_PROJET_03_11_2020_megane_rbeiro.rvt