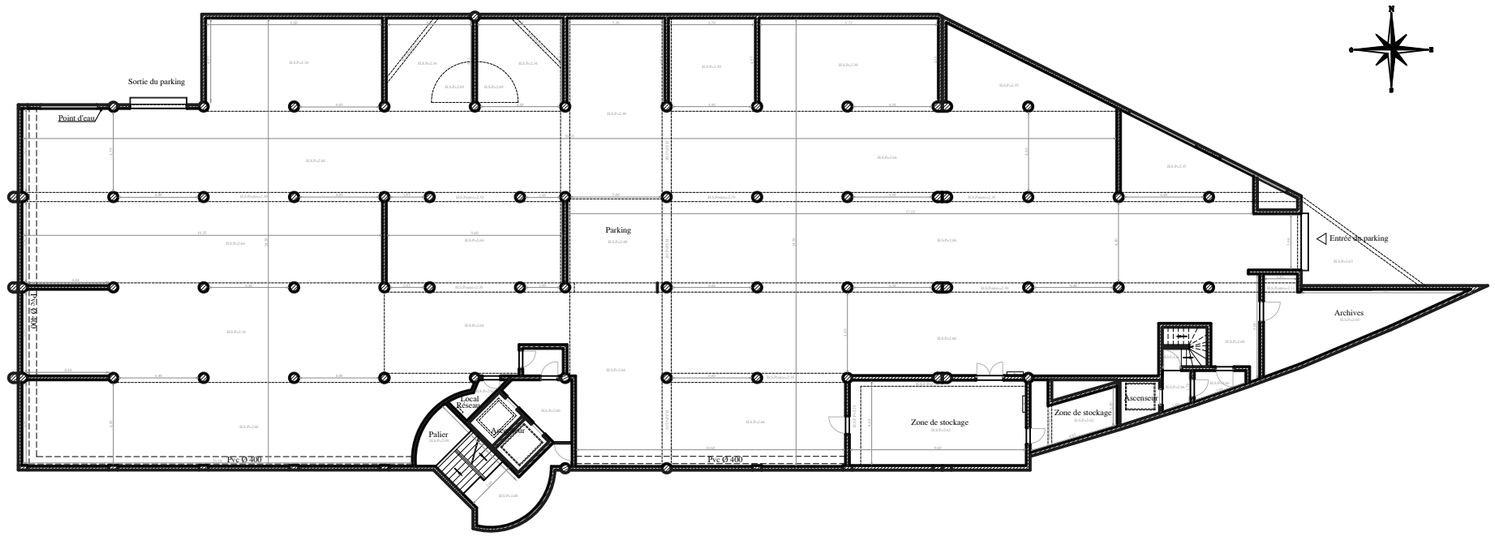


DEPARTEMENT DE LA REUNION
COMMUNE DE SAINT-DENIS
22, avenue Georges Brassens
Parcelle cadastrée 411 HL, n°1

Direction départementale de l'équipement REUNION

Service Habitat et Construction
Cellule Constructions Publiques
2 rue Juliette Dodu
97706 Saint-Denis messag cedex 9

# Rectorat - 04 S 03

## PLAN DES INTERIEURS
## Sous-sol

| NO | DATE | MODIFICATIONS | DESSIN | |
|---|---|---|---|---|
| 1 | 30-09-10 | ORIGINE | JONATHAN OVA | |
| | | | CONTRÔLE | |
| | | | Stéphane ANDRIANJAKA | |

SEPTEMBRE 2010 — ECHELLE : 1/100 — REF GUID-GI 2009-055-13

Le présent document doit comporter deux vues pour être validé

Le fichier informatique correspondant ne peut pas permettre d'obtenir une précision supérieure à celle du présent plan

Informations géographiques propriété de GUID-GI - Reproduction strictement réservée

. topographie . GPS . orthophoto aérienne . foncier . copropriété . contrôle d'ouvrage .

S.A.R.L. G U I D O I

ORDRE DES GÉOMÈTRES - EXPERTS
SOCIÉTÉ MEMBRE N°2000B/200003

Stéphane ANDRIANJAKA
GÉOMÈTRE - EXPERT N° 5130
INGÉNIEUR DIPLÔMÉ DE L' E. S. G. T.

. téléphones : 0262 41 40 04 et 0262 20 15 54 . télécopie : 0262 21 02 41 .
. adresse : B.P.342 . 97467 Saint-Denis cedex . courriel : guidoi@guidoi.fr .