

Locaux situés :  
46, bd Bessières  
75017 PARIS

**BATIMENT B**

**PREMIER ET DEUXIEME SOUS-SOLS**

Site Bessieres Xviiieme arrondissement  
46, bd Bessieres 75017 PARIS

1/100

**CABINET DARNAUD GTA**  
Géomètres Experts Topographes Associés  
S.A. inscrite à l'O.G.E. sous le n° 90 301  
152, rue de Picpus - PARIS 75012  
Tél : 01.43.43.56.29 - Téléphone : 01.43.42.10.  
Site : [www.darnaud-gta.com](http://www.darnaud-gta.com)  
Email : [cabinet@darnaud-gta.com](mailto:cabinet@darnaud-gta.com)

DOSSIER : P5815  
DATE : AOUT 2007  
CONTRÔLEUR : P.GREMONT  
FICHER : P5815INT\_SS-B\_A.dwg  
PRESENTATION : PRES\_SS\_100.  
INDICE : 0

## PLAN DE SITUACIÓN

### Echelle : schéma




Vue aérienne




Echelle : 1/100

SITE BESSIERES XVile arrossement		Niveau : 2ème sous-sol surfaces (m)
Sous-total et sanitaires	Utilis. Circulation	0.0
Sous-total Utilis. Logement		0.0
Sous-total Utilis. Activités		0.0
TOTAL Surfaces utiles		0.0
SHON		0.0
SHOB		33.9
Surface de Stationnement		0.0

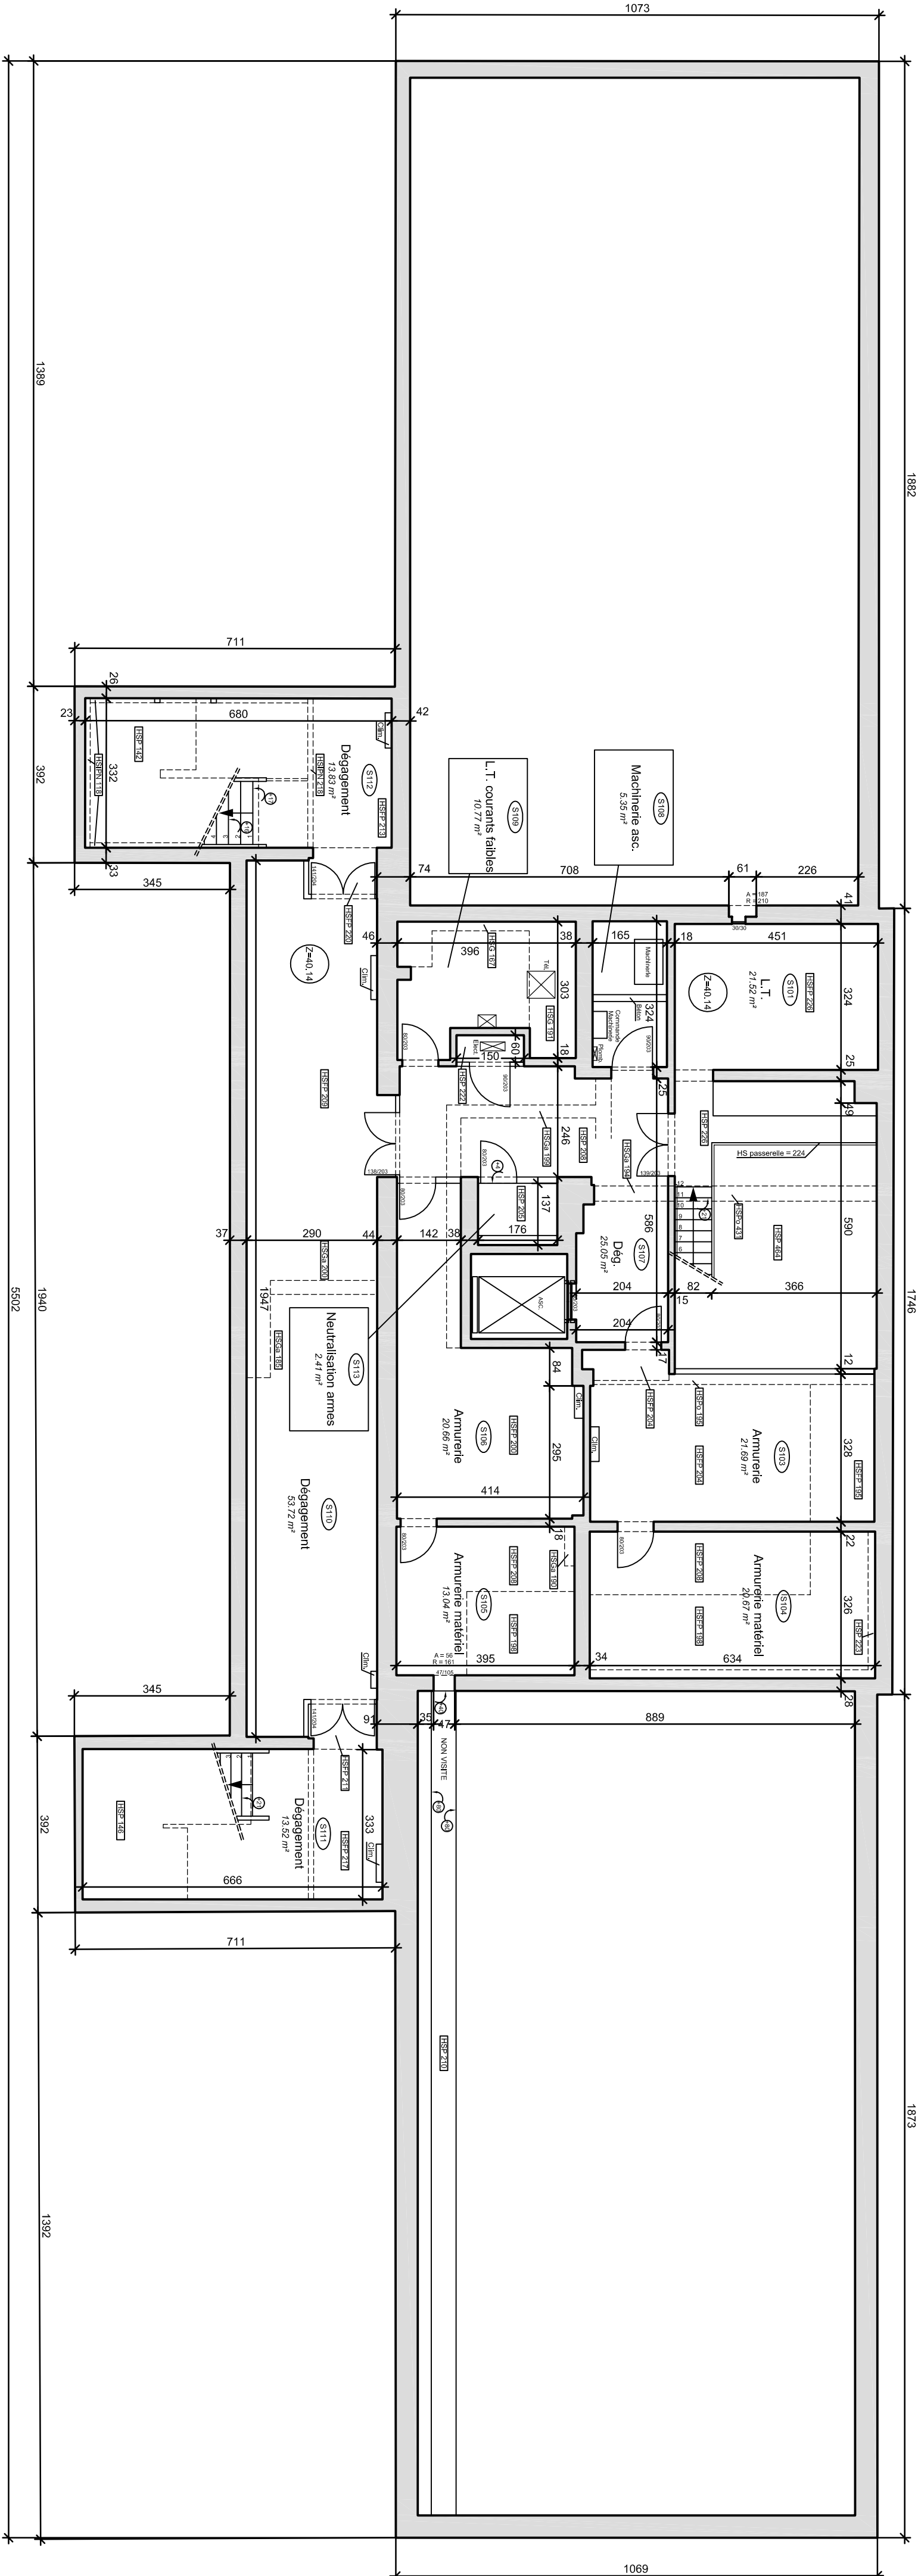

SITE BESSIERES XVile arrosissement XVile aménagement		Niveau : pour calculer la surface des surfaces (m <sup>2</sup> )
Sous-total et canalisations	Utilité Circulation	103,6
Sous-total Utilité logement		0,0
Sous-total Utilité Activités		78,5
TOTAL Surfaces utiles		182,1
SHON		225,8
SHOB		300,8
Surface de Stationnement		0,0

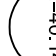LEGENDE:	
	Altitude du plancher
RSP 2,70	Hauteur sous plafond
RSP 2,70	Hauteur sous faux plafond
RSO 2,70	Hauteur sous poutre
RSO 2,83	Hauteur sous voûte
RSO 2,20	Hauteur sous gaine
RSI 2,20	Hauteur sous tuyau
RSI 2,20	Hauteur sous allège
RSI 2,20	Hauteur sous linéole
RSI 2,20	Hauteur sous ciel de voûte

emprîses de bâtiments ayant fait l'objet de relevés par le cabinet DARNAUD GTA en Août 2007.

