

SECRETARIAT GENERAL POUR L'ADMINISTRATION
SERVICE DES AFFAIRES IMMOBILIERES
9, Boulevard du Palais 75004 PARIS

SITE BESSIERES
XVIème ARRONDISSEMENT

Locaux situés :
46, bd Bessières
75017 PARIS


BATIMENT B
DEUXIEME ETAGE

PLAN DES INTERIEURS

INDICE	DATE	VISA	MODIFICATIONS
A	-	-	-
B	-	-	-
C	-	-	-

- L'altitude est rattachée au repère NGF - IGN et est de 47,5 m sur site au 45, boulevard Bessières, Paris.
- Toutes données autres, des services administratifs de la Ville de Paris, doivent être vérifiées en système orthométrique, les altitudes des sites établis à Paris informatiques sont toujours référencées dans ce système.
- Contour des planimétries rattachées au système LAMBERT 1 suivant recense sur le plan de la Ville de Paris.

ECHELLE
1/100

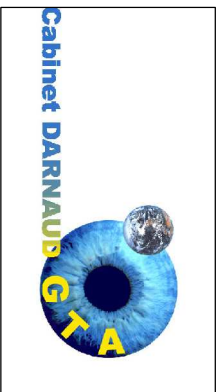

CABINET DARNAUD GTA
Généraliste
S.A. Immeuble à l'Odé sous le n° 18/301
102, rue de Poissy - PARIS 75012
Tél : 01 43 43 56 29 - Télécopie : 01 43 42 10 44
Email : cabinet@damnaud-gta.com

DOSSIER : P5815
DATE : AOÛT 2007
PROJET : LOCATION GÉNÉRALE
COMPLÉMENT D'ÉTAT 2E & 3ème
PRÉSENTATION : P5815_2E_100a
INDICE : 0

Repérage du plan présenté
PLAN DE SITUATION
Echelle : schéma




REPORTAGE PHOTOGRAPHIQUE
Vue aérienne
Vue de la façade



Niveau : Deuxième étage
Echelle : 1/100

Côté Cour

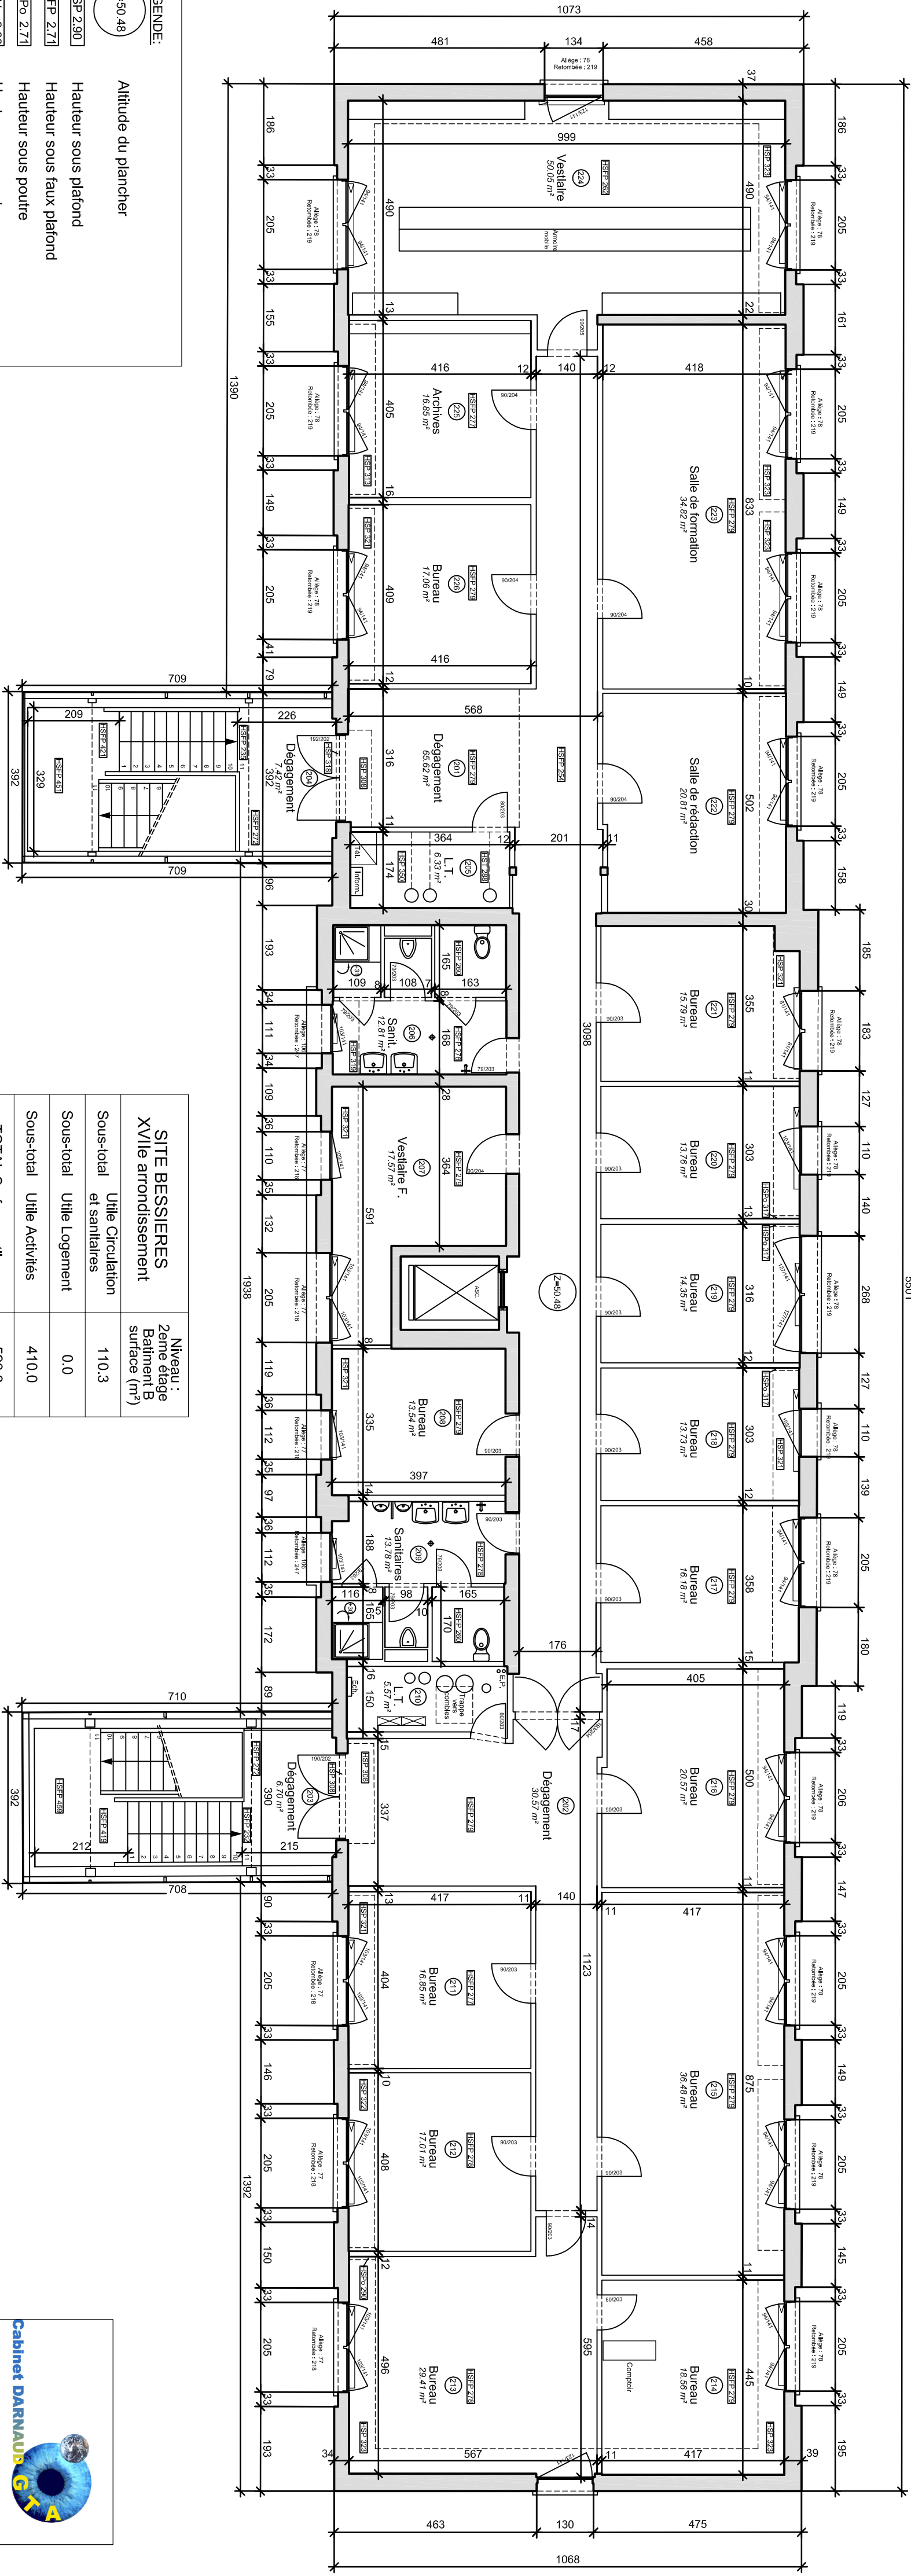

LEGÈNDE:		Altitude du plancher

SITE BESSIERES	Niveau : 2ème étage

NOTA :
Les SHOB indiqués dans le tableau récapitulatif correspondent aux
DARNAUD GTA en Août 2007

