

SECRETARIAT GENERAL POUR L'ADMINISTRATION
SERVICE DES AFFAIRES IMMOBILIERES
9, Boulevard du Palais 75004 PARIS


P5815

Site Bessières XVIIIème arrondissement
46, bd Bessières 75017 PARIS

INDICE	DATE	VISA	MODIFICATIONS
A	-	-	-
B	-	-	-
C	-	-	-

- L'annexe est rattachée au système MGS d'altitude de 475 m, sis au 45, boulevard Bessières, Paris.
- Toutes demandes auprès des services administratifs de la Ville de Paris devant être appuyées en système orthographique, les altitudes des états établis à Paris Informations sont toujours référencées dans ce système.
- Contour des planimétriques rattachées au système LAMBERT 1 suivant recense sur le plan de la Ville de Paris.

ECHELLE
1/100

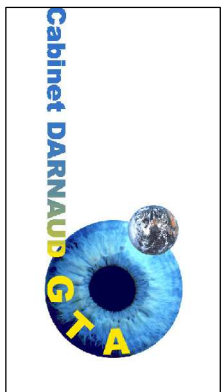

CABINET DARNAUD GTA
Cabinet d'Architecture
S.A. Immatriculée au R.C.S. de Paris n° 50 301
162, rue de Poissy - PARIS 75012
Tél : 01 43 43 56 29 - Télécopie : 01 43 42 10 44
Email : cabinet@arnaud-gta.com

DOSSIER : P5815
DATE : AOÛT 2007
PROJET : RECONSTRUCTION
COMPLÈTE DE LA TOITURE
PRESENTATION : PRES_TOITURE_100
INDICE : 0

Repérage du plan présenté

PLAN DE SITUATION

Echelle : schéma



REPORTAGE PHOTOGRAPHIQUE


Vue aérienne

Vue de la façade



Niveau : Toiture
Echelle : 1/100

Côté Cour

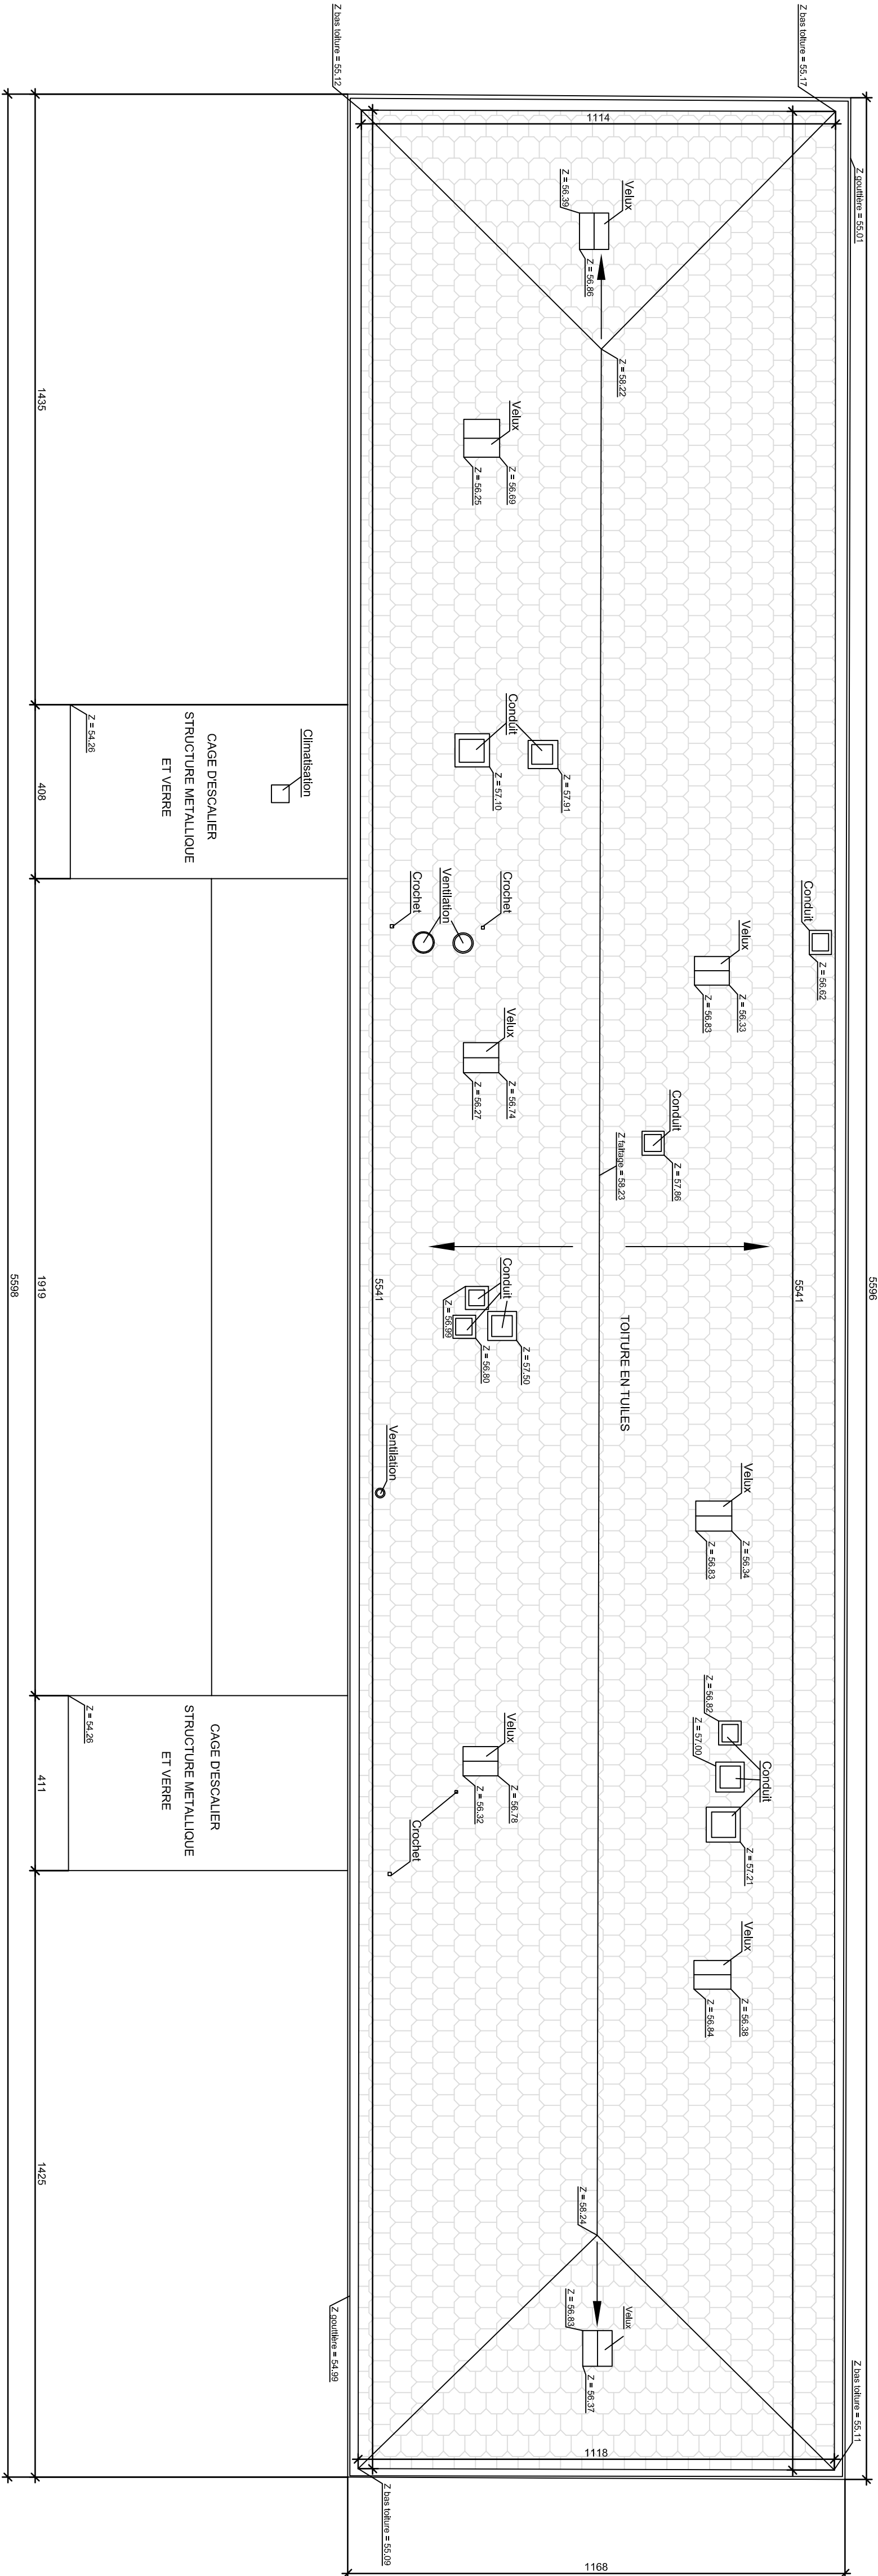

NOTA :
Les SHO indiqués dans le plan de récapitulatif correspondent aux
DARNAUD GTA en Août 2007.