PREFECTURE DE POLICE

SECRETARIAT GENERAL POUR L'ADMINISTRATION
SERVICE DES AFFAIRES IMMOBILIERES
9, Boulevard du Palais 75004 PARIS

P5815

PLAN DES INTERIEURS

Site Bessières XVIIème arrondissement
46, bd Bessières 75017 PARIS

SITE BESSIERES
XVIIème ARRONDISSEMENT

Locaux situés :
46, bd Bessières
75017 PARIS

PLAN DES INTERIEURS

BATIMENT C
PREMIER SOUS-SOL

INDICE	DATE	VISA	MODIFICATIONS
A	-	-	-
B	-	-	-
C	-	-	-

NOTA

- L'altimétrie est rattachée au repère NGF d'altitude 44,475 m, sis au 45, boulevard Bessières, Système orthométrique dit "Lallemand" - altitude communiquée par les services de la Ville de Paris.
- Toutes demandes auprès des services administratifs de la Ville de Paris devant être exprimées en système orthométrique, les altitudes des sites situés à Paris intra-muros sont toujours référencées dans ce système,
- Coordonnées planimétriques rattachées au système LAMBERT 1 suivant recalage sur le plan de la Ville de Paris.

ECHELLE

1/100

Cabinet DARNAUD GTA

CABINET DARNAUD GTA
Géomètres Experts Topographes Associés
S.A. inscrite à l'O.G.E. sous le n° 90 301
152, rue de Picpus - PARIS 75012
Tél : 01.43.43.36.29 - Télécopie : 01.43.42.10.44
Site : www.darnaud-gta.com
Email : cabinet@darnaud-gta.com

DOSSIER : P5815
DATE : AOUT 2007
CONTROLEUR : P.GREMONT
FICHIER : P5815NT_-1E-C_A.dwg
PRESENTATION : PRES_-1E_100a
INDICE : 0

Repérage du plan présenté

PLAN DE SITUATION
Echelle : schéma

REPORTAGE PHOTOGRAPHIQUE

Vue aérienne

Vue de la façade

Niveau : Premier sous-sol
Echelle : 1/100

SITE BESSIERES XVIIe arrondissement		Niveau : 1er sous-sol Batiment C surface (m²)
Sous-total	Utile Circulation et sanitaires	127.2
Sous-total	Utile Logement	0.0
Sous-total	Utile Activités	523.8
TOTAL Surfaces utiles		651.0
SHON		848.5
SHOB		959.4
Surface de Stationnement		0.0

LEGENDE:

(h=40.61)	Altitude du plancher
HSP 2.50	Hauteur sous plafond
HSFP 2.75	Hauteur sous faux plafond
HSPo 2.75	Hauteur sous poutre
HSVo 2.83	Hauteur sous voute
HSGa 2.20	Hauteur sous gaine
HST 2.26	Hauteur sous tuyau
02.40	Hauteur sous allège
0.20	Hauteur sous linteau
2.23	Hauteur sous clef de voûte

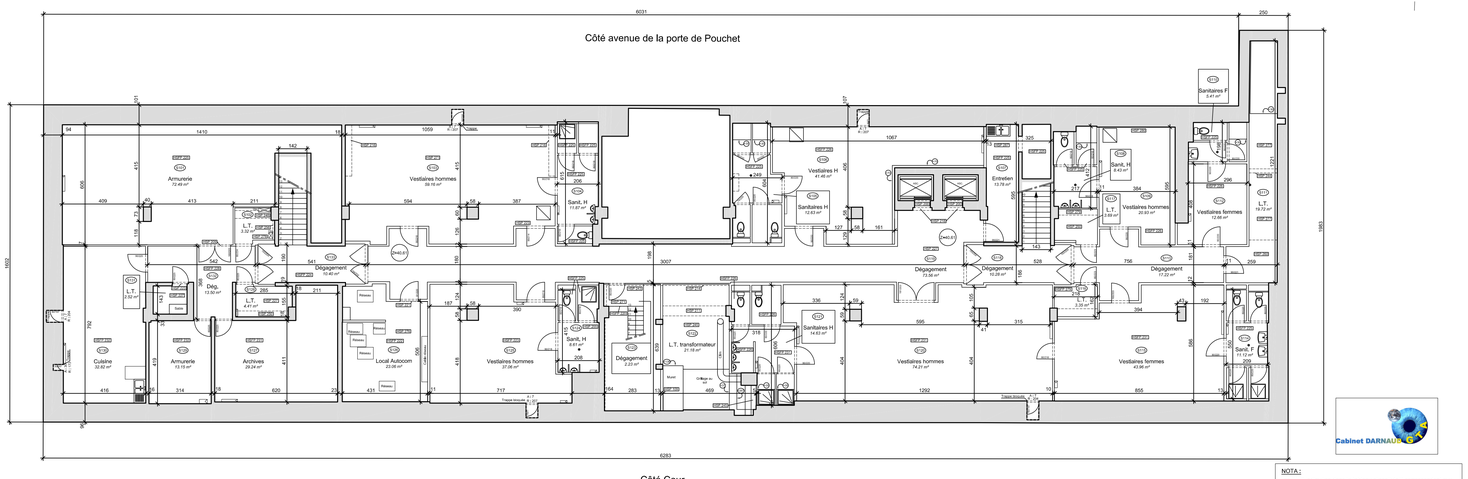

Cabinet DARNAUD GTA

NOTA :
Les SHO indiquées dans le tableau récapitulatif correspondent aux emprises de bâtiments ayant fait l'objet de relevés par le cabinet DARNAUD GTA en Août 2007.

1m 5m 10m