
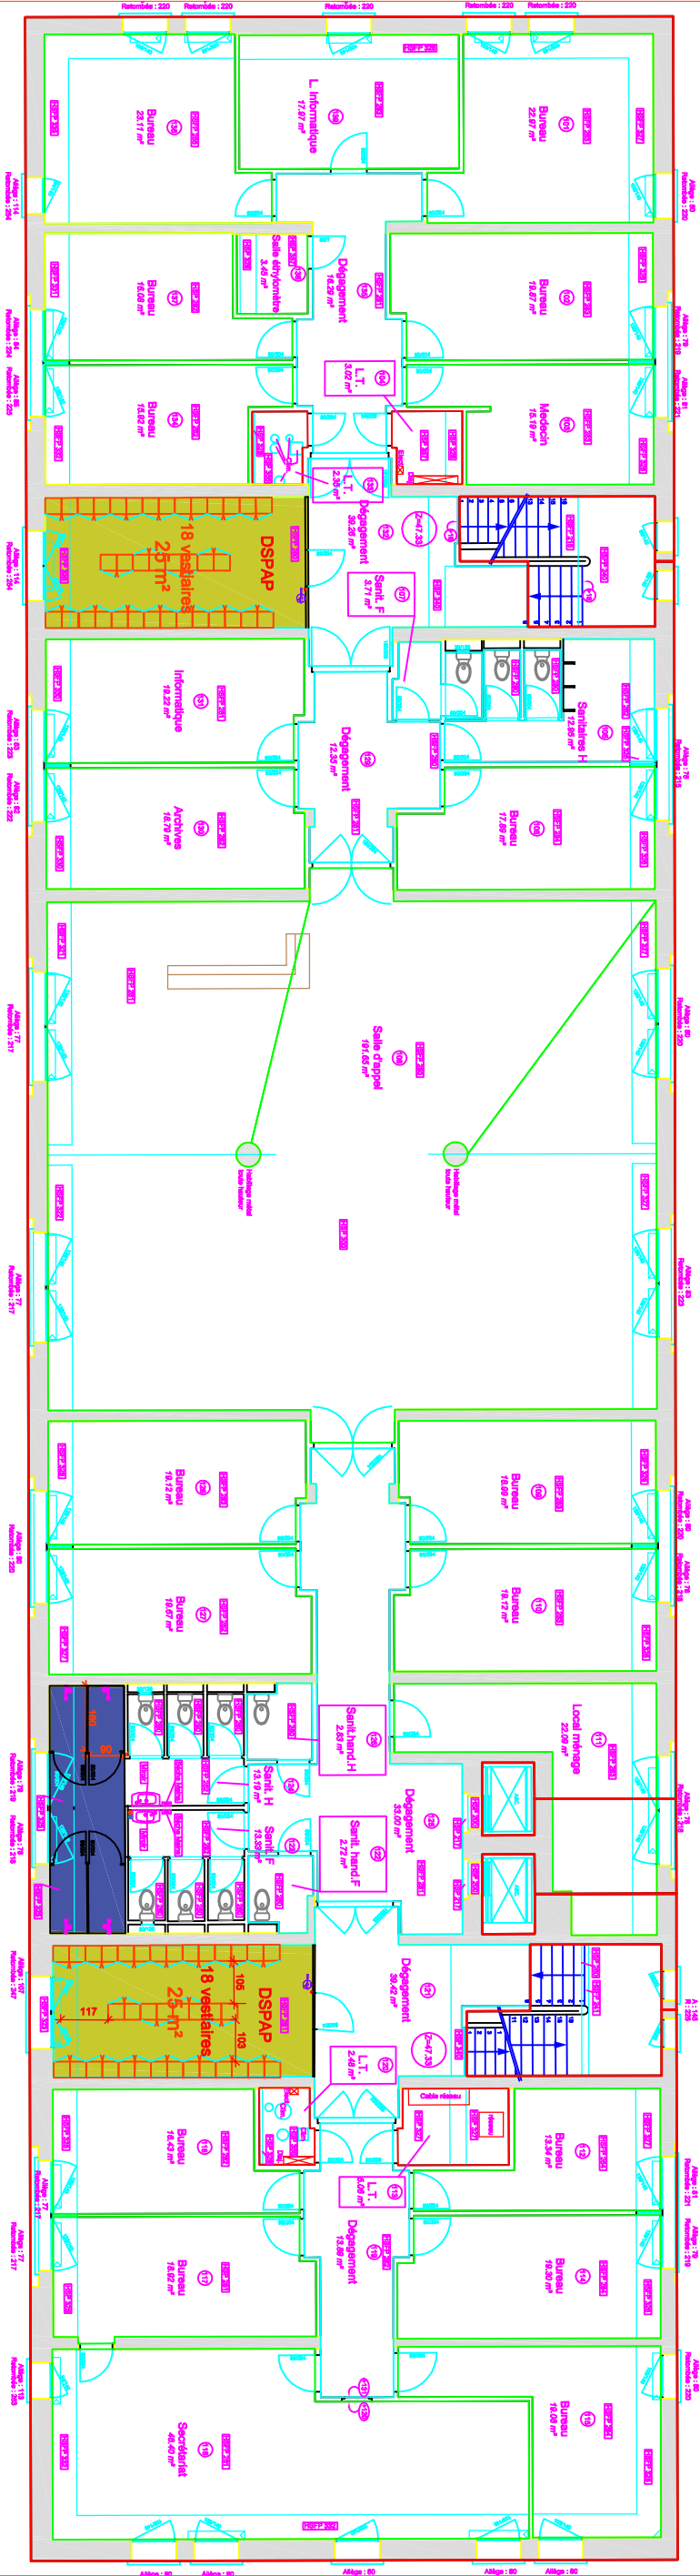


Côté avenue de la porte de Pouchet

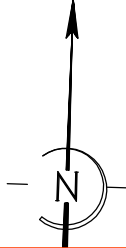

DPJ

DSPAP

<div><div><div><div><div><div></div><div>PRÉFECTURE DE POLICE</div></div></div><div><div><div></div><div>Liberté Égalité Fraternité</div></div><div><div></div><div>AP</div></div></div><div><div><div></div><div>DIRECTION DE L'IMMOBILIER ET DE L'ENVIRONNEMENT</div></div></div></div></div></div>	<div>Département Exploitation DT75 / SEInord</div>	<div>Caseme de Police de Bessières 46, Bd Bessières 1, av de la Porte Pouchet 75017 Paris</div>	<div>Echelle : Date : Décembre 2021</div>	<div>Plan d'Attribution des Alvéoles du premier étage - Bâtiment C</div>
---	--	---	---	--