

SECRETARIAT GENERAL POUR L'ADMINISTRATION
SERVICE DES AFFAIRES IMMOBILIERES
9, Boulevard du Palais 75004 PARIS

SITE BESSIERES
XVIème ARRONDISSEMENT

Locaux situés :
46, bd Bessières
75017 PARIS

PLAN DE TOITURE
BATIMENT C


PLAN DE TOITURE
46, bd Bessières 75017 PARIS
Site Bessières XVIème arrondissement

INDICE	DATE	VISA	MODIFICATIONS
A	-	-	-
B	-	-	-
C	-	-	-

N
O
T
A

- L'ouvrage est rattaché au notice NCF - notice 44.477 n° 35 au 45 Boulevard Bessières
Système orthométrique de "L'aligner" - alignes communiqués par les services de la Ville de Paris
- Toutes demandes après des services administratifs de la Ville de Paris seront des expresse
en système orthométrique les altitudes des sites situés à Paris intra-muros sont toujours
référencées dans ce système.
Concordance planimétriques rattachées au système LAMBERT 1 suivant incréments sur le plan de
la Ville de Paris.

ECHELLE
1/100

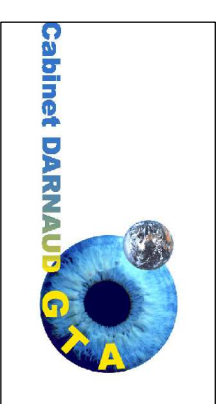

CABINET DARNAUD GTA
Cabinet Darnaud GTA
152, rue de Picpus - PARIS 75012
Tél : 01 43 33 33 23 - Télécopie : 01 43 42 14 44
Email : cabinet@arnaud-gta.com

DOSSIER : P5815
DATE : AOÛT 2007
FICHER : P5815V01C_A.dwg
PRESENTATION : PRES_TOITURE_00a
INDICE : 0

Repérage du plan présenté
PLAN DE SITUATION
Echelle : schéma




REPORTAGE PHOTOGRAPHIQUE
Vue aérienne
Vue de la façade



Niveau : Toiture
Echelle : 1/100

Côté avenue de la porte de Pouchet

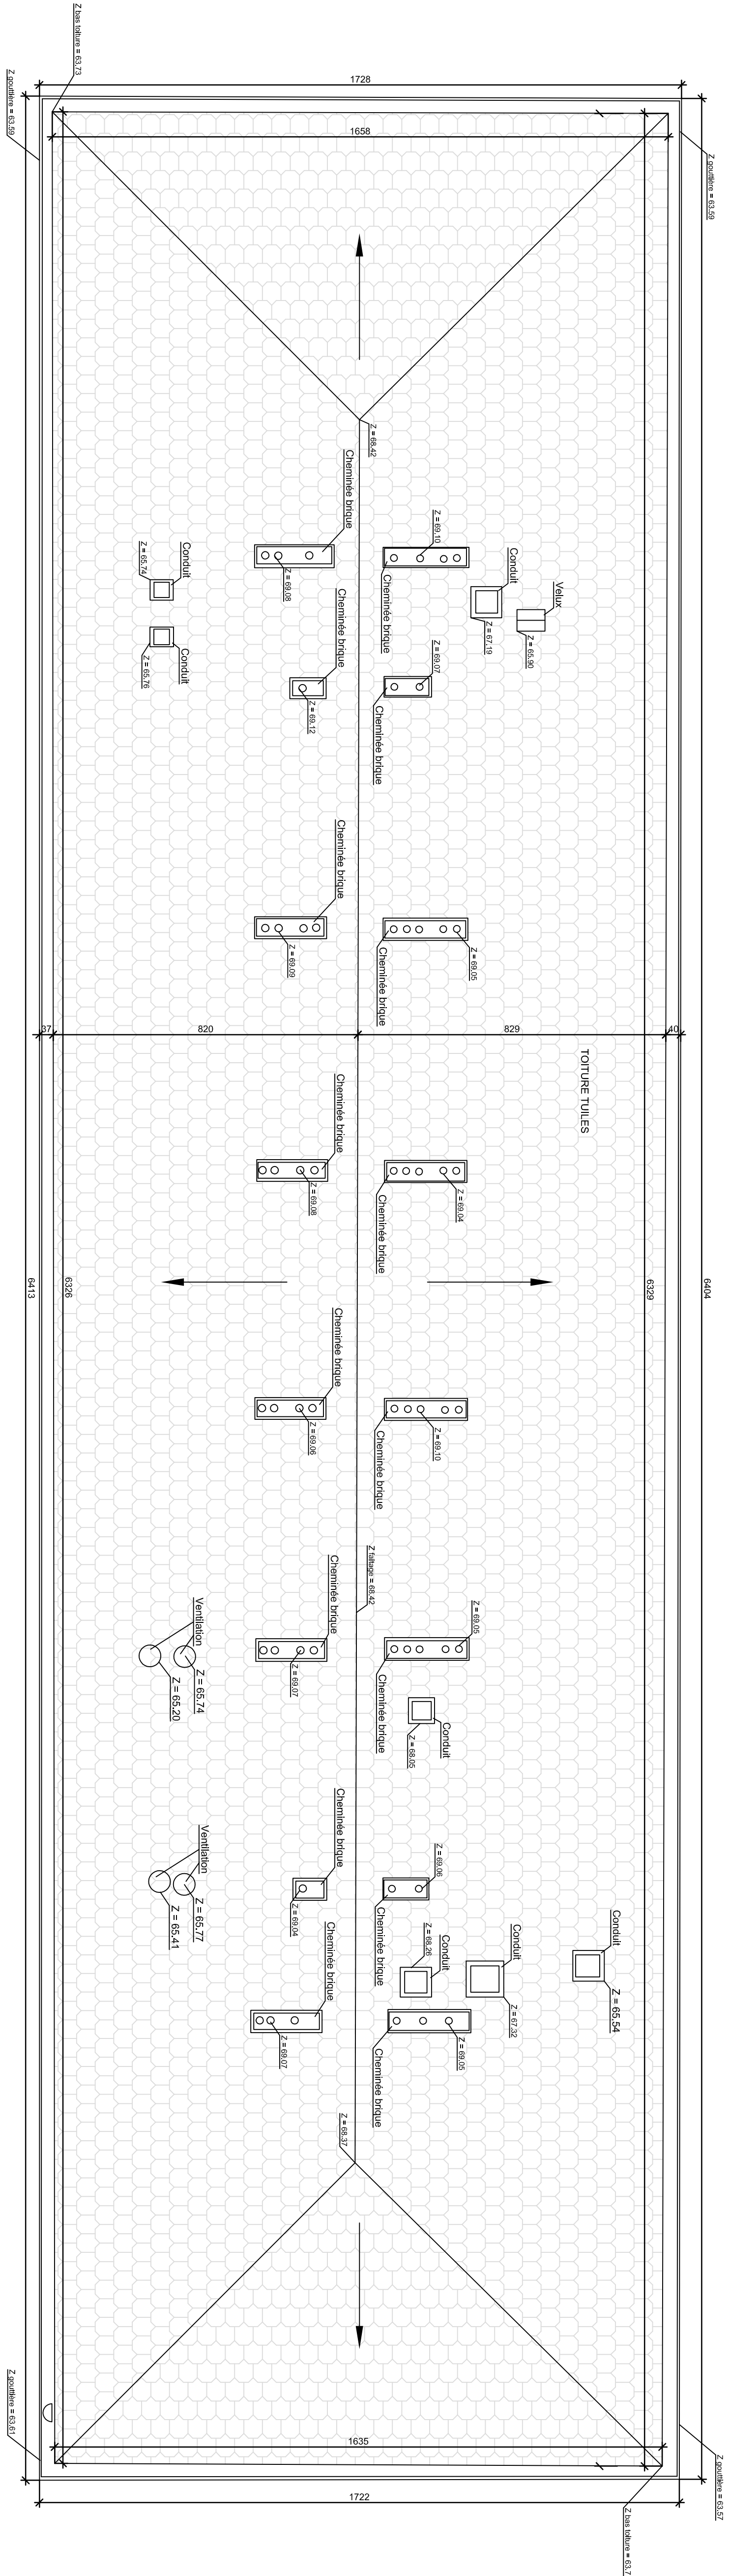

Côté Cour

NOTA:
Les SHD indiqués dans le tableau récapitulatif correspondent aux
DARNAUD GTA en Août 2007. Copie de travail par le cabinet
DARNAUD GTA.

