



maître d'ouvrage :
Ministère de la Transition Ecologique
Direction Régionale de l'Environnement, de l'Aménagement
et du Logement Nouvelle-Aquitaine

15, rue Arthur Ranc
BP 359
88520 POITIERS Cedex
Téléphone: 05 49 55 63 63
Télécopie: 05 49 55 63 01

RN 141
Mise à 2x2 voies entre Roumazières - Exideuil
(déviation de Roumazières et la Péruse)

**DOSSIER DE CONSULTATION
DES ENTREPRISES**


I.10.3 Tracé en plan et profil en long

maître d'oeuvre
**Direction interdépartementale des Routes
Centre - Ouest**

Service d'ingénierie routière
Adresse postale :
DRI Centre Ouest - SIR
Immeuble Le Puits
22, rue des Pénières Blancs
87002 LIMOGES cedex

Bureau :
15, place Jourdan
87000 LIMOGES
Tel: 05 87 50 60 80

N°:
échelle : 1/1000
Mise à jour : 20/03/2023

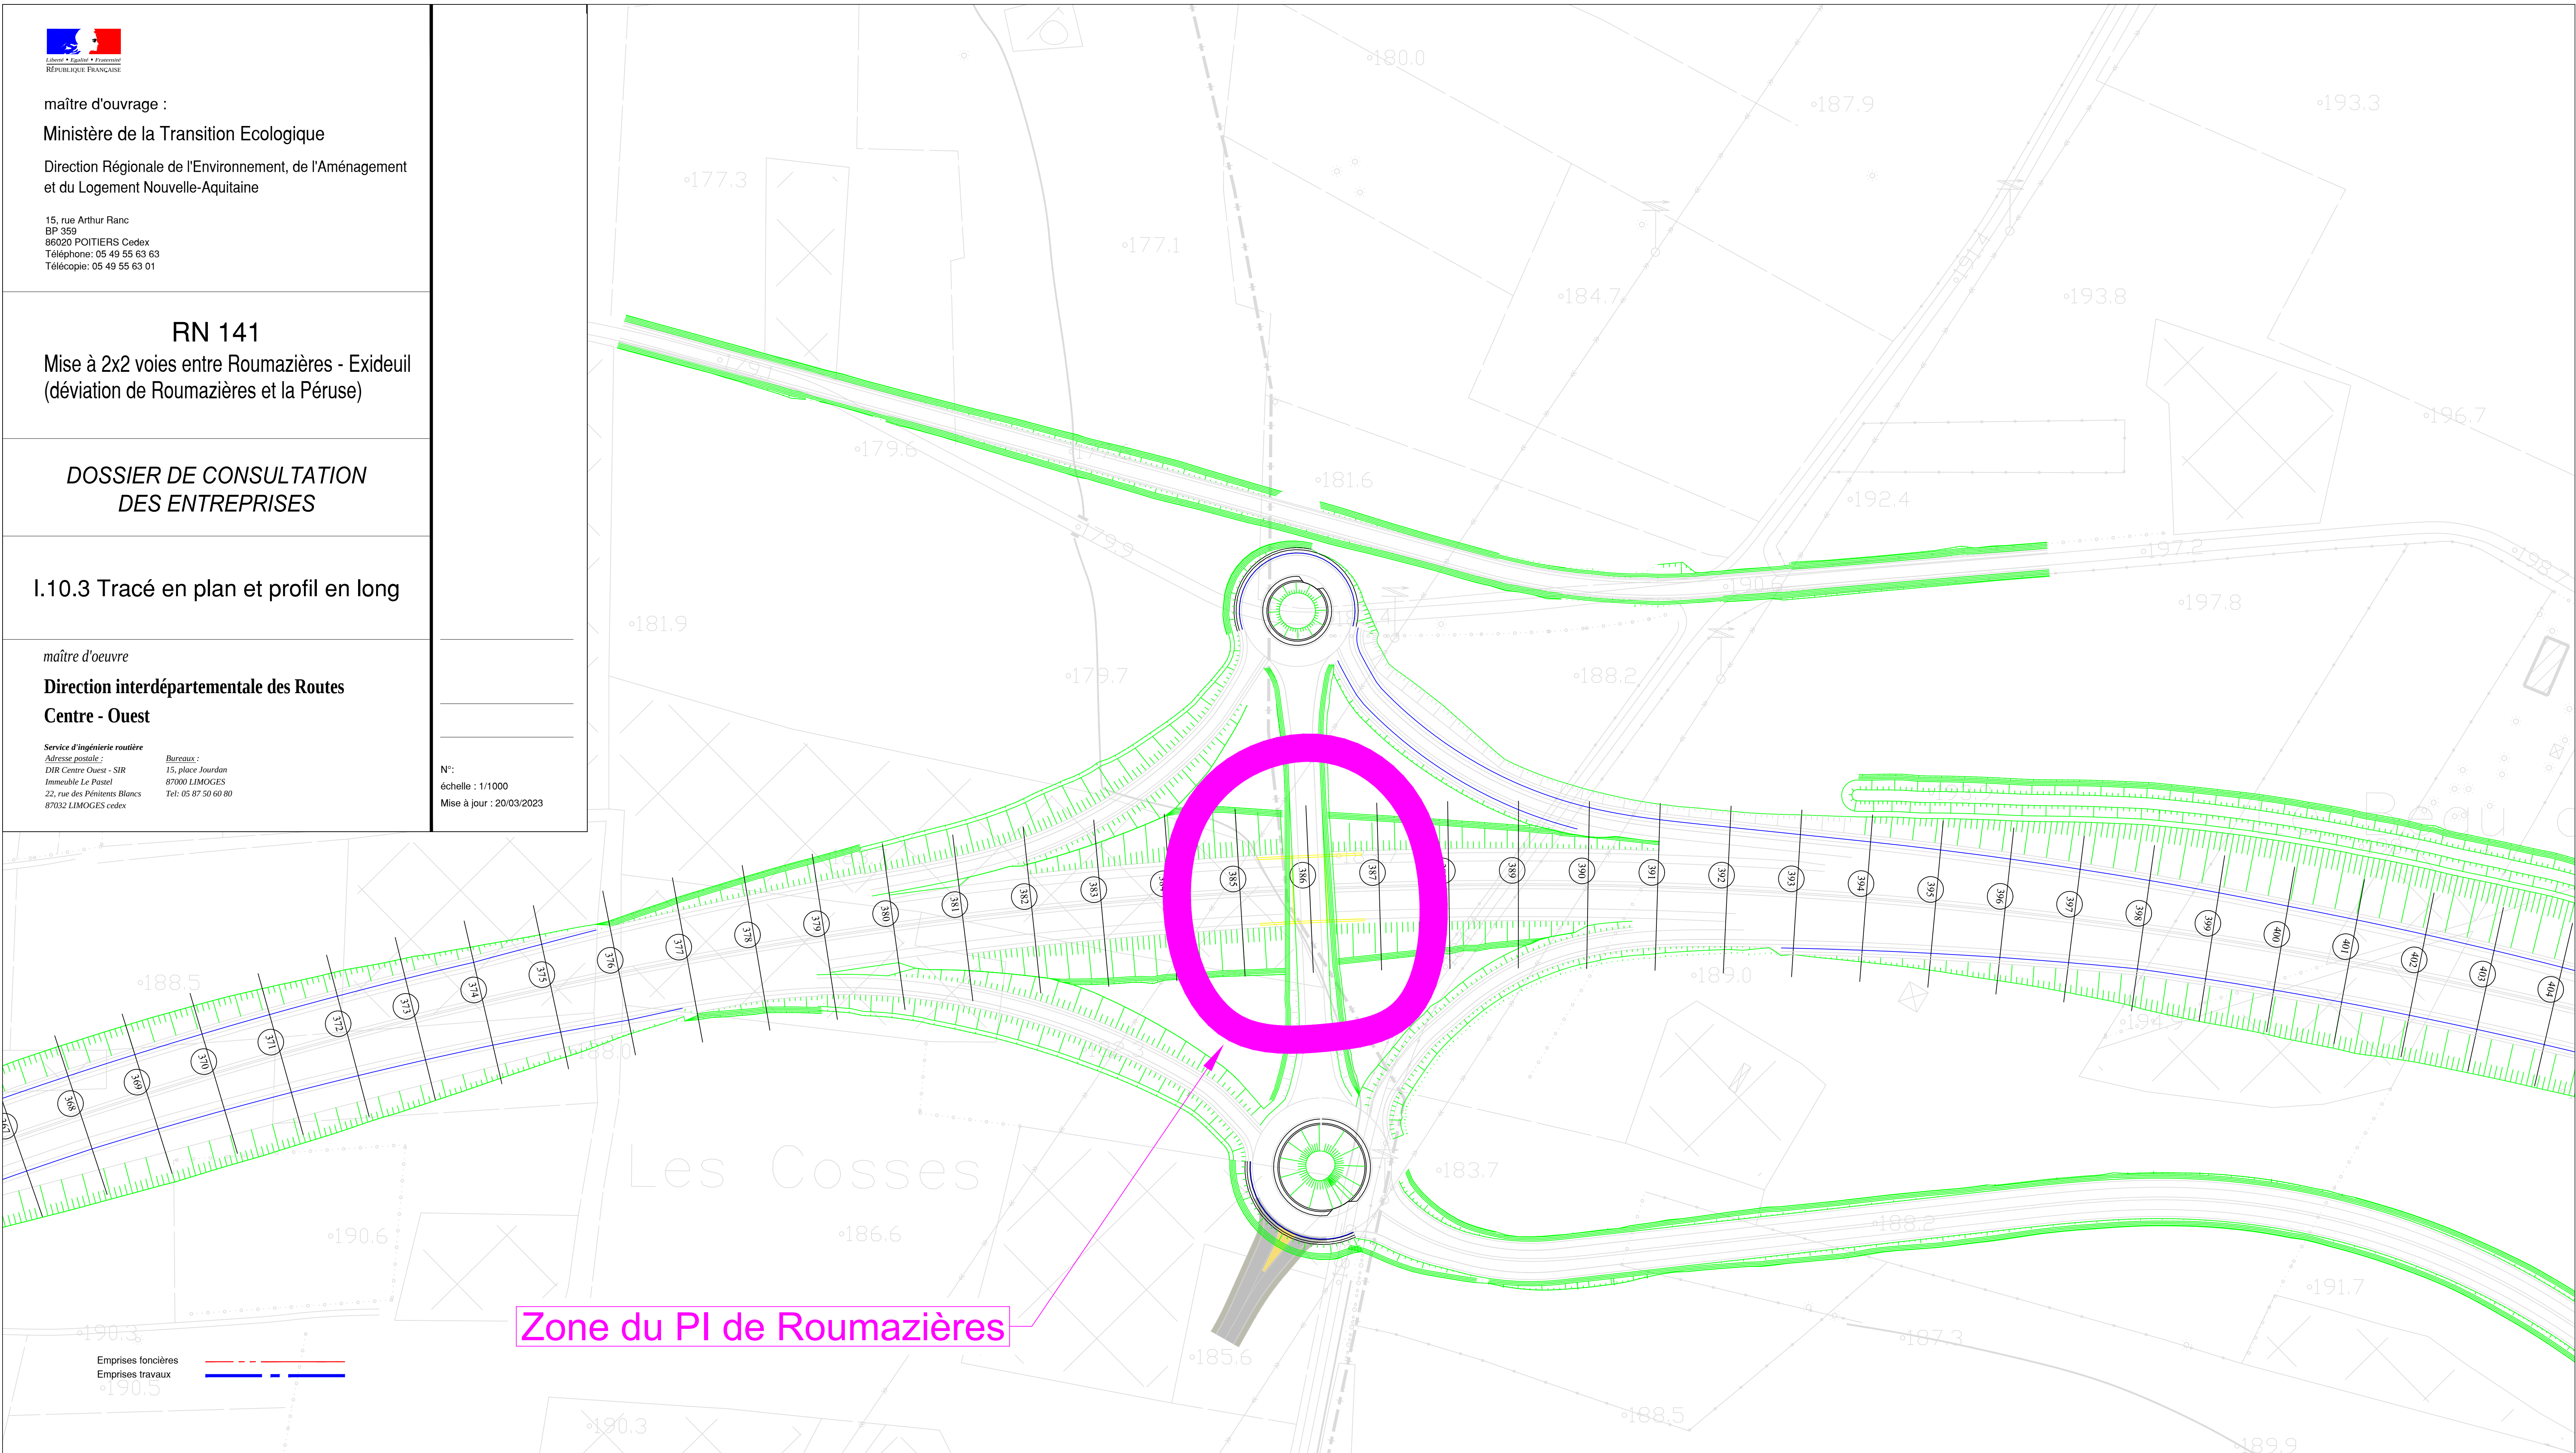

Profil : SC

Echelle en X : 1/1000
Echelle en Y : 1/500

PC : 142.00 m

Numéro de profils en travers
Altitudes TN
Altitudes Projet
Ecartis TN - Projet
Distances partielles
Distances cumulées
Pentes et rampes
Alignements droits et courbes

