


No de plan		Modif.		No d'affaire	
C		C		176	
CILOF CHAMONIX		bâtiment		A	

REZ DE CHAUSSEE

DESSIN	H.P.	VISAS	MODIFICATIONS (date et objet)
DATE	Coord.	A	1. 30. 10. 1969 conduit chaufferie
28.7. 1969	Dessin	B	2. 3. 1970
	Travaux	C	10. 3. 70 mise à jour du marché
	Métré	D	
Echelle	Format	E	
0,02 p.m.	70x54	F	
	0,44	G	

ATELIER D'ARCHITECTURE MAURICE NOVARINA
ARCHITECTE EN CHEF DES BATIMENTS CIVILS ET PALAIS NATIONAUX
23, Boulevard de la Corniche - (74) Thonon-les-Bains - Tél. 500-514.

TOILETTE TYPE 5B
bat. sans chauffage

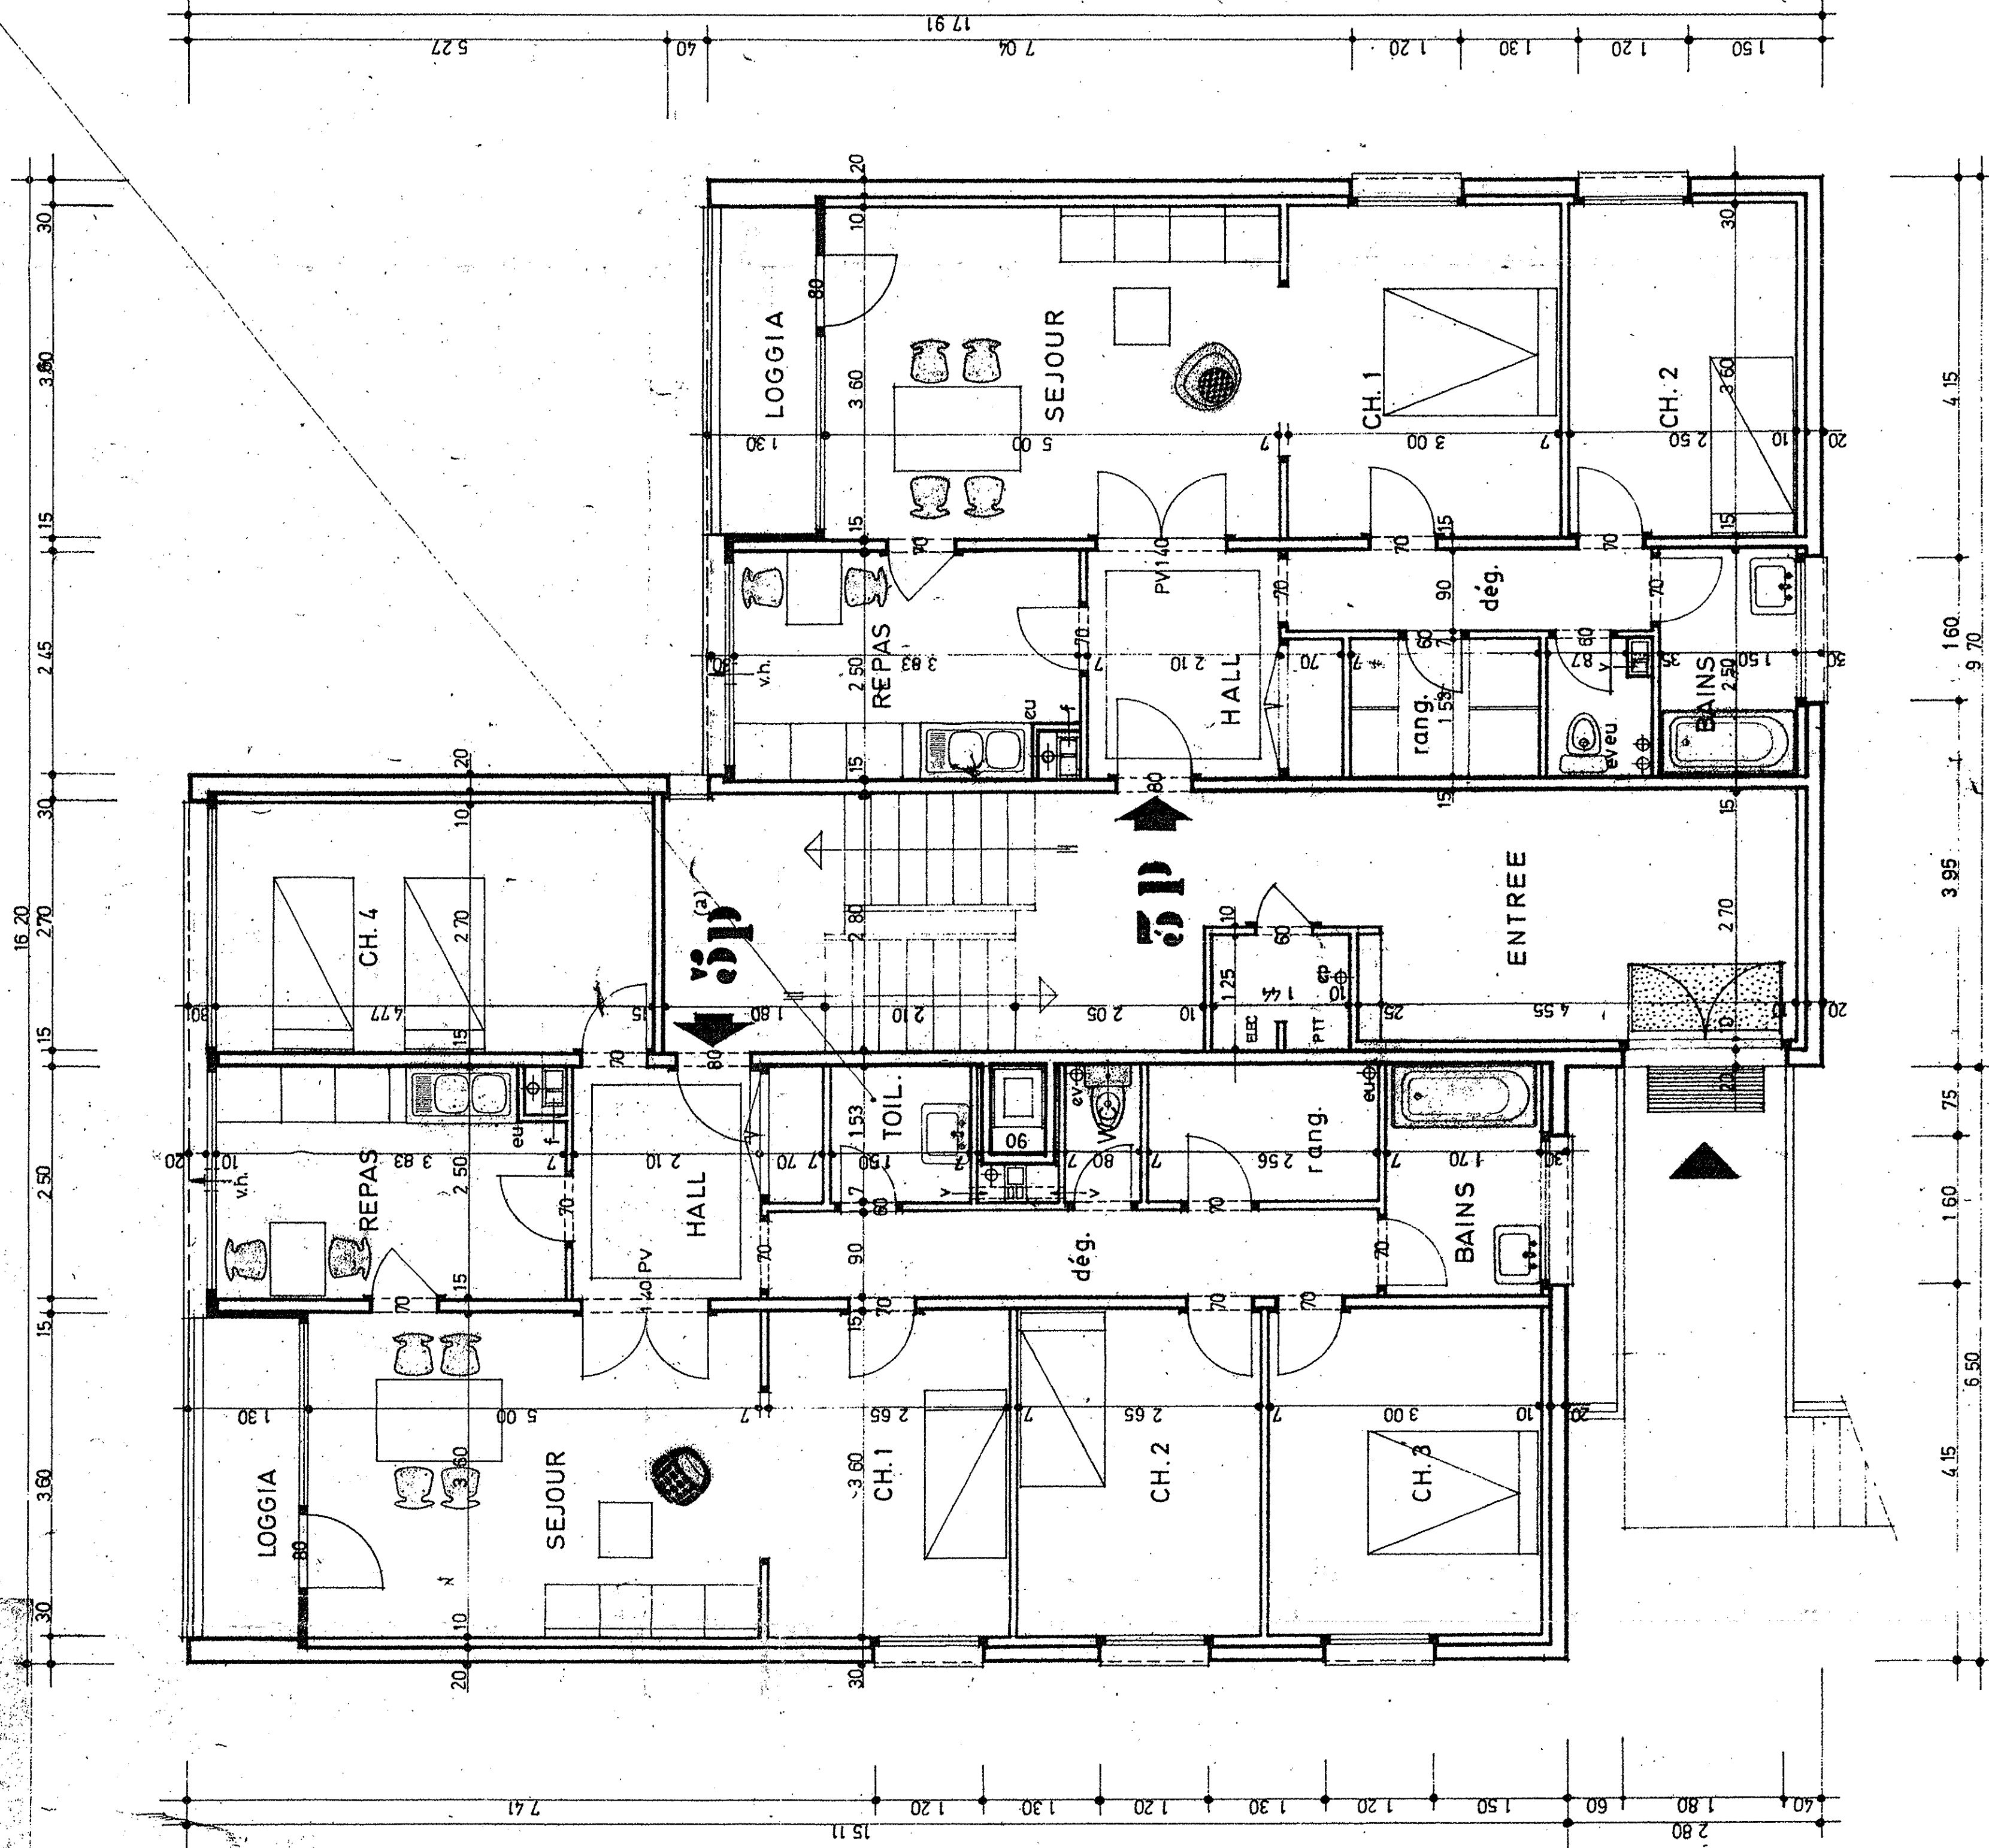

5 PIECES (a)

HALL	5 25
SEJOUR	18 00
CUISINE	9 15
CH. 1	9 54
CH. 2	9 54
CH. 3	10 80
CH. 4	12 87
BAINS	4 25
WC	1 22
TOIL.	2 29
DEGAG.	6 00
RANGEMENTS	4 90
	93 81 m²

3 PIECES

HALL	5 25
SEJOUR	18 00
CUISINE	9 15
CH. 1	10 80
CH. 2	9 00
BAINS	3 75
WC	1 22
DEGAG.	3 67
RANGEMENTS	4 17
	65,01 m²