




2 Coupe 10
Ech. 1 : 50

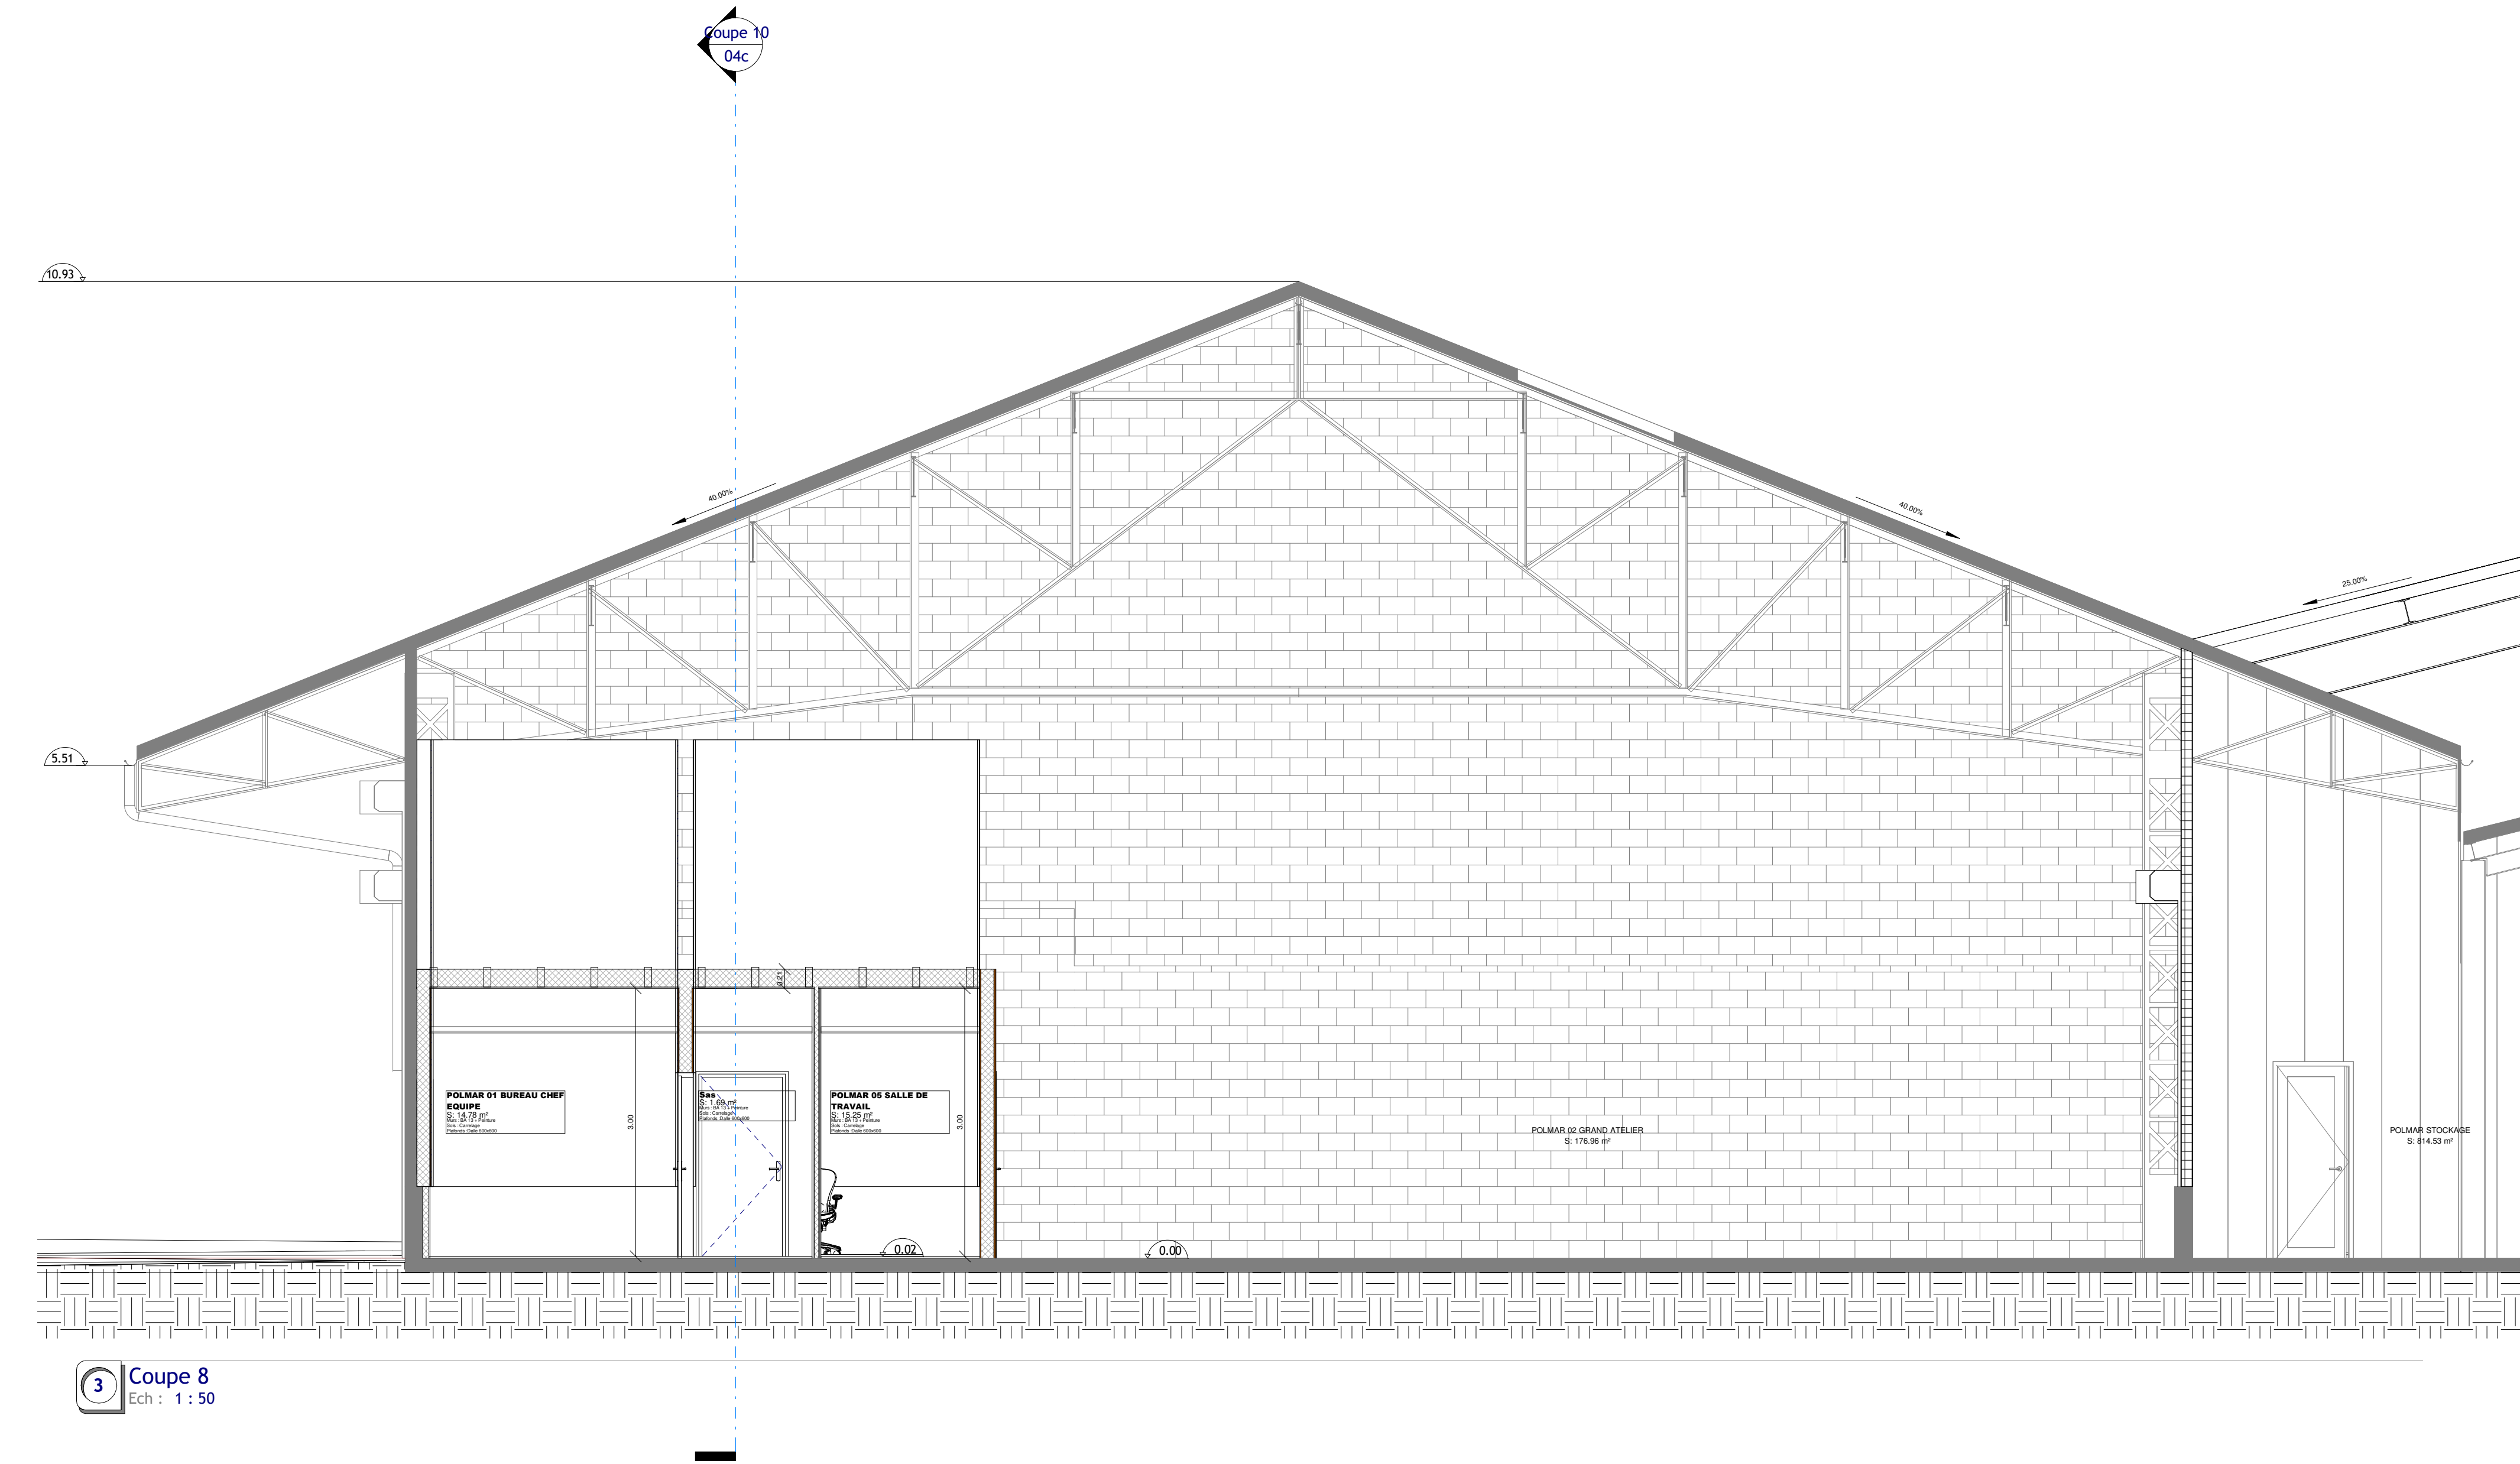

3 Coupe 8
Ech. 1 : 50

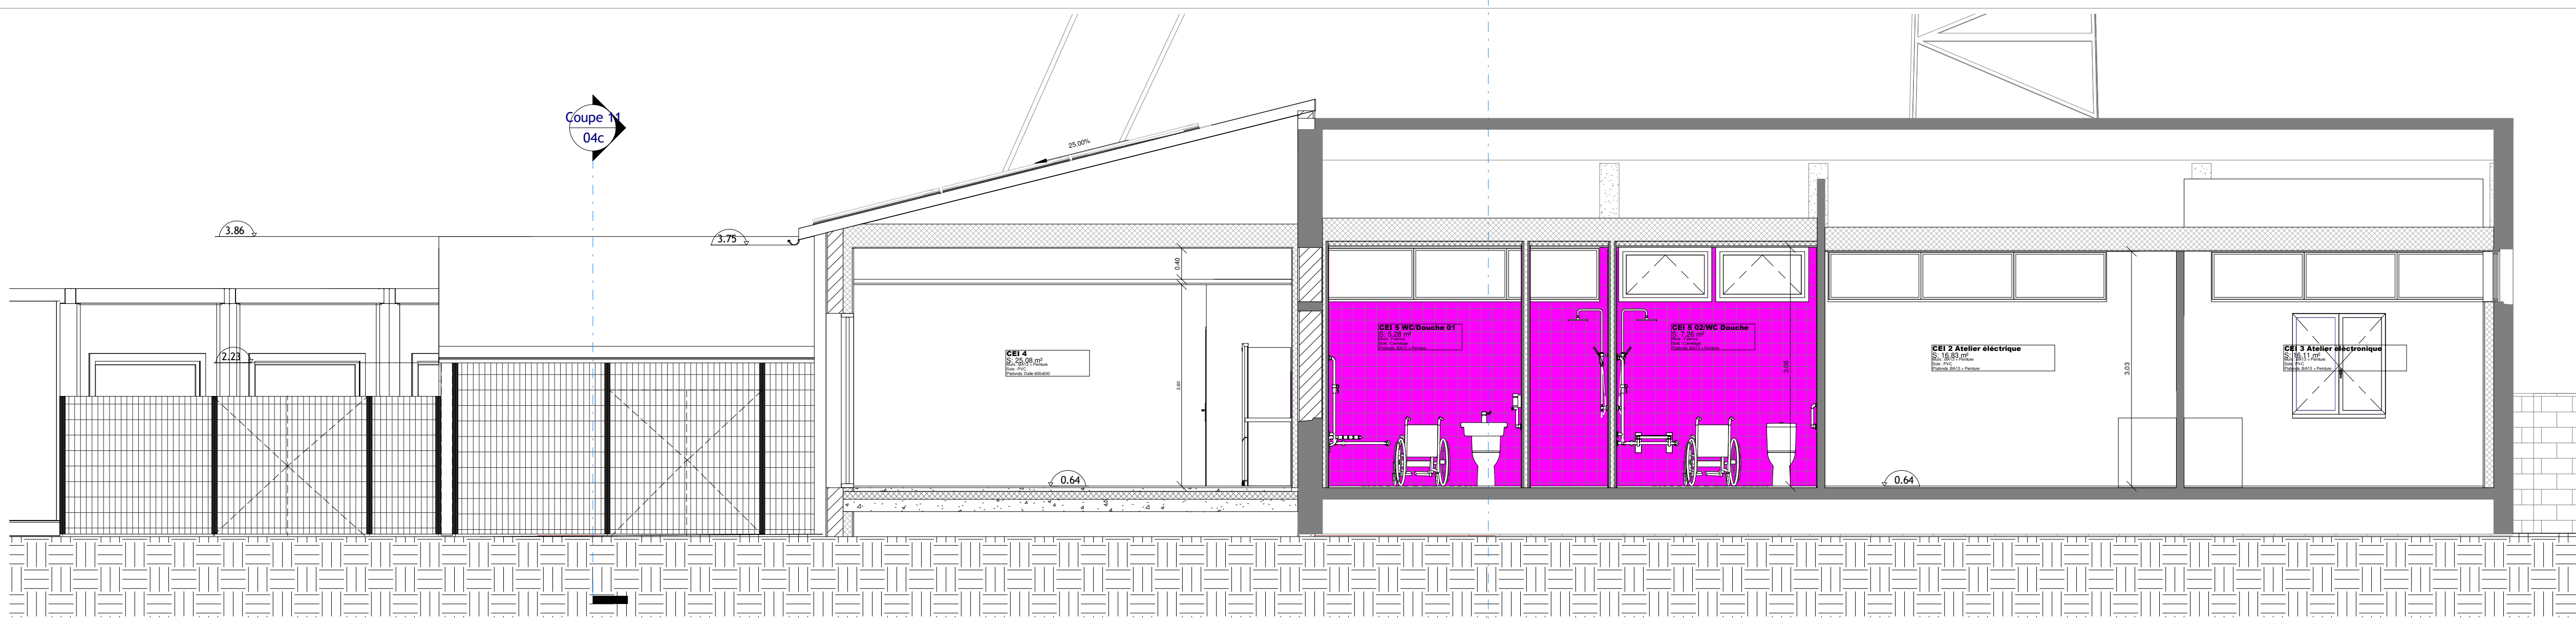

4 Coupe 2
Ech. 1 : 50

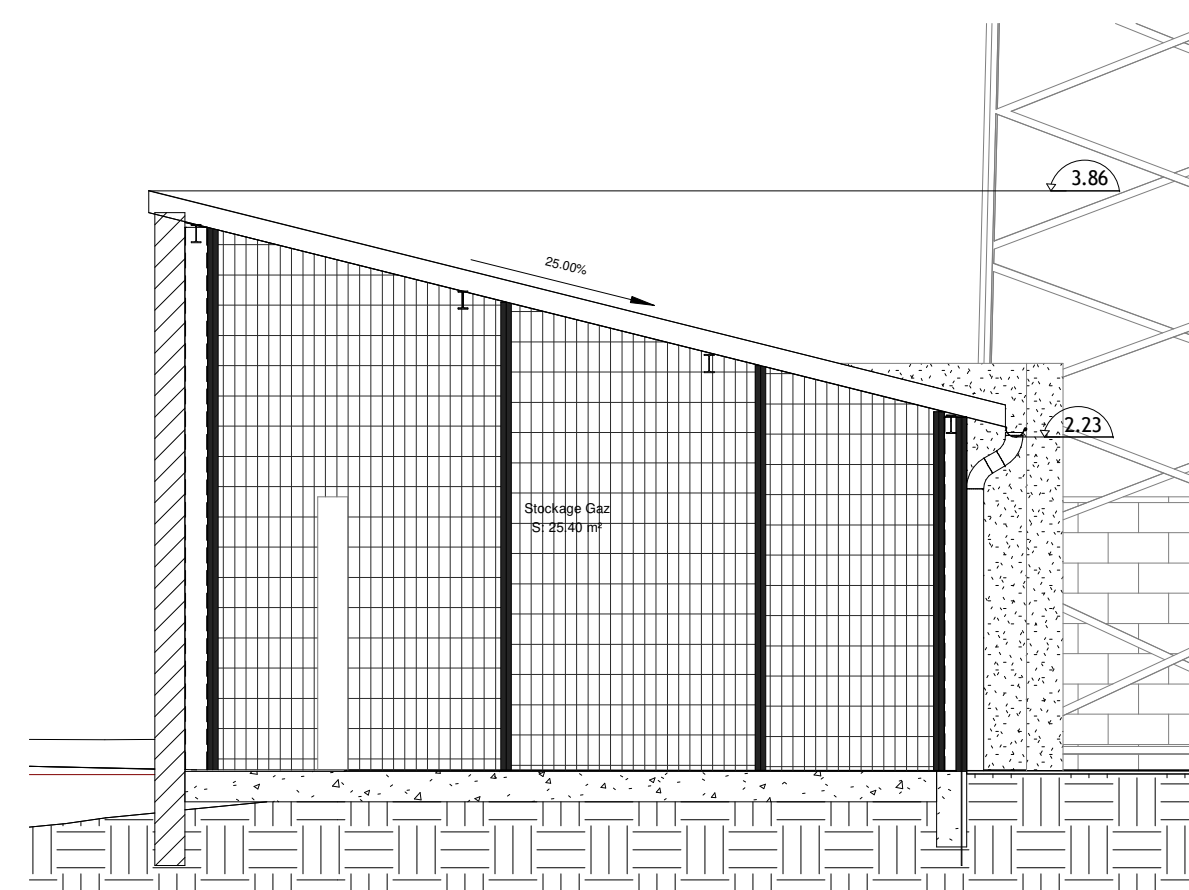

1 Coupe 11
Ech. 1 : 50

C+M

architectes

Agrandissement du centre POLMAR du
Verdon-sur-Mer

Direction Interrégionale de la
Mer Sud Atlantique
1-3 rue Fondeaudège 33074
Bordeaux

Cécile ROUDET
Mathias DELARUE
79, rue Sadi Carnot
17500 JONZAC
116, Cours de l'Yser
33800 Bordeaux
tel: 05-46-70-04-04
fax: 05-46-48-02-97

Janvier 2025

Coupes Projet

1 : 50

Revision
A
04c

DCE

Cotations données à titre indicatif. Plans non destinés à l'exécution

Modifications	Date