GRDF

Format: A0 Paysage
Echelle: 1:200

URGENCE GAZ Dommage à ouvrage
02 47 85 74 44

Autre Urgence Gaz 0800 47 33 33

Classe de précision :

Les réseaux figurant sur le plan sont rangés en classe de précision B à l'exception des tronçons pour lesquels une autre classe est précisée

Voir notice jointe Lire et Comprendre un plan GRDF

Lambert 2 étendu
393138.073 m,2459975.608 m,L2E

Coordonnées GPS
49.104 , -0.495
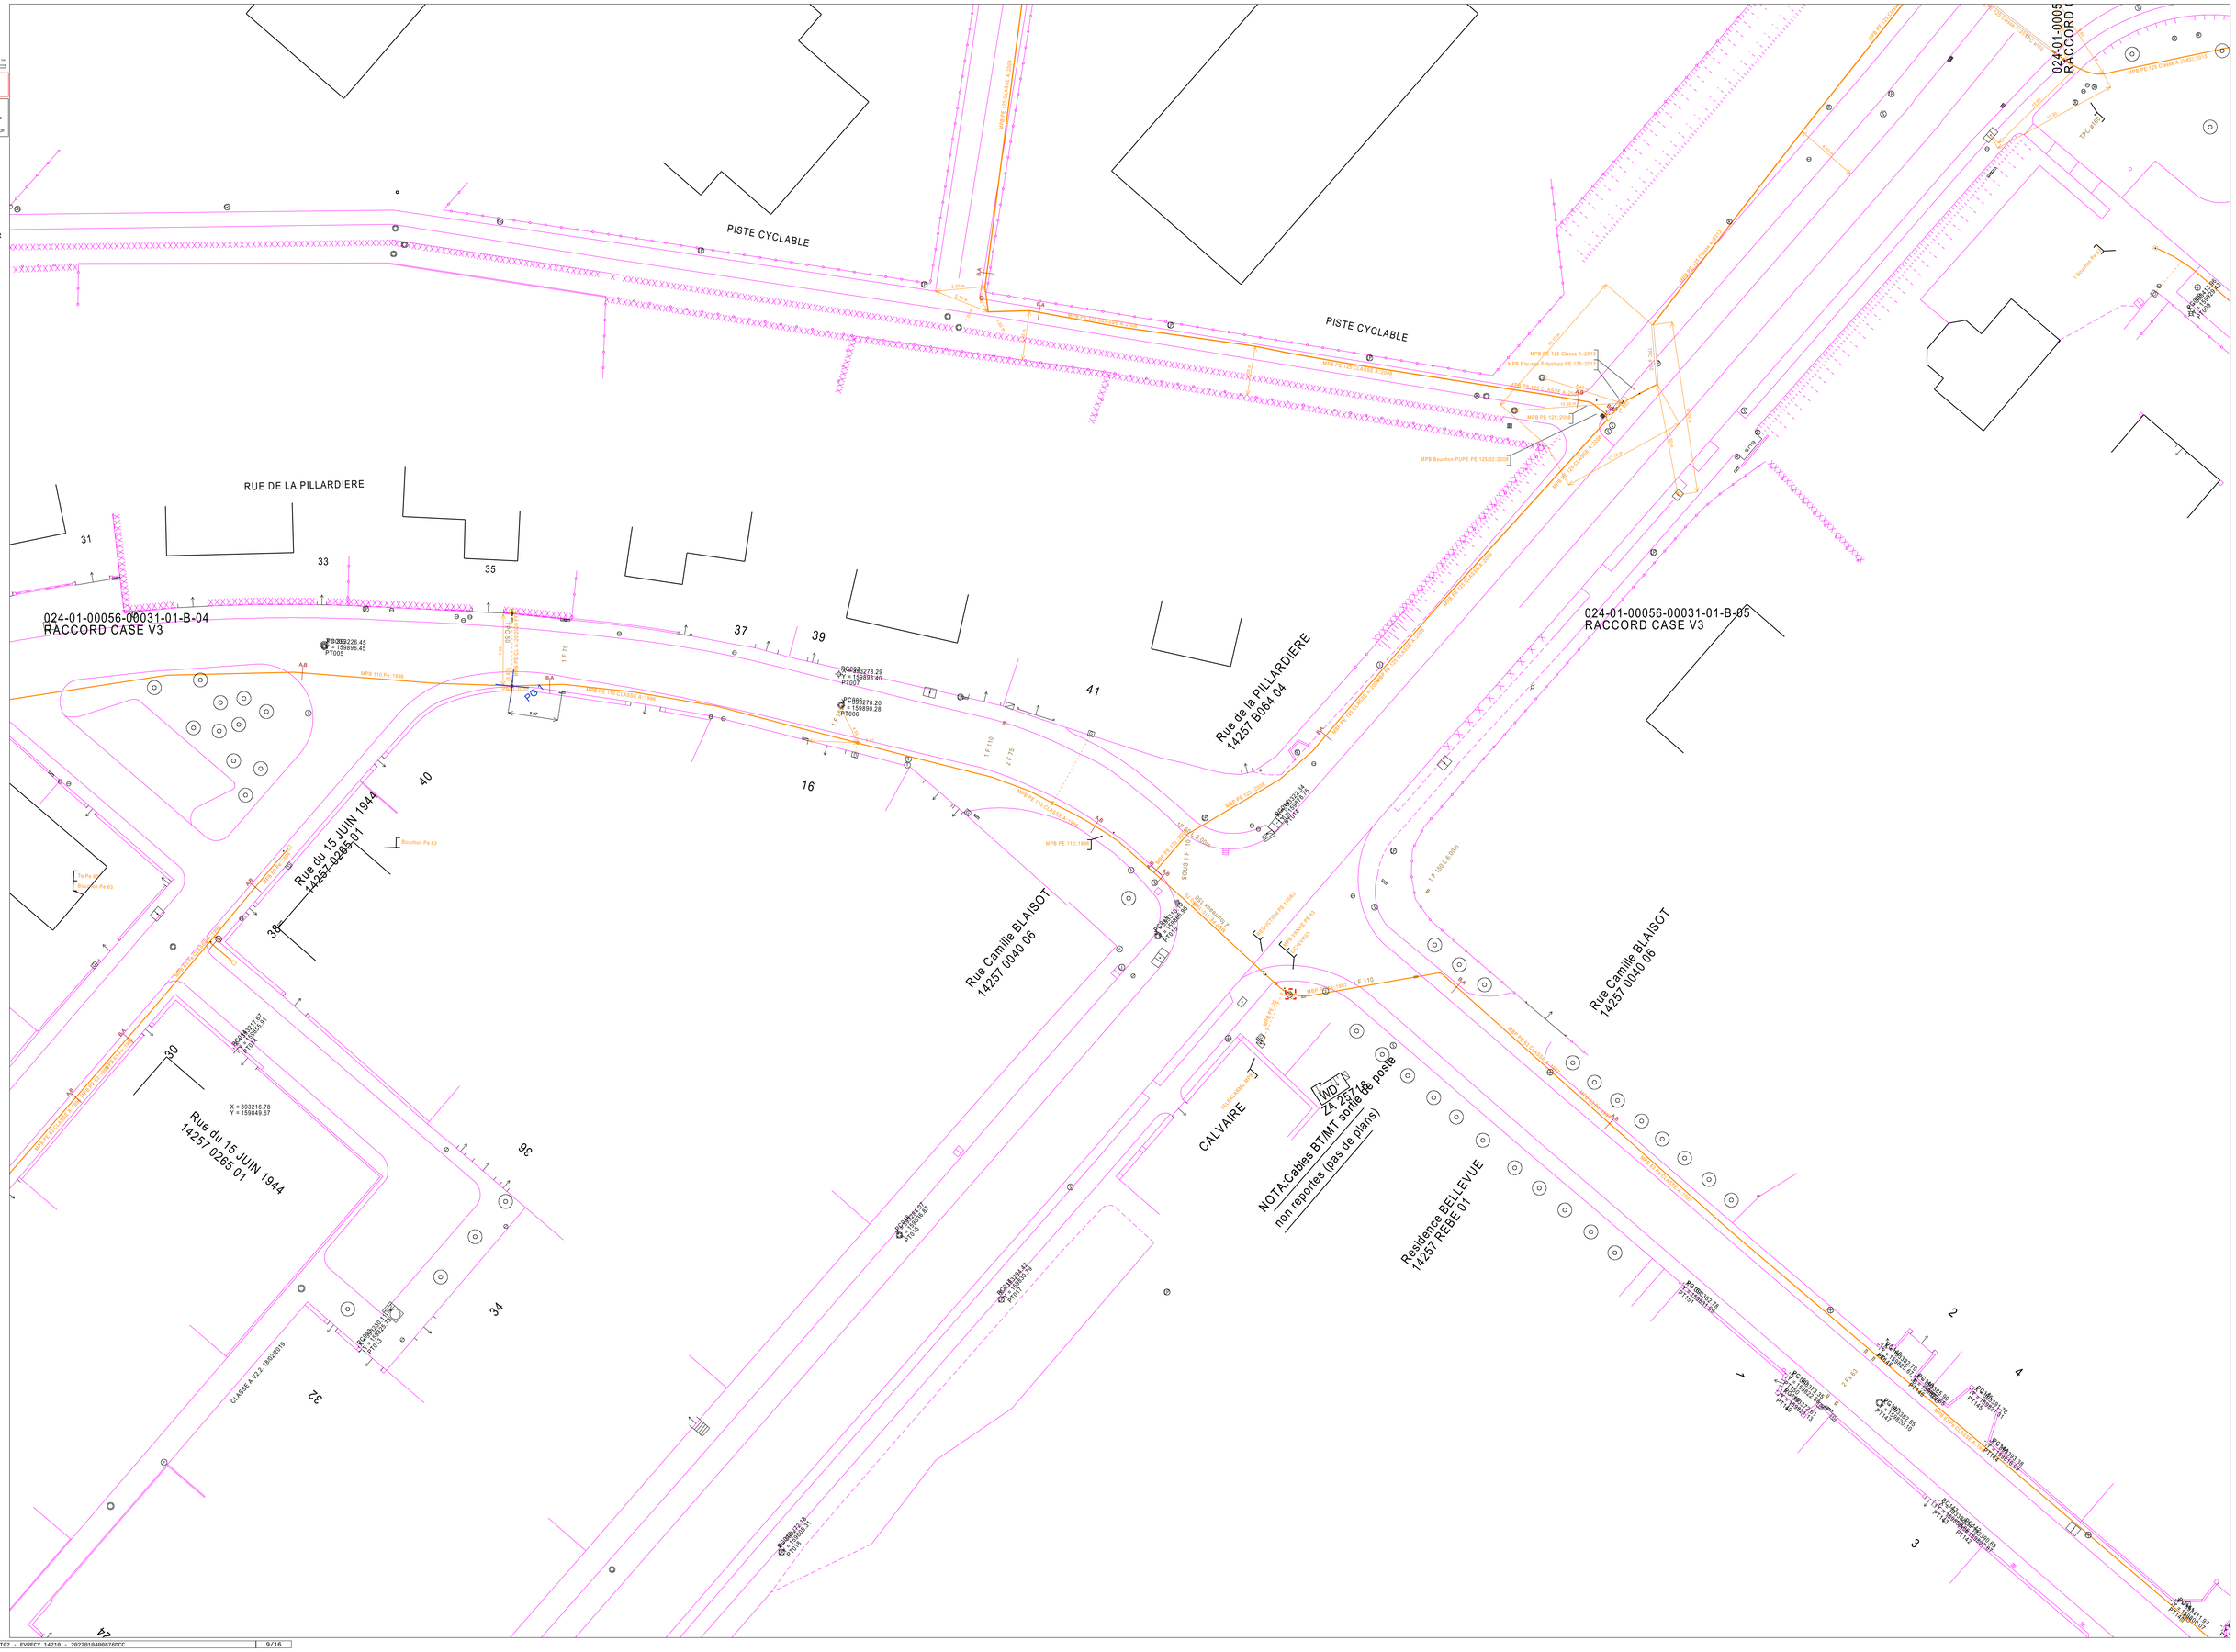
Utilisateur: S-PHI-BATCHS-PR
Commune: Évrecy
Code INSEE: 14257
Date d'impression: 04/01/2022
Page 2 sur 6
Description :