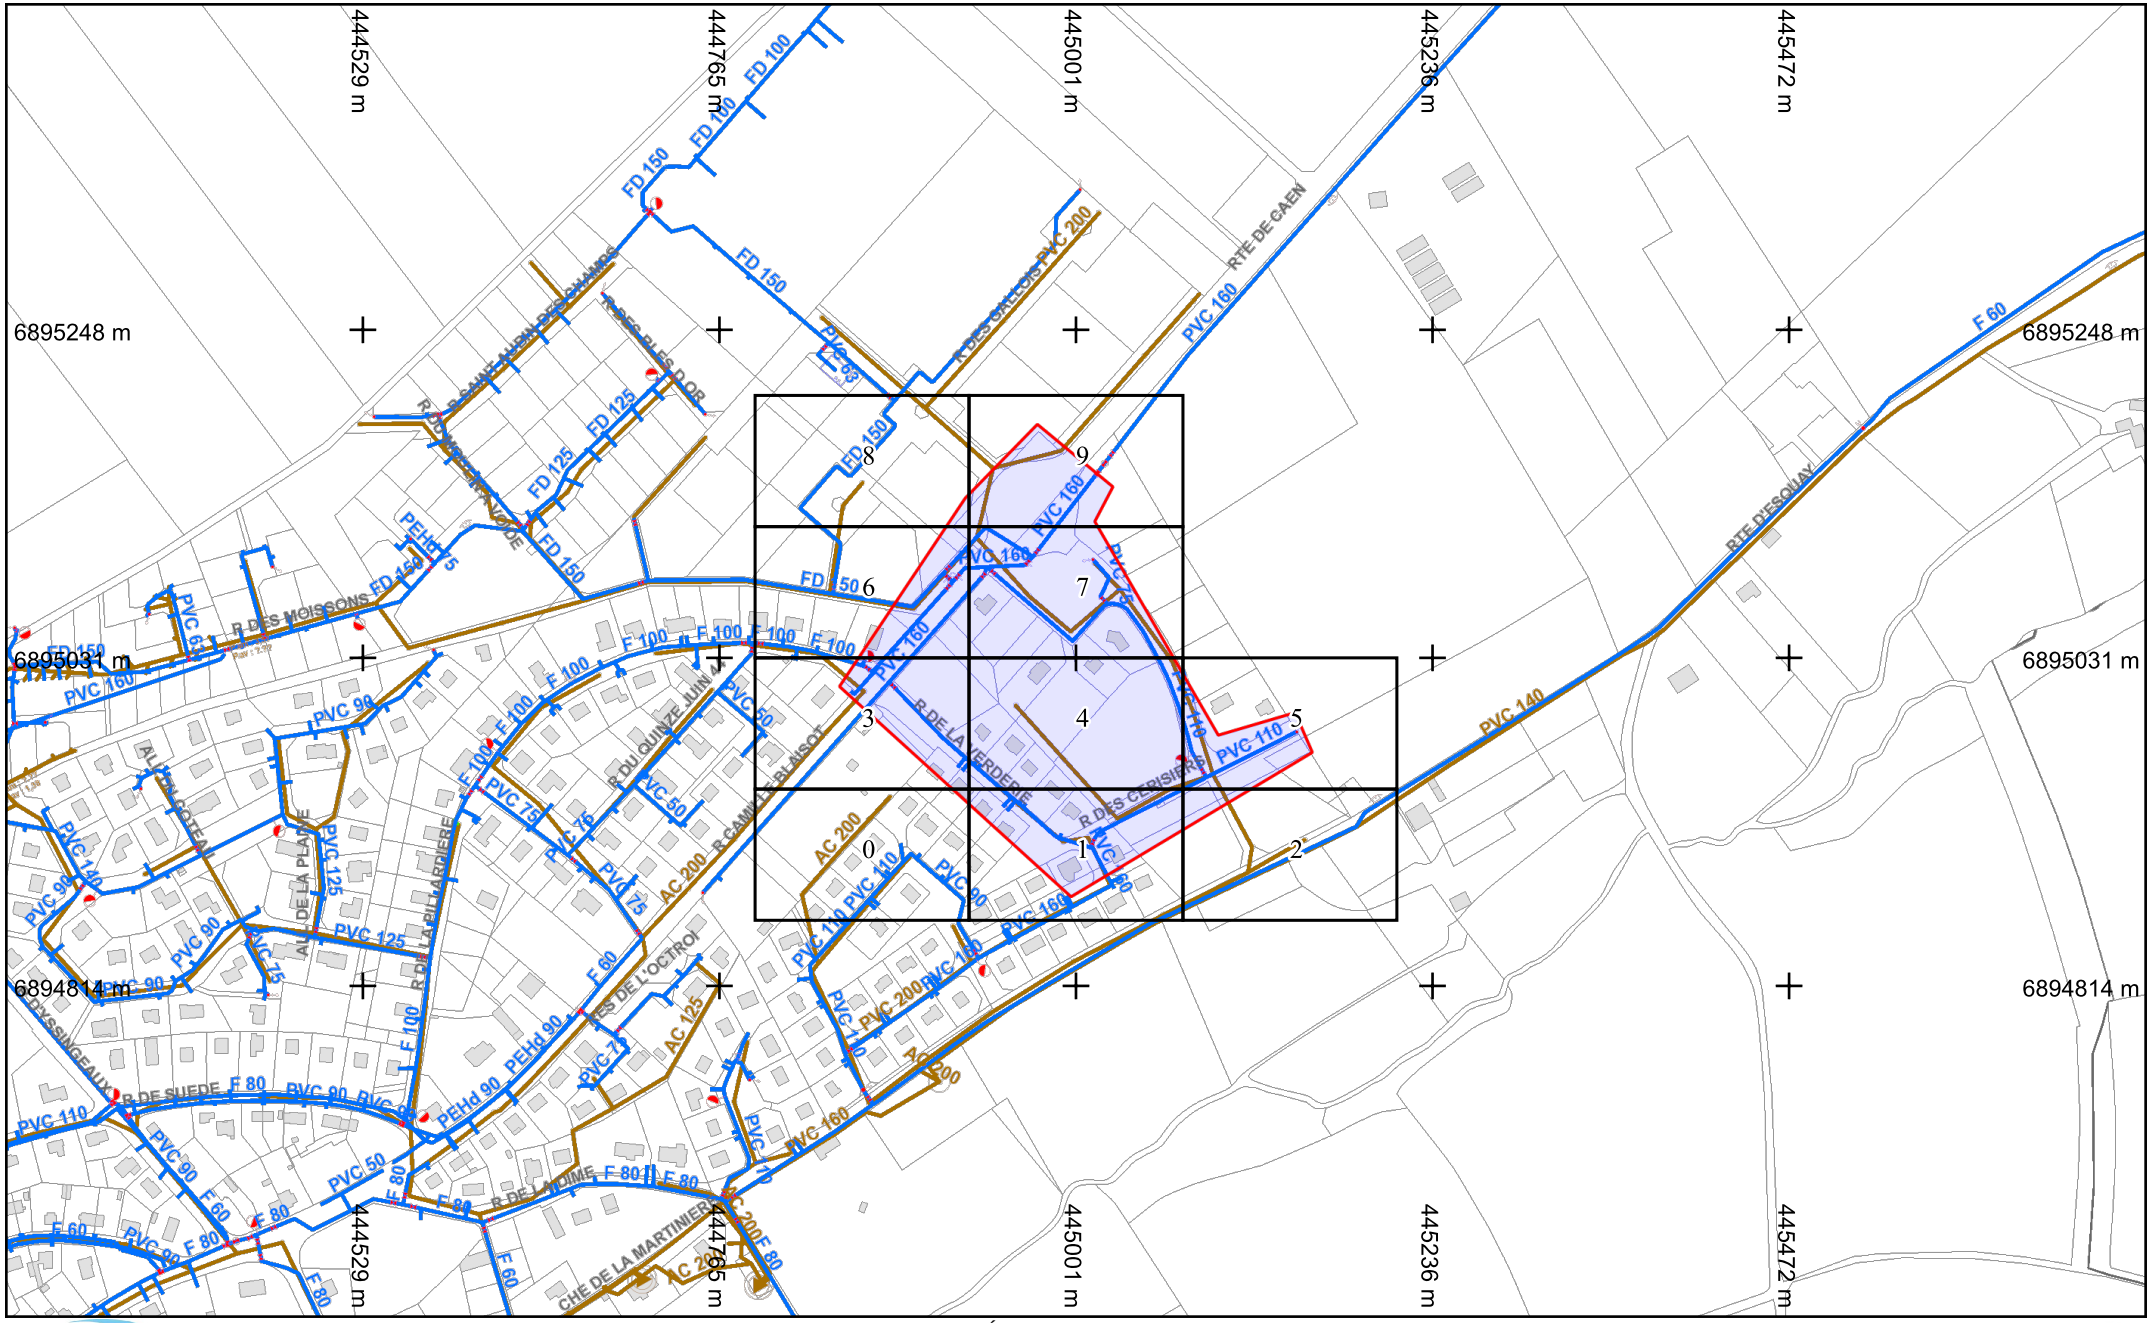

BD Parcellaire® et BD Adresse® de © IGN. Reproduction interdite. --- Système de coordonnées : Lambert93 (EPSG:2154)

Légende :
Voir page annexe

Format d'impression : A4 Paysage
Classe de précision 'C' si non renseignée sur réseau

Échelle : 1:5000 --- Plan généré le : 04/01/2022 - 09:21:35
Numéro de consultation : 2022010400876DCC
Adresse : Évrecy 14210 EVRECY
Plan d'ensemble

0 20 40 60 100m

N