


vers folio 4

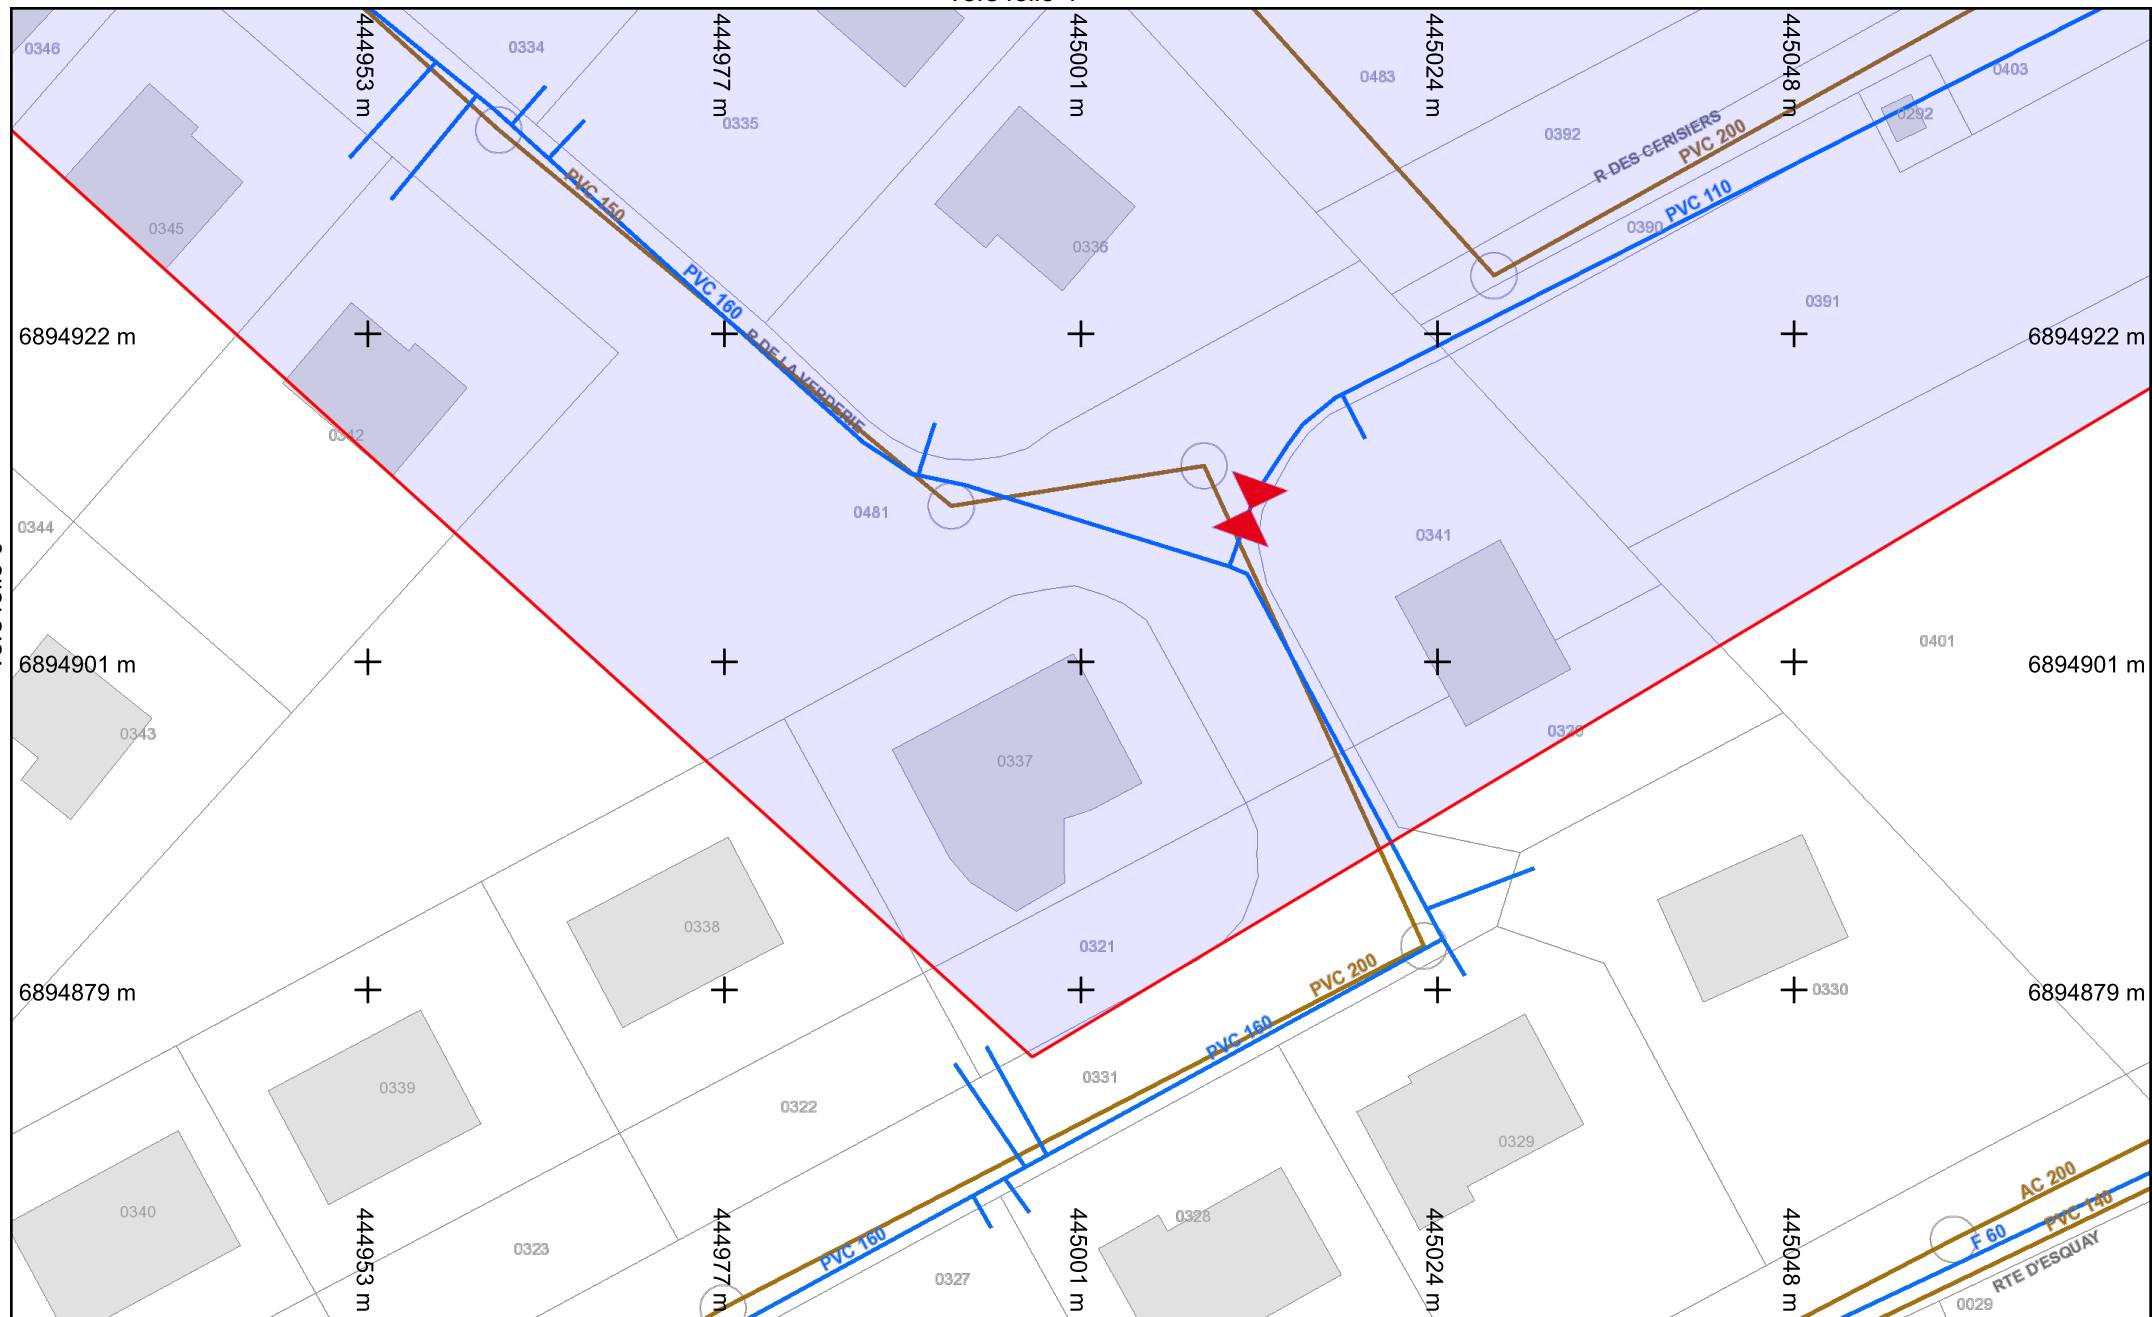

Légende :
Voir page annexe

Folio n° : 1

Échelle : 1:500 --- Plan généré le : 04/01/2022 - 09:21:36
Numéro de consultation : 2022010400876DCC
Adresse : Evrecy 14210 EVRECY

0 2 4 6 10m



Format d'impression : A4 Paysage
Classe de précision 'C' si non renseignée sur réseau

BD Parcellaire® et BD Adresse® de © IGN. Reproduction interdite. --- Système de coordonnées : Lambert93 (EPSG:2154)