Maître d'Ouvrage :
Ministère de la Transition écologique et solidaire

DRIEA IF – DIRIF

Service de Modernisation du Réseau (SMR)
Département de Modernisation du Réseau Nord Ouest (DMR NO)
21-23 rue Miollis 75732 PARIS Cedex 15

Liberté • Egalité • Fraternité
RÉPUBLIQUE FRANÇAISE

Direction régionale et interdépartementale de l'Équipement et de l'Aménagement ILE-DE-FRANCE
DiRIF

III.5.2

Indice 0

Opération 23 Q 24 F

PROTECTIONS ACOUSTIQUES COMPLÉMENTAIRES

AUTOROUTES A4 ET A86 À SAINT- MAURICE, MAISONS-ALFORT ET CRÉTEIL

2ÈME TRANCHE

Secteur « Viaducs »

DOSSIER PROJET

CARACTÉRISTIQUES TECHNIQUES

III.5 Ouvrages d'art
III.5.2 Dossier plan

Dressé par le maître d'œuvre :
Nom chef DIE

Présenté par le responsable d'opérations :
Nom RDO

Vu et transmis par le responsable du Département DMRNO :
Nom chef DMR

Novembre 2017

DRIEA IF – DIRIF
Service d'Ingénierie pour la Modernisation, l'Entretien et l'Exploitation du Réseau (SIMEER)

Département d'Ingénierie EST
65-71 avenue Faidherbe
93315 Le Pré Saint-Gervais Cedex

0	Novembre 2017	TM-RB			Version initiale
Indice	**Date**	**Établi par**	**Vérifié par**	**Approuvé par**	**Objet**

Maître d'Ouvrage :
Ministère de la Transition écologique et solidaire

DRIEA IF - DIRIF

Service de Modernisation du Réseau (SMR)
Département de Modernisation du Réseau Nord Ouest (DMR NO)
21-23 rue Miollis 75732 PARIS Cedex 15

Liberté • Egalité • Fraternité
RÉPUBLIQUE FRANÇAISE

Direction régionale et interdépartementale de l'Équipement et de l'Aménagement ILE-DE-FRANCE
DiRIF

III.5.2.2

Indice 0

Opération 23 Q 24 F

PROTECTIONS ACOUSTIQUES COMPLÉMENTAIRES

AUTOROUTES A4 ET A86 À SAINT- MAURICE, MAISONS-ALFORT ET CRÉTEIL

2ÈME TRANCHE

Secteur « Viaducs »

DOSSIER PROJET

CARACTÉRISTIQUES TECHNIQUES

III.5 Ouvrages d'art

III.5.2 Dossier plan

III.5.2.2 Bretelles Créteil/Paris -Paris/Créteil

Dressé par le maître d'œuvre :
Nom chef DIE

Présenté par le responsable d'opérations :
Nom RDO

Vu et transmis par le responsable du Département DMRNO :
Nom chef DMR

Novembre 2017

DRIEA IF - DIRIF
Service d'Ingénierie pour la Modernisation, l'Entretien et l'Exploitation du Réseau (SIMEER)

Département d'Ingénierie EST
65-71 avenue Faidherbe
93315 Le Pré Saint-Gervais Cedex

0	Novembre 2017	TM-RB			Version initiale
Indice	**Date**	**Établi par**	**Vérifié par**	**Approuvé par**	**Objet**

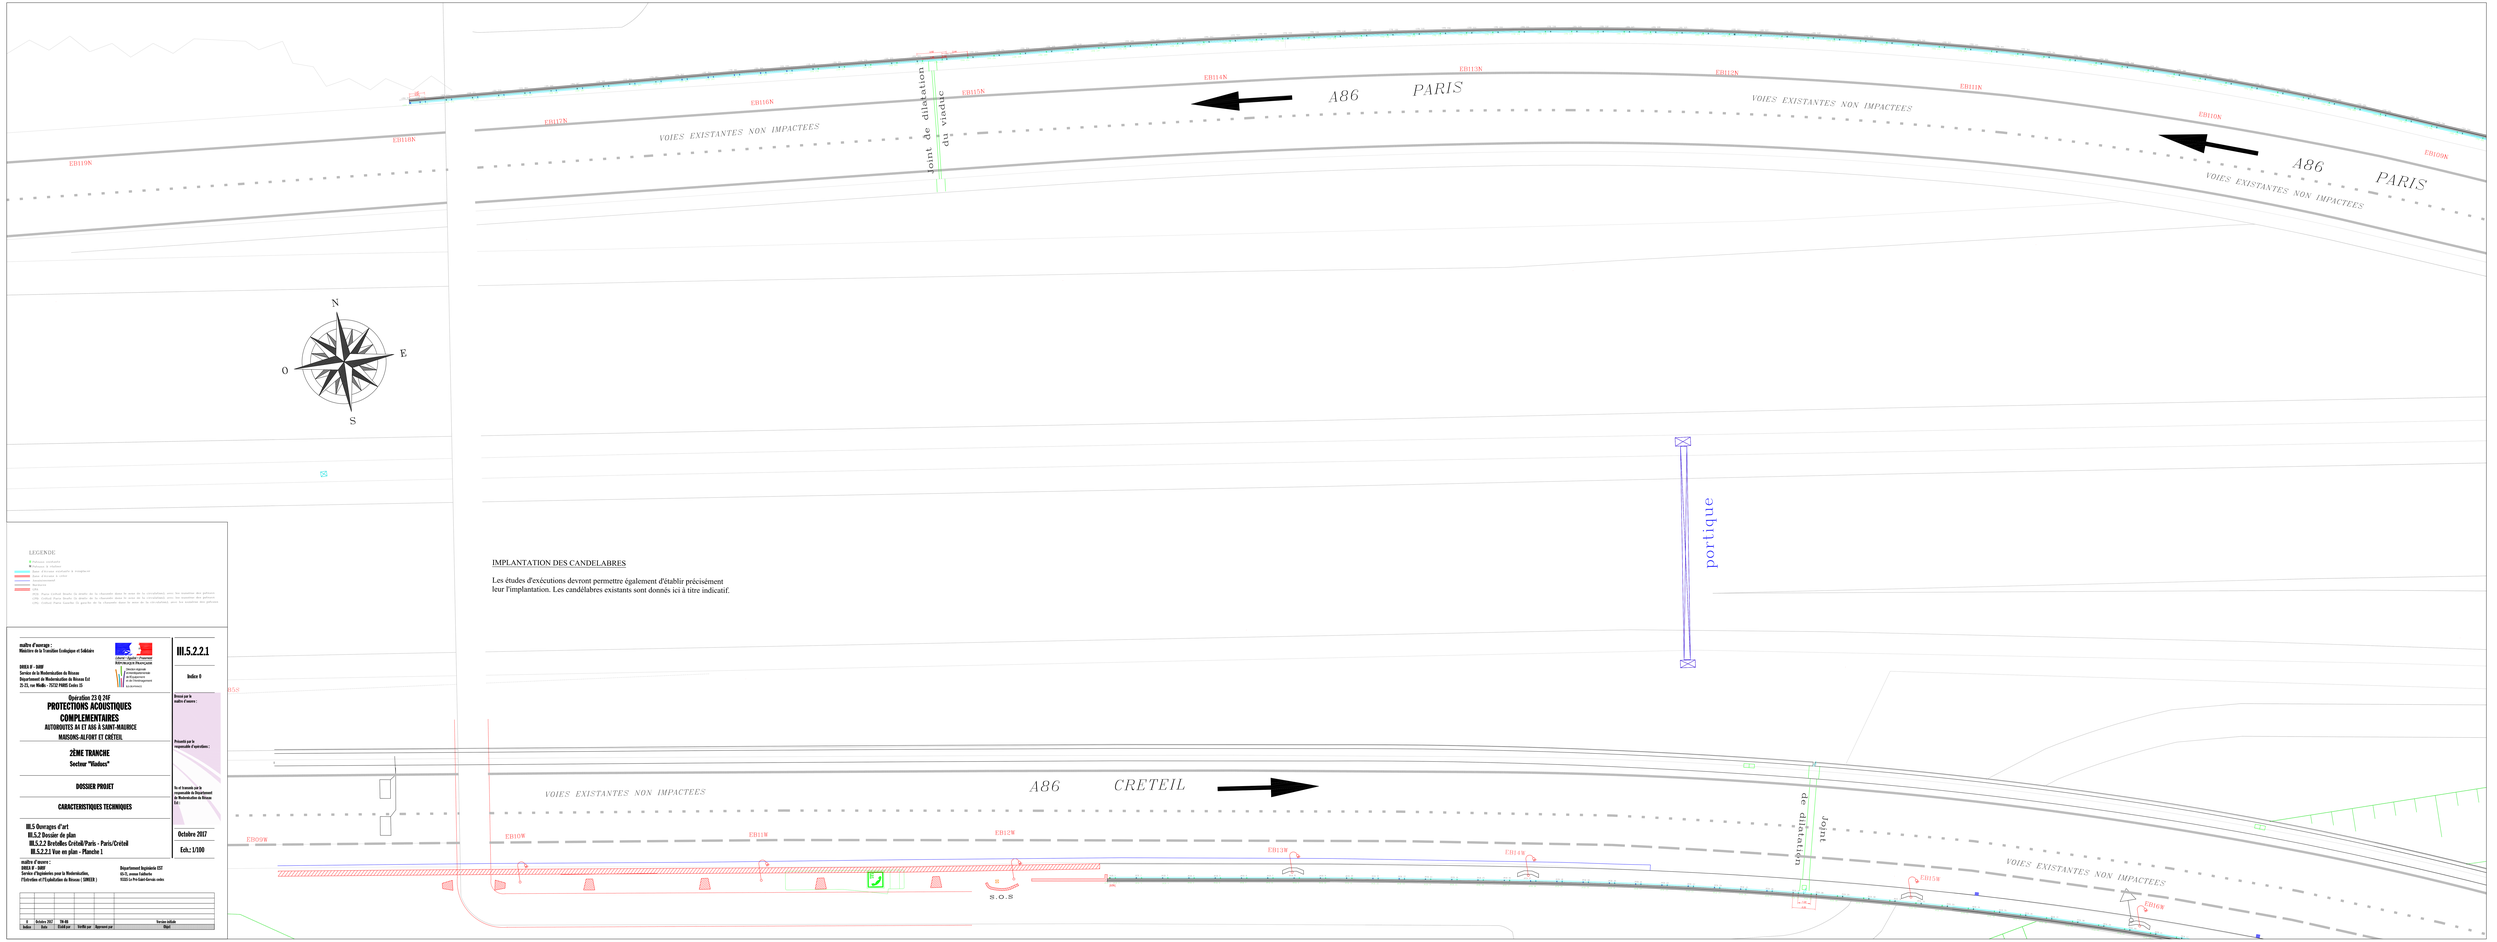
A86 PARIS
VOIES EXISTANTES NON IMPACTEES
Joint de dilatation du viaduc
EB117N
EB116N
EB115N
EB114N
EB113N
EB112N
EB111N
EB110N
EB109N
A86 PARIS
VOIES EXISTANTES NON IMPACTEES
N
E
S
O
portique
IMPLANTATION DES CANDELABRES
Les études d'exécutions devront permettre également d'établir précisément leur l'implantation. Les candélabres existants sont donnés ici à titre indicatif.
VOIES EXISTANTES NON IMPACTEES
A86 CRETEIL
EB10W
EB11W
EB12W
EB13W
EB14W
EB15W
EB16W
Joint de dilatation
VOIES EXISTANTES NON IMPACTEES
S.O.S
LEGENDE
maître d'ouvrage :
Ministère de la Transition Ecologique et Solidaire
DIRIF - DIRIF
Service de la Modernisation du Réseau
Département de Modernisation du Réseau Est
21-23, rue Miollis - 75732 PARIS Cedex 15
PROTECTIONS ACOUSTIQUES
COMPLEMENTAIRES
AUTOROUTES A4 ET A86 A SAINT-MAURICE
MAISONS-ALFORT ET CRETEIL
2EME TRANCHE
Secteur "Viaducs"
DOSSIER PROJET
CARACTERISTIQUES TECHNIQUES
III.5 Ouvrages d'art
III.5.2 Dossier de plan
III.5.2.2 Bretelles Créteil/Paris - Paris/Créteil
III.5.2.2.1 Vue en plan - Planche 1
Octobre 2017
III.5.2.2.1
Indice 0
Arrêté par le maître d'ouvrage :
Présenté par le responsable d'opération :
Visé et transmis par le responsable du Département de Modernisation du Réseau Est :
maître d'oeuvre :
DIRIF - DIRIF
Service d'Ingénierie pour la Modernisation, l'Exploitation et l'Exploitation du Réseau (SIMER)
Département Ingénierie EST
Version initiale
Tracé

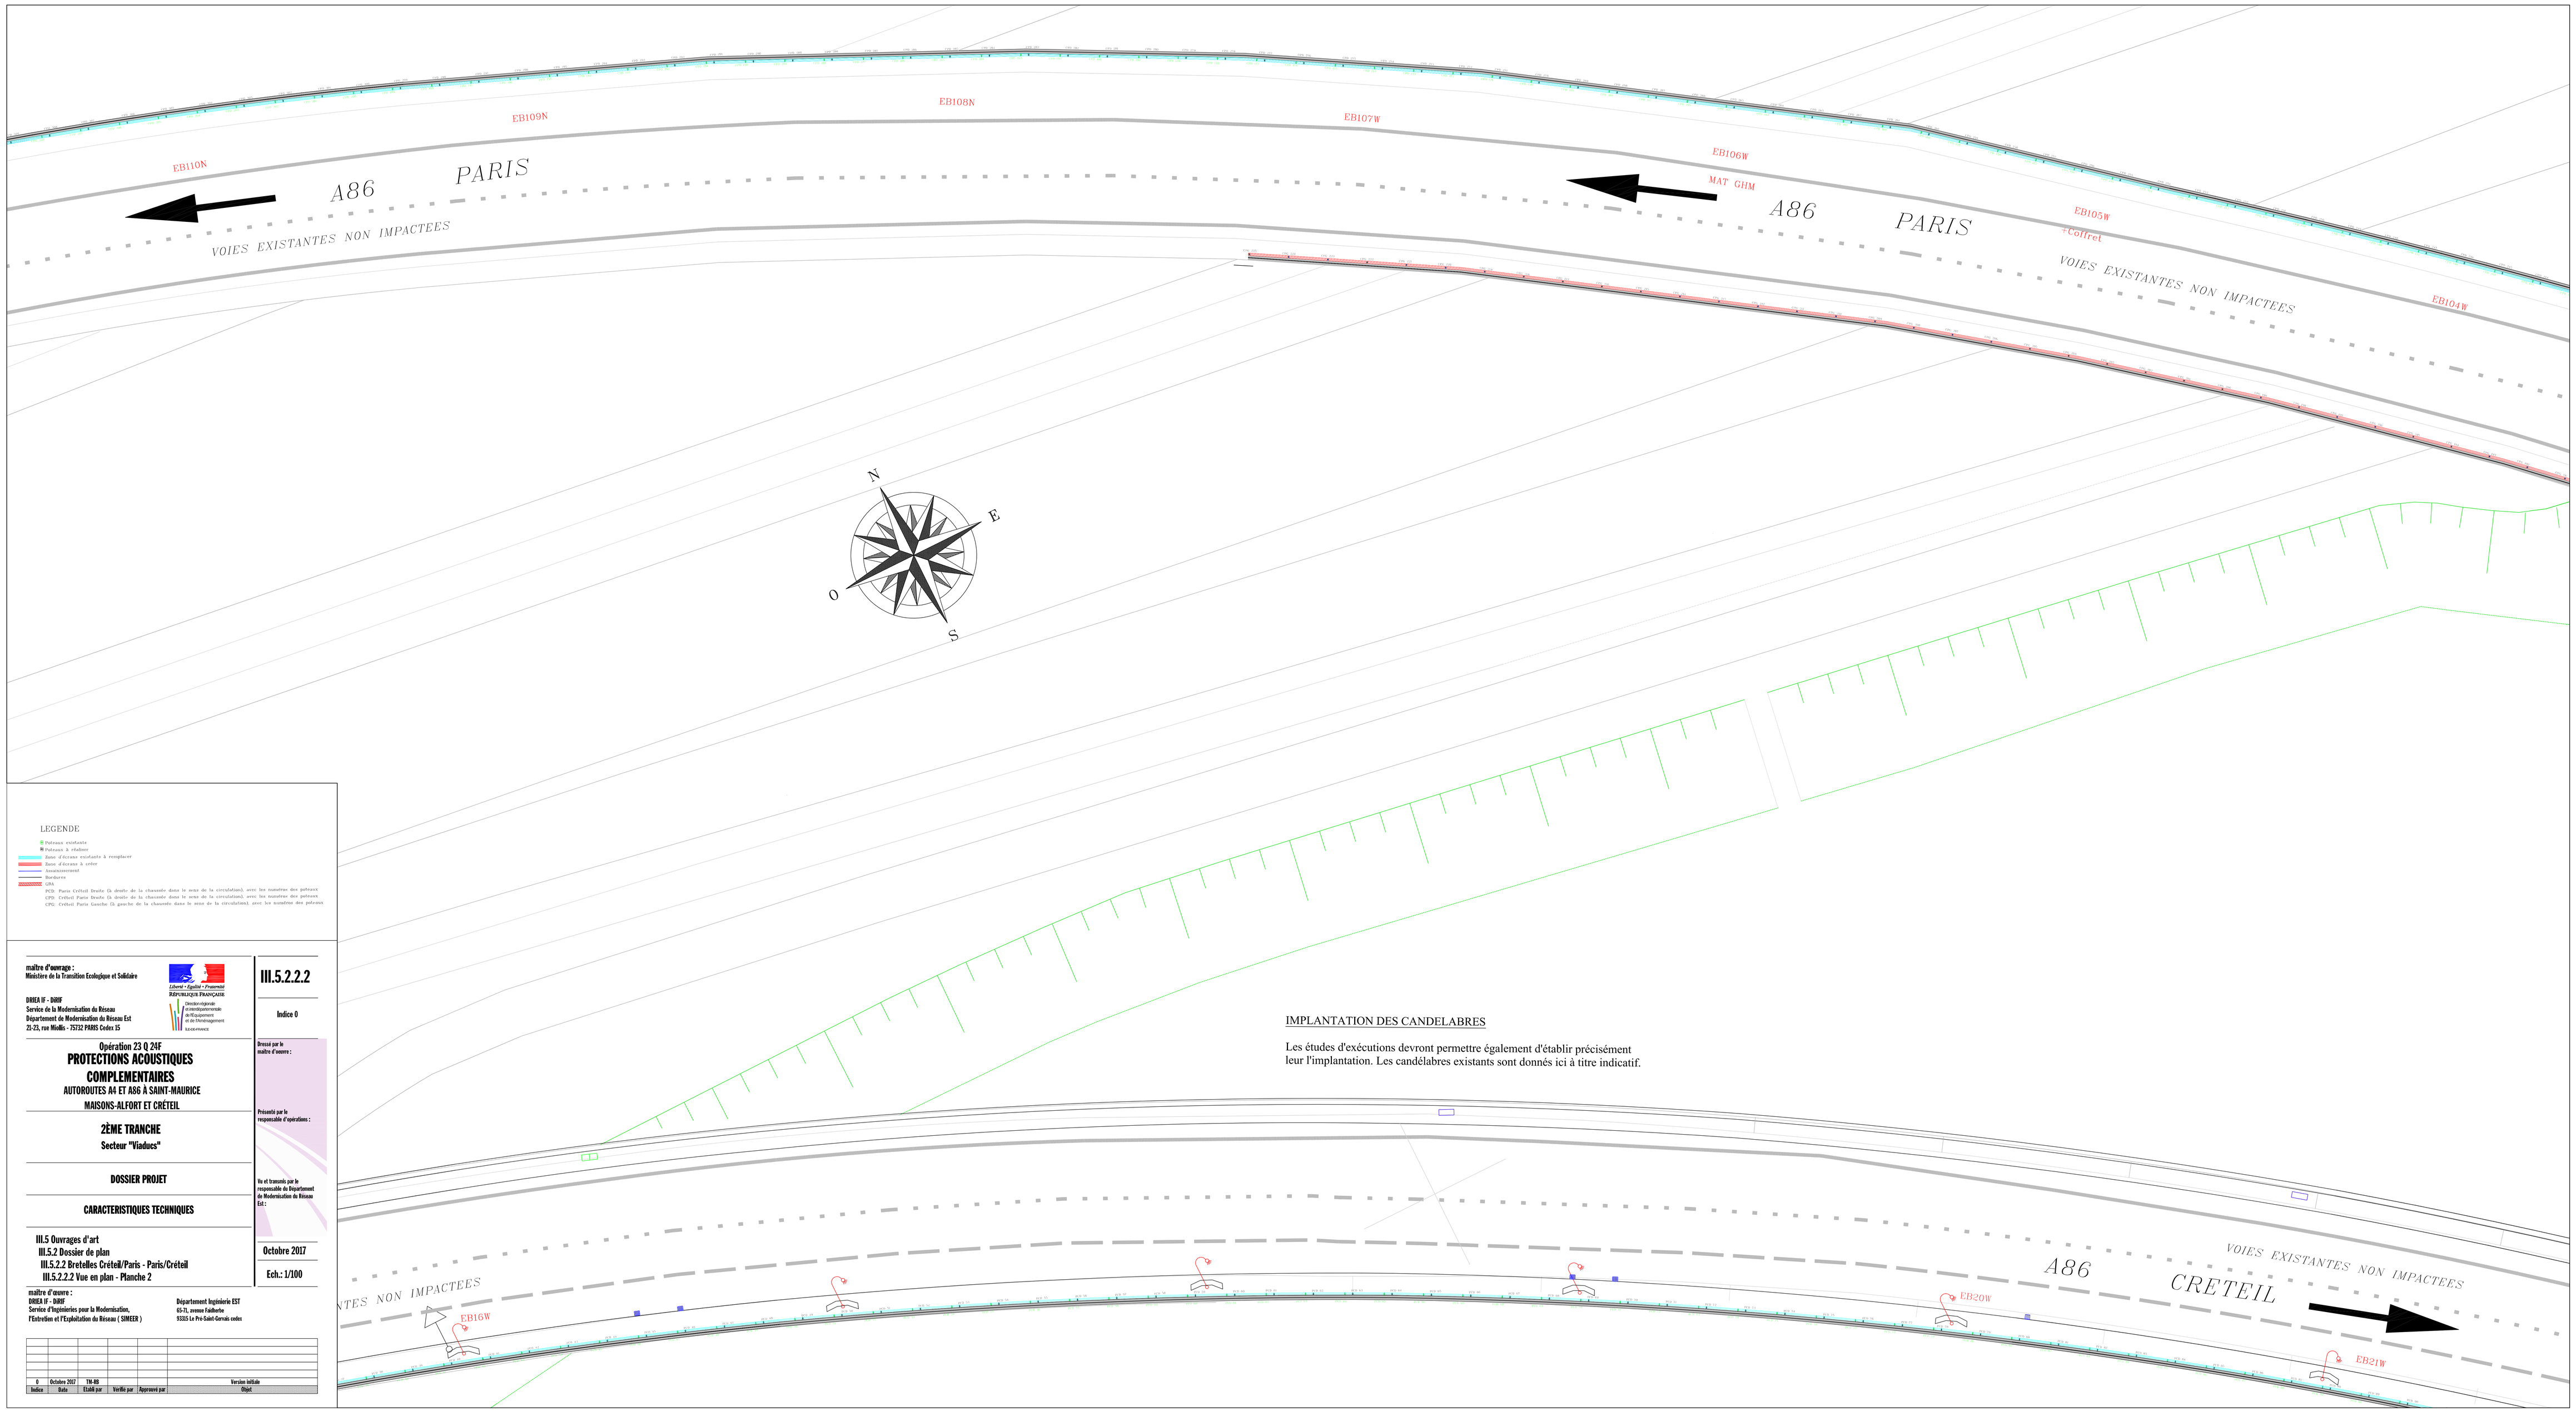

maître d'ouvrage :
Ministère de la Transition Ecologique et Solidaire

Liberté • Égalité • Fraternité
RÉPUBLIQUE FRANÇAISE

DIREA IF - DAIDF
Service de la Modernisation du Réseau
Département de Modernisation du Réseau Est

Opération 23 Q 24F

PROTECTIONS ACOUSTIQUES COMPLEMENTAIRES

AUTOROUTES A4 ET A86 À SAINT-MAURICE

MAISONS-ALFORT ET CRÉTEIL

2ÈME TRANCHE

Secteur "Viaducs"

DOSSIER PROJET

CARACTERISTIQUES TECHNIQUES

III.5 Ouvrages d'art
III.5.2 Dossier de plan
III.5.2.2 Bretelles Créteil/Paris - Paris/Créteil
III.5.2.2.2 Vue en plan - Planche 2

III.5.2.2.2

Indice 0

Dressé par le maître d'ouvre :

Présenté par le responsable d'opérations :

Vu et transmis par le responsable du Département de Modernisation du Réseau Est :

Octobre 2017

Ech.: 1/100

maître d'ouvre :
DIREA IF - DAIDF
Service d'Ingénieries pour la Modernisation, l'Entretien et l'Exploitation du Réseau (SIMEER)

Département Ingénierie EST

Indice	Date	Etabli par	Vérifié par	Approuvé par	Objet
0	Octobre 2017	TM-RB			Version initiale

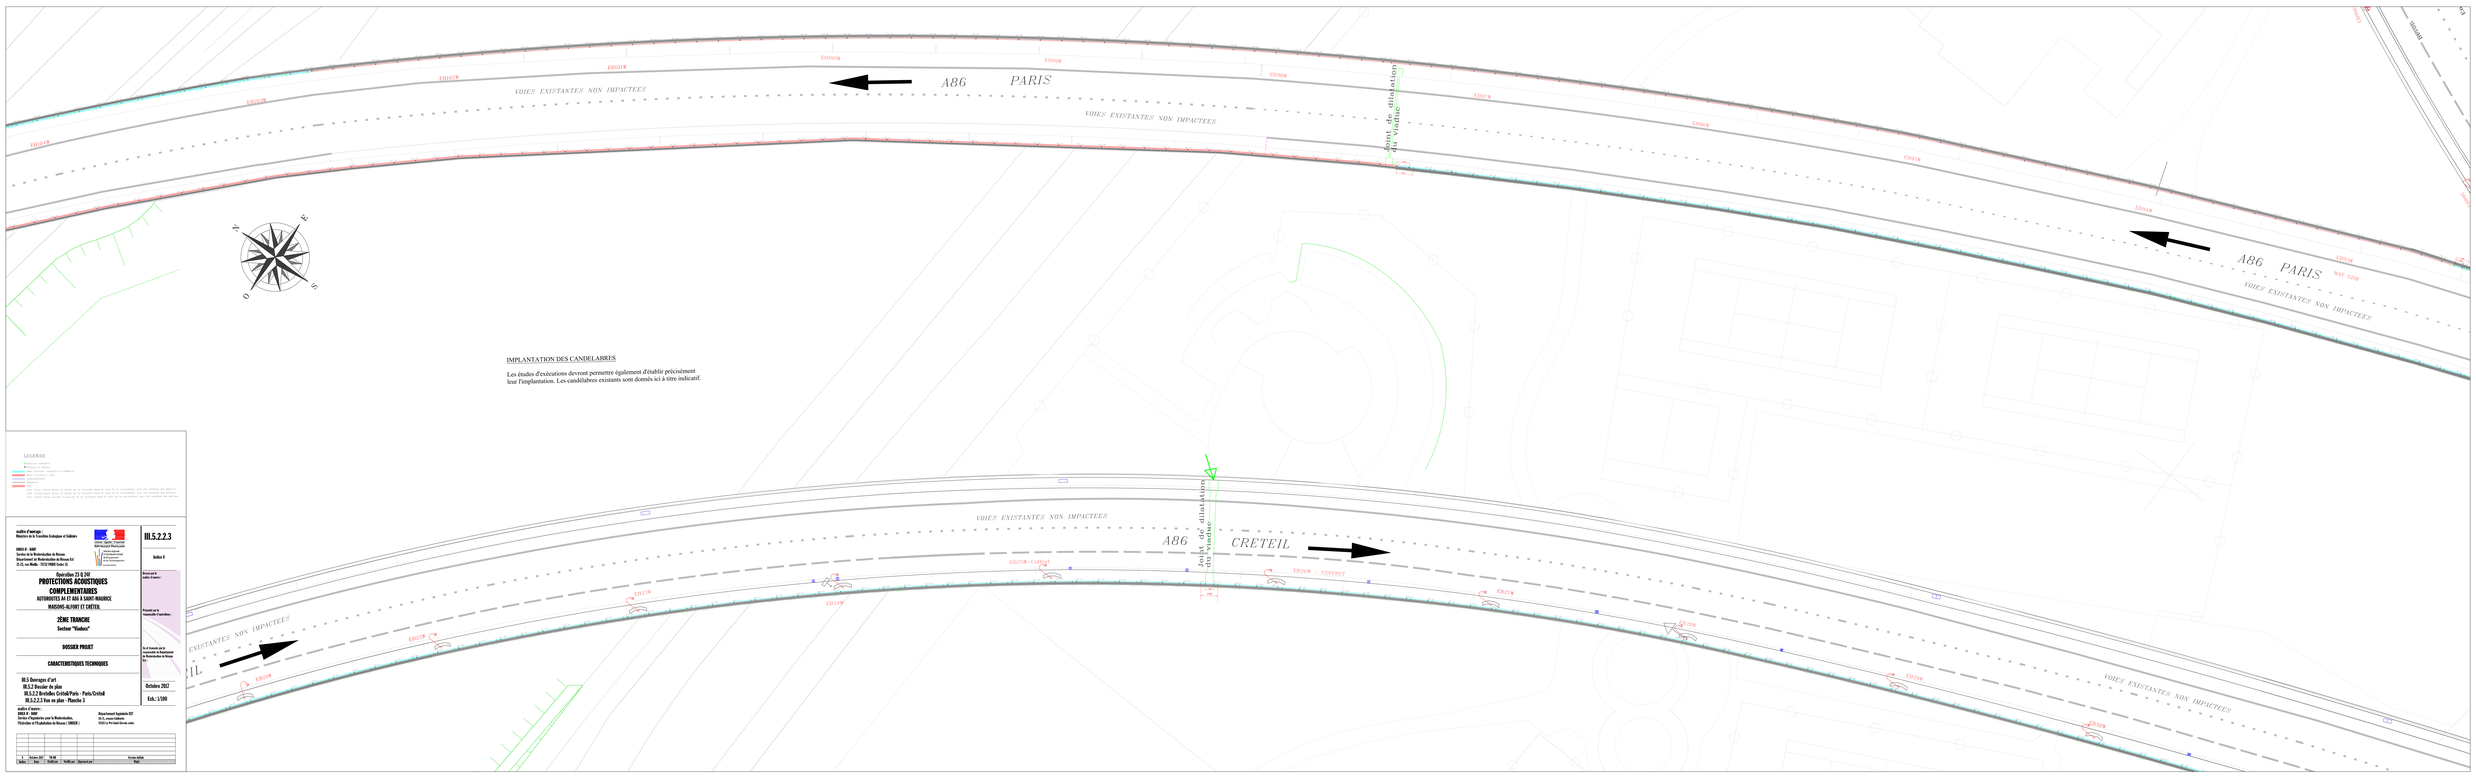

IMPLANTATION DES CANDELABRES

Les études d'exécutions devront permettre également d'établir précisément leur l'implantation. Les candélabres existants sont donnés ici à titre indicatif.

LEGENDE

maître d'ouvrage :
Ministère de la Transition Écologique et Solidaire


PROTECTIONS ACOUSTIQUES COMPLEMENTAIRES
MAISONS-ALFORT ET CRETEIL

2ÈME TRANCHE
Section "Viaduc"

DOSSIER PROJET

CARACTERISTIQUES TECHNIQUES

III.5 Ouvrages d'art
III.5.2 Dossier de plan
III.5.2.2 Bretelles Creteil/Paris - Paris/Creteil
III.5.2.2.3 Voir en plan - Planche 3

maître d'œuvre :
Service d'Ingénierie pour la Modernisation,
l'Entretien et l'Exploitation du Réseau (SIMER)







III.5.2.2.3

Indice 0


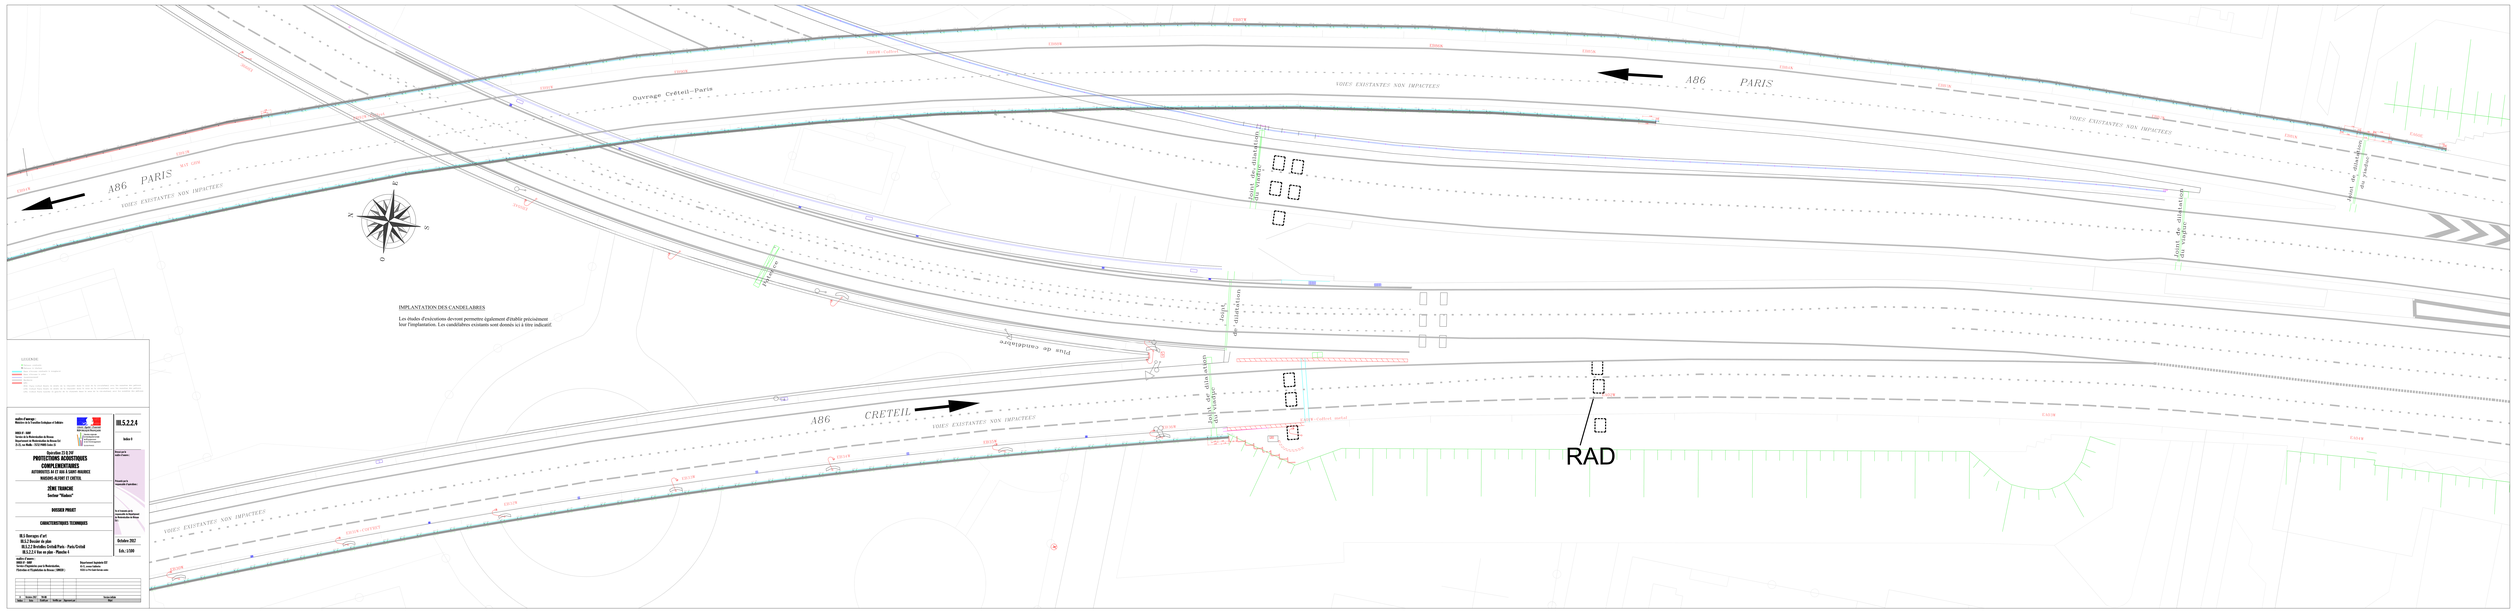

LEGENDE

Ecrans Acoustiques
Ecrans Acoustiques Absorbants
Merlons
Merlons Absorbants
Merlons Absorbants de grande hauteur (> 4 mètres) et de faible emprise (< 3 mètres) pour les secteurs très contraints
Merlons Absorbants de grande hauteur (> 4 mètres) et de faible emprise (< 3 mètres) pour les secteurs très contraints

Maître d'ouvrage :













maître d'ouvrage :
Ministère de la Transition Ecologique et Solidaire

Liberté • Egalité • Fraternité
RÉPUBLIQUE FRANÇAISE
Direction régionale et interdépartementale de l'Equipement et de l'Aménagement
ÎLE-DE-FRANCE

DRIEA IF - DiRIF
Service de la Modernisation du Réseau
Département de Modernisation du Réseau Est
21-23, rue Miollis - 75732 PARIS Cedex 15

Opération 23 Q 24F

PROTECTIONS ACOUSTIQUES COMPLEMENTAIRES

AUTOROUTES A4 ET A86 À SAINT-MAURICE MAISONS-ALFORT ET CRÉTEIL

2ÈME TRANCHE

Secteur "Viaducs"

DOSSIER PROJET

CARACTERISTIQUES TECHNIQUES

III.5 Ouvrages d'art
III.5.2 Dossier de plan
III.5.2.2 Bretelles Créteil/Paris - Paris/Créteil
III.5.2.2.5 Vue en plan - Paris/Créteil B.A.U.

III.5.2.2.5

Indice 0

Dressé par le maitre d'oeuvre :

Présenté par le responsable d'opérations :

Vu et transmis par le responsable du Département de Modernisation du Réseau Est :

Octobre 2017

Ech.: 1/25

maître d'œuvre :
DRIEA IF - DiRIF
Service d'Ingénieries pour la Modernisation,
l'Entretien et l'Exploitation du Réseau (SIMEER)

Département Ingénierie EST
65-71, avenue Faidherbe
93315 Le Pré-Saint-Gervais cedex

Indice	Date	Etabli par	Vérifié par	Approuvé par	Objet
0	Octobre 2017	TM-RB			Version initiale

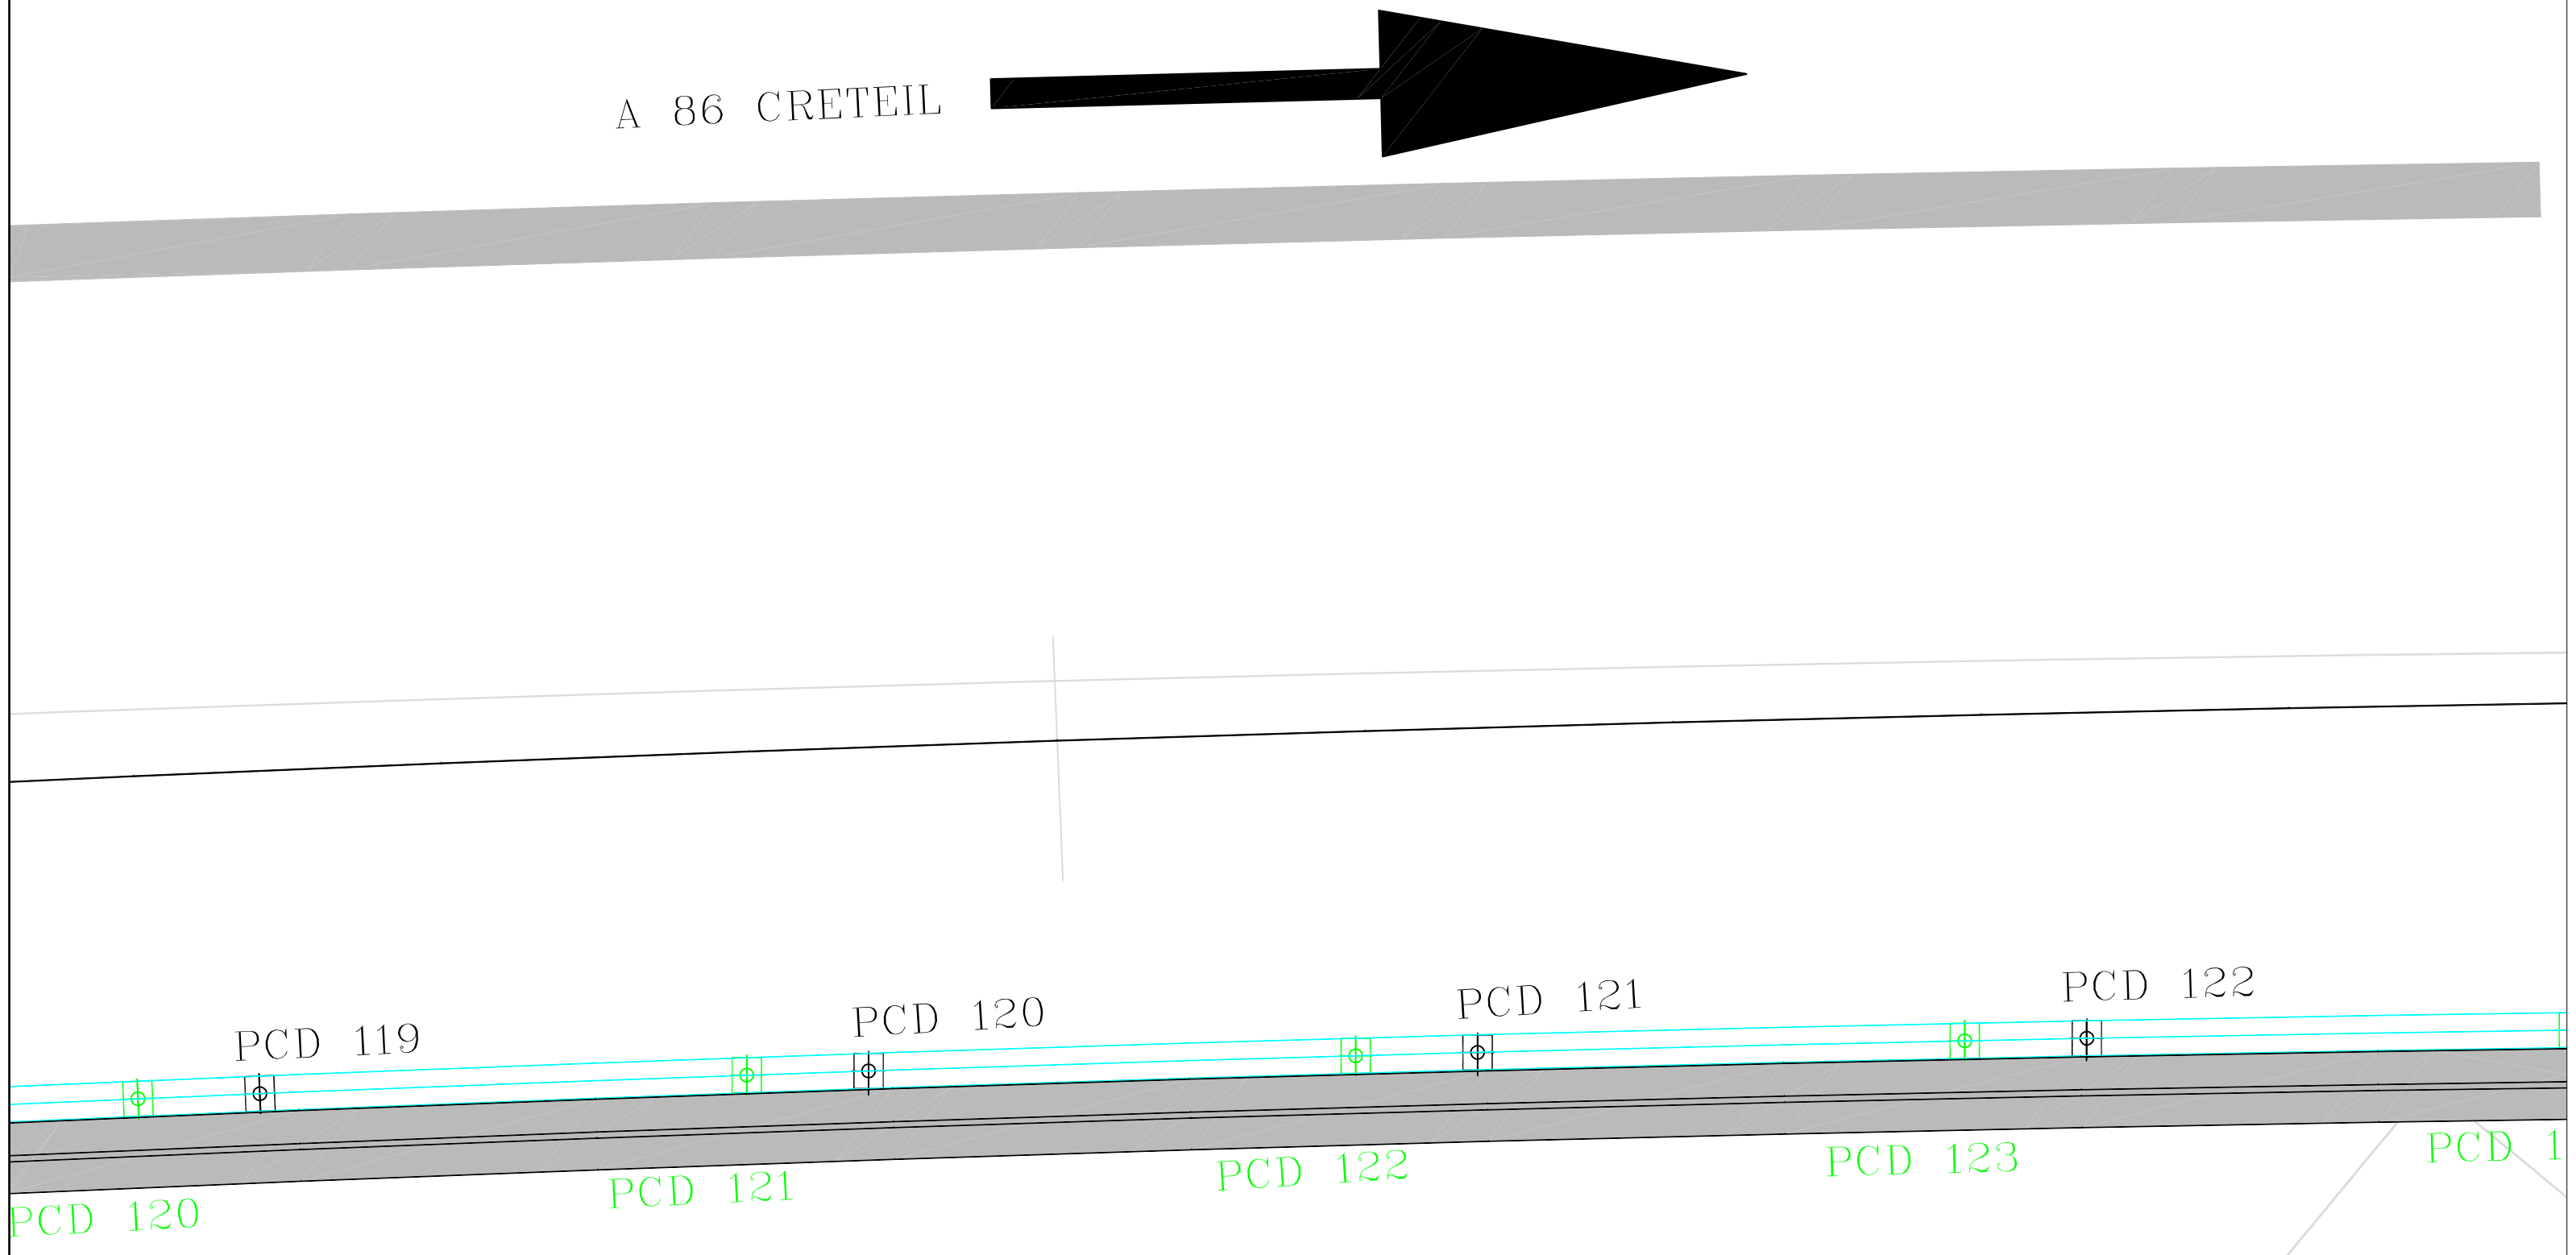

LEGENDE
- Poteaux existants
- Poteaux à réaliser
- Zone d'écrans existants à remplacer
- Zone d'écrans à créer
- Assainissement
- Bordures
- GBA

PCD: Paris Créteil Droite (à droite de la chaussée dans le sens de la circulation), avec les numéros des poteaux
CPD: Créteil Paris Droite (à droite de la chaussée dans le sens de la circulation), avec les numéros des poteaux
CPG: Créteil Paris Gauche (à gauche de la chaussée dans le sens de la circulation), avec les numéros des poteaux

	Nombre de poteaux	Nombre d'écrans standards Existant:2.50 x 1.50 Projet:2.50 x 2.54	Nombre d'écrans spéciaux	Nombre d'écrans mobiles (joint de dilation)	Longueur cumulée d'écrans
Existant	240	234	1,60 x 1,50 = 1 0,54 x 1,50 = 1	1,22 x 1,50 = 2 2,00 x 1,50 = 2 1,00 x 1,50 = 2	592
Projeté	239	234	1,10 x 2,54= 1	2,22 x 2,54 = 2 1,00 x 2,54= 2 2,00 x 2,54 = 2	592

maître d'ouvrage :
Ministère de la Transition Ecologique et Solidaire

Liberté • Egalité • Fraternité
RÉPUBLIQUE FRANÇAISE
Direction régionale et interdépartementale de l'Équipement et de l'Aménagement
ILE-DE-FRANCE

DRIEA IF - DiRIF
Service de la Modernisation du Réseau
Département de Modernisation du Réseau Est
21-23, rue Miollis - 75732 PARIS Cedex 15

Opération 23 Q 24F

PROTECTIONS ACOUSTIQUES COMPLEMENTAIRES

AUTOROUTES A4 ET A86 À SAINT-MAURICE

MAISONS-ALFORT ET CRÉTEIL

2ÈME TRANCHE

Secteur "Viaducs"

DOSSIER PROJET

CARACTERISTIQUES TECHNIQUES

III.5 Ouvrages d'art
III.5.2 Dossier de plan
III.5.2.2 Bretelles Créteil/Paris - Paris/Créteil
III.5.2.2.6 Vue en plan - Créteil/Paris B.A.U.

maître d'œuvre :
DRIEA IF - DiRIF
Service d'Ingénieries pour la Modernisation,
l'Entretien et l'Exploitation du Réseau (SIMEER)

Département Ingénierie EST
65-71, avenue Faidherbe
93315 Le Pré-Saint-Gervais cedex

III.5.2.2.6

Indice 0

Dressé par le maître d'oeuvre :

Présenté par le responsable d'opérations :

Vu et transmis par le responsable du Département de Modernisation du Réseau Est :

Octobre 2017

Ech.: 1/25

Indice	Date	Etabli par	Vérifié par	Approuvé par	Objet
0	Octobre 2017	TM-RB			Version initiale

	Nombre de poteaux	Nombre d'écrans standards Existant:2.50 x 1.50 Projet:2.50 x 2.54	Nombre d'écrans spéciaux	Nombre d'écrans mobiles (joint de dilatation)	Longueur cumulée d'écrans
Existant	132 +142 = 274	128 + 138= 266	1,05 x 1,50 = 1 2,44 x 1,50 = 2 1,48 x 1,50 = 1 1,47 x 1,50 = 1	1,88x 1,50 = 4	325 + 351 = 676
Projet	374	367	0,55x 2,54 = 1 1,00x 2,54 = 1 0,97x 2,54 = 1	2,76x 2,54 = 2 2,15x 2,54 = 2 2,82x 2,54 = 2	929

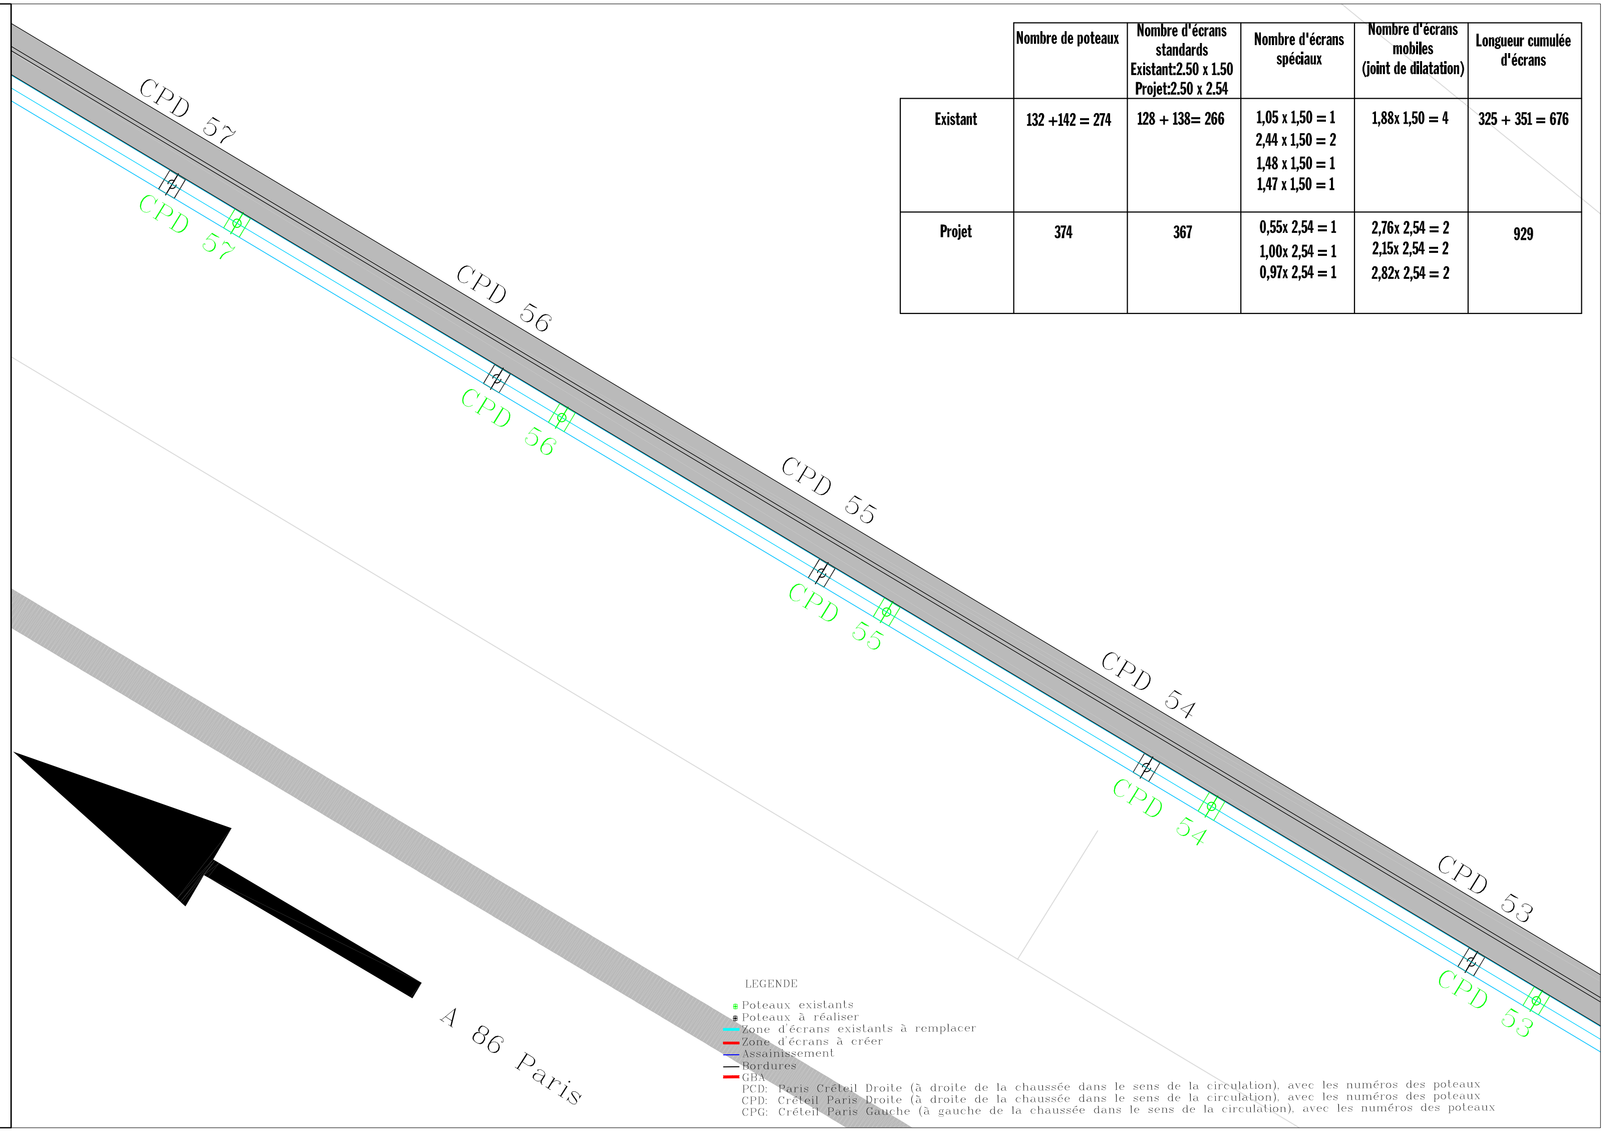

maître d'ouvrage :
Ministère de la Transition Ecologique et Solidaire

Liberté • Egalité • Fraternité
RÉPUBLIQUE FRANÇAISE
Direction régionale et interdépartementale de l'Equipement et de l'Aménagement
ILE-DE-FRANCE

DRIEA IF - DiRIF
Service de la Modernisation du Réseau
Département de Modernisation du Réseau Est
21-23, rue Miollis - 75732 PARIS Cedex 15

Opération 23 Q 24F

PROTECTIONS ACOUSTIQUES COMPLEMENTAIRES

AUTOROUTES A4 ET A86 À SAINT-MAURICE

MAISONS-ALFORT ET CRÉTEIL

2ÈME TRANCHE

Secteur "Viaducs"

DOSSIER PROJET

CARACTERISTIQUES TECHNIQUES

III.5 Ouvrages d'art
III.5.2 Dossier de plan
III.5.2.2 Bretelles Créteil/Paris - Paris/Créteil
III.5.2.2.7 Vue en plan - Créteil/Paris B.D.G.

maître d'œuvre :
DRIEA IF - DiRIF
Service d'Ingénieries pour la Modernisation,
l'Entretien et l'Exploitation du Réseau (SIMEER)

Département Ingénierie EST
65-71, avenue Faidherbe
93315 Le Pré-Saint-Gervais cedex

Indice	Date	Etabli par	Vérifié par	Approuvé par	Objet
0	Octobre 2017	TM-RB			Version initiale

III.5.2.2.7

Indice 0

Dressé par le maitre d'oeuvre :

Présenté par le responsable d'opérations :

Vu et transmis par le responsable du Département de Modernisation du Réseau Est :

Octobre 2017

Ech.: 1/25

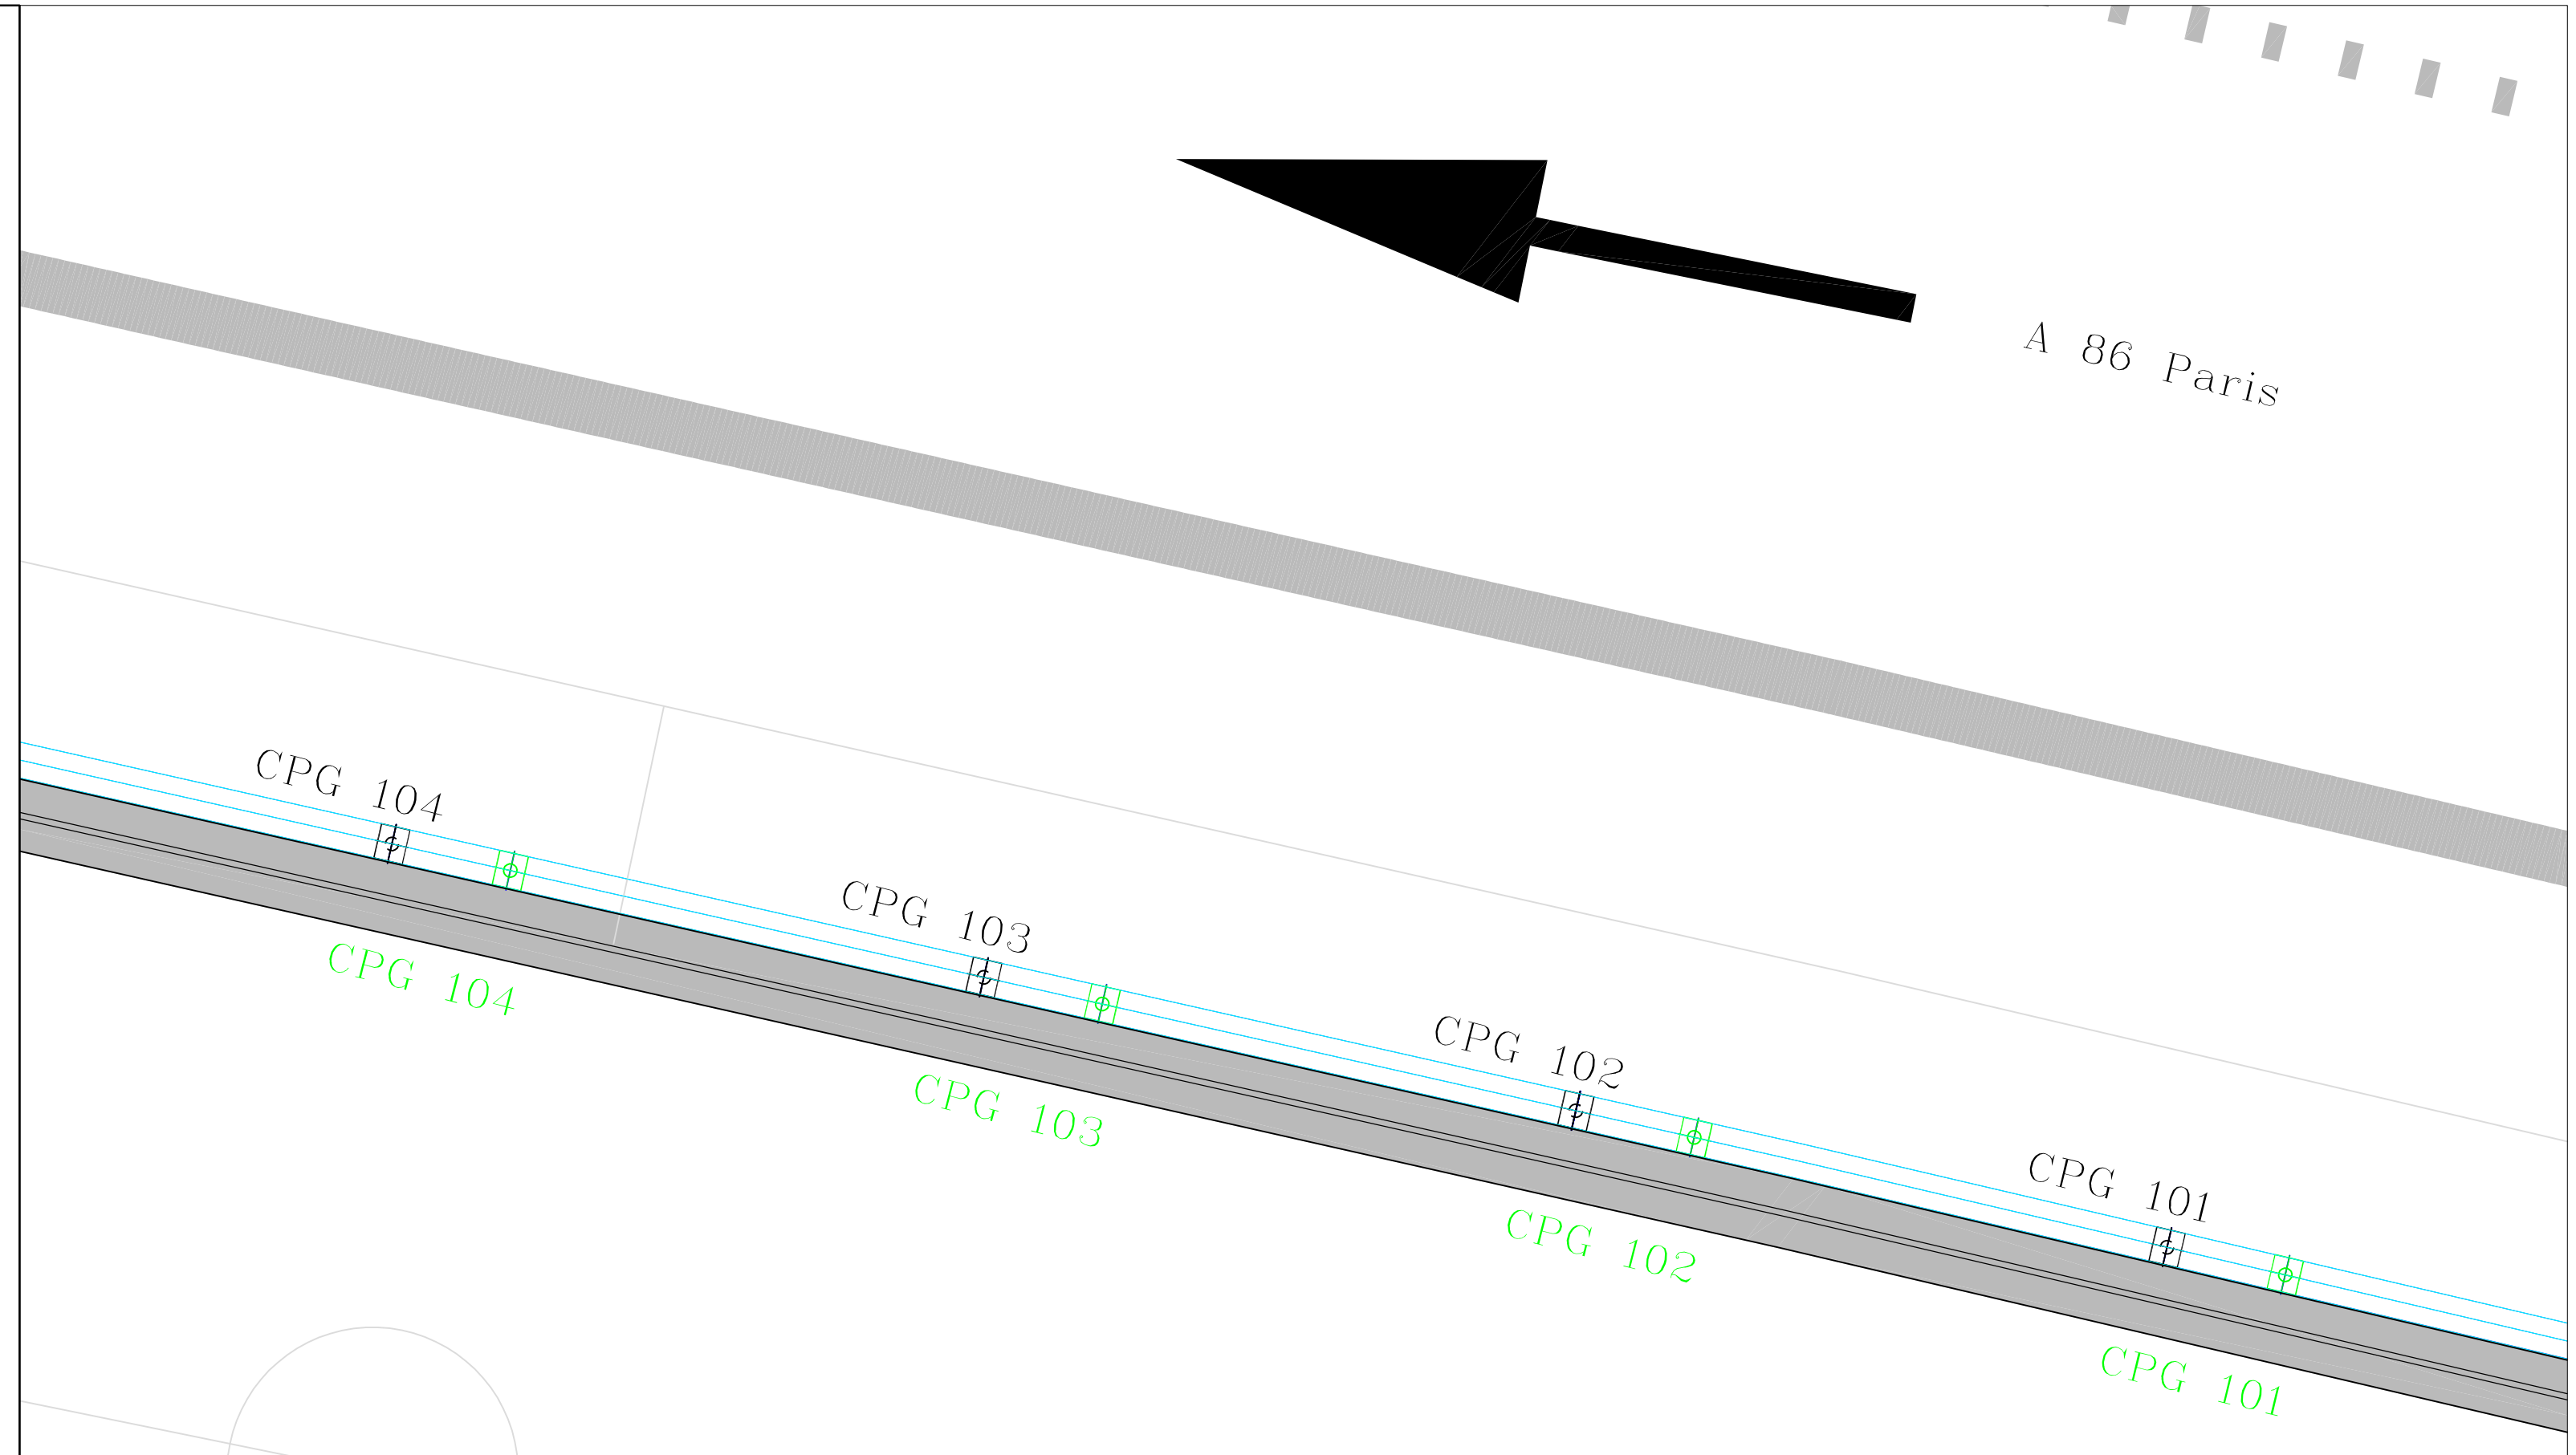

LEGENDE
- Poteaux existants
- Poteaux à réaliser
- Zone d'écrans existants à remplacer
- Zone d'écrans à créer
- Assainissement
- Bordures
- GBA

PCD: Paris Créteil Droite (à droite de la chaussée dans le sens de la circulation), avec les numéros des poteaux
CPD: Créteil Paris Droite (à droite de la chaussée dans le sens de la circulation), avec les numéros des poteaux
CPG: Créteil Paris Gauche (à gauche de la chaussée dans le sens de la circulation), avec les numéros des poteaux

	Nombre de poteaux	Nombre d'écrans standards Existant:2.50 x 1.50 Projet:2.50 x 2.54	Nombre d'écrans spéciaux	Nombre d'écrans mobiles (joint de dilatation)	Longueur cumulée d'écrans
Existant	132	129	2,44 x 1,50 = 1 1,93 x 1,50 = 1	0	327
Projeté	225	222	1,43 x 2,54 = 1	1.96 x2,54 =2	560

Maître d'Ouvrage :
Ministère de la Transition écologique et solidaire

DRIEA IF – DIRIF

Service de Modernisation du Réseau (SMR)
Département de Modernisation du Réseau Nord Ouest (DMR NO)
21-23 rue Miollis 75732 PARIS Cedex 15

Liberté • Egalité • Fraternité
RÉPUBLIQUE FRANÇAISE

Direction régionale et interdépartementale de l'Équipement et de l'Aménagement ILE-DE-FRANCE
DiRIF

III.5.2.3

Indice 0

Opération 23 Q 24 F

PROTECTIONS ACOUSTIQUES COMPLÉMENTAIRES

AUTOROUTES A4 ET A86 À SAINT- MAURICE, MAISONS-ALFORT ET CRÉTEIL

2ÈME TRANCHE

Secteur « Viaducs »

DOSSIER PROJET

CARACTÉRISTIQUES TECHNIQUES

III.5 Ouvrages d'art

III.5.2 Dossier plan

III.5.2.3 Détails et élévation

Dressé par le maître d'œuvre :
Nom chef DIE

Présenté par le responsable d'opérations :
Nom RDO

Vu et transmis par le responsable du Département DMRNO :
Nom chef DMR

Novembre 2017

DRIEA IF – DIRIF
Service d'Ingénierie pour la Modernisation, l'Entretien et l'Exploitation du Réseau (SIMEER)

Département d'Ingénierie EST
65-71 avenue Faidherbe
93315 Le Pré Saint-Gervais Cedex

0	Novembre 2017	TM-RB			Version initiale
Indice	**Date**	**Établi par**	**Vérifié par**	**Approuvé par**	**Objet**

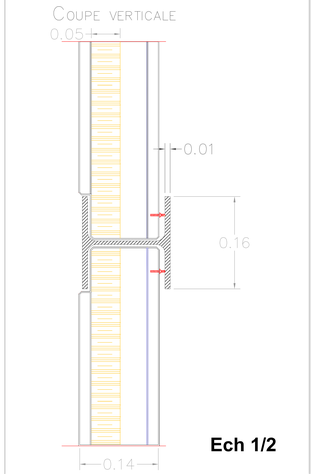

Ech 1/2

COUPE TRANSVERSALE ECRAN

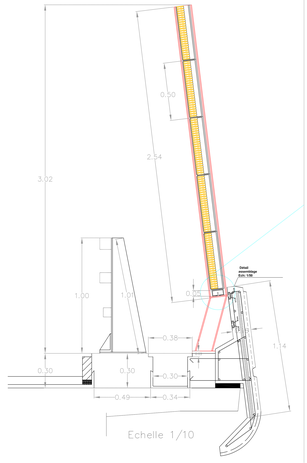

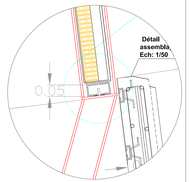

COUPE TRANSVERSAL SUR LONGRINE DETAILS DE PLATINE

Note : les tiges doivent être ancrées dans la corniche de béton. Ils devront éviter les armatures existant.

Note: la platine ne doit pas être déformé lors de la mise en oeuvre des travaux

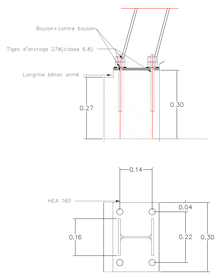

Ech: 1/5

Montage écran entre deux HEA 160

ELEVATION ECRAN

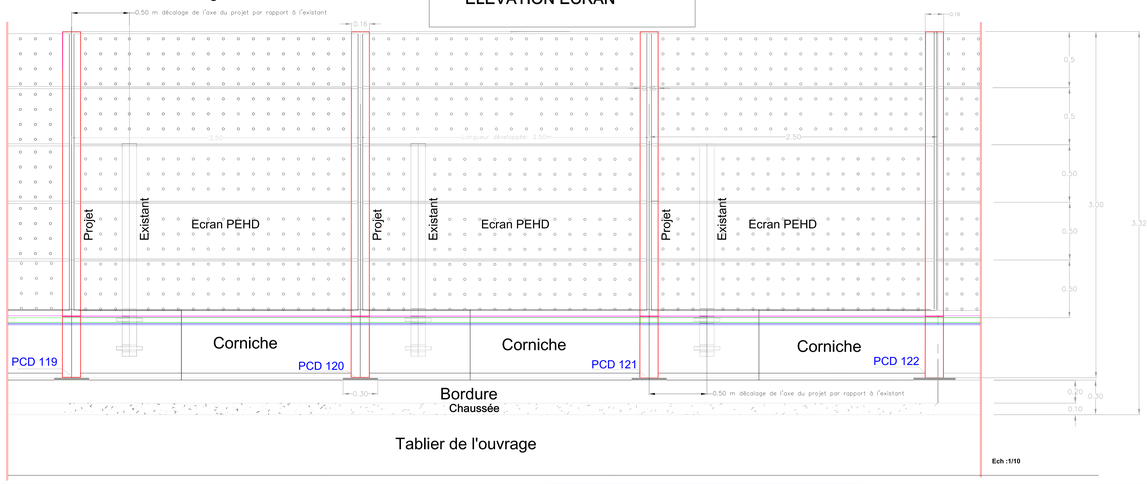

Ech :1/10

COUPE HORIZONTALE

Entre profil rectangulaire 100*50*2500 et le caisson accoustique un joint de "Compriband" sera installé pour absorber la vibration

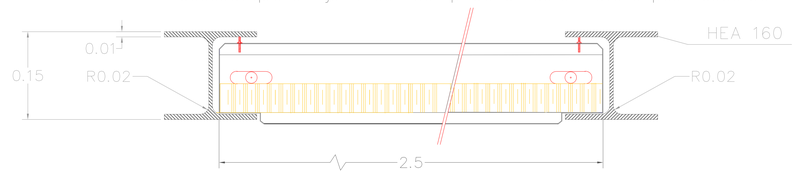

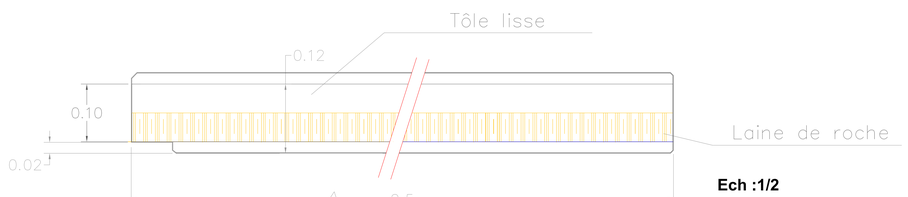

Ech :1/2

maître d'ouvrage :
Ministère de la Transition Écologique et Solidaire

DIRIF - SAMF
Service de la Modernisation du Réseau
Département de Modernisation du Réseau Est
25-27, rue Maille - 77212 PRMS Cedex 15

Opération 23 Q 2NF
PROTECTIONS ACOUSTIQUES COMPLEMENTAIRES
AUTOROUTES A4-ET A86 A SAINT-MAURICE
MAISONS-ALFORT ET CRÉTEIL

2ÈME TRANCHE
Secteur "Viaducs"

DOSSIER PROJET

CARACTERISTIQUES TECHNIQUES

III.5 Ouvrages d'art
III.5.2 Dossier de plan
III.5.2.3 Détails et élévation

Octobre 2017

Ech.:

III.5.2.3

Indice 0

Dressé par le maître d'oeuvre :

Présenté par le responsable d'opérations :

Vu et transmis par le responsable du Département de Modernisation du Réseau Est

maître d'oeuvre :
DIRIF - SAMF
Service d'ingénierie pour la Modernisation, l'Entretien et l'Exploitation du Réseau (SIMERE)

Département Ingénierie EST
65-71, avenue Faidherbe
93350 Le Pre Saint-Gervais cedex

Indice	Date	Etabli par	Vérifié par	Approuvé par	Objet
0	Octobre 2017	TM-RB			Version initiale