




Vue en plan _ Etat des lieux- Echelle 1/25ème

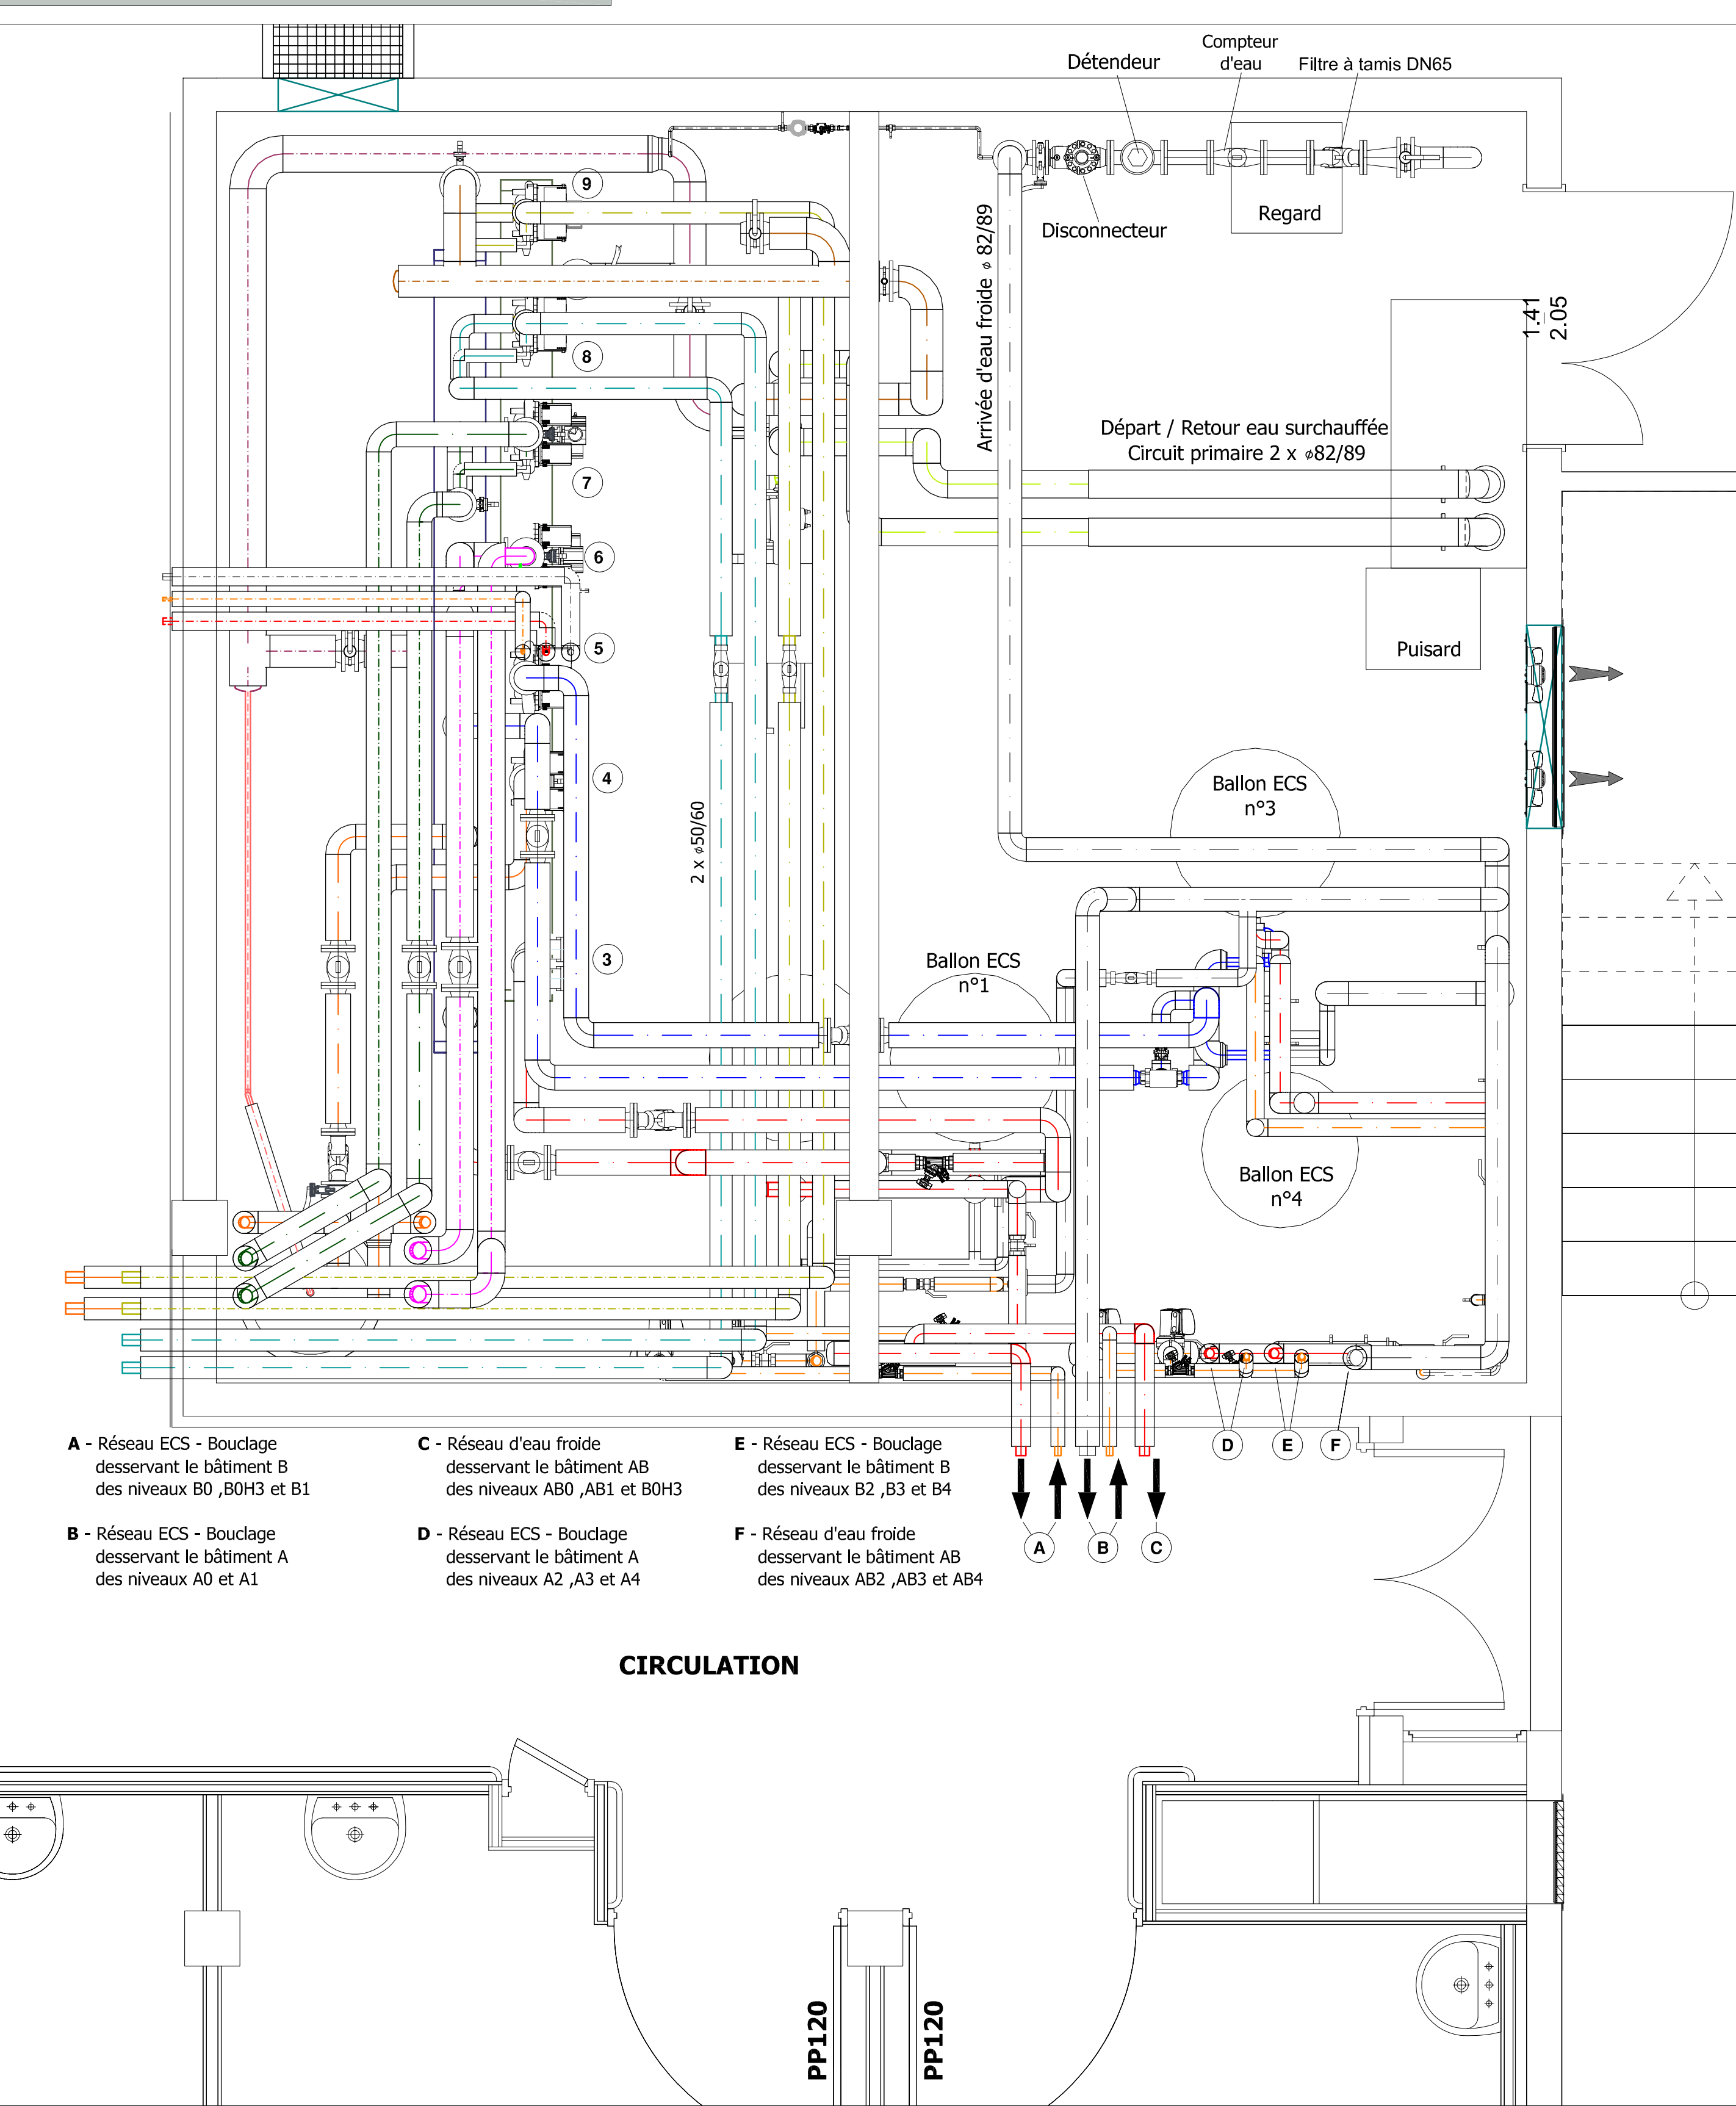


Vue en plan _ Phase n° 2b- Echelle 1/25ème

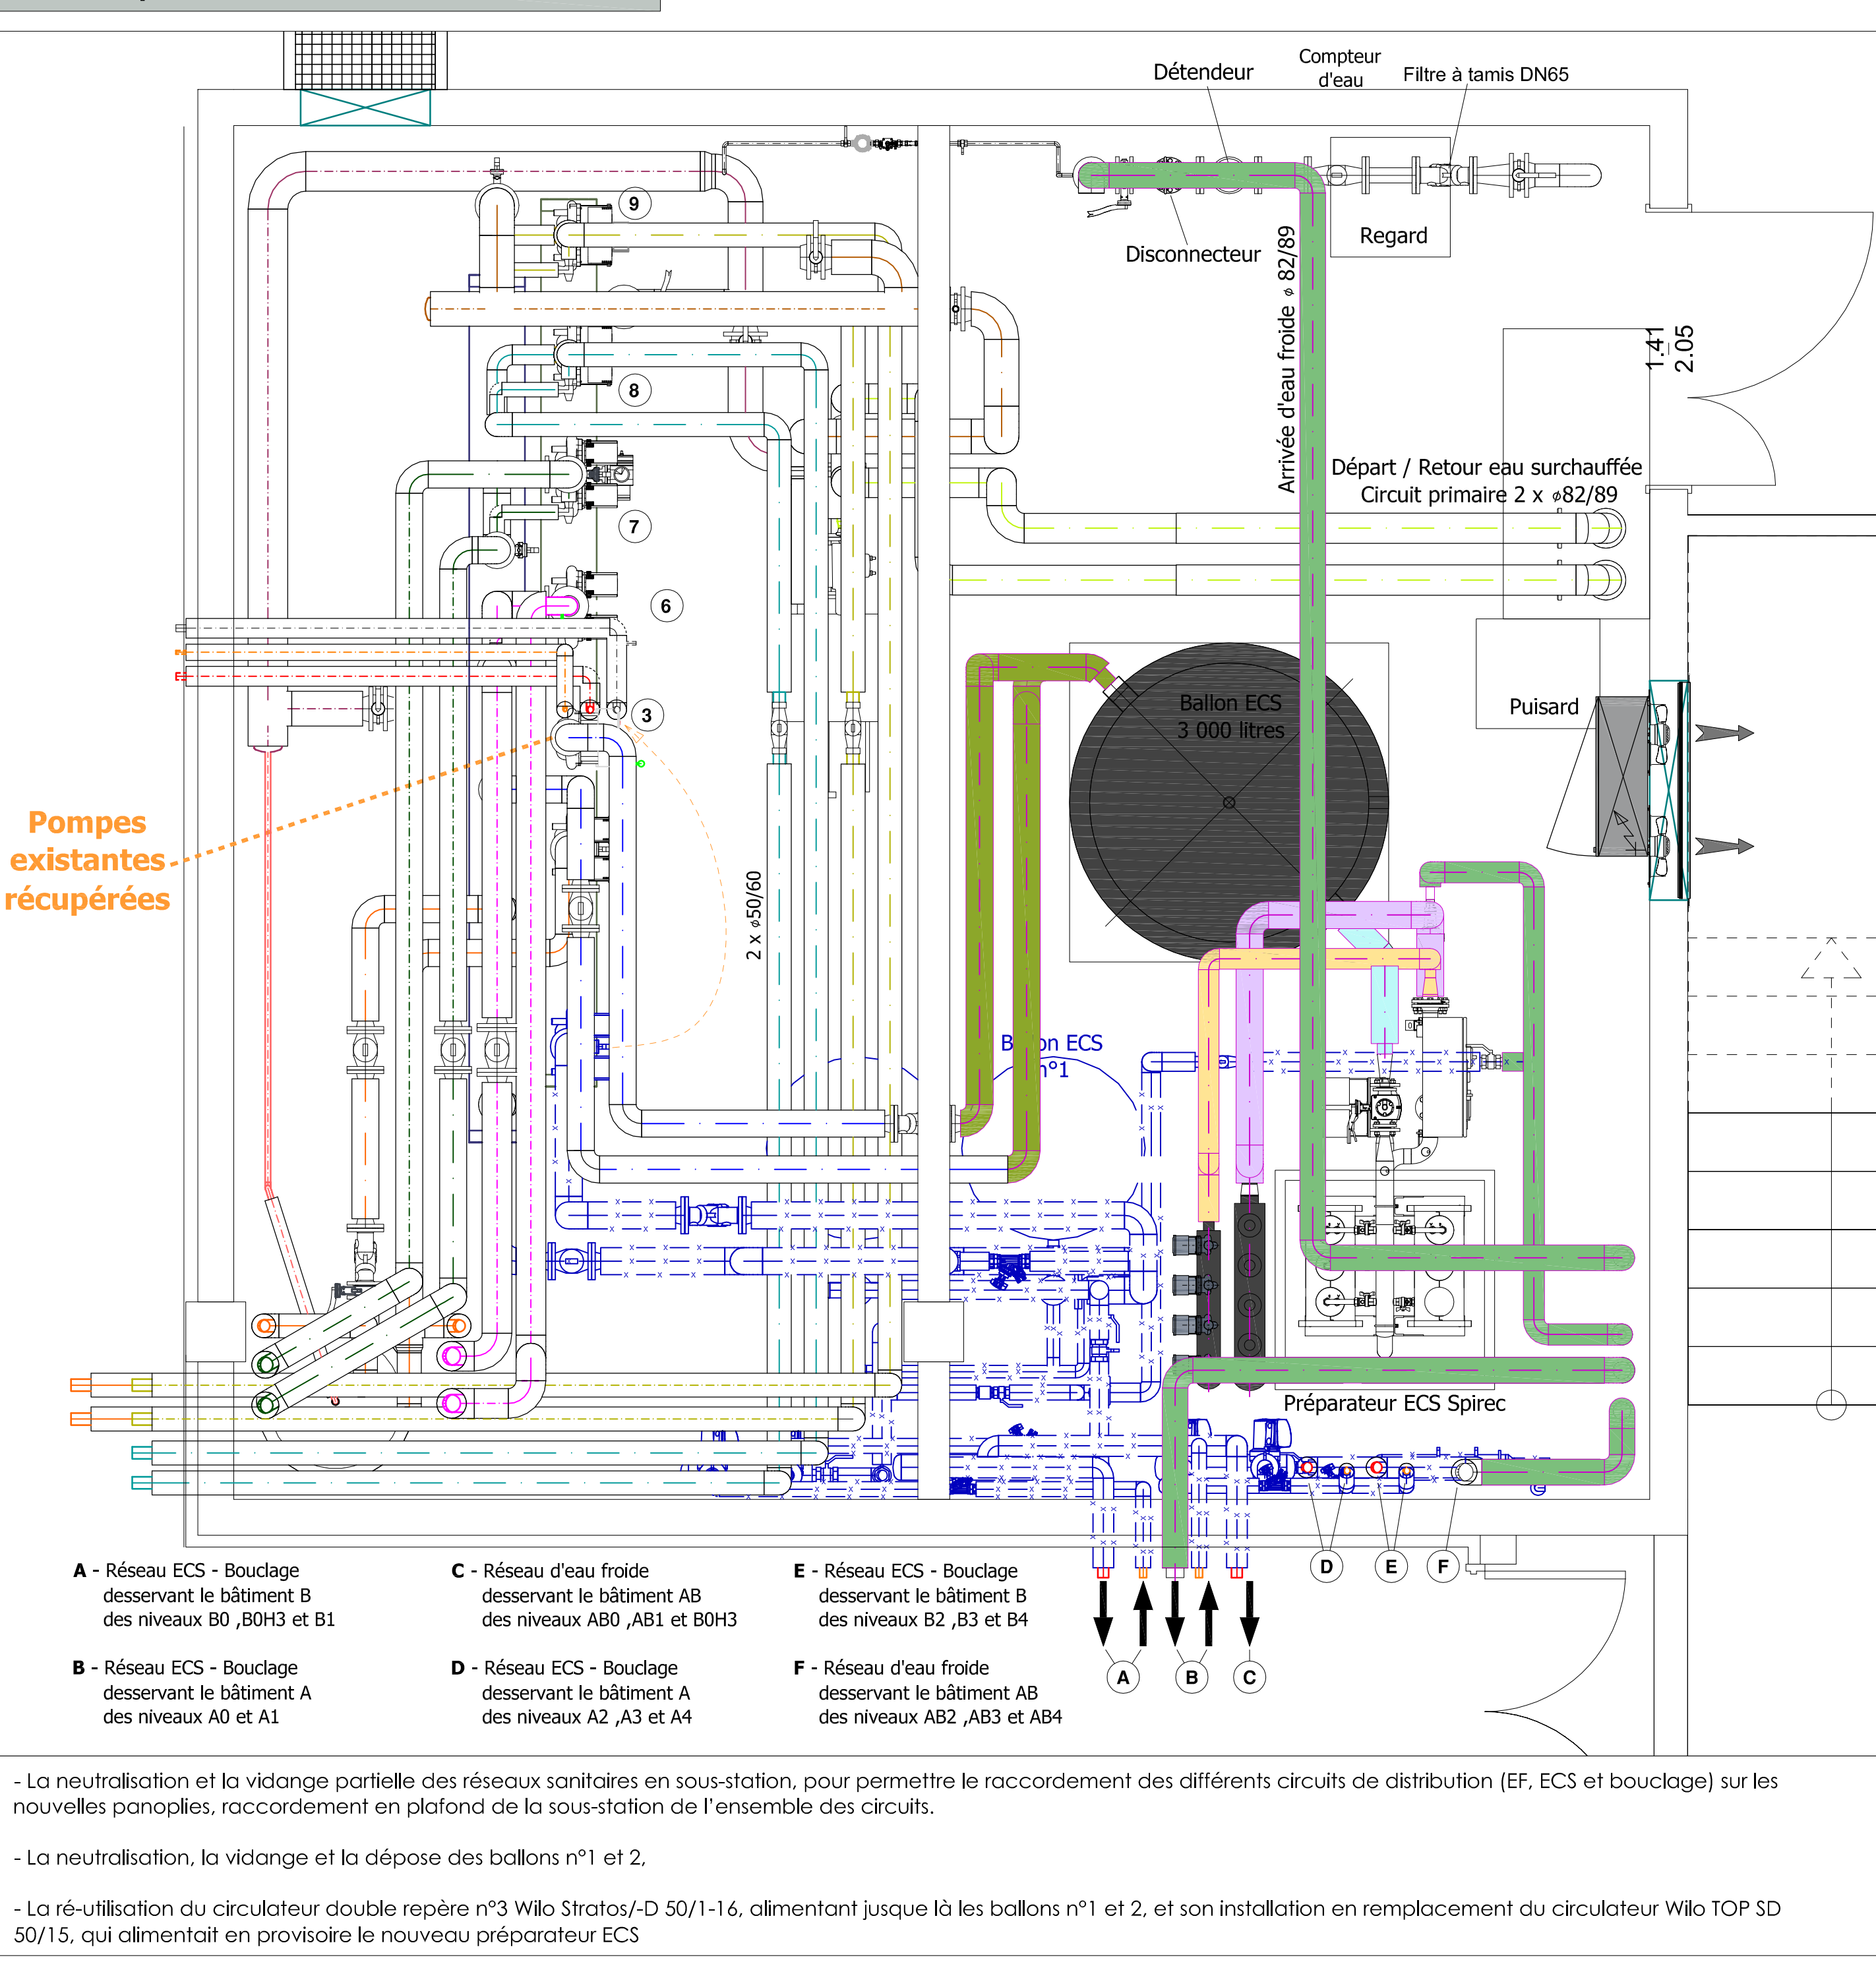


Vue en plan _ Phase n° 1- Echelle 1/25ème

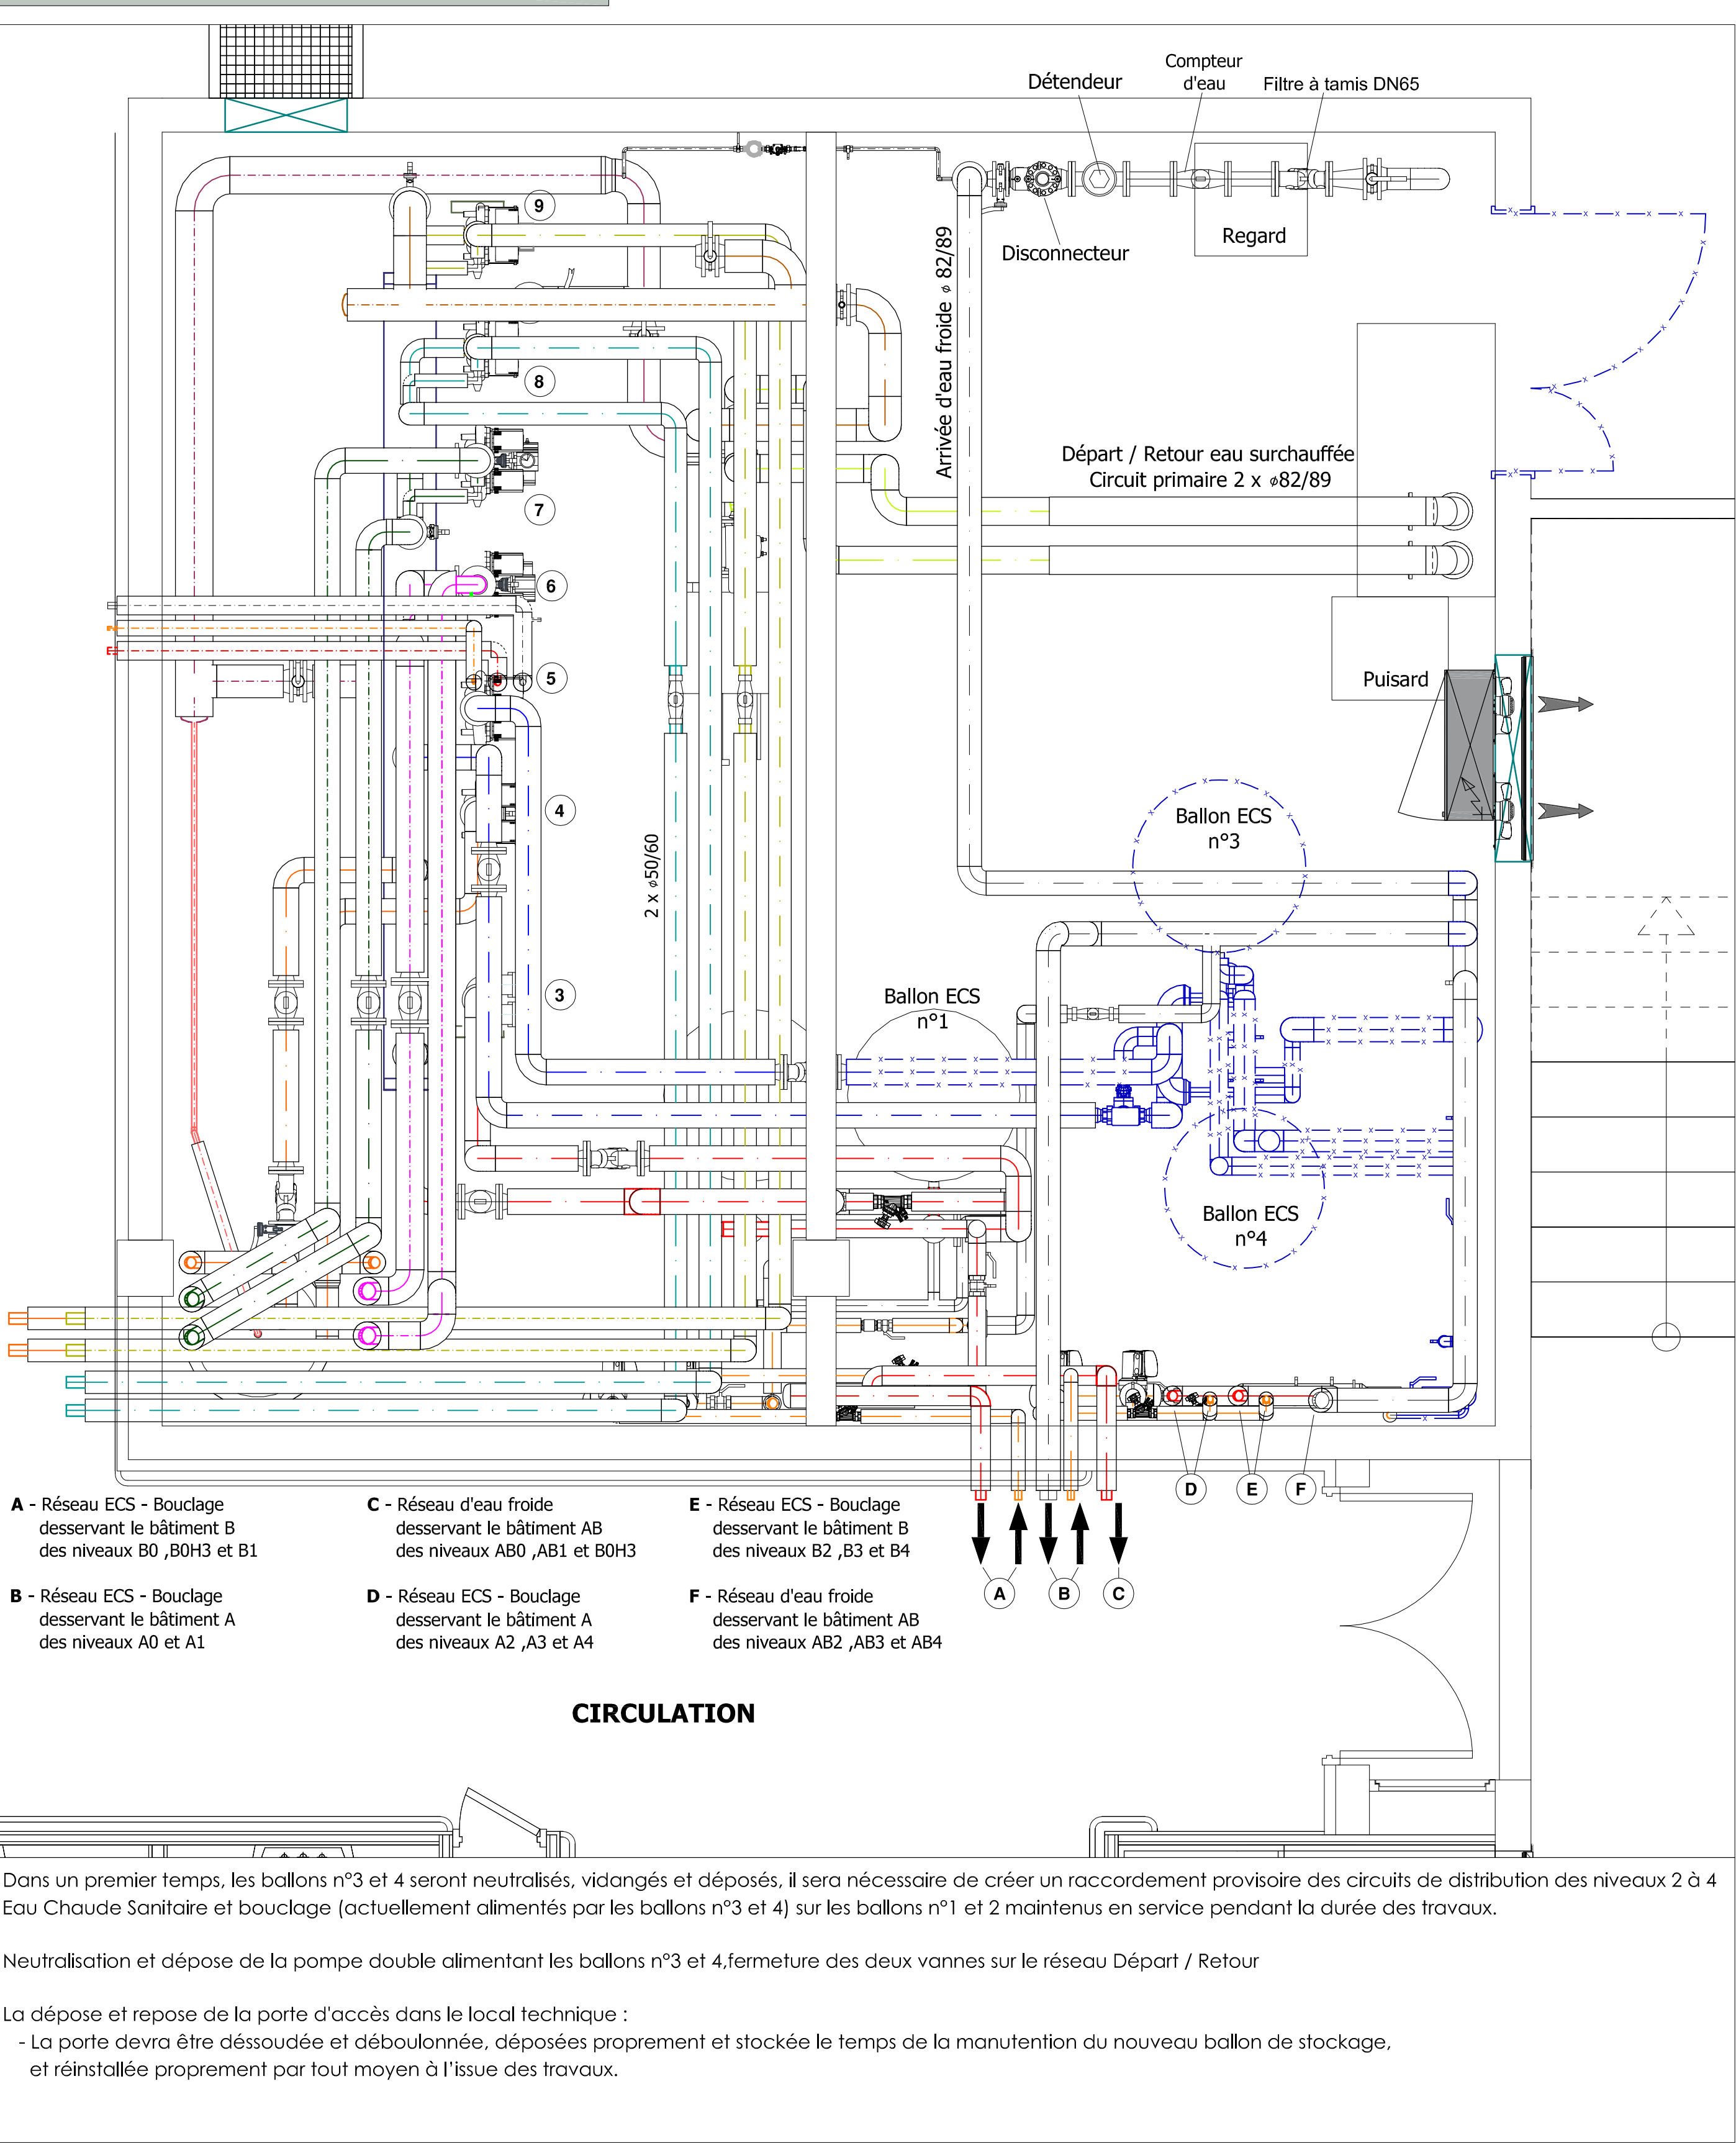


Vue en plan _ Projet final- Echelle 1/25ème

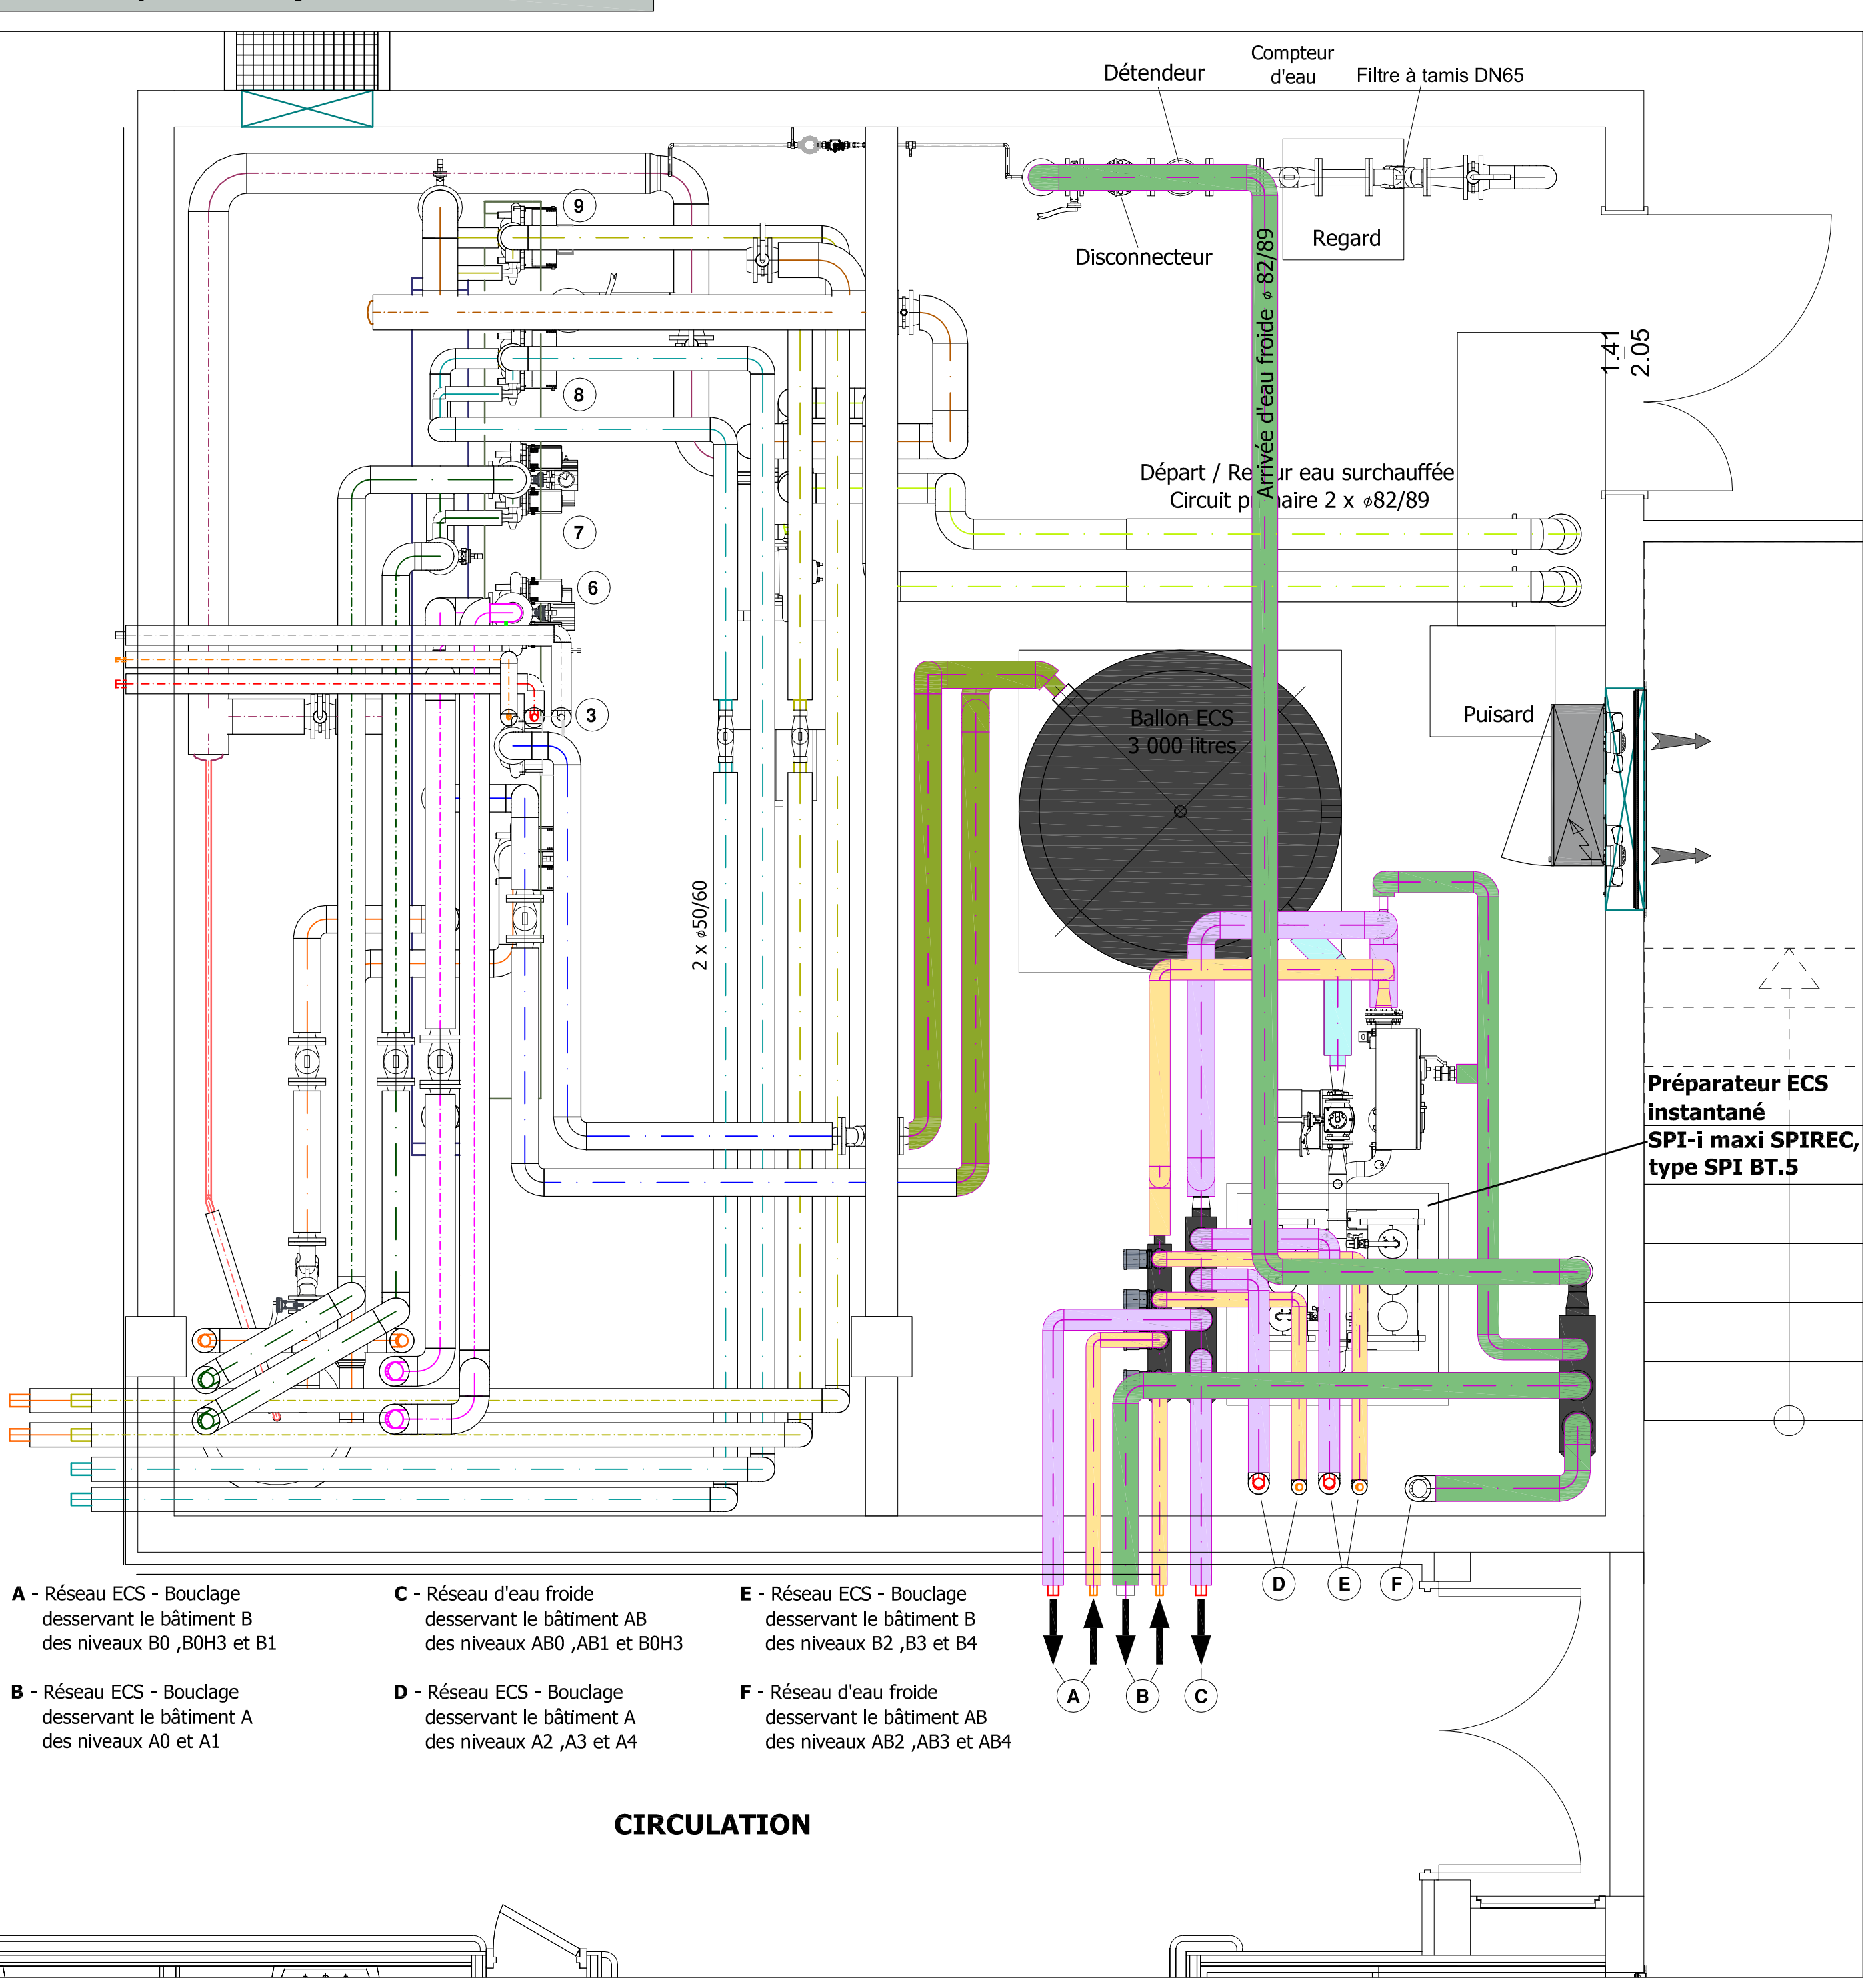


Vue en plan _ Phase n° 2a- Echelle 1/25ème

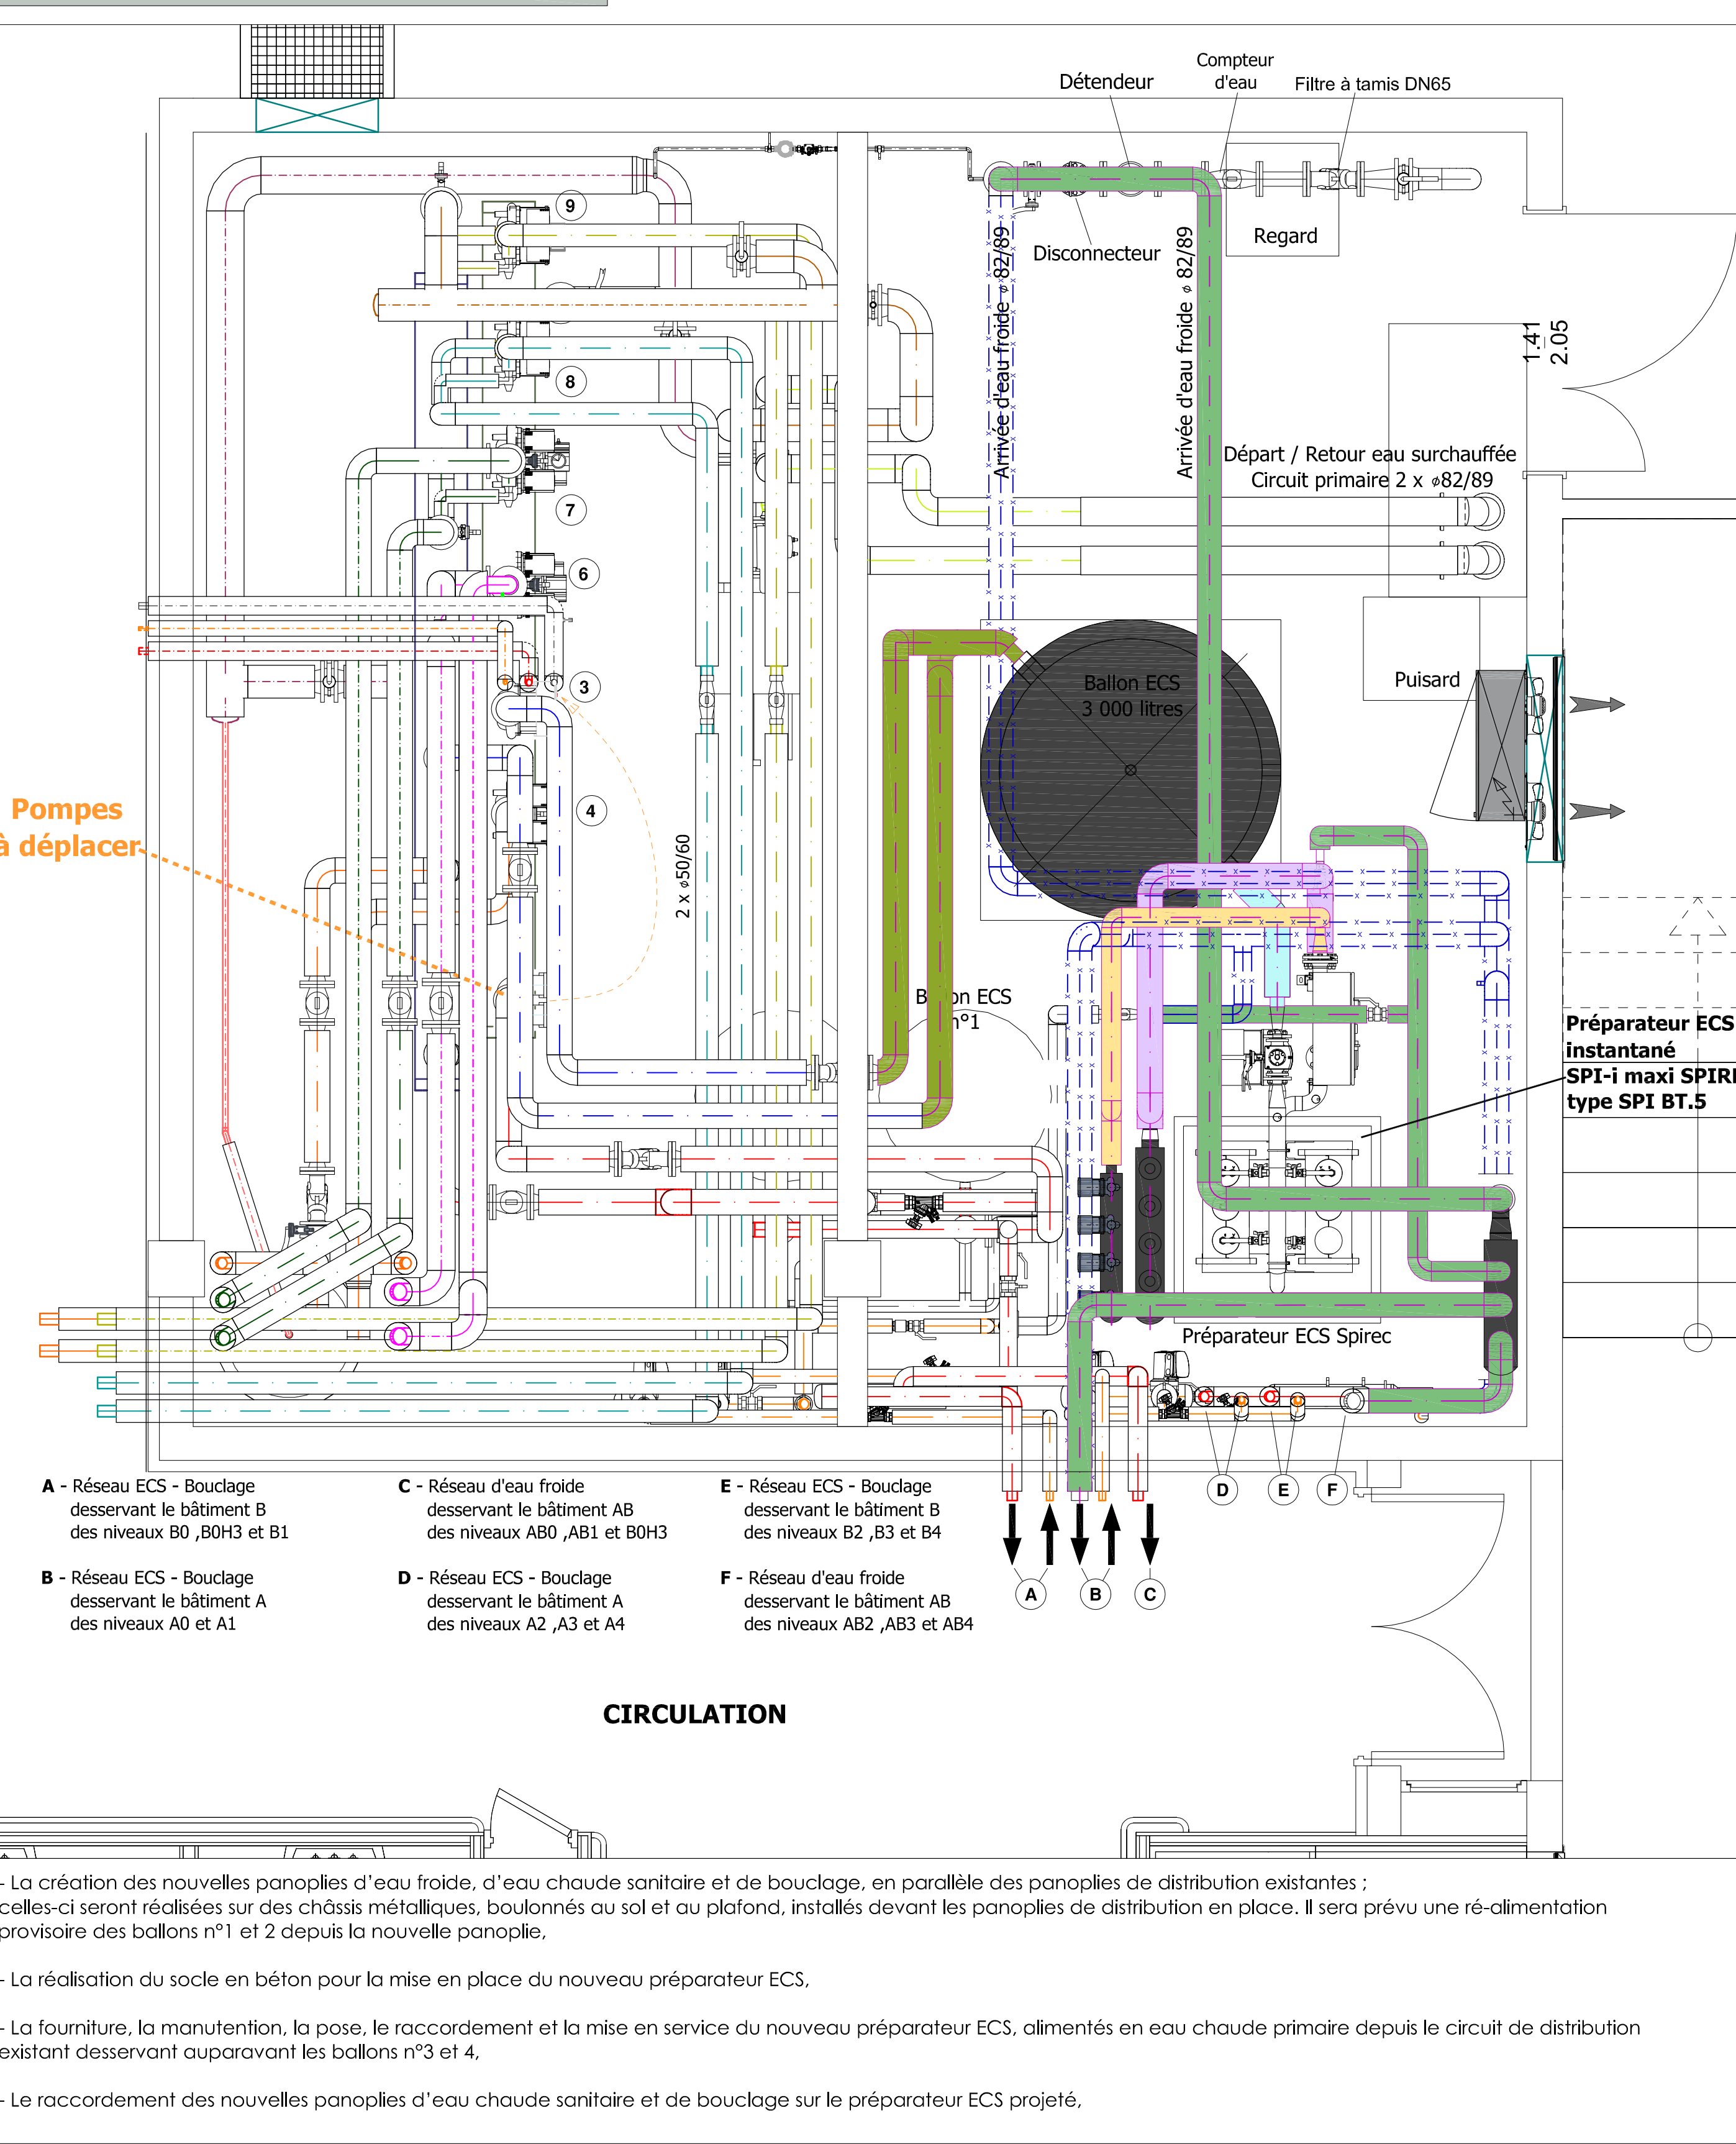

Vue en plan _ Projet Electricité - Echelle 1/25ème

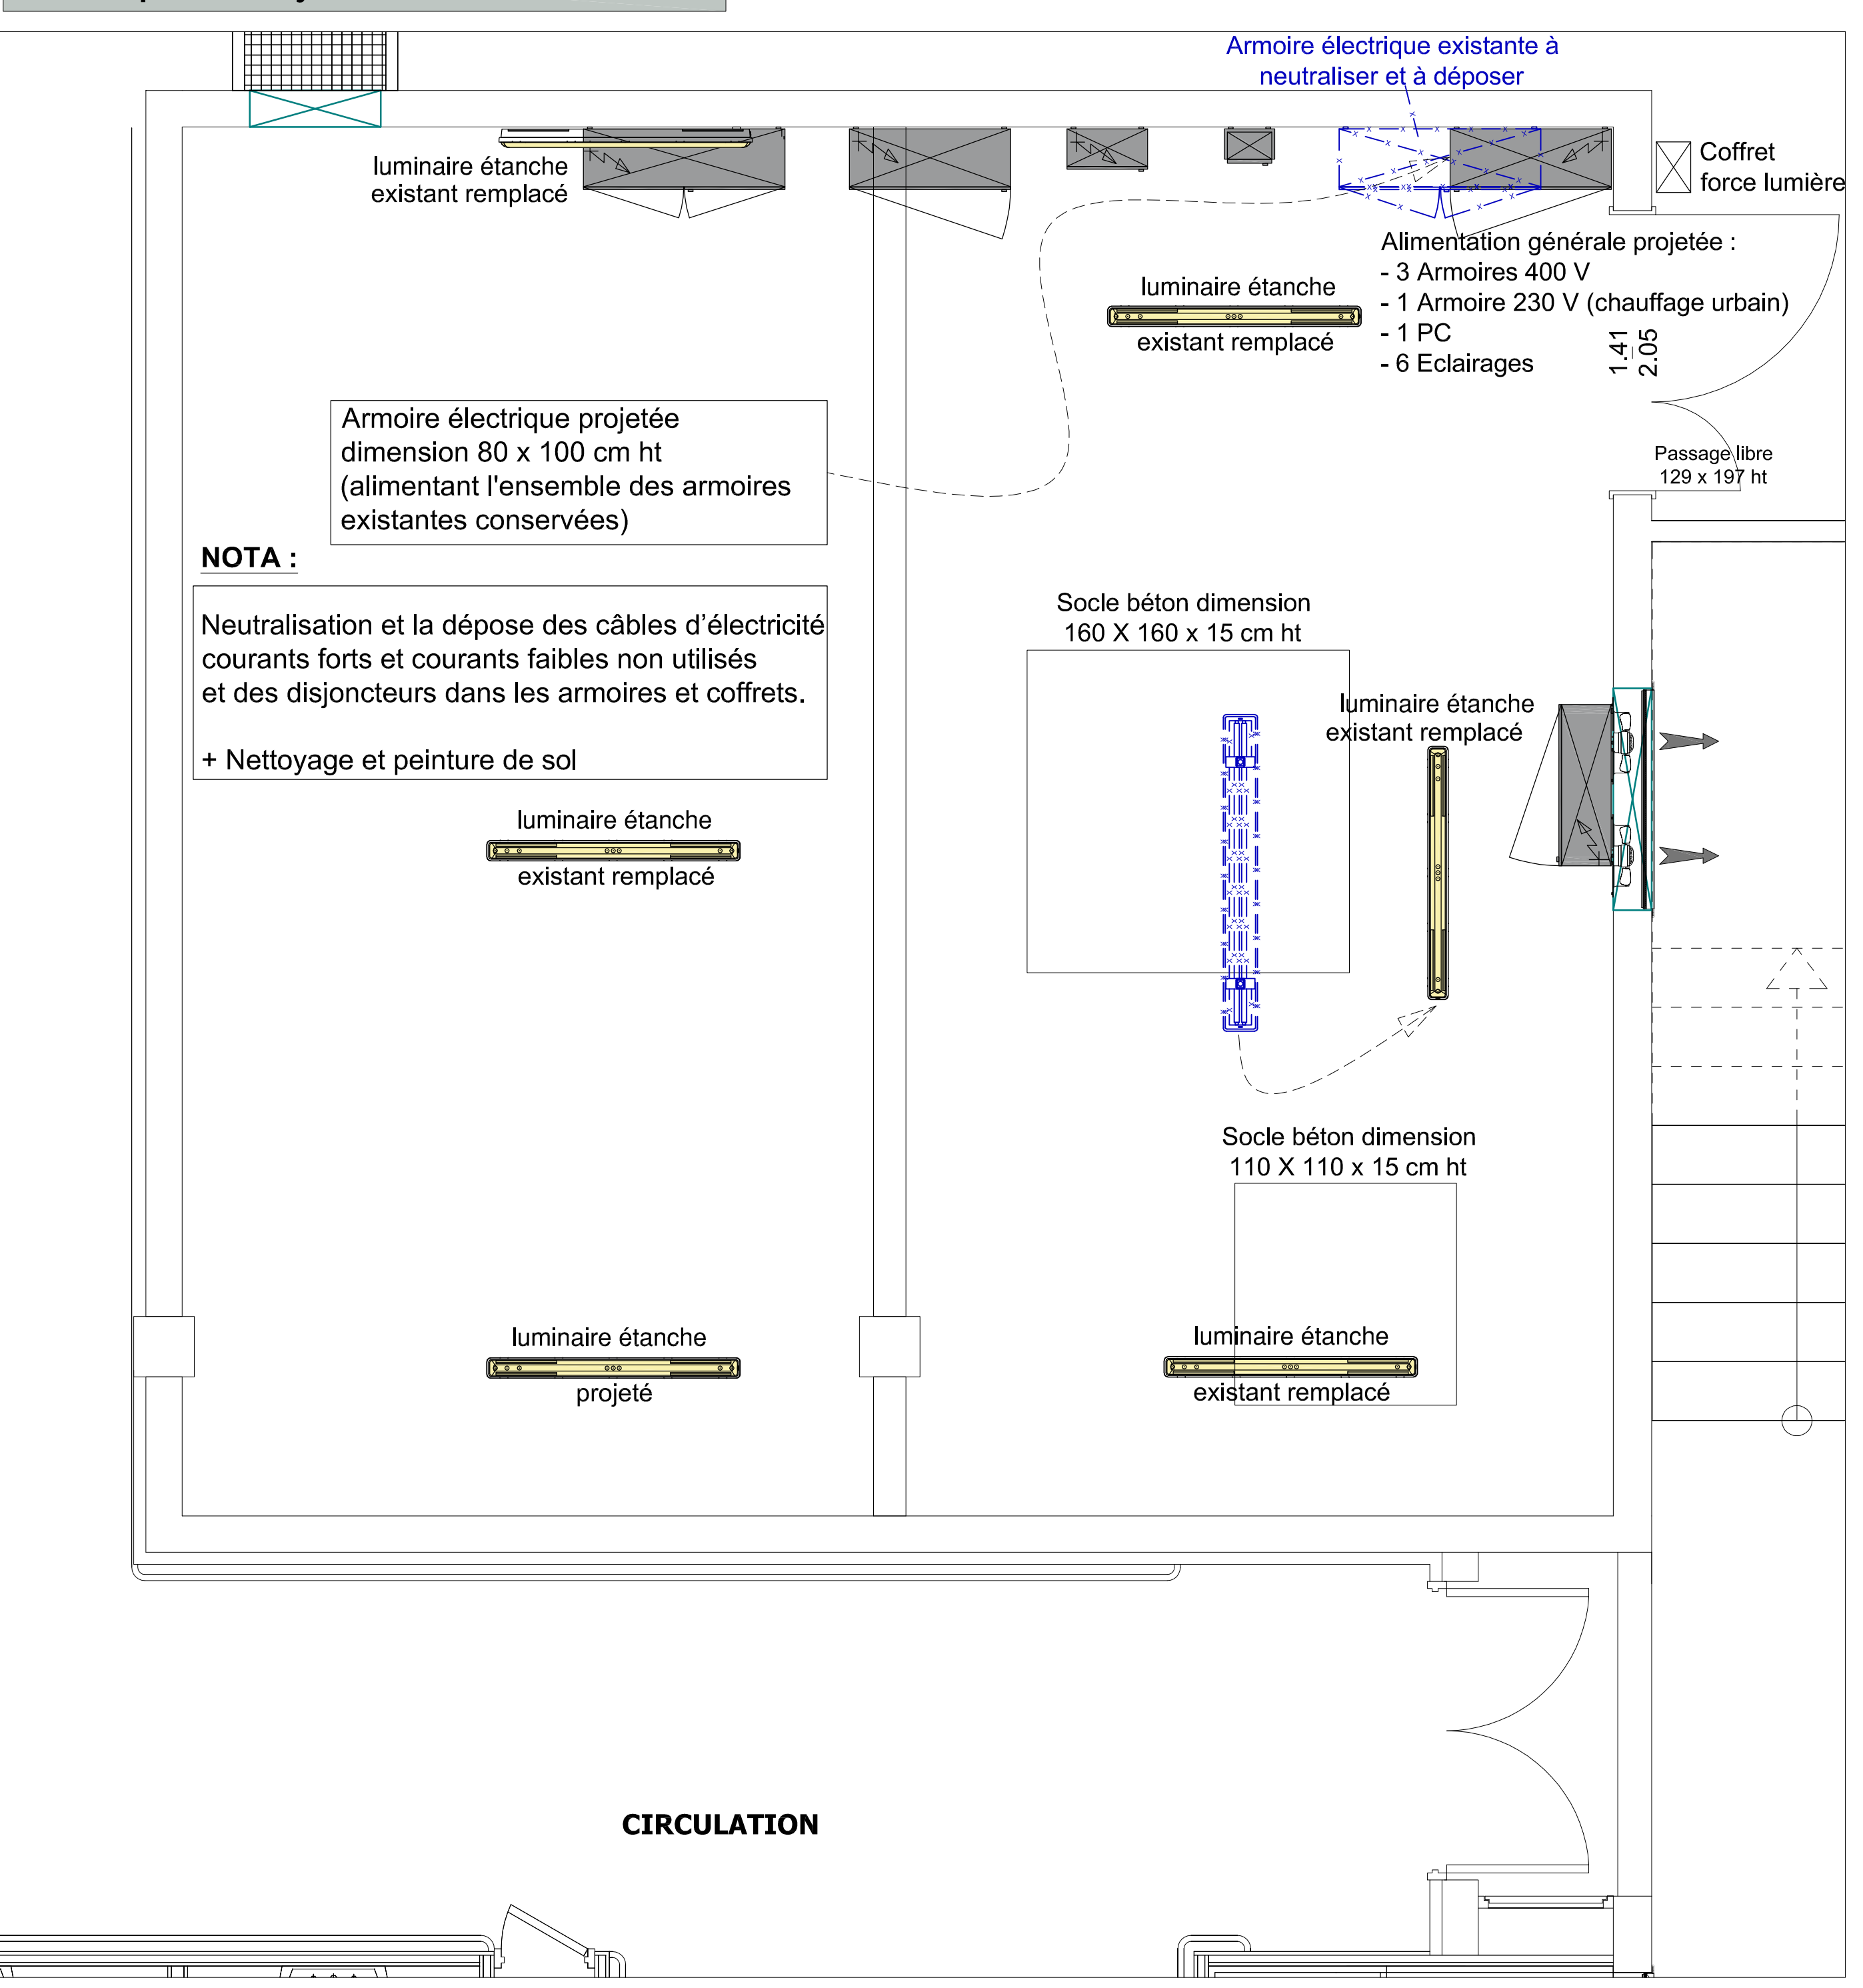

Préparateur ECS instantané SPI-i maxi SPIREC, type SPI BT.5

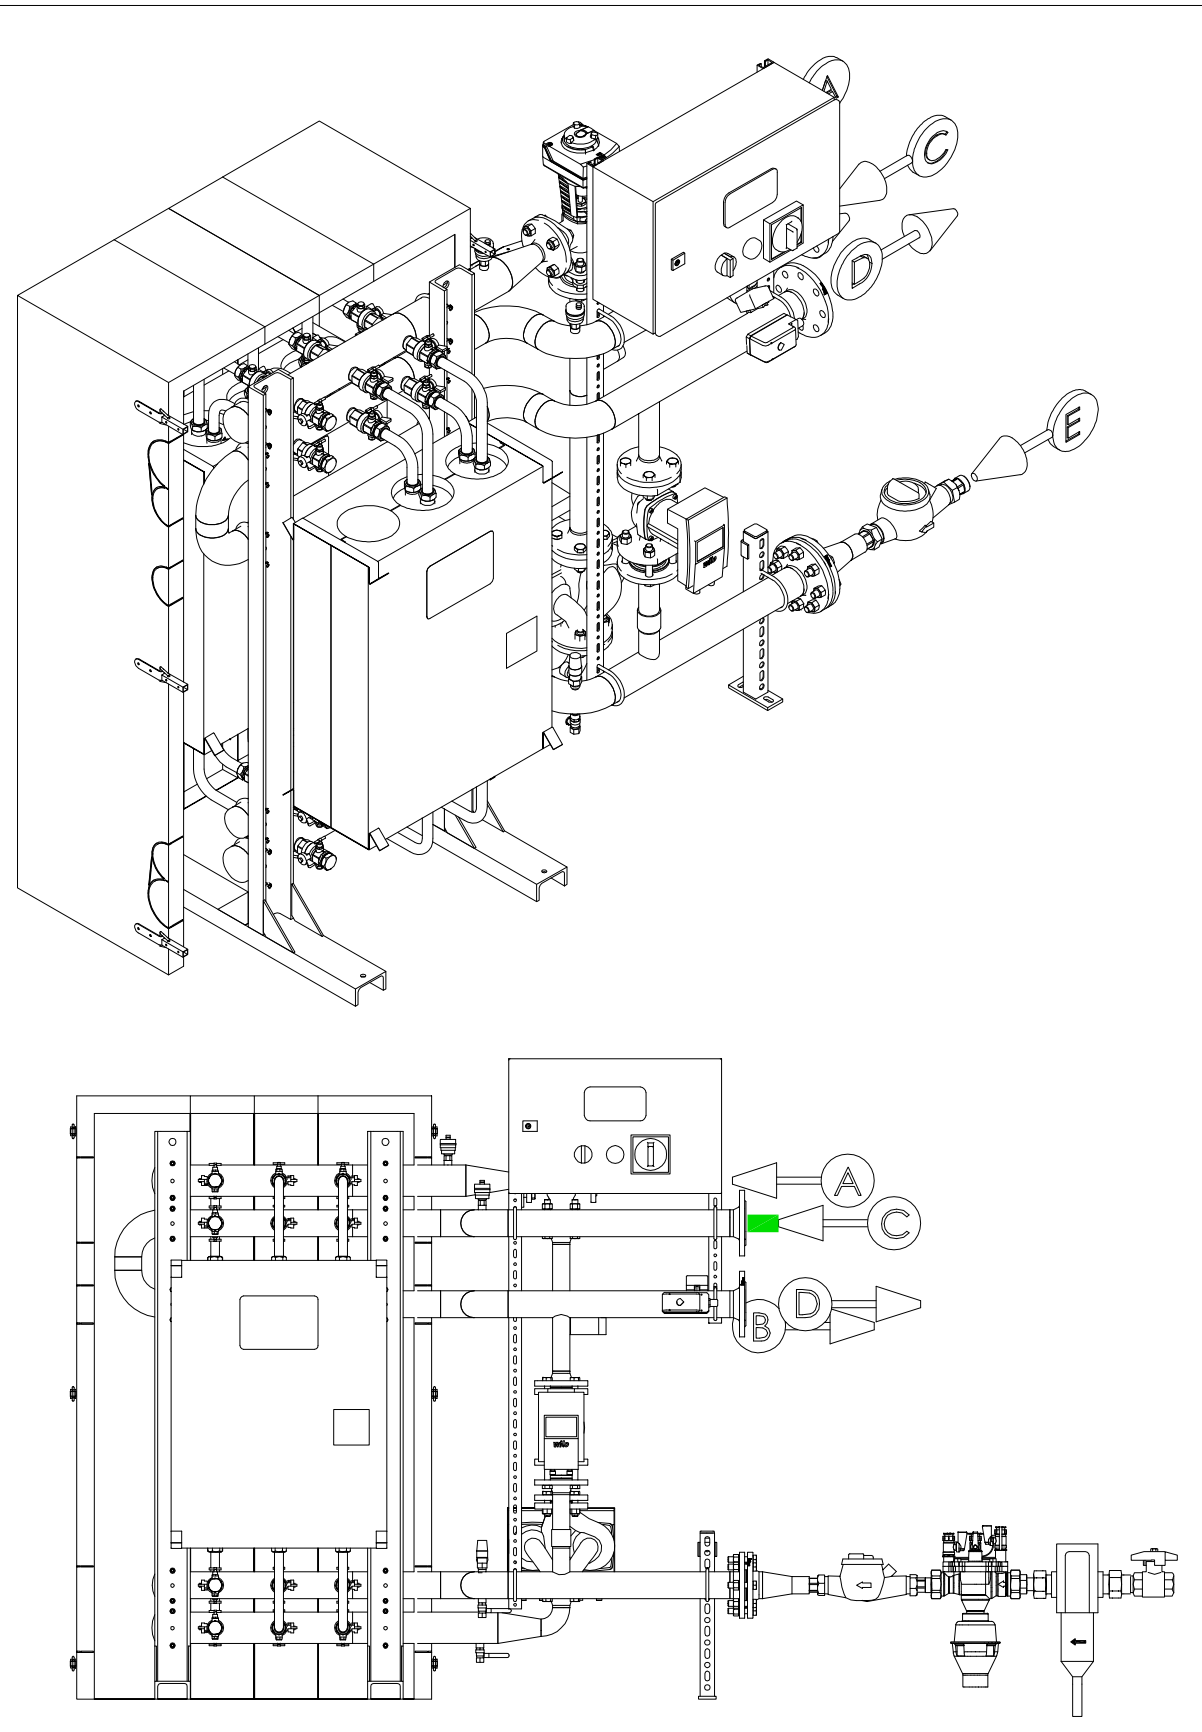

Raccordement Préparateur ECS SPIREC :

- A= ENTREE PRIMAIRE EAU CHAUDIERE BRIDE DN40 (1½")
 - B= SORTIE PRIMAIRE EAU CHAUDIERE EMBOUT 1½" (DN40)
 - C= RETOUR SECONDAIRE BOUCLAGE ECS BRIDE DN65 (2½")
 - D= DEPART SECONDAIRE ECS BRIDE DN65 (2½")
 - E= ARRIVEE SECONDAIRE EAU FROIDE SANITAIRE EMBOUT MALE 1½" (DN32)
- ALIMENTATION TRIPHASEE
PUISSANCE MAX KM1+2
PUISSANCE MAX KM3
- * La pompe secondaire est dimensionnée pour un recyclage sur les échangeurs.
La circulation sur la boucle ECS doit être assurée par une pompe de bouclage indépendante.