

PARIS PANTHEON SORBONNE  
Rénovation des façades du centre ULM

Adresse du projet :  
1 rue d'Ulm  
75005 PARIS

MAITRE D'OUVRAGE

Direction du Patrimoine Immobilier  
12 place du Panthéon, Esc. K4 - 75005 Paris  
Tél: 06 20 58 51 29 - 01 89 68 43 47  
@: gaelle.ricciardi@univ-paris1.fr

MAITRISE D'OEUVRE

Architecte

lemoal lemoal  
40 rue du Château d'Eau - 75010 Paris  
Tél: 01 42 41 25 72 - @: agence@lemoal-lemoal.com

Fluide, Thermique,  
Energie, Environnement

LBE Ingénierie  
101 bis avenue Eugène Delacroix - 91210 Draveil  
Tél: 01 69 48 89 45 - @: accueil@lbei.fr

Bureau de Contrôle


Groupe Aleatec  
60 rue de Melun - 75515 Saint-Augustin  
Tél: 06 75 34 75 80 - @: tristan.marques@groupe-aleatec.com

CSPS

Groupe Aleatec  
60 rue de Melun - 75515 Saint-Augustin  
Tél: 06 03 61 44 25 - @: quentin.henry@groupe-aleatec.com

Date	Indice	Description
06/01/25	0	Plan PROJET

PRO			
PLAN CHAUFFAGE R+5	Echelle : 1:50	Date :	Pièce :
	Indice : 0	06/01/2025	CH.01
	Format : A3		

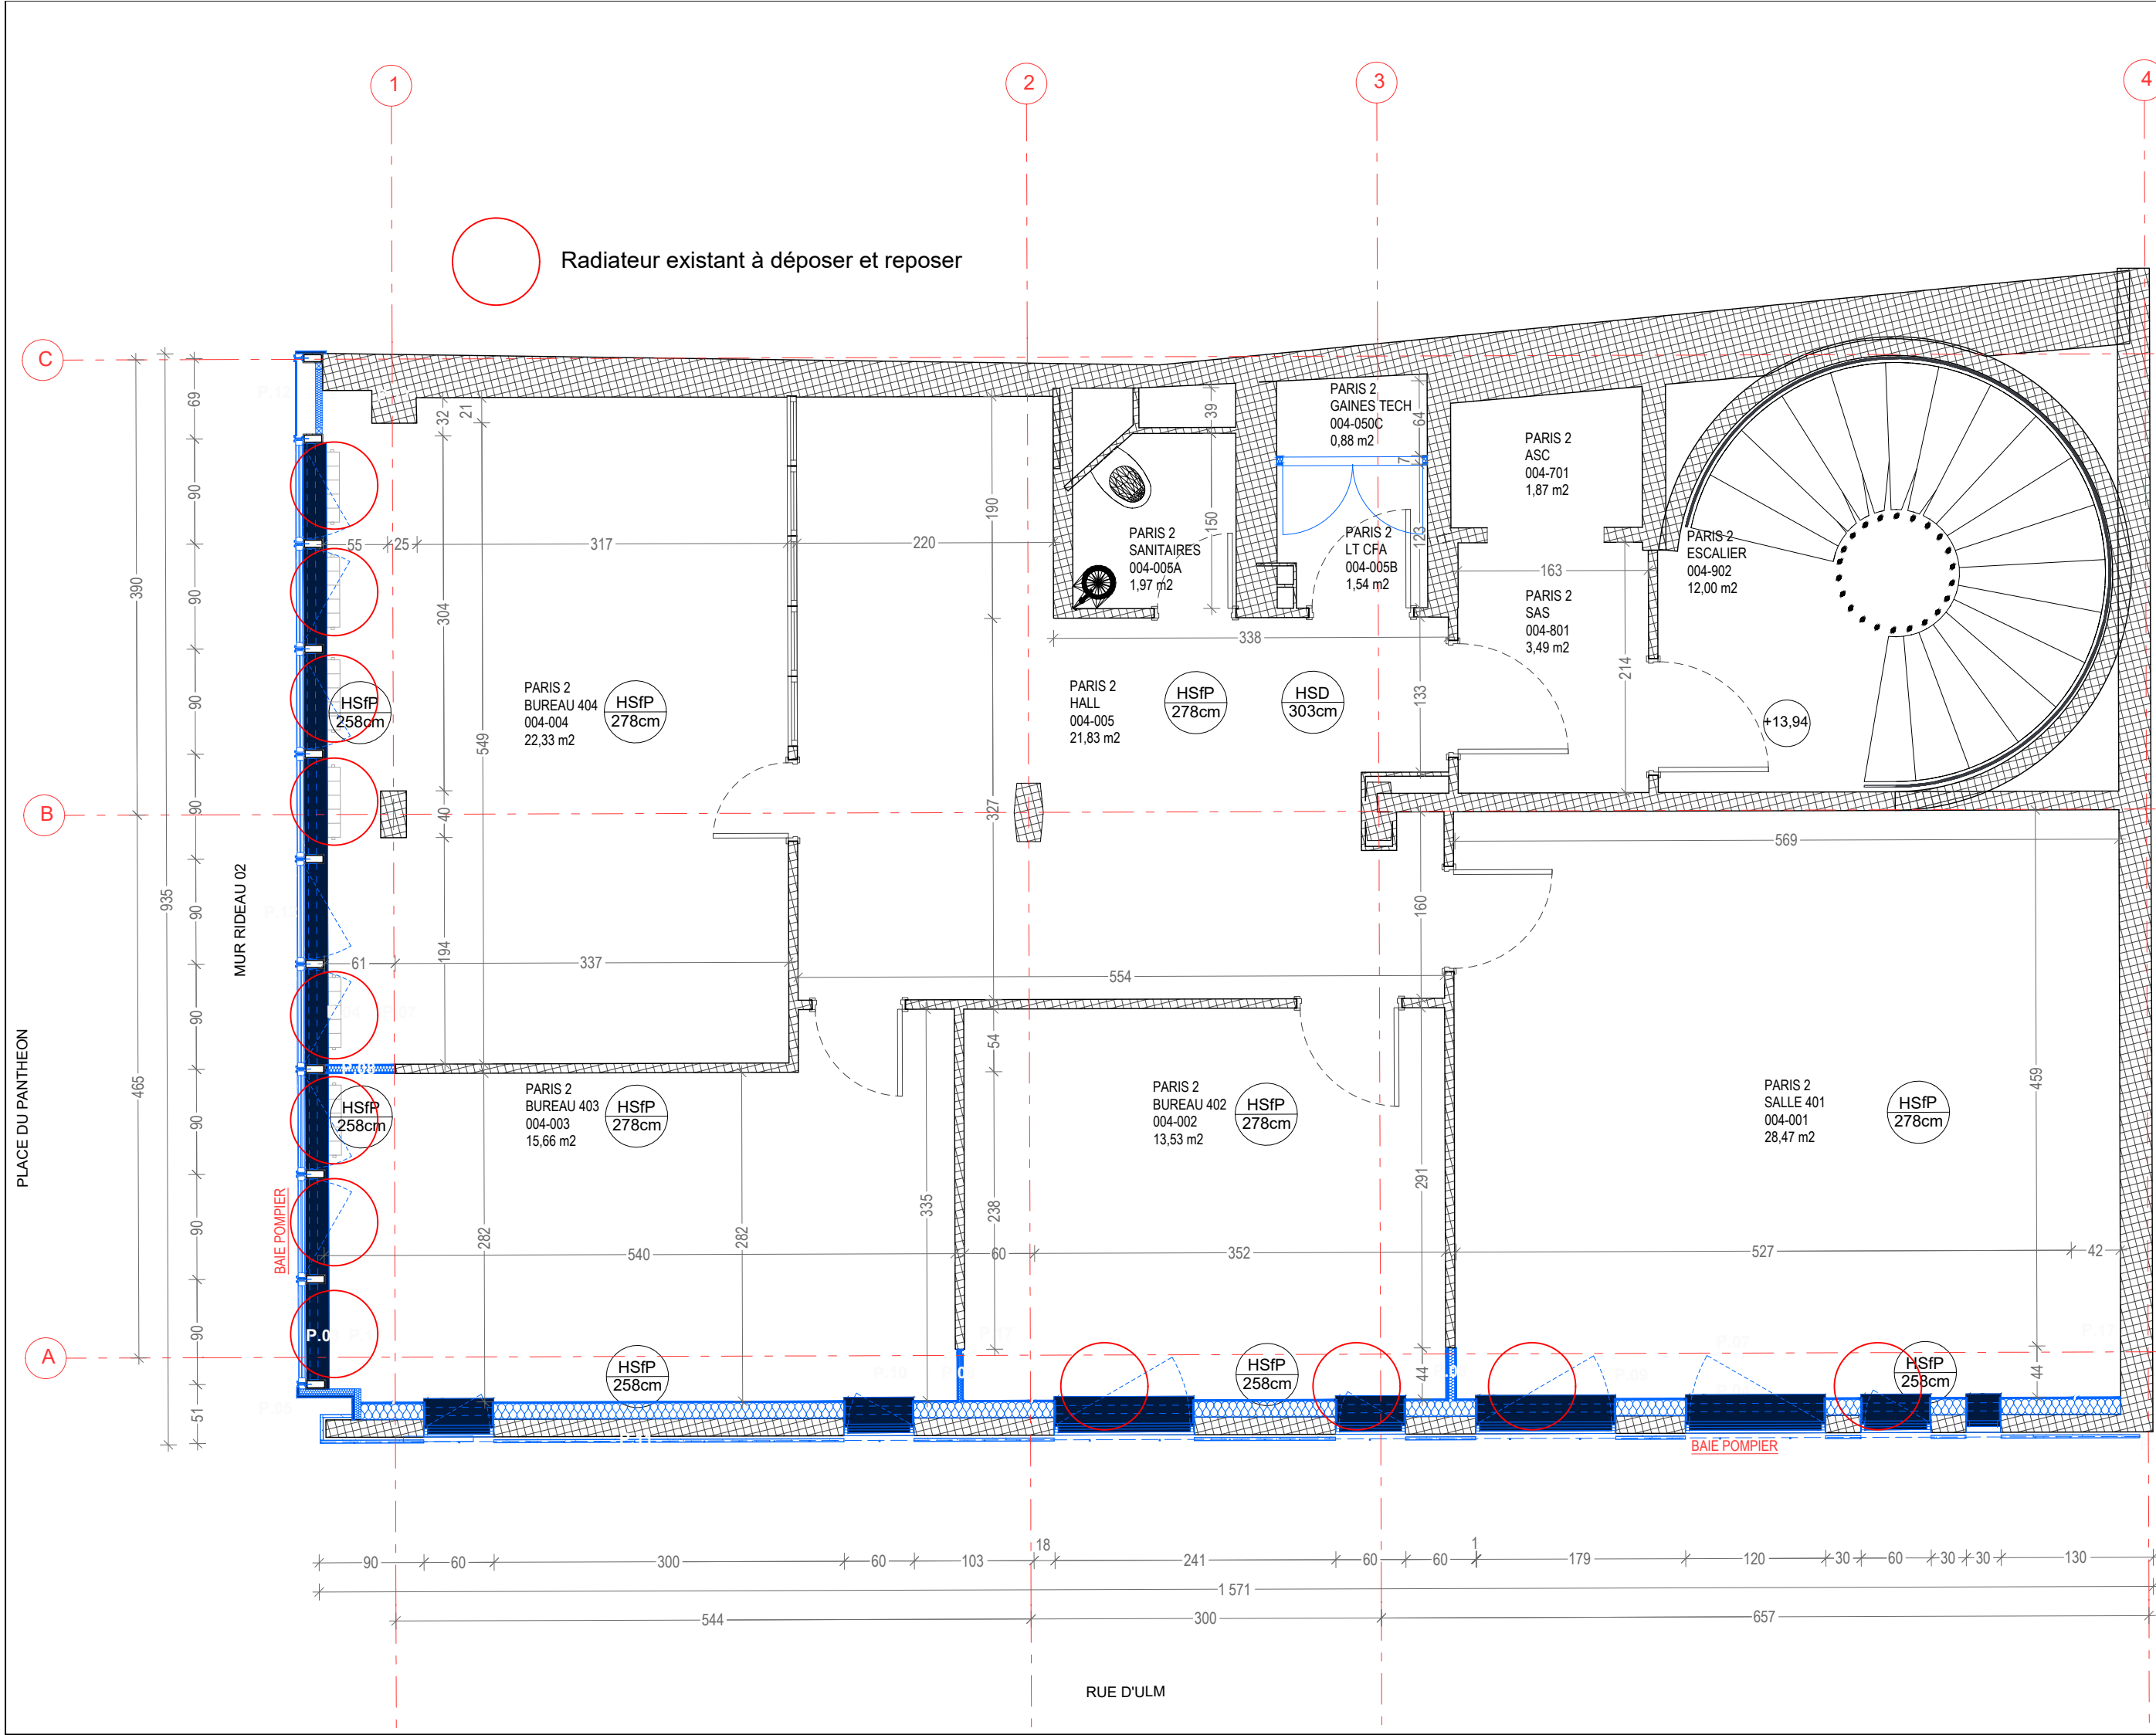

PARIS PANTHEON SORBONNE  
Rénovation des façades du centre ULM

Adresse du projet :  
1 rue d'Ulm  
75005 PARIS

MAITRE D'OUVRAGE

Direction du Patrimoine Immobilier  
12 place du Panthéon, Esc. K4 - 75005 Paris  
Tél: 06 20 58 51 29 - 01 89 68 43 47  
@: gaelle.ricciardi@univ-paris1.fr

MAITRISE D'OEUVRE

Architecte

lemoal lemoal  
40 rue du Château d'Eau - 75010 Paris  
Tél: 01 42 41 25 72 - @: agence@lemoal-lemoal.com

Fluide, Thermique,  
Energie, Environnement

LBE Ingénierie  
101 bis avenue Eugène Delacroix - 91210 Draveil  
Tél: 01 69 48 89 45 - @: accueil@lbei.fr

Bureau de Contrôle

Groupe Aleatec  
60 rue de Melun - 75515 Saint-Augustin  
Tél: 06 75 34 75 80 - @: tristan.marques@groupe-aleatec.com

CSPS

Groupe Aleatec  
60 rue de Melun - 75515 Saint-Augustin  
Tél: 06 03 61 44 25 - @: quentin.henry@groupe-aleatec.com

Date	Indice	Description
06/01/25	0	Plan PROJET

PRO


PLAN CHAUFFAGE R+4

Echelle : 1:50  
Indice : 0  
Format : A3

Date :  
06/01/2025

Pièce :  
CH.02



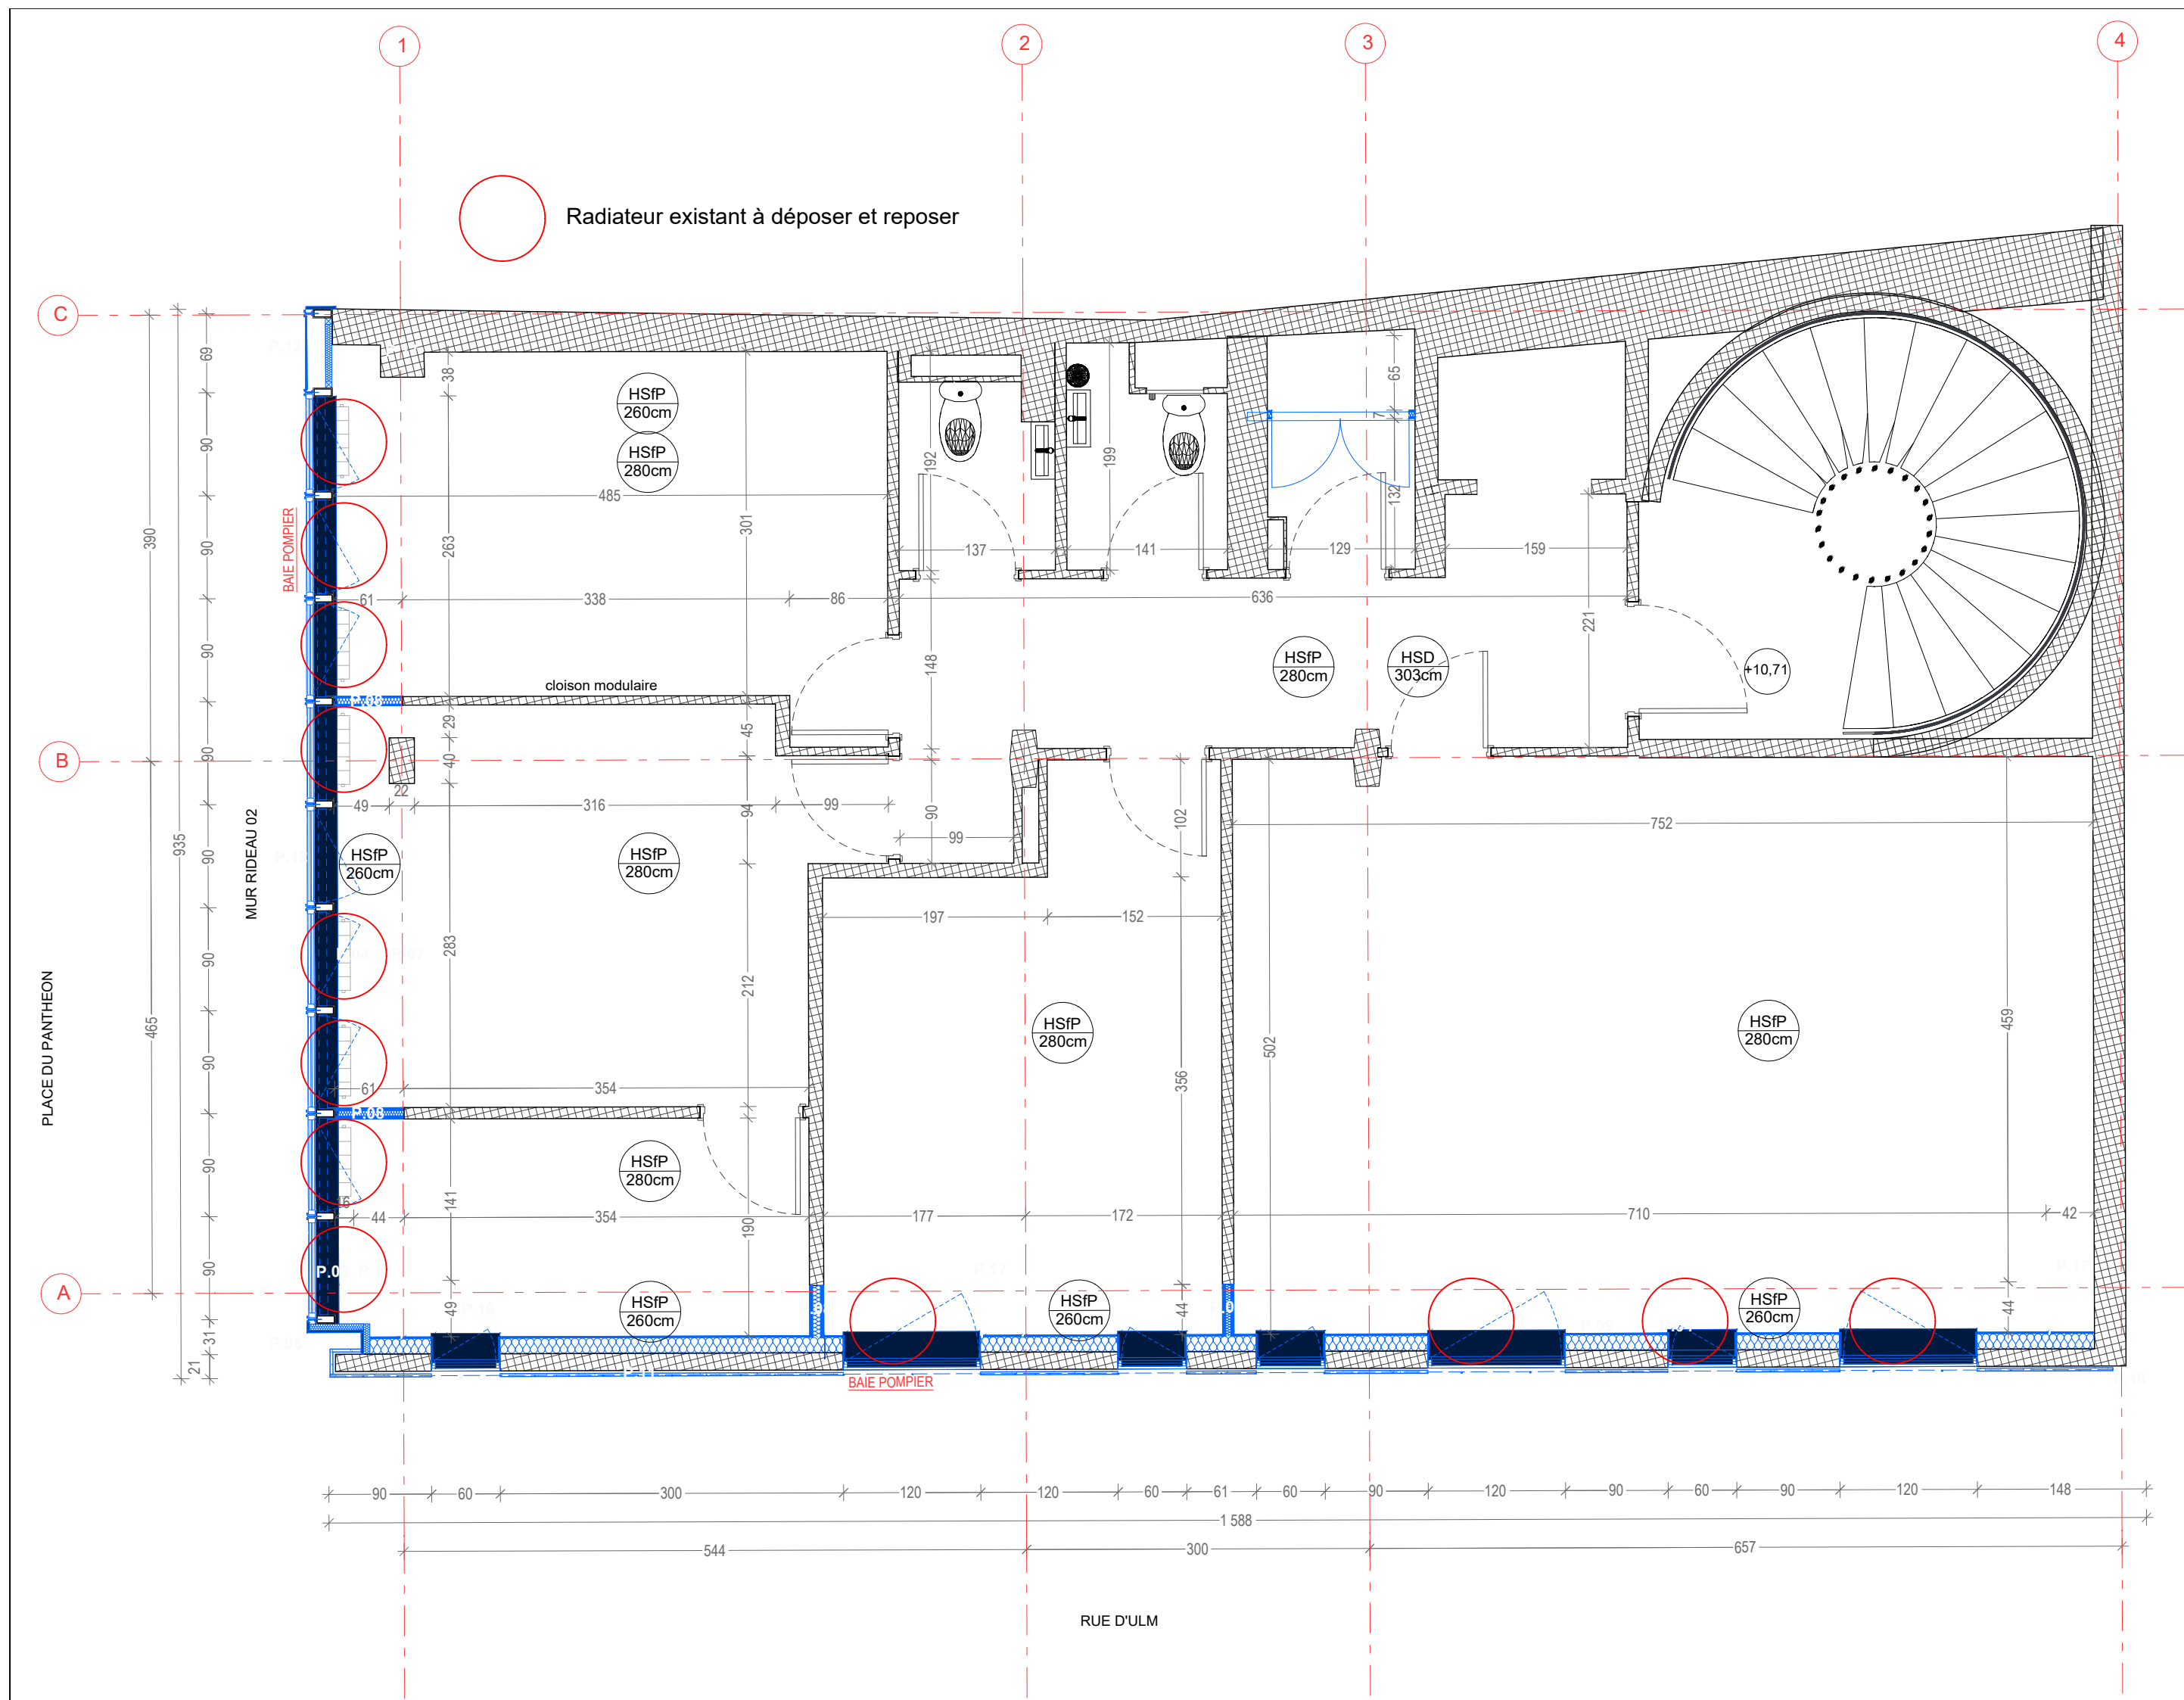

Adresse du projet :  
1 rue d'Ulm  
75005 PARIS

Direction du Patrimoine Immobilier  
12 place du Panthéon, Esc. K4 - 75005 Paris  
Tél: 06 20 58 51 29 - 01 89 68 43 47  
@: gaelle.ricciardi@univ-paris1.fr


**lemaal lemaal**  
40 rue du Château d'Eau - 75010 Paris  
Tél: 01 42 41 25 72 - @: [agence@lemaal-lemaal.com](mailto:agence@lemaal-lemaal.com)

**LBE Ingénierie**  
101 bis avenue Eugène Delacroix - 91210 Draveil  
Tél: 01 69 48 89 45 - @: [accueil@lbei.fr](mailto:accueil@lbei.fr)

**Groupe Aleatec**  
60 rue de Melun - 75515 Saint-Augustin  
Tél: 06 75 34 75 80 - @: [tristan.marques@groupe-aleatec.com](mailto:tristan.marques@groupe-aleatec.com)

Groupe Aleatec  
60 rue de Melun - 75515 Saint-Augustin  
Tél: 06 03 61 44 25 - @: [quentin.henry@groupe-aleatec.com](mailto:quentin.henry@groupe-aleatec.com)

[illegible]

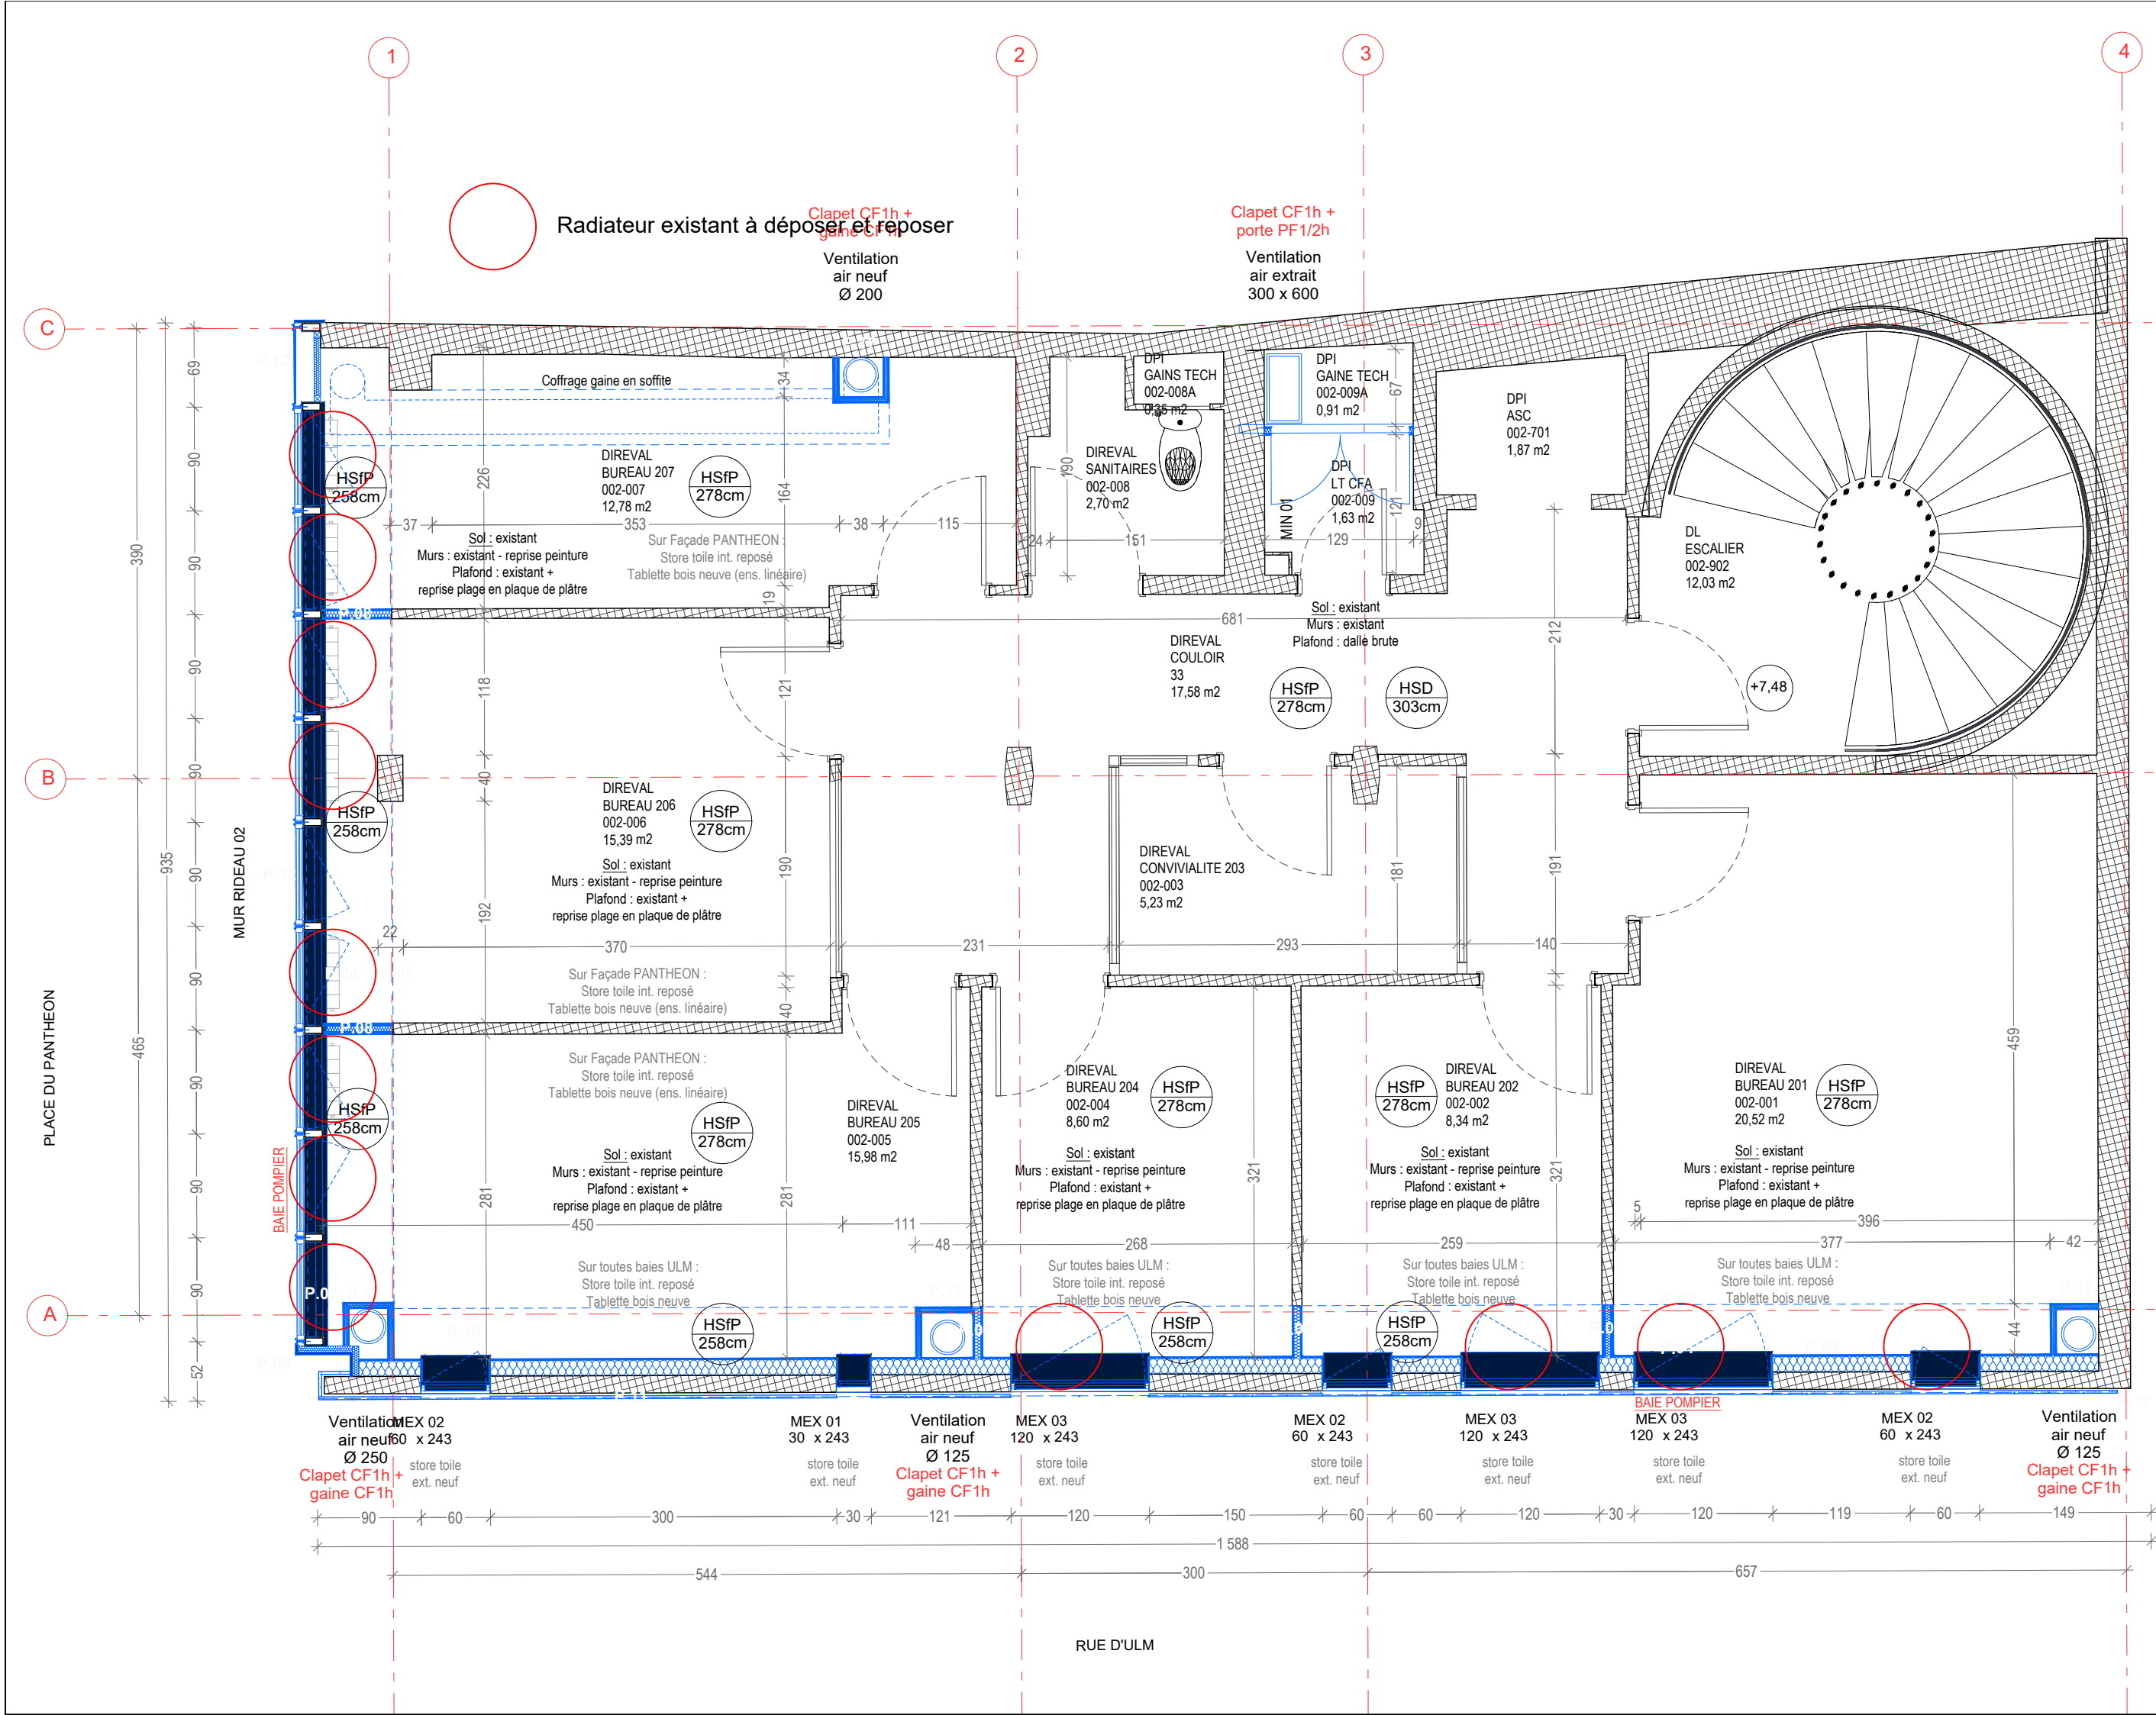

PARIS PANTHEON SORBONNE

Rénovation des façades du centre ULM

Adresse du projet :

1 rue d'Ulm

75005 PARIS

MAITRE D'OUVRAGE

Direction du Patrimoine Immobilier

12 place du Panthéon, Esc. K4 - 75005 Paris

Tél: 06 20 58 51 29 - 01 89 68 43 47

@: gaelle.ricciardi@univ-paris1.fr

MAITRISE D'OEUVRE

Architecte

lemoal lemoal

40 rue du Château d'Eau - 75010 Paris

Tél: 01 42 41 25 72 - @: agence@lemoal-lemoal.com

Fluide, Thermique, Energie, Environnement

LBE Ingénierie

101 bis avenue Eugène Delacroix - 91210 Draveil

Tél: 01 69 48 89 45 - @: accueil@lbei.fr

Bureau de Contrôle

Groupe Aleatec

60 rue de Melun - 75515 Saint-Augustin

Tél: 06 75 34 75 80 - @: tristan.marques@groupe-aleatec.com

CSPS

Groupe Aleatec

60 rue de Melun - 75515 Saint-Augustin

Tél: 06 03 61 44 25 - @: quentin.henry@groupe-aleatec.com

Date	Indice	Description
06/01/25	0	Plan PROJET

PRO

PLAN CHAUFFAGE R+2

Echelle : 1:50

Indice : 0

Format : A3


Date :

06/01/2025


Pièce :

CH.04



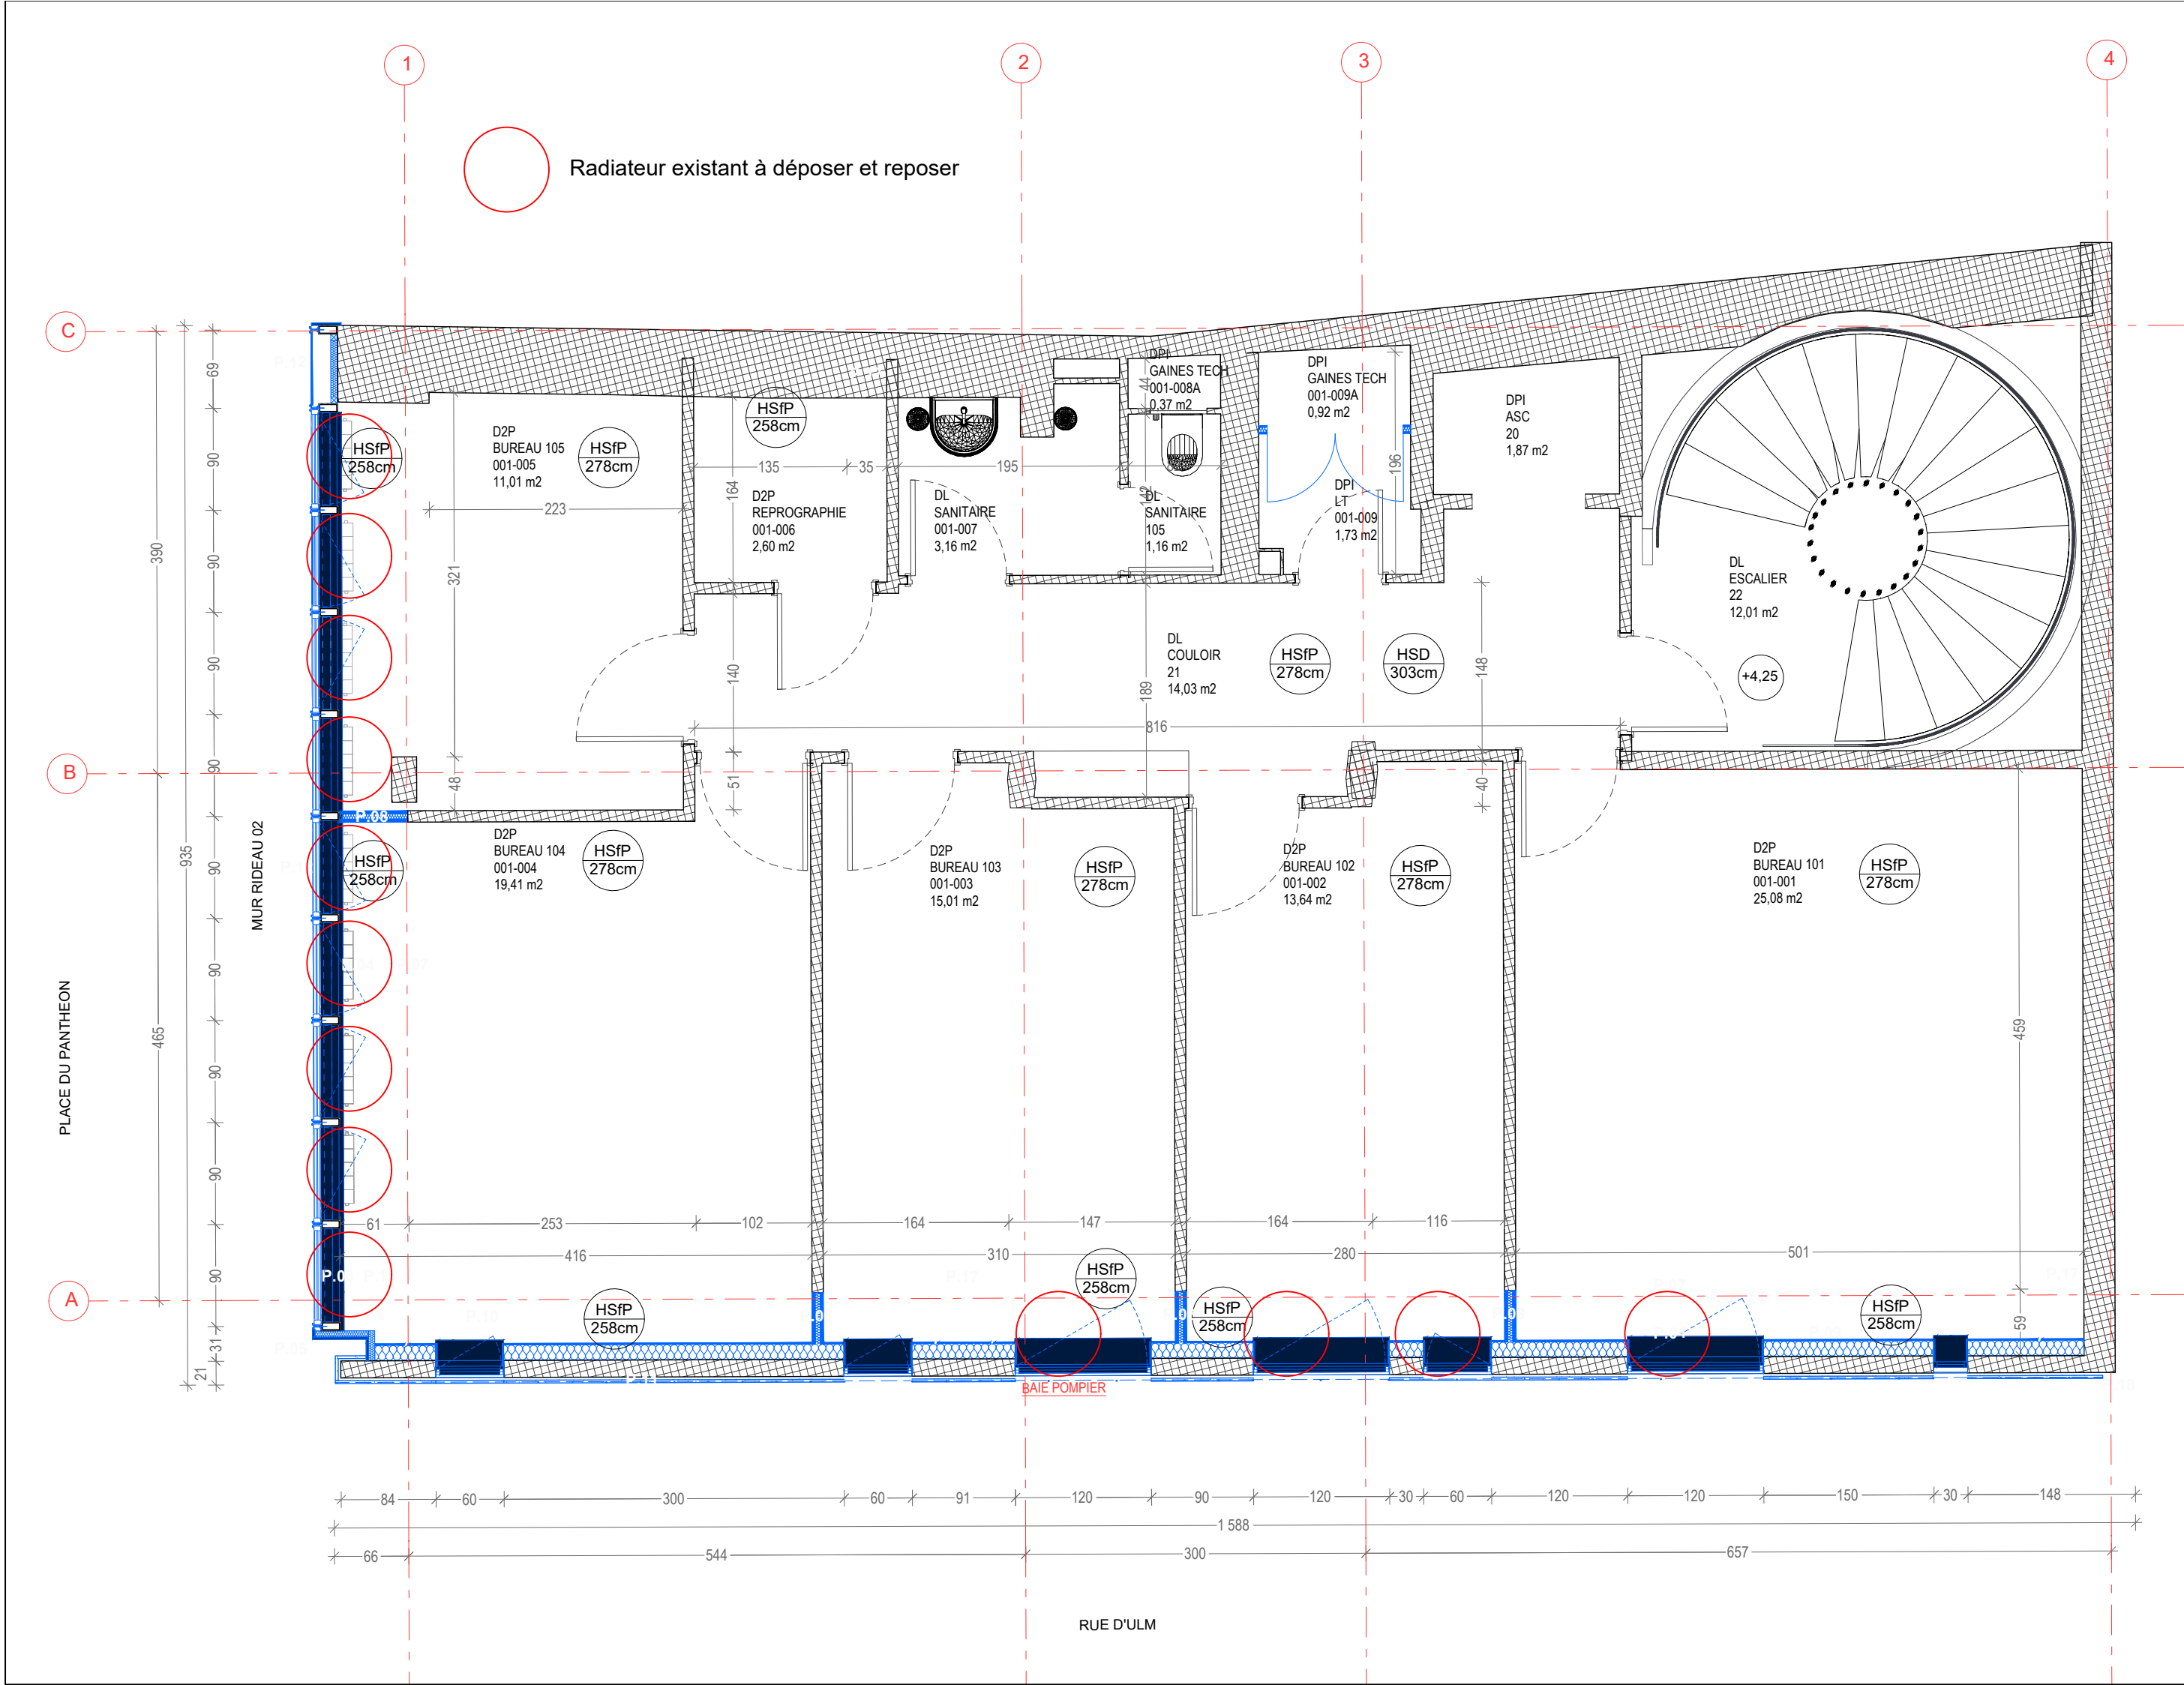

		PARIS PANTHEON SORBONNE Rénovation des façades du centre ULM	
		Adresse du projet : 1 rue d'Ulm 75005 PARIS	
MAITRE D'OUVRAGE			
Direction du Patrimoine Immobilier 12 place du Panthéon, Esc. K4 - 75005 Paris Tél: 06 20 58 51 29 - 01 89 68 43 47 @: gaelle.ricciardi@univ-paris1.fr			
MAITRISE D'OEUVRE			
Architecte		lemoal lemoal 40 rue du Château d'Eau - 75010 Paris Tél: 01 42 41 25 72 - @: agence@lemoal-lemoal.com	
Fluide, Thermique, Energie, Environnement		LBE Ingénierie 101 bis avenue Eugène Delacroix - 91210 Draveil Tél: 01 69 48 89 45 - @: accueil@lbei.fr	
Bureau de Contrôle		Groupe Aleatec 60 rue de Melun - 75515 Saint-Augustin Tél: 06 75 34 75 80 - @: tristan.marques@groupe-aleatec.com	
CSPS		Groupe Aleatec 60 rue de Melun - 75515 Saint-Augustin Tél: 06 03 61 44 25 - @: quentin.henry@groupe-aleatec.com	
Date	Indice	Description	
06/01/25	0	Plan PROJET	
PRO			
PLAN CHAUFFAGE R+1		Echelle : 1:50	Date : 06/01/2025
		Indice : 0	
		Format : A3	Pièce : CH.05

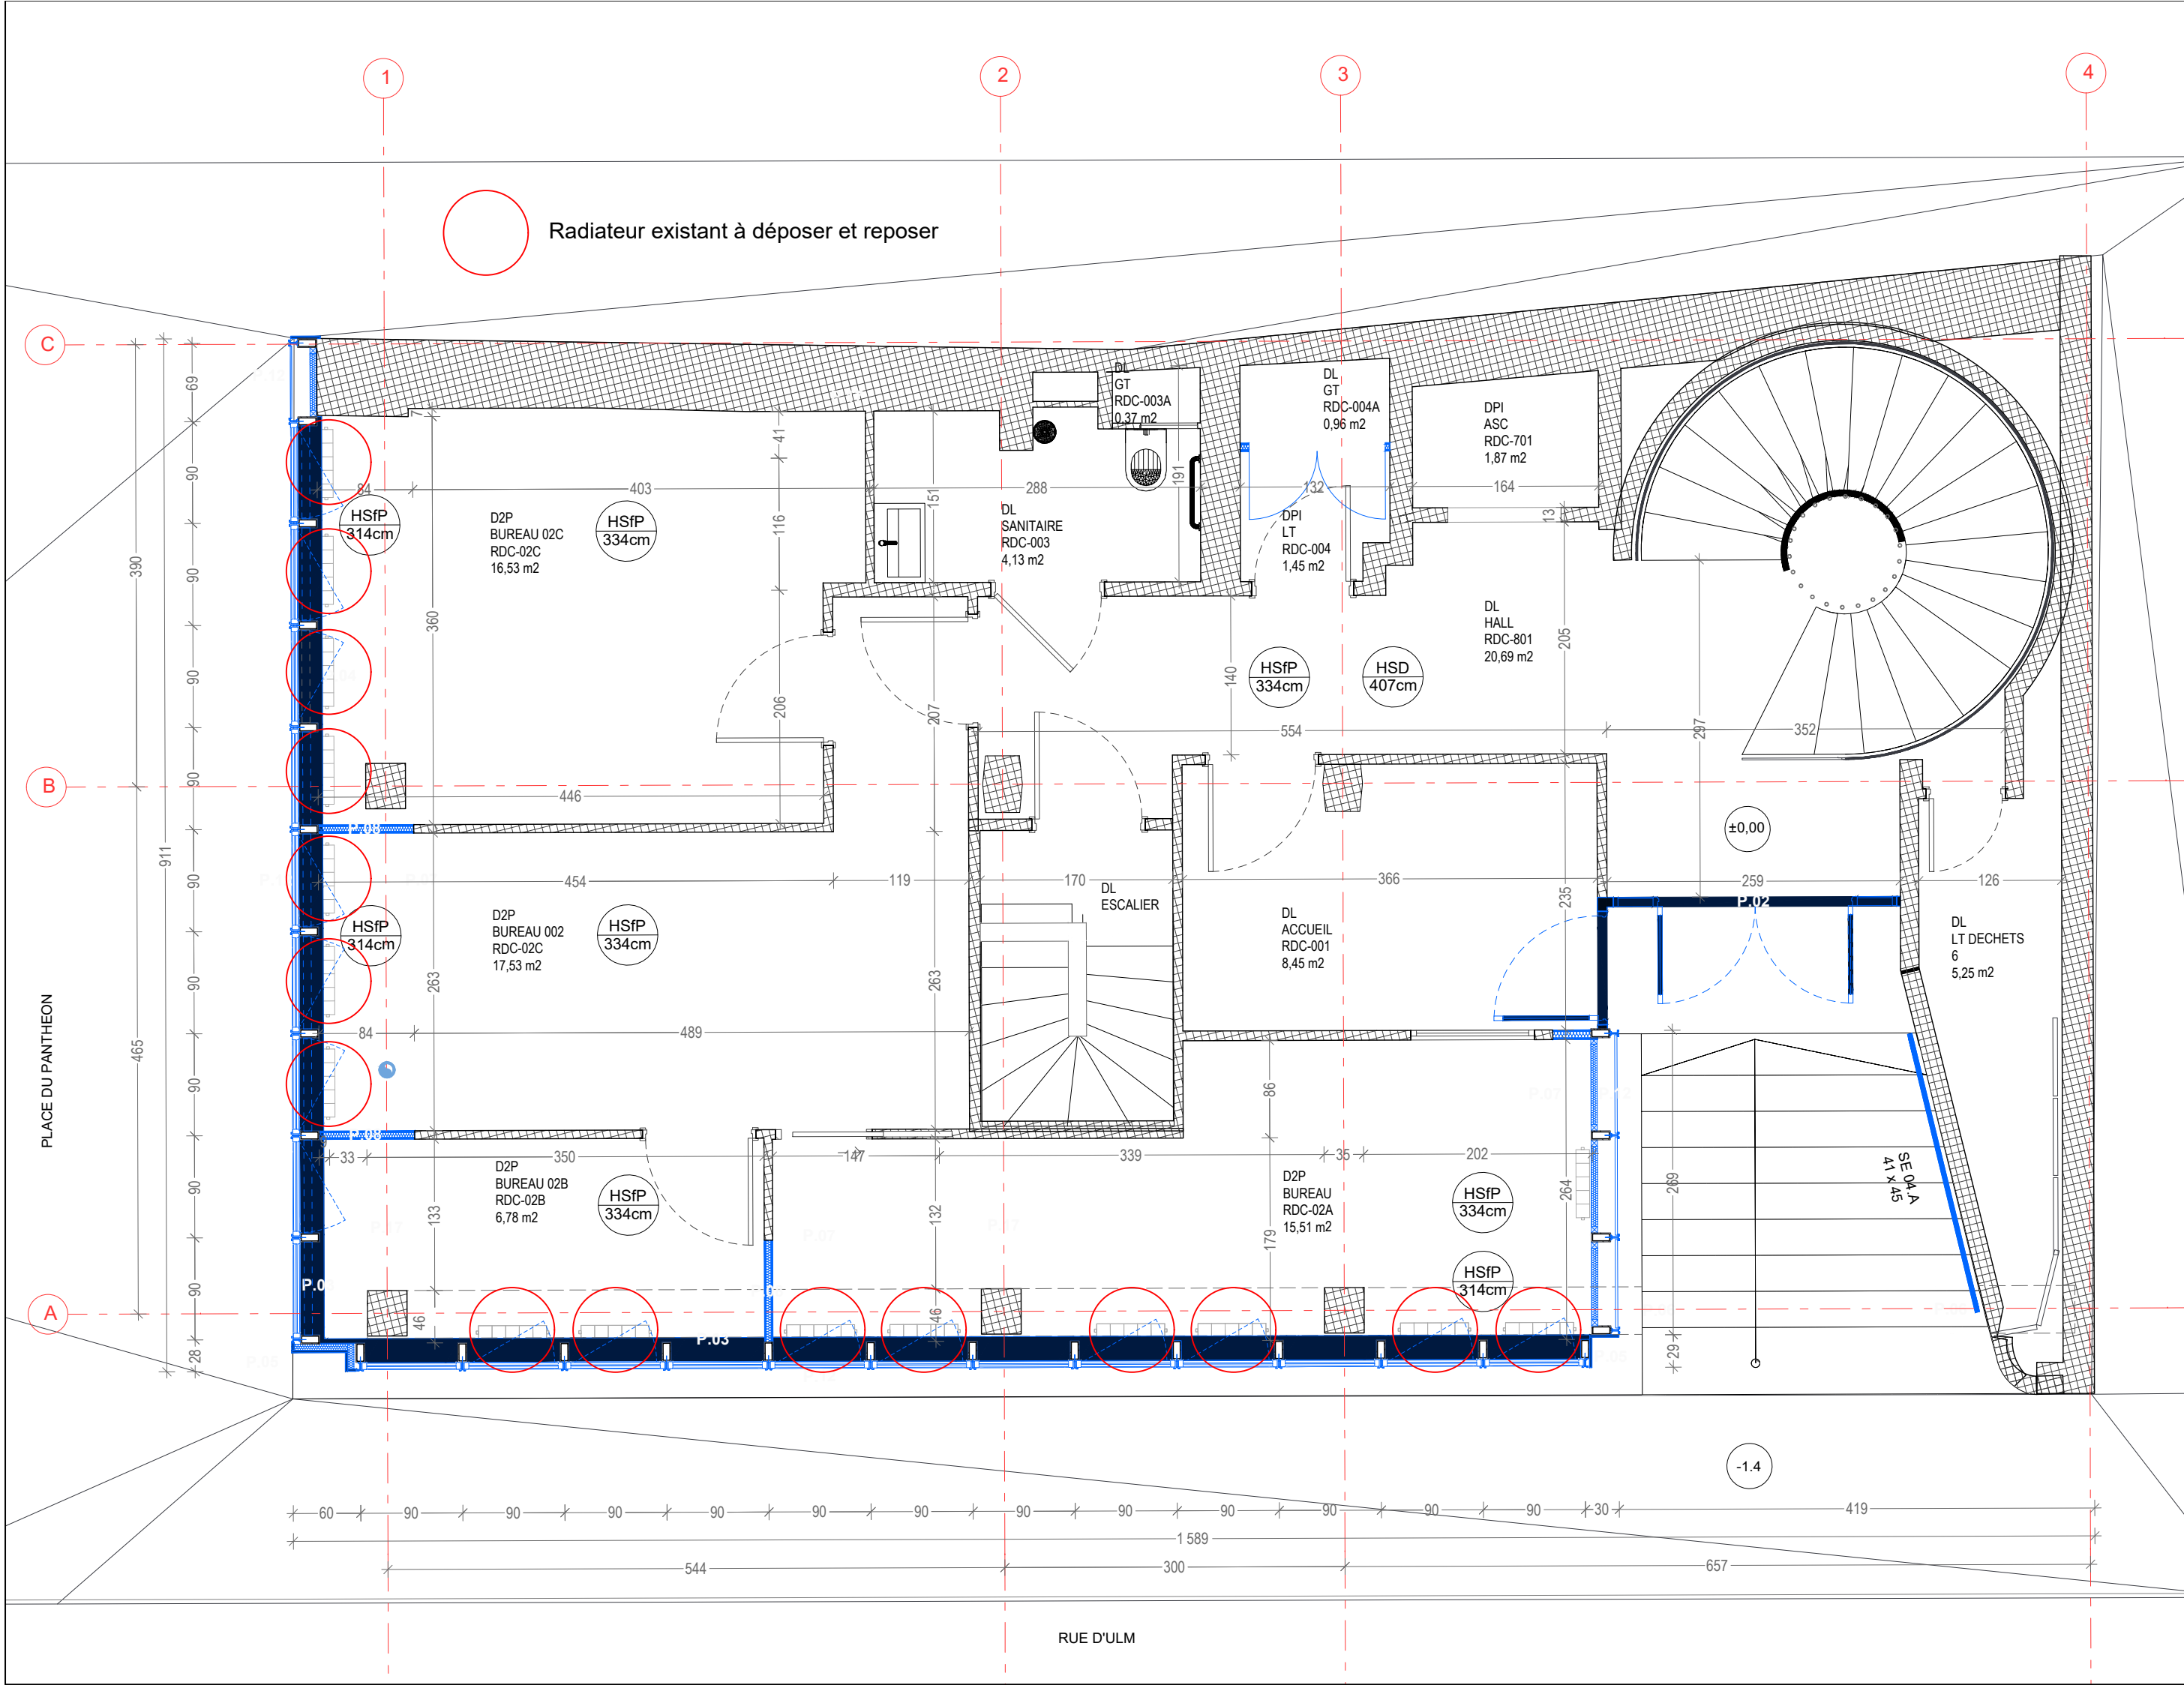

PARIS PANTHEON SORBONNE  
Rénovation des façades du centre ULM

Adresse du projet :  
1 rue d'Ulm  
75005 PARIS

MAITRE D'OUVRAGE

Direction du Patrimoine Immobilier  
12 place du Panthéon, Esc. K4 - 75005 Paris  
Tél: 06 20 58 51 29 - 01 89 68 43 47  
@: gaelle.ricciardi@univ-paris1.fr

MAITRISE D'OEUVRE

Architecte

lemoal lemoal  
40 rue du Château d'Eau - 75010 Paris  
Tél: 01 42 41 25 72 - @: agence@lemoal-lemoal.com

Fluide, Thermique,  
Energie, Environnement

LBE Ingénierie  
101 bis avenue Eugène Delacroix - 91210 Draveil  
Tél: 01 69 48 89 45 - @: accueil@lbei.fr

Bureau de Contrôle

Groupe Aleatec  
60 rue de Melun - 75515 Saint-Augustin  
Tél: 06 75 34 75 80 - @: tristan.marques@groupe-aleatec.com

CSPS

Groupe Aleatec  
60 rue de Melun - 75515 Saint-Augustin  
Tél: 06 03 61 44 25 - @: quentin.henry@groupe-aleatec.com

Date	Indice	Description
06/01/25	0	Plan PROJET

PRO			
PLAN CHAUFFAGE RDC	Echelle : 1:50	Date :	Pièce :
	Indice : 0	06/01/2025	CH.06
	Format : A3		