




		PARIS PANTHEON SORBONNE Rénovation des façades du centre ULM	
		Adresse du projet : 1 rue d'Ulm 75005 PARIS	
MAITRE D'OUVRAGE			
Direction du Patrimoine Immobilier 12 place du Panthéon, Esc. K4 - 75005 Paris Tél: 06 20 58 51 29 - 01 89 68 43 47 @: gaelle.ricciardi@univ-paris1.fr			
MAITRISE D'OEUVRE			
Architecte		lemoal lemoal 40 rue du Château d'Eau - 75010 Paris Tél: 01 42 41 25 72 - @: agence@lemoal-lemoal.com	
Fluide, Thermique, Energie, Environnement		LBE Ingénierie 101 bis avenue Eugène Delacroix - 91210 Draveil Tél: 01 69 48 89 45 - @: accueil@lbei.fr	
Bureau de Contrôle		Groupe Aleatec 60 rue de Melun - 75515 Saint-Augustin Tél: 06 75 34 75 80 - @: tristan.marques@groupe-aleatec.com	
CSPS		Groupe Aleatec 60 rue de Melun - 75515 Saint-Augustin Tél: 06 03 61 44 25 - @: quentin.henry@groupe-aleatec.com	
Date	Indice	Description	
06/01/25	0	Plan PROJET	
PRO			
PLAN VENTILATION TOITURE TERRASSE		Echelle : 1:50	Date :
		Indice : 0	06/01/2025
		Format : A3	Pièce : VE.01

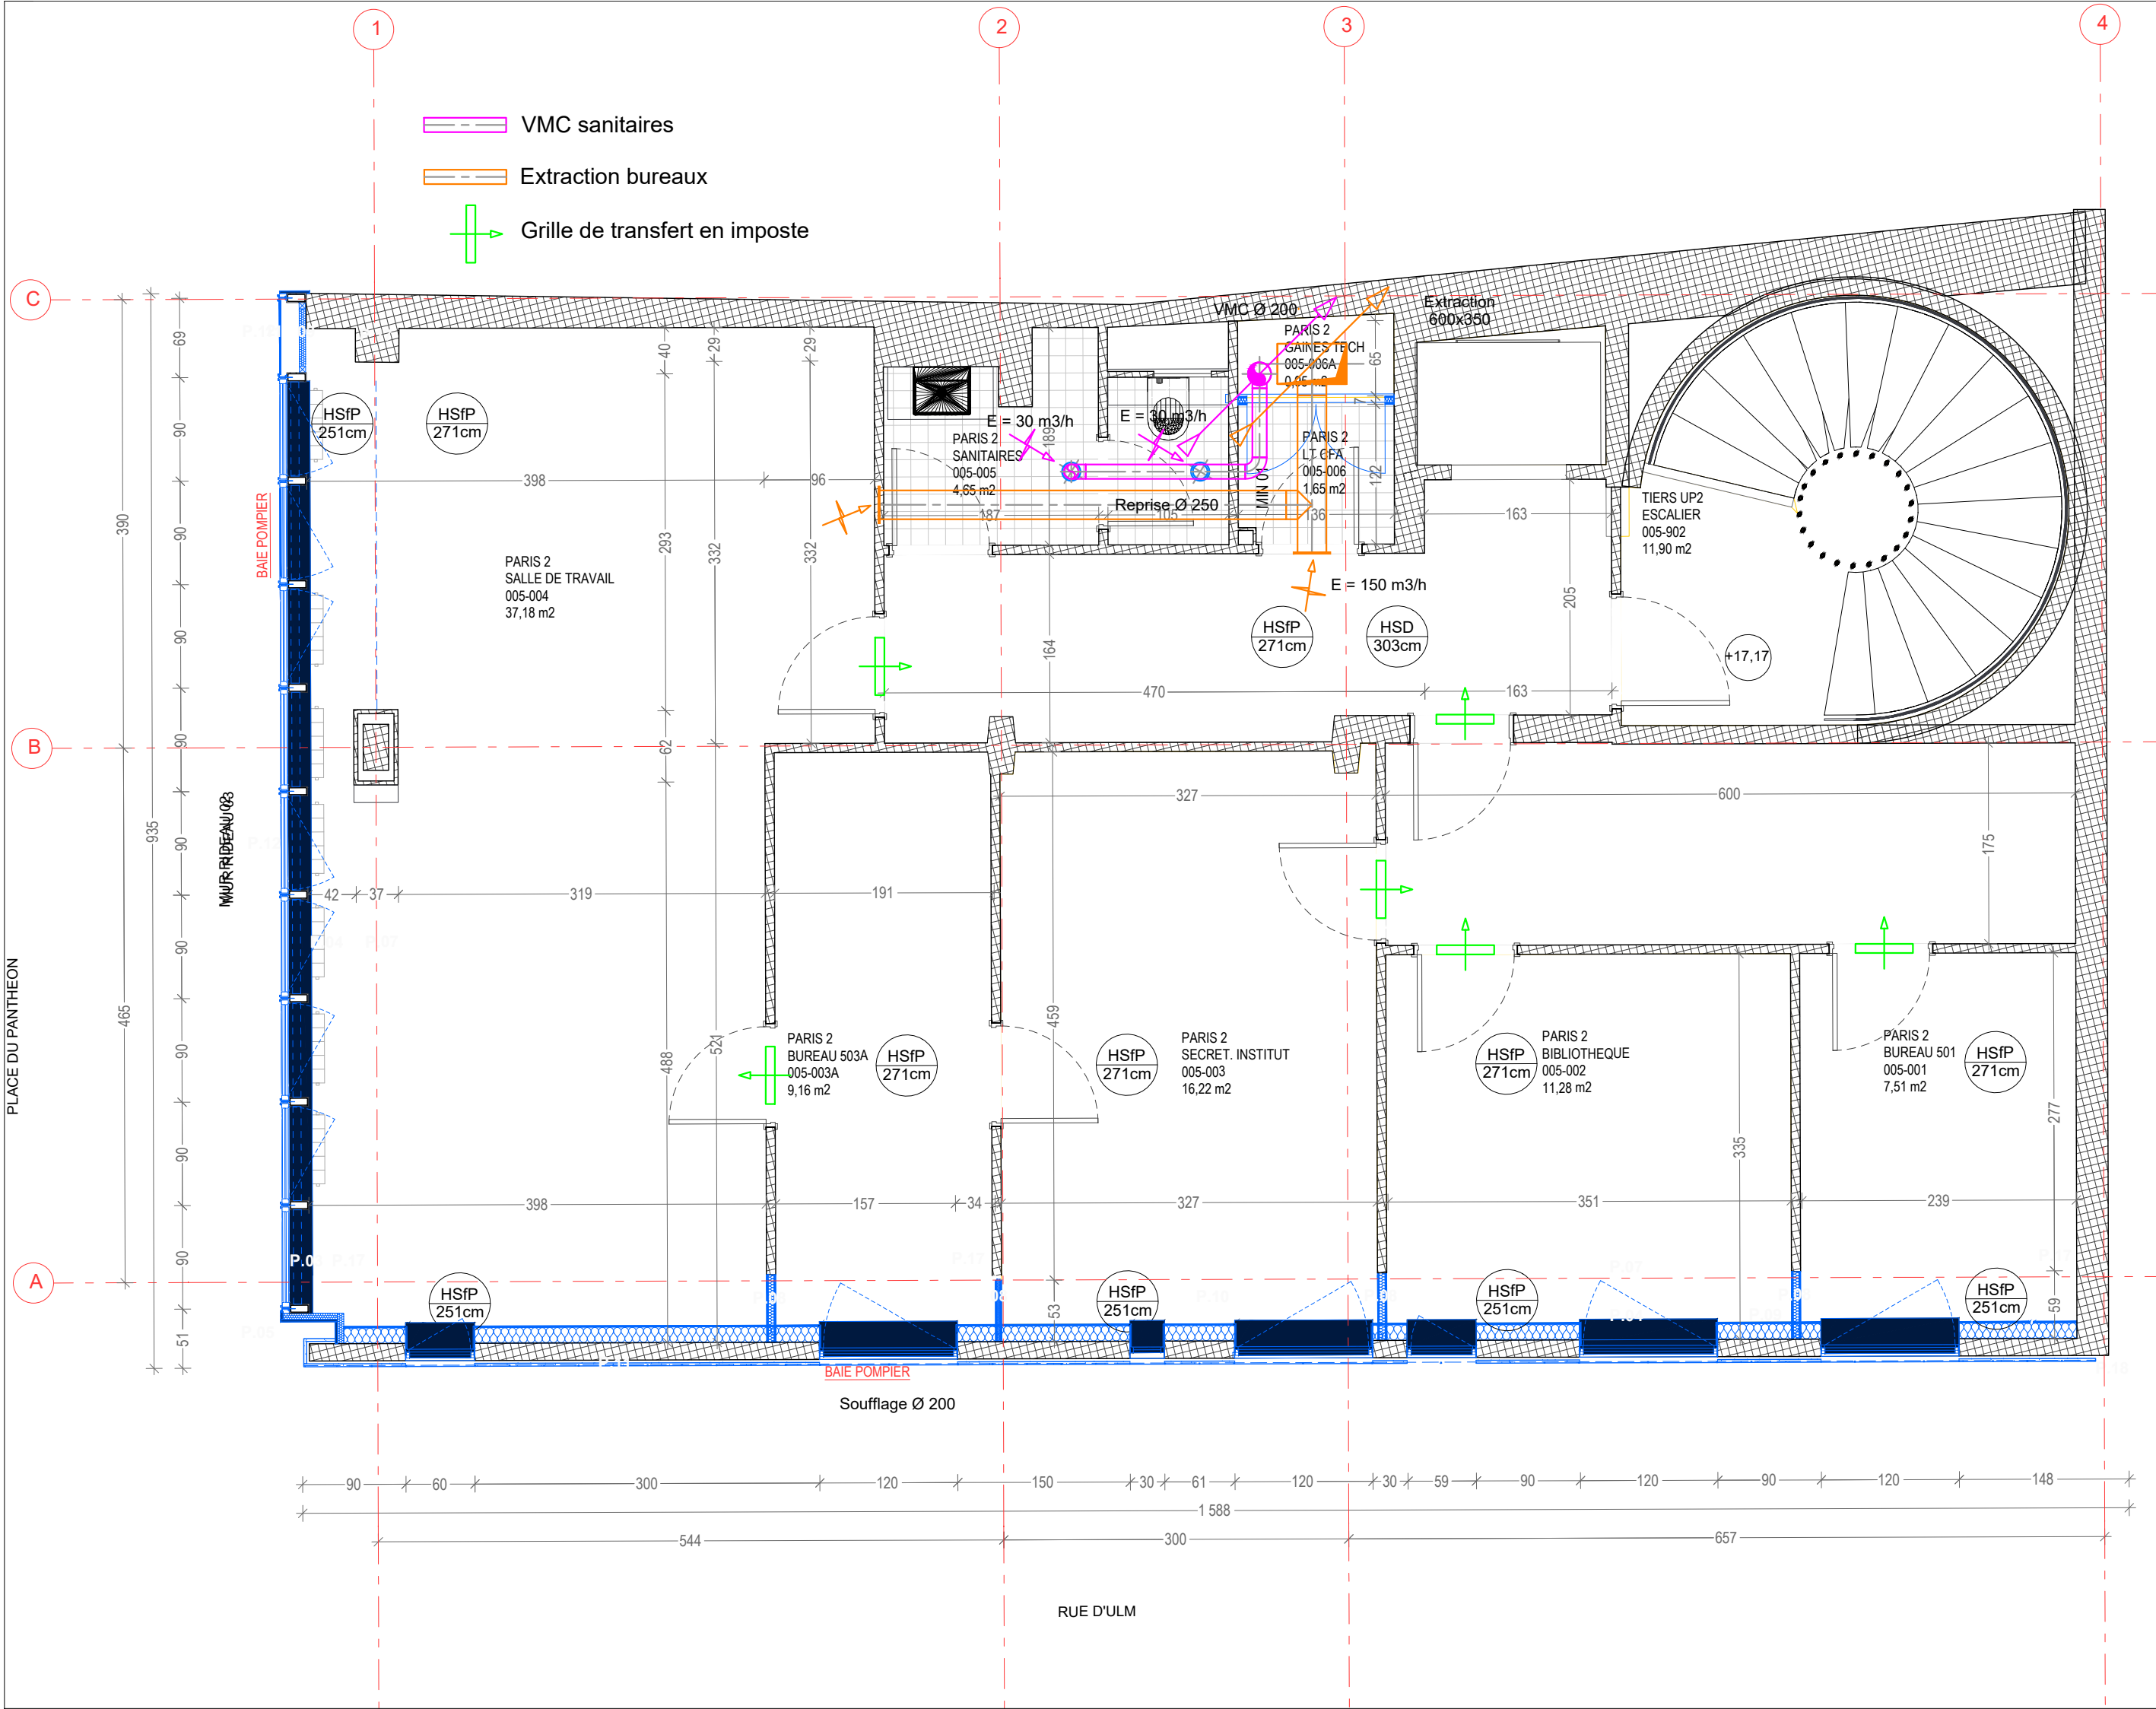


		PARIS PANTHEON SORBONNE Rénovation des façades du centre ULM		
		Adresse du projet : 1 rue d'Ulm 75005 PARIS		
MAITRE D'OUVRAGE				
Direction du Patrimoine Immobilier 12 place du Panthéon, Esc. K4 - 75005 Paris Tél: 06 20 58 51 29 - 01 89 68 43 47 @: gaelle.ricciardi@univ-paris1.fr				
MAITRISE D'OEUVRE				
Architecte		lemoal lemoal 40 rue du Château d'Eau - 75010 Paris Tél: 01 42 41 25 72 - @: agence@lemoal-lemoal.com		
Fluide, Thermique, Energie, Environnement		LBE Ingénierie 101 bis avenue Eugène Delacroix - 91210 Draveil Tél: 01 69 48 89 45 - @: accueil@lbei.fr		
Bureau de Contrôle		Groupe Aleatec 60 rue de Melun - 75515 Saint-Augustin Tél: 06 75 34 75 80 - @: tristan.marques@groupe-aleatec.com		
CSPS		Groupe Aleatec 60 rue de Melun - 75515 Saint-Augustin Tél: 06 03 61 44 25 - @: quentin.henry@groupe-aleatec.com		
Date	Indice	Description		
06/01/25	0	Plan PROJET		
PRO				
PLAN VENTILATION R+5		Echelle : 1:50	Date : 06/01/2025	
		Indice : 0		Pièce : VE.02
		Format : A3		

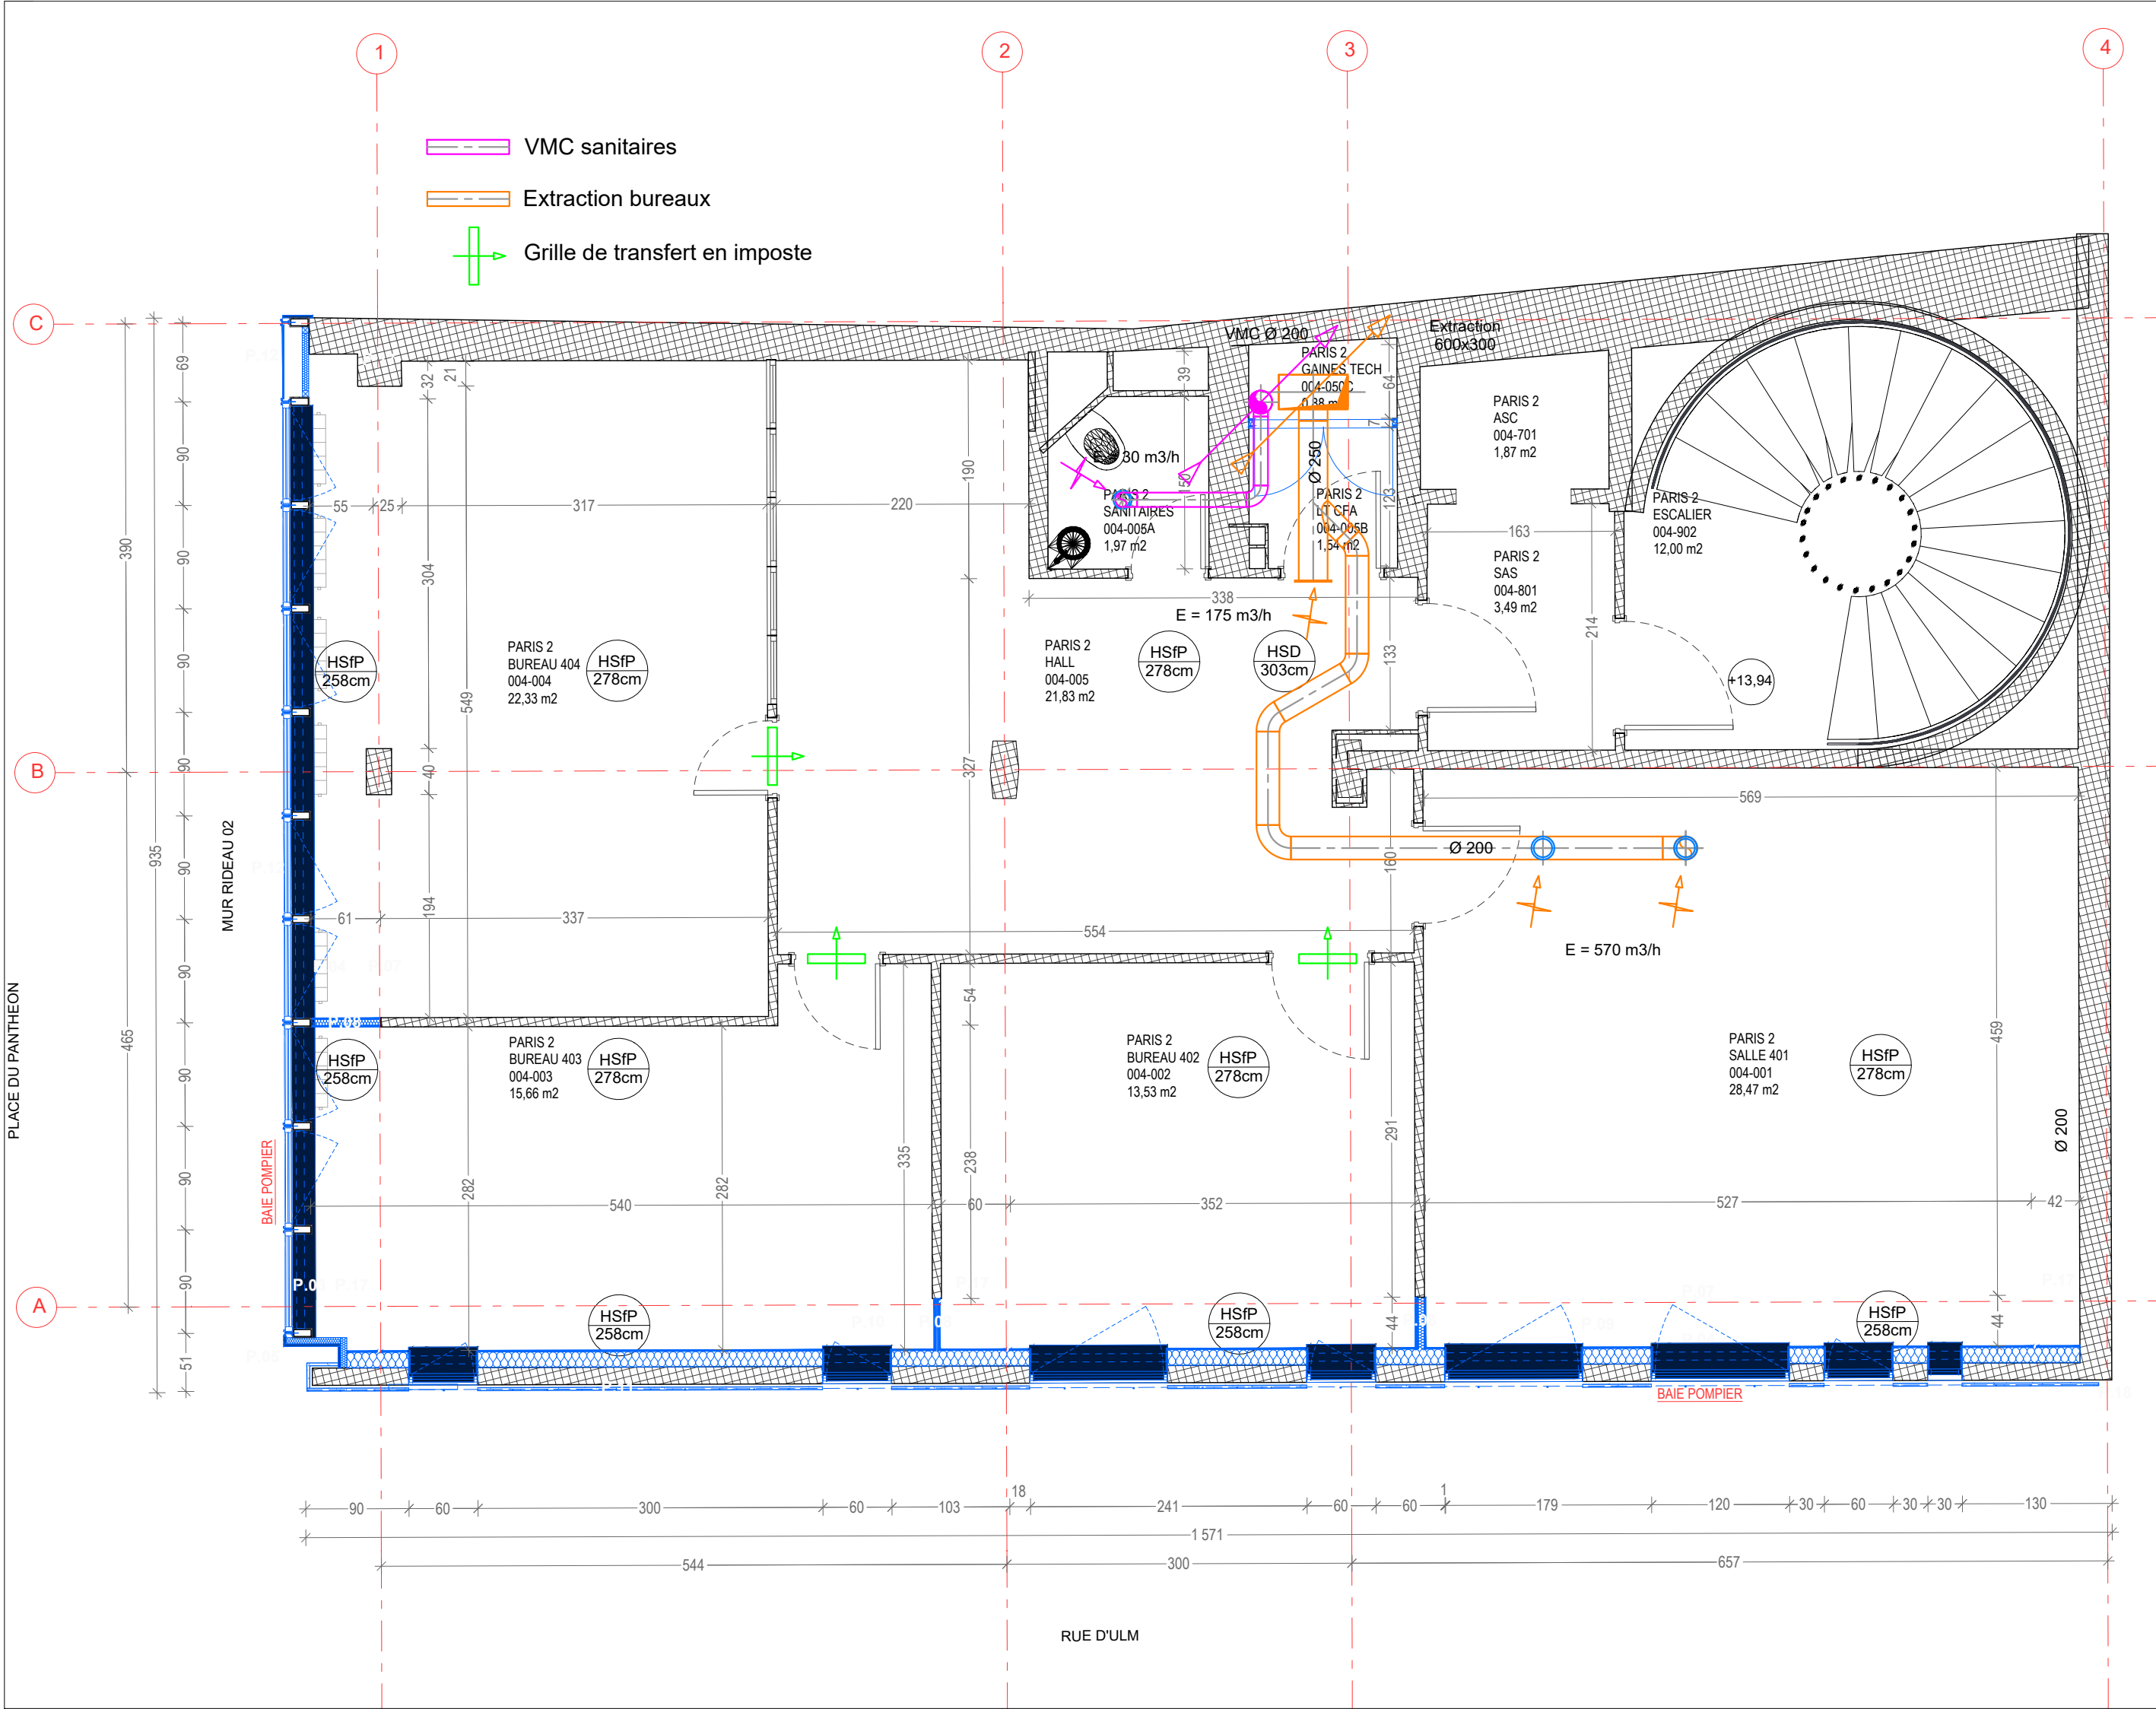


		PARIS PANTHEON SORBONNE Rénovation des façades du centre ULM		
		Adresse du projet : 1 rue d'Ulm 75005 PARIS		
MAITRE D'OUVRAGE				
Direction du Patrimoine Immobilier 12 place du Panthéon, Esc. K4 - 75005 Paris Tél: 06 20 58 51 29 - 01 89 68 43 47 @: gaelle.ricciardi@univ-paris1.fr				
MAITRISE D'OEUVRE				
Architecte		lemoal lemoal 40 rue du Château d'Eau - 75010 Paris Tél: 01 42 41 25 72 - @: agence@lemoal-lemoal.com		
Fluide, Thermique, Energie, Environnement		LBE Ingénierie 101 bis avenue Eugène Delacroix - 91210 Draveil Tél: 01 69 48 89 45 - @: accueil@lbei.fr		
Bureau de Contrôle		Groupe Aleatec 60 rue de Melun - 75515 Saint-Augustin Tél: 06 75 34 75 80 - @: tristan.marques@groupe-aleatec.com		
CSPS		Groupe Aleatec 60 rue de Melun - 75515 Saint-Augustin Tél: 06 03 61 44 25 - @: quentin.henry@groupe-aleatec.com		
Date	Indice	Description		
06/01/25	0	Plan PROJET		
PRO				
PLAN VENTILATION R+4		Echelle : 1:50	Date : 06/01/2025	
		Indice : 0		Pièce : VE.03
		Format : A3		

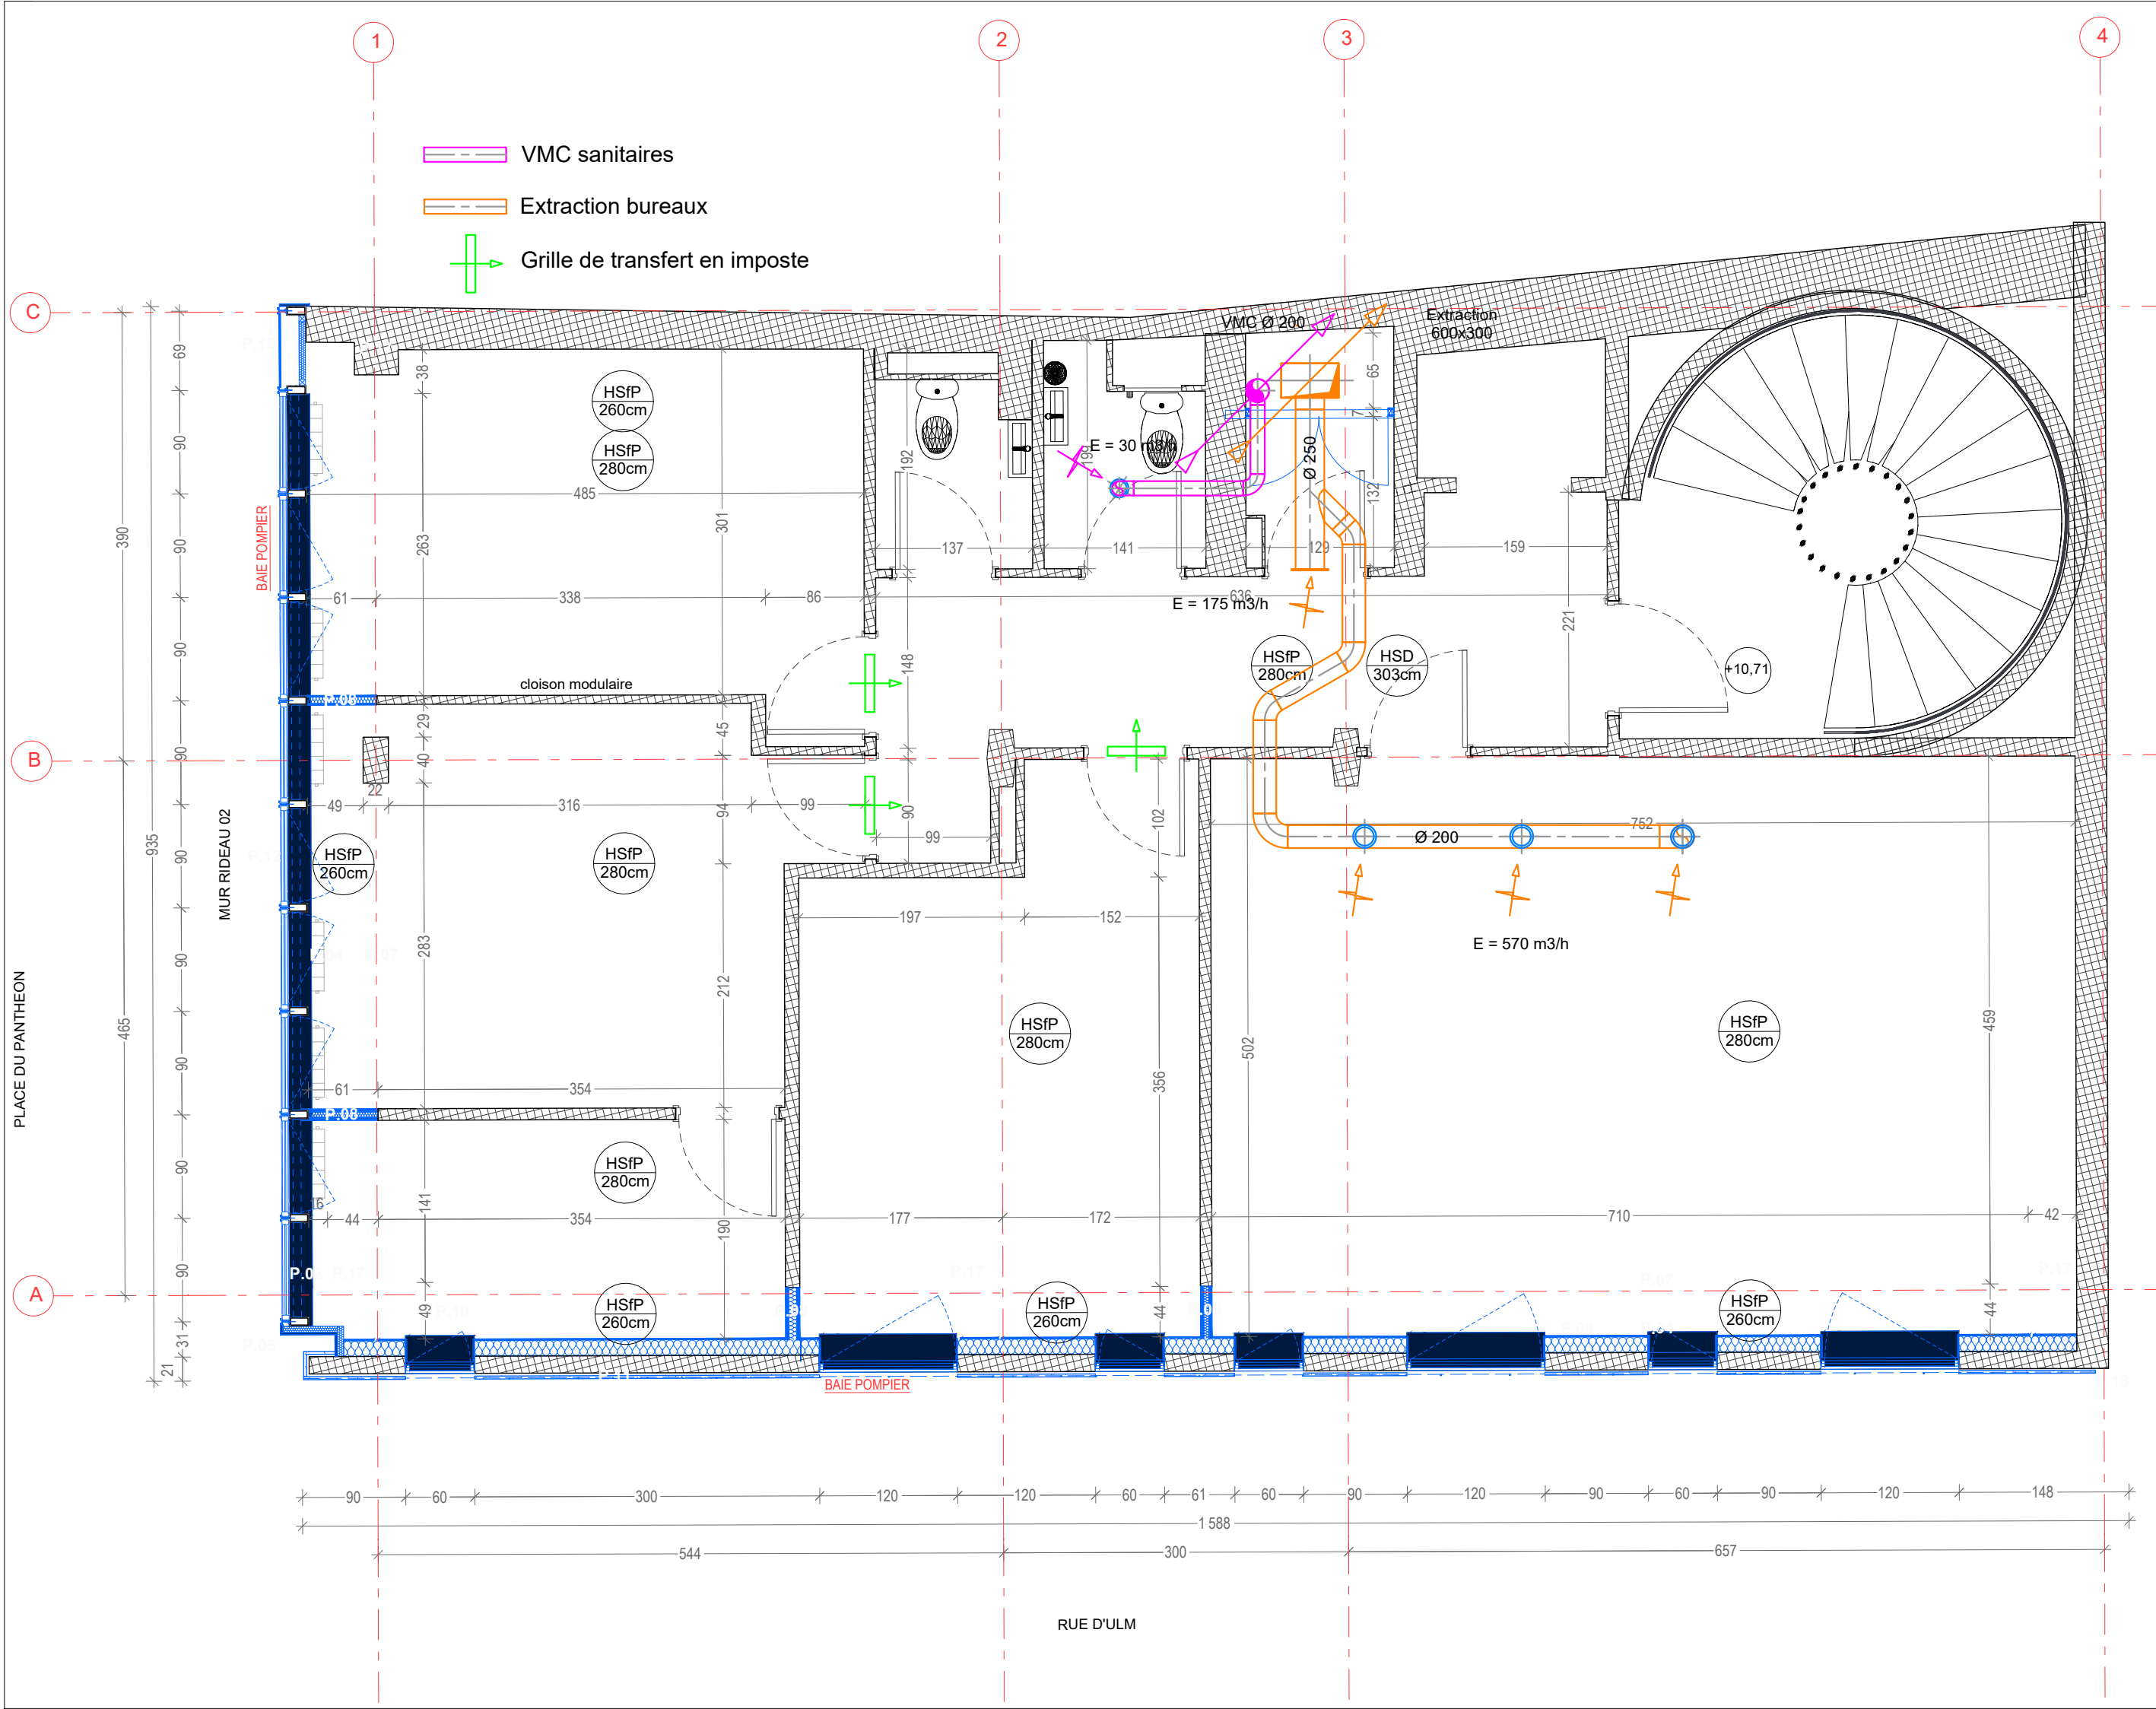


		PARIS PANTHEON SORBONNE Rénovation des façades du centre ULM		
		Adresse du projet : 1 rue d'Ulm 75005 PARIS		
MAITRE D'OUVRAGE				
Direction du Patrimoine Immobilier 12 place du Panthéon, Esc. K4 - 75005 Paris Tél: 06 20 58 51 29 - 01 89 68 43 47 @: gaelle.ricciardi@univ-paris1.fr				
MAITRISE D'OEUVRE				
Architecte		lemoal lemoal 40 rue du Château d'Eau - 75010 Paris Tél: 01 42 41 25 72 - @: agence@lemoal-lemoal.com		
Fluide, Thermique, Energie, Environnement		LBE Ingénierie 101 bis avenue Eugène Delacroix - 91210 Draveil Tél: 01 69 48 89 45 - @: accueil@lbei.fr		
Bureau de Contrôle		Groupe Aleatec 60 rue de Melun - 75515 Saint-Augustin Tél: 06 75 34 75 80 - @: tristan.marques@groupe-aleatec.com		
CSPS		Groupe Aleatec 60 rue de Melun - 75515 Saint-Augustin Tél: 06 03 61 44 25 - @: quentin.henry@groupe-aleatec.com		
Date	Indice	Description		
06/01/25	0	Plan PROJET		
PRO				
PLAN VENTILATION R+3		Echelle : 1:50	Date : 06/01/2025	
		Indice : 0		Pièce : VE.04
		Format : A3		

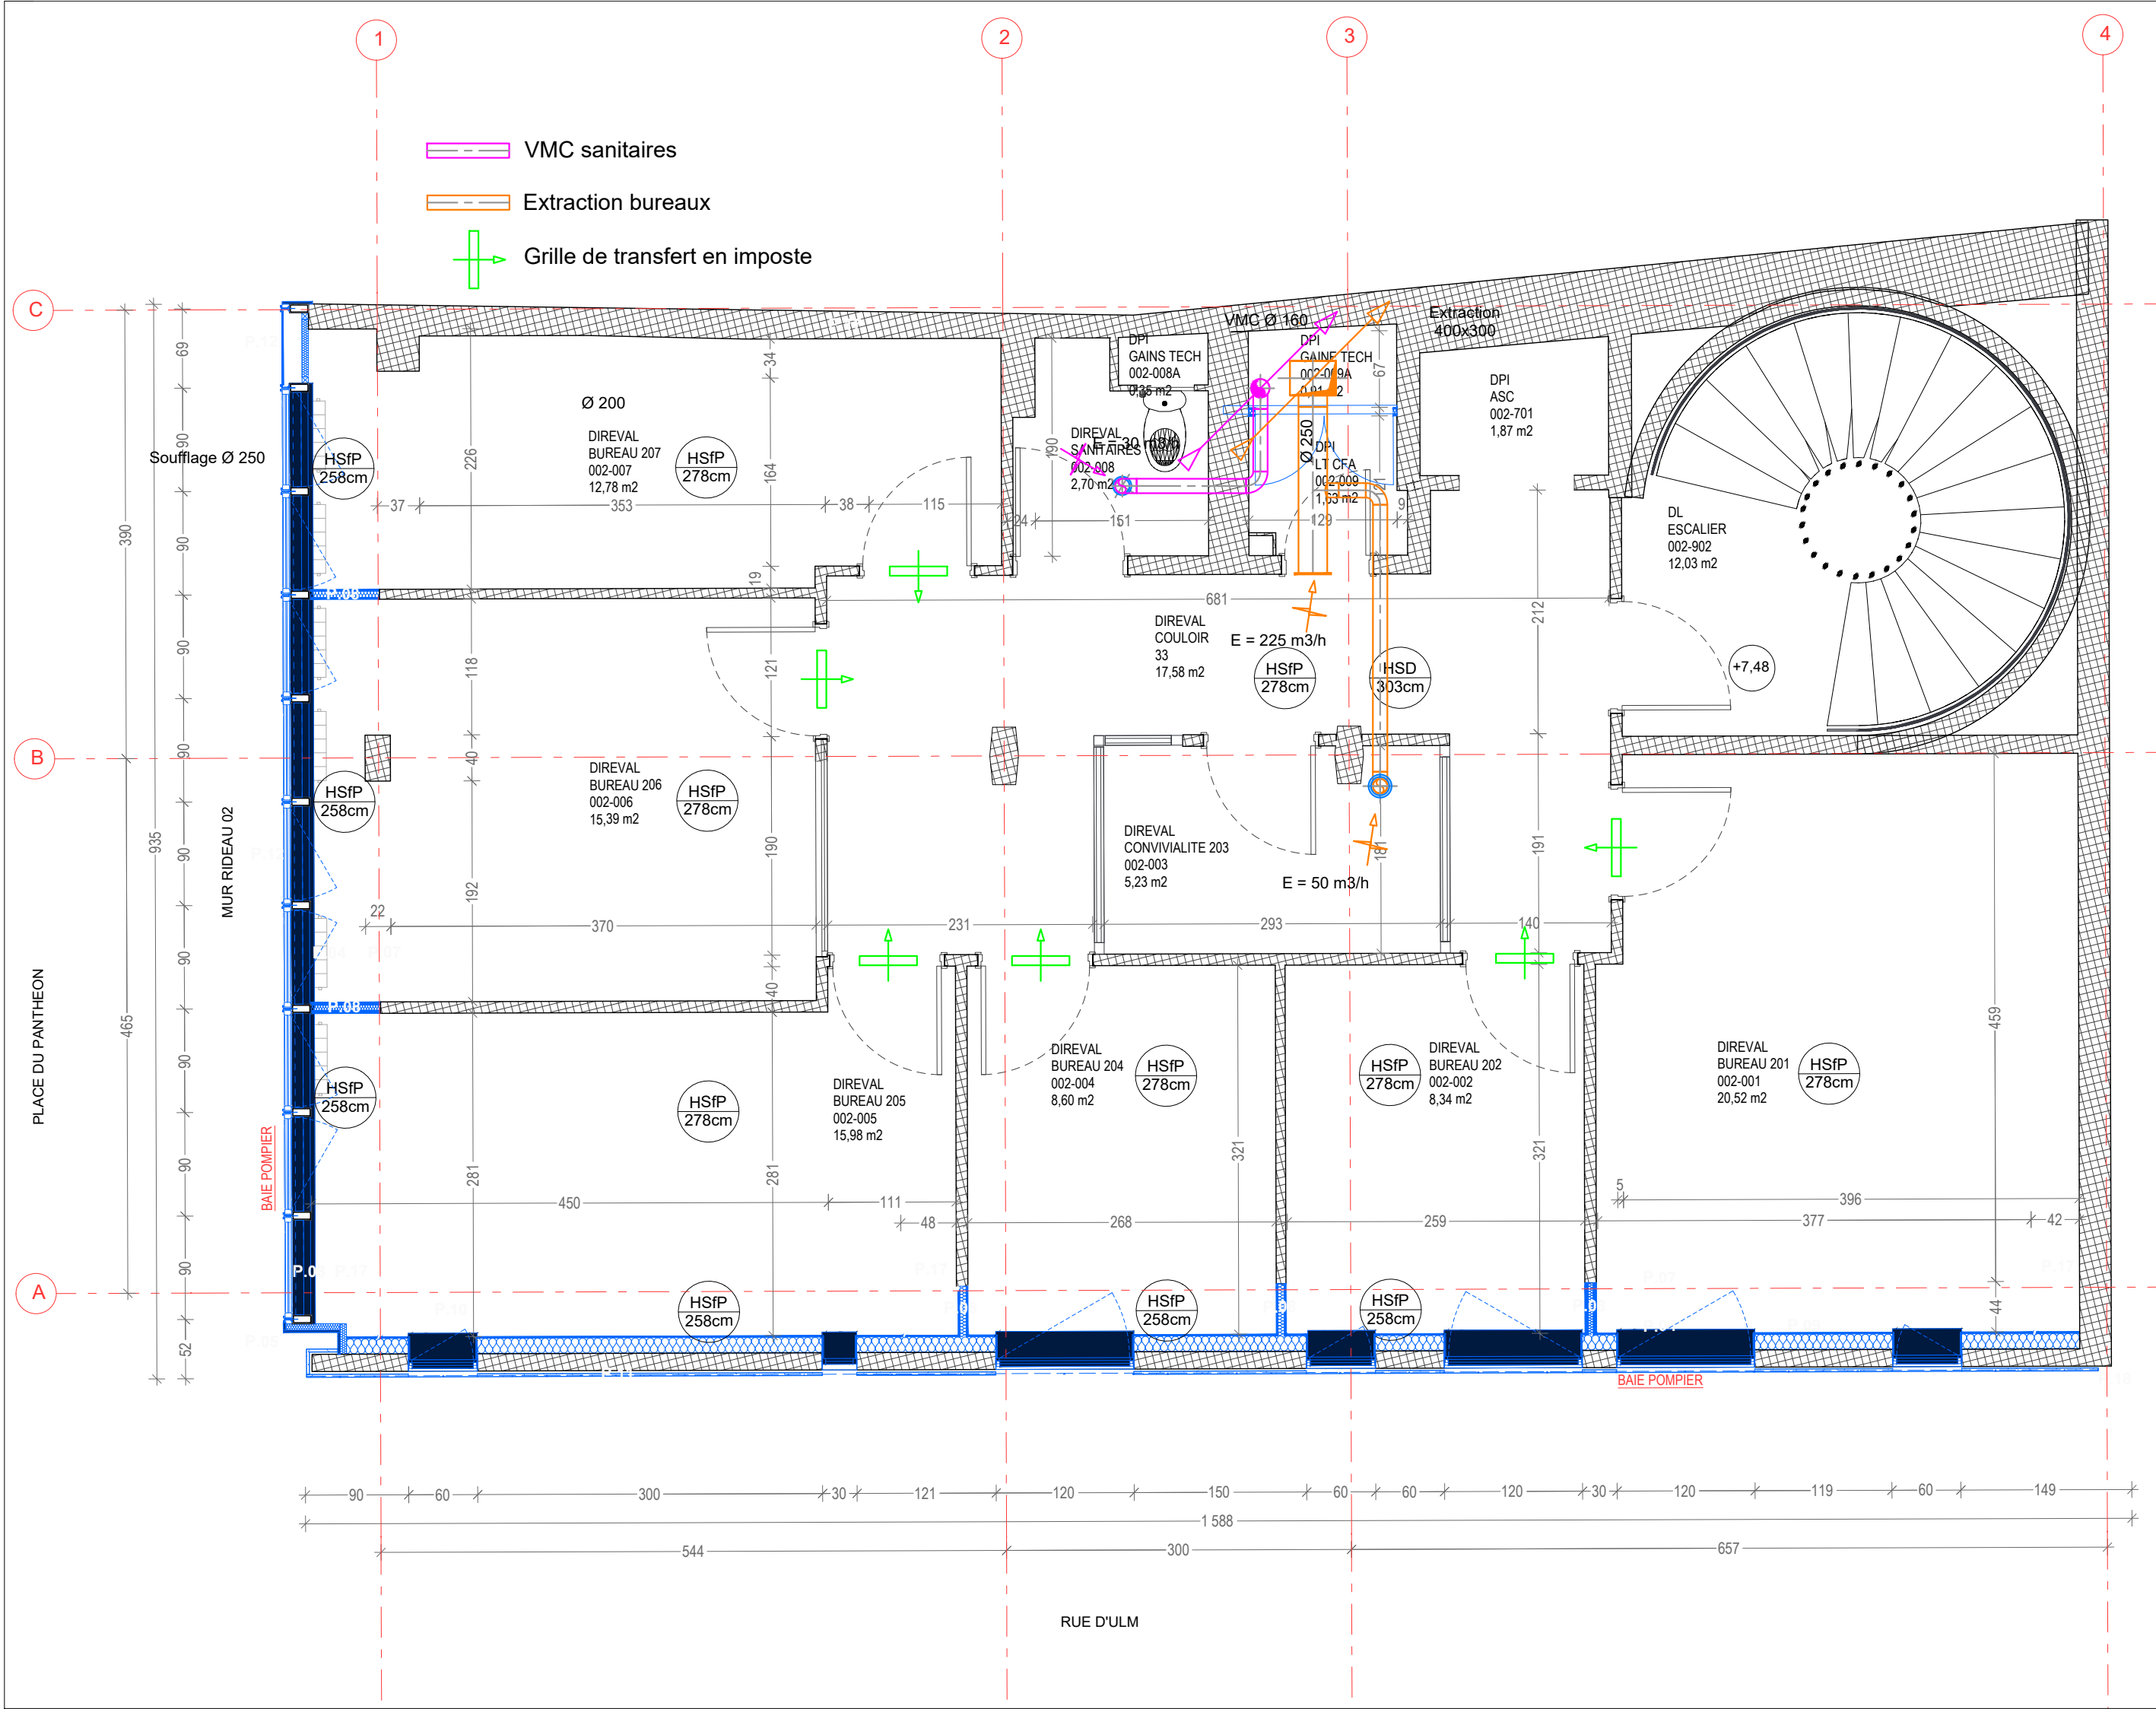

		PARIS PANTHEON SORBONNE Rénovation des façades du centre ULM	
		Adresse du projet : 1 rue d'Ulm 75005 PARIS	
MAITRE D'OUVRAGE			
Direction du Patrimoine Immobilier 12 place du Panthéon, Esc. K4 - 75005 Paris Tél: 06 20 58 51 29 - 01 89 68 43 47 @: gaelle.ricciardi@univ-paris1.fr			
MAITRISE D'OEUVRE			
Architecte		Iemoal Iemoal 40 rue du Château d'Eau - 75010 Paris Tél: 01 42 41 25 72 - @: agence@Iemoal-Iemoal.com	
Fluide, Thermique, Energie, Environnement		LBE Ingénierie 101 bis avenue Eugène Delacroix - 91210 Draveil Tél: 01 69 48 89 45 - @: accueil@lbei.fr	
Bureau de Contrôle		Groupe Aleatec 60 rue de Melun - 75515 Saint-Augustin Tél: 06 75 34 75 80 - @: tristan.marques@groupe-aleatec.com	
CSPS		Groupe Aleatec 60 rue de Melun - 75515 Saint-Augustin Tél: 06 03 61 44 25 - @: quentin.henry@groupe-aleatec.com	
Date	Indice	Description	
06/01/25	0	Plan PROJET	
PRO			
PLAN VENTILATION R+2		Echelle : 1:50	Date :
		Indice : 0	06/01/2025
		Format : A3	Pièce : VE.05

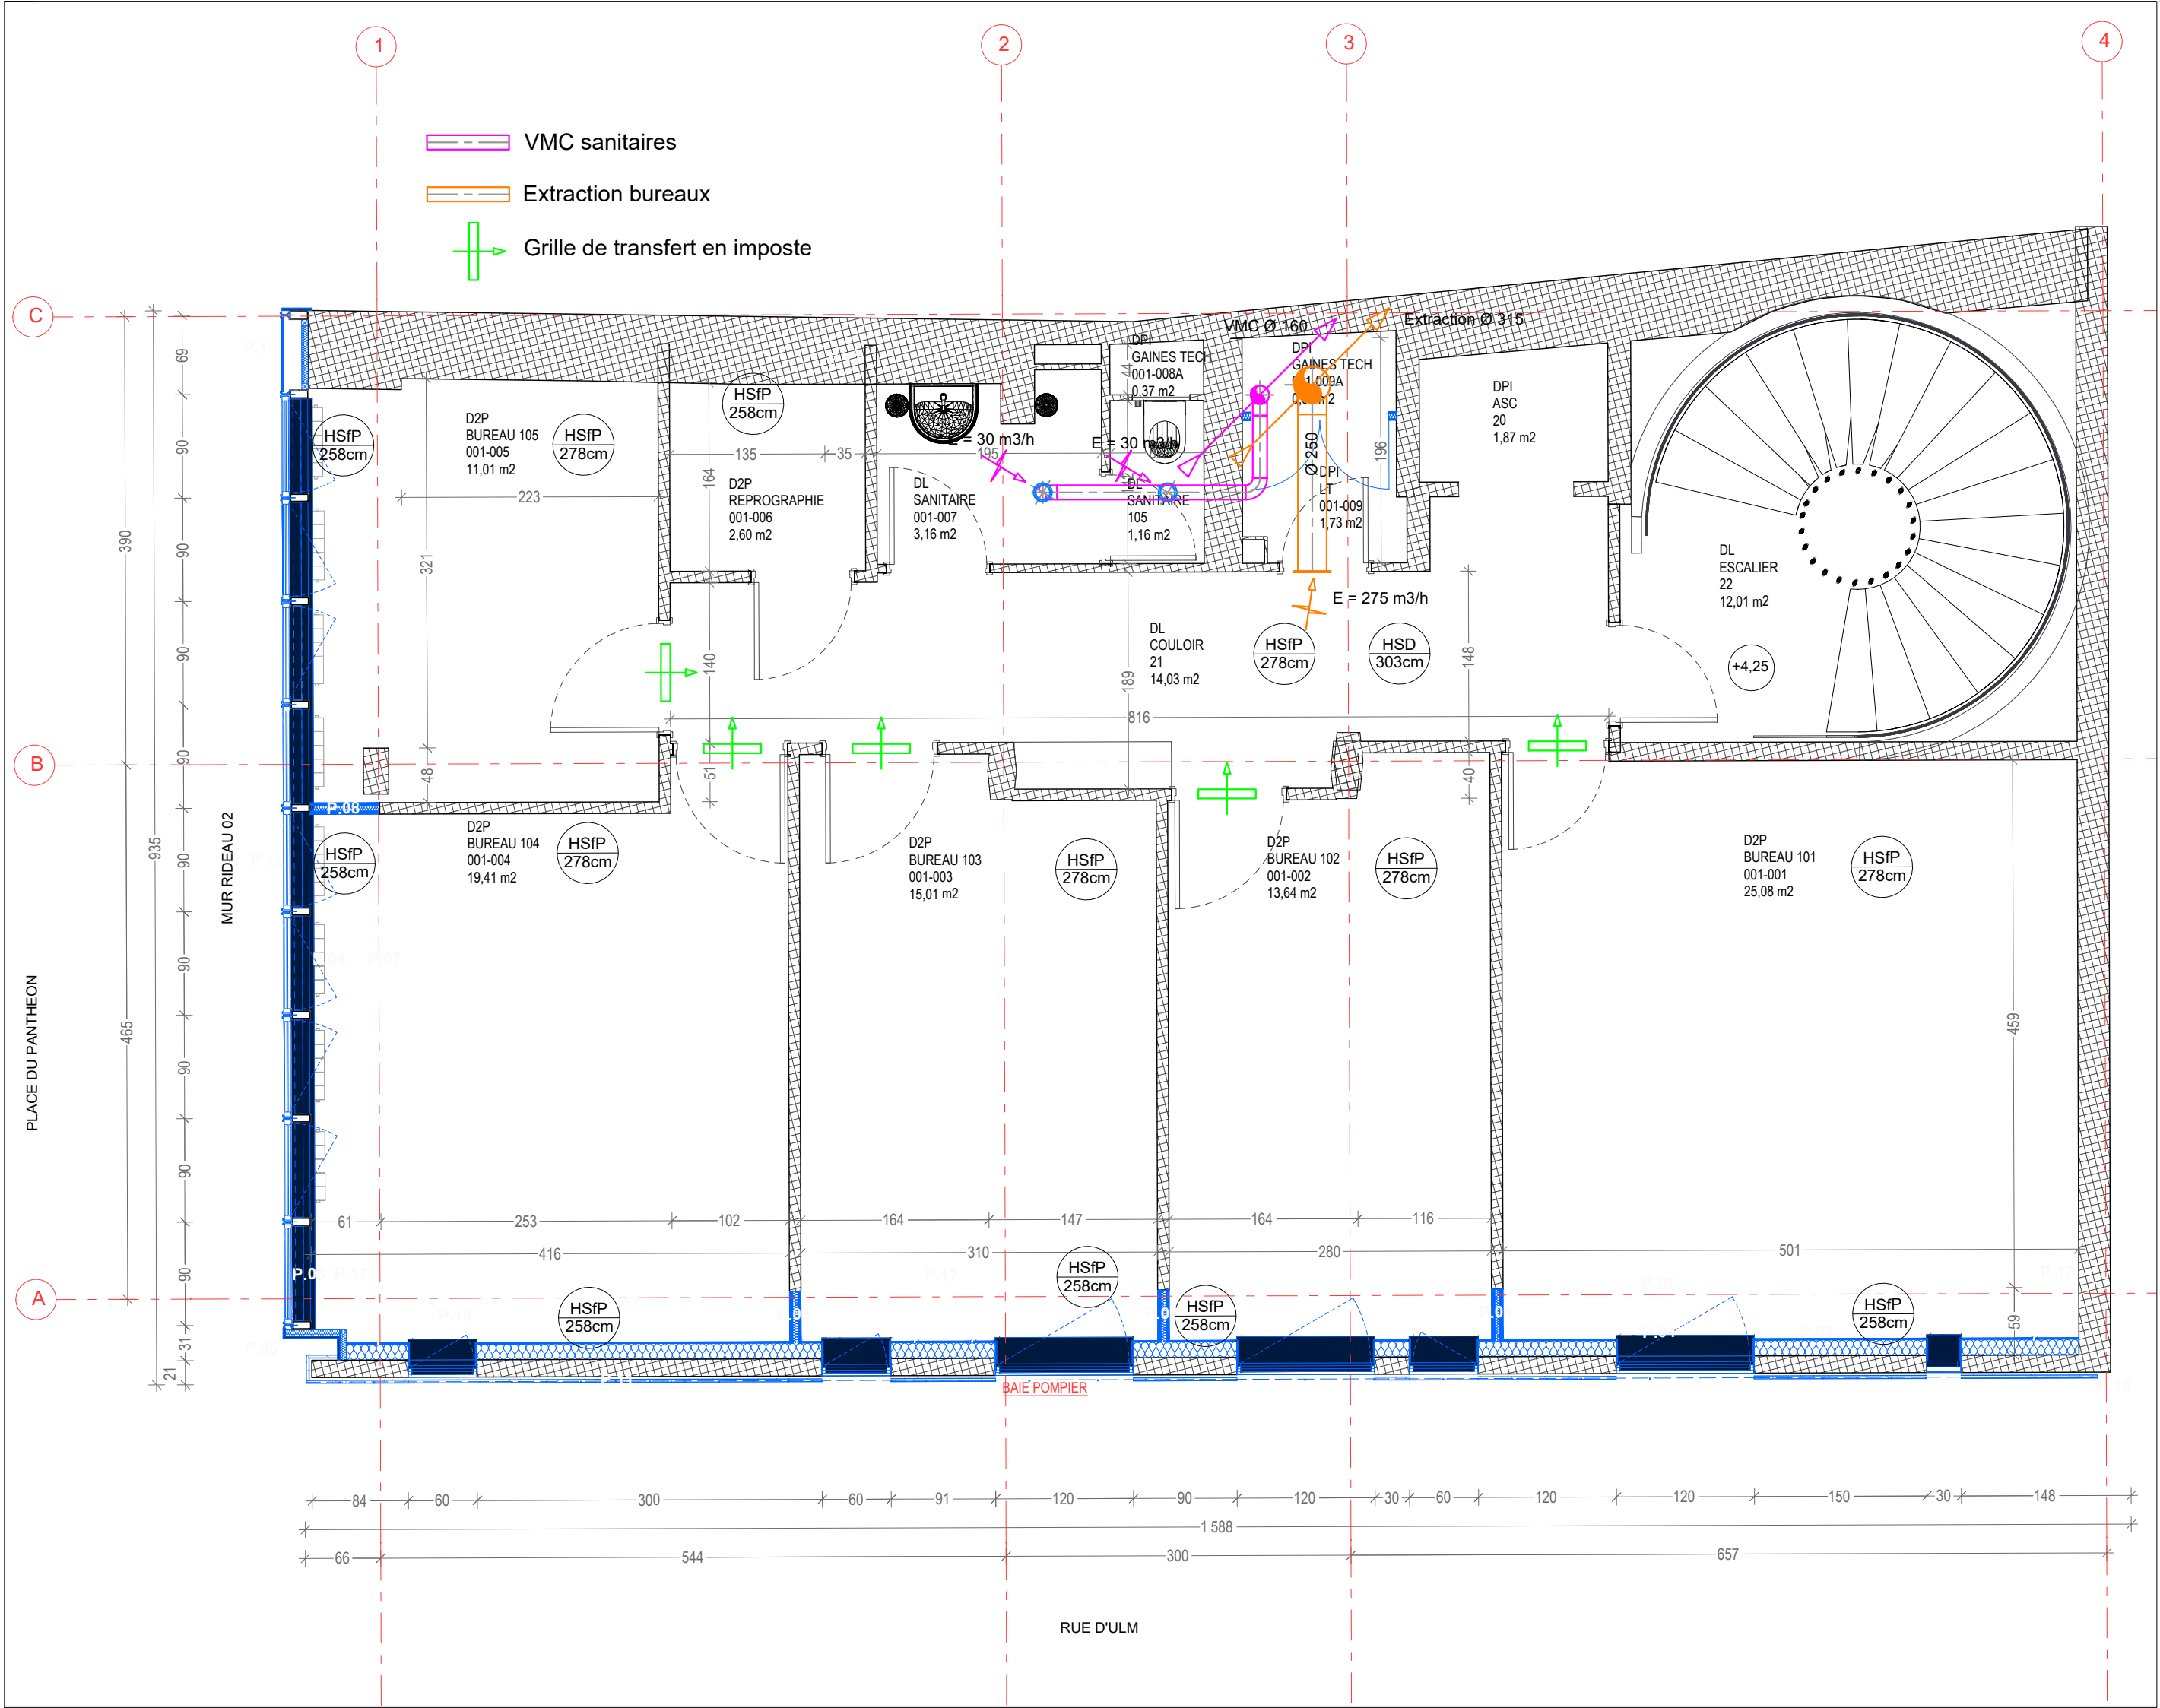

		PARIS PANTHEON SORBONNE Rénovation des façades du centre ULM		
		Adresse du projet : 1 rue d'Ulm 75005 PARIS		
MAITRE D'OUVRAGE				
Direction du Patrimoine Immobilier 12 place du Panthéon, Esc. K4 - 75005 Paris Tél: 06 20 58 51 29 - 01 89 68 43 47 @: gaelle.ricciardi@univ-paris1.fr				
MAITRISE D'OEUVRE				
Architecte		lemoal lemoal 40 rue du Château d'Eau - 75010 Paris Tél: 01 42 41 25 72 - @: agence@lemoal-lemoal.com		
Fluide, Thermique, Energie, Environnement		LBE Ingénierie 101 bis avenue Eugène Delacroix - 91210 Draveil Tél: 01 69 48 89 45 - @: accueil@lbei.fr		
Bureau de Contrôle		Groupe Aleatec 60 rue de Melun - 75515 Saint-Augustin Tél: 06 75 34 75 80 - @: tristan.marques@groupe-aleatec.com		
CSPS		Groupe Aleatec 60 rue de Melun - 75515 Saint-Augustin Tél: 06 03 61 44 25 - @: quentin.henry@groupe-aleatec.com		
Date	Indice	Description		
06/01/25	0	Plan PROJET		
PRO				
PLAN VENTILATION R+1		Echelle : 1:50	Date : 06/01/2025	
		Indice : 0		Pièce : VE.06
		Format : A3		

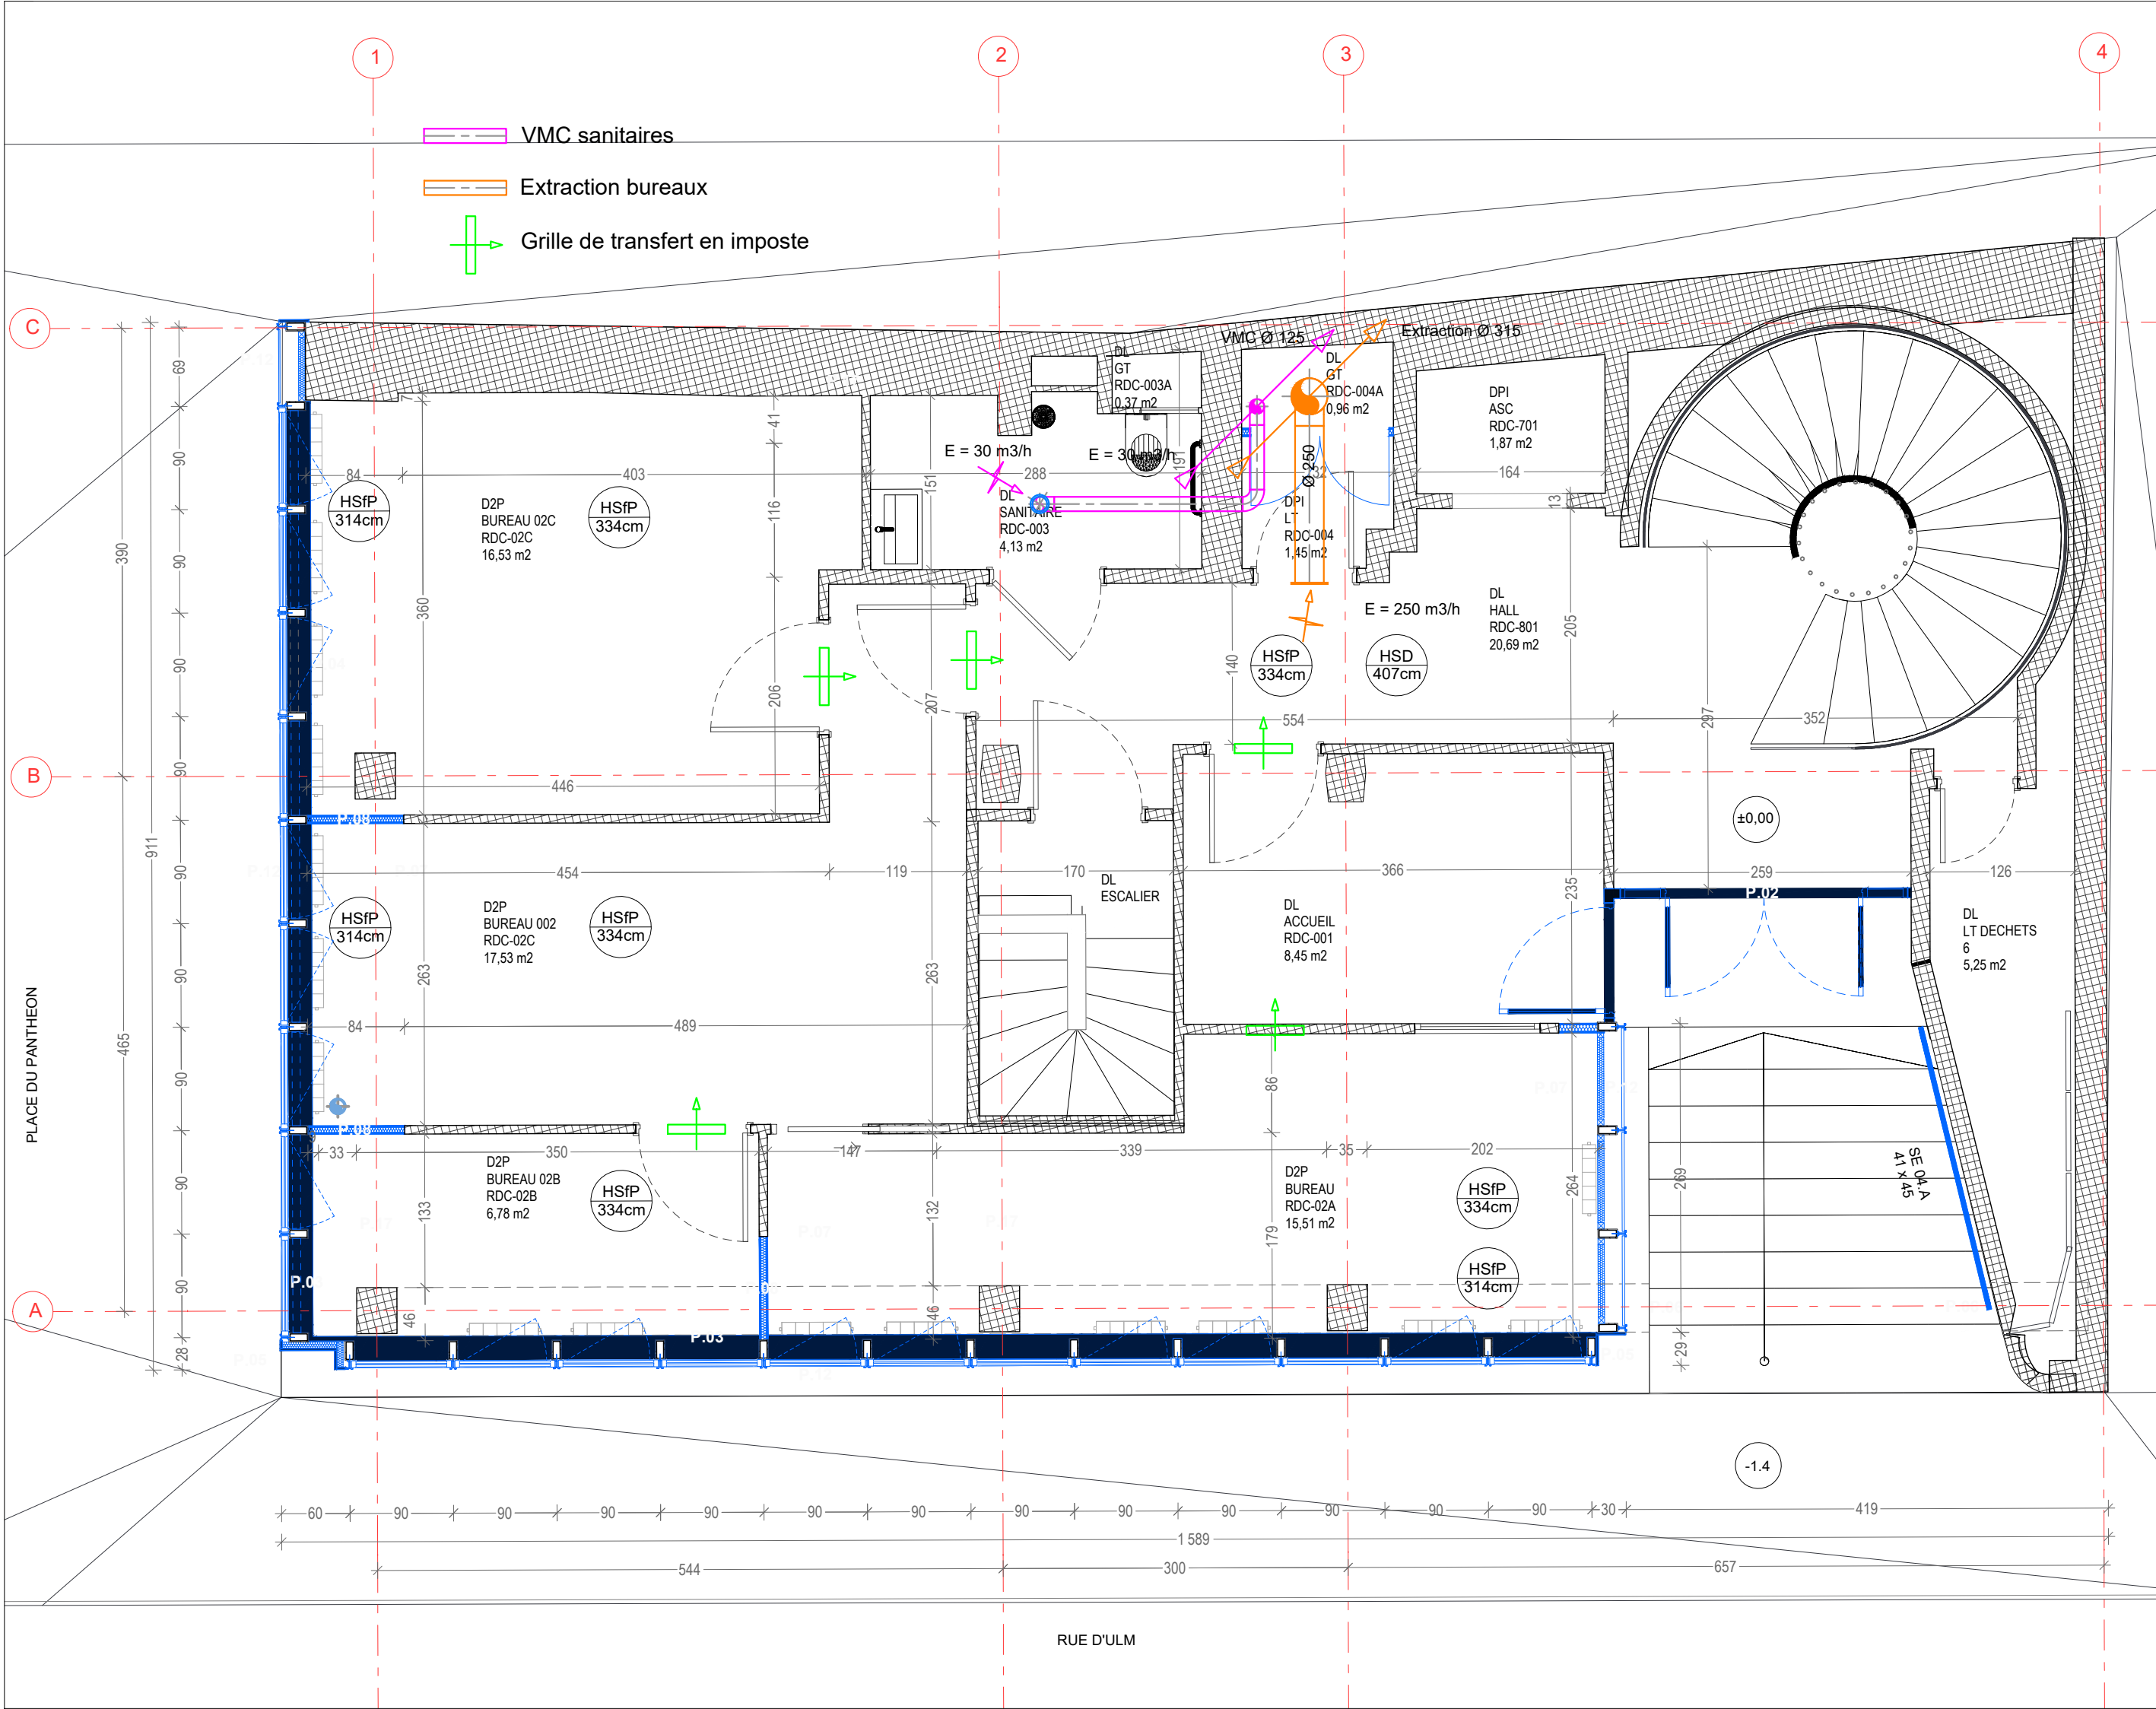

		PARIS PANTHEON SORBONNE Rénovation des façades du centre ULM	
		Adresse du projet : 1 rue d'Ulm 75005 PARIS	
MAITRE D'OUVRAGE			
Direction du Patrimoine Immobilier 12 place du Panthéon, Esc. K4 - 75005 Paris Tél: 06 20 58 51 29 - 01 89 68 43 47 @: gaelle.ricciardi@univ-paris1.fr			
MAITRISE D'OEUVRE			
Architecte		lemoal lemoal 40 rue du Château d'Eau - 75010 Paris Tél: 01 42 41 25 72 - @: agence@lemoal-lemoal.com	
Fluide, Thermique, Energie, Environnement		LBE Ingénierie 101 bis avenue Eugène Delacroix - 91210 Draveil Tél: 01 69 48 89 45 - @: accueil@lbei.fr	
Bureau de Contrôle		Groupe Aleatec 60 rue de Melun - 75515 Saint-Augustin Tél: 06 75 34 75 80 - @: tristan.marques@groupe-aleatec.com	
CSPS		Groupe Aleatec 60 rue de Melun - 75515 Saint-Augustin Tél: 06 03 61 44 25 - @: quentin.henry@groupe-aleatec.com	
Date	Indice	Description	
06/01/25	0	Plan PROJET	
PRO			
PLAN VENTILATION RDC		Echelle : 1:50	Date :
		Indice : 0	06/01/2025
		Format : A3	Pièce : VE.07

