


Principe de Ferrillage

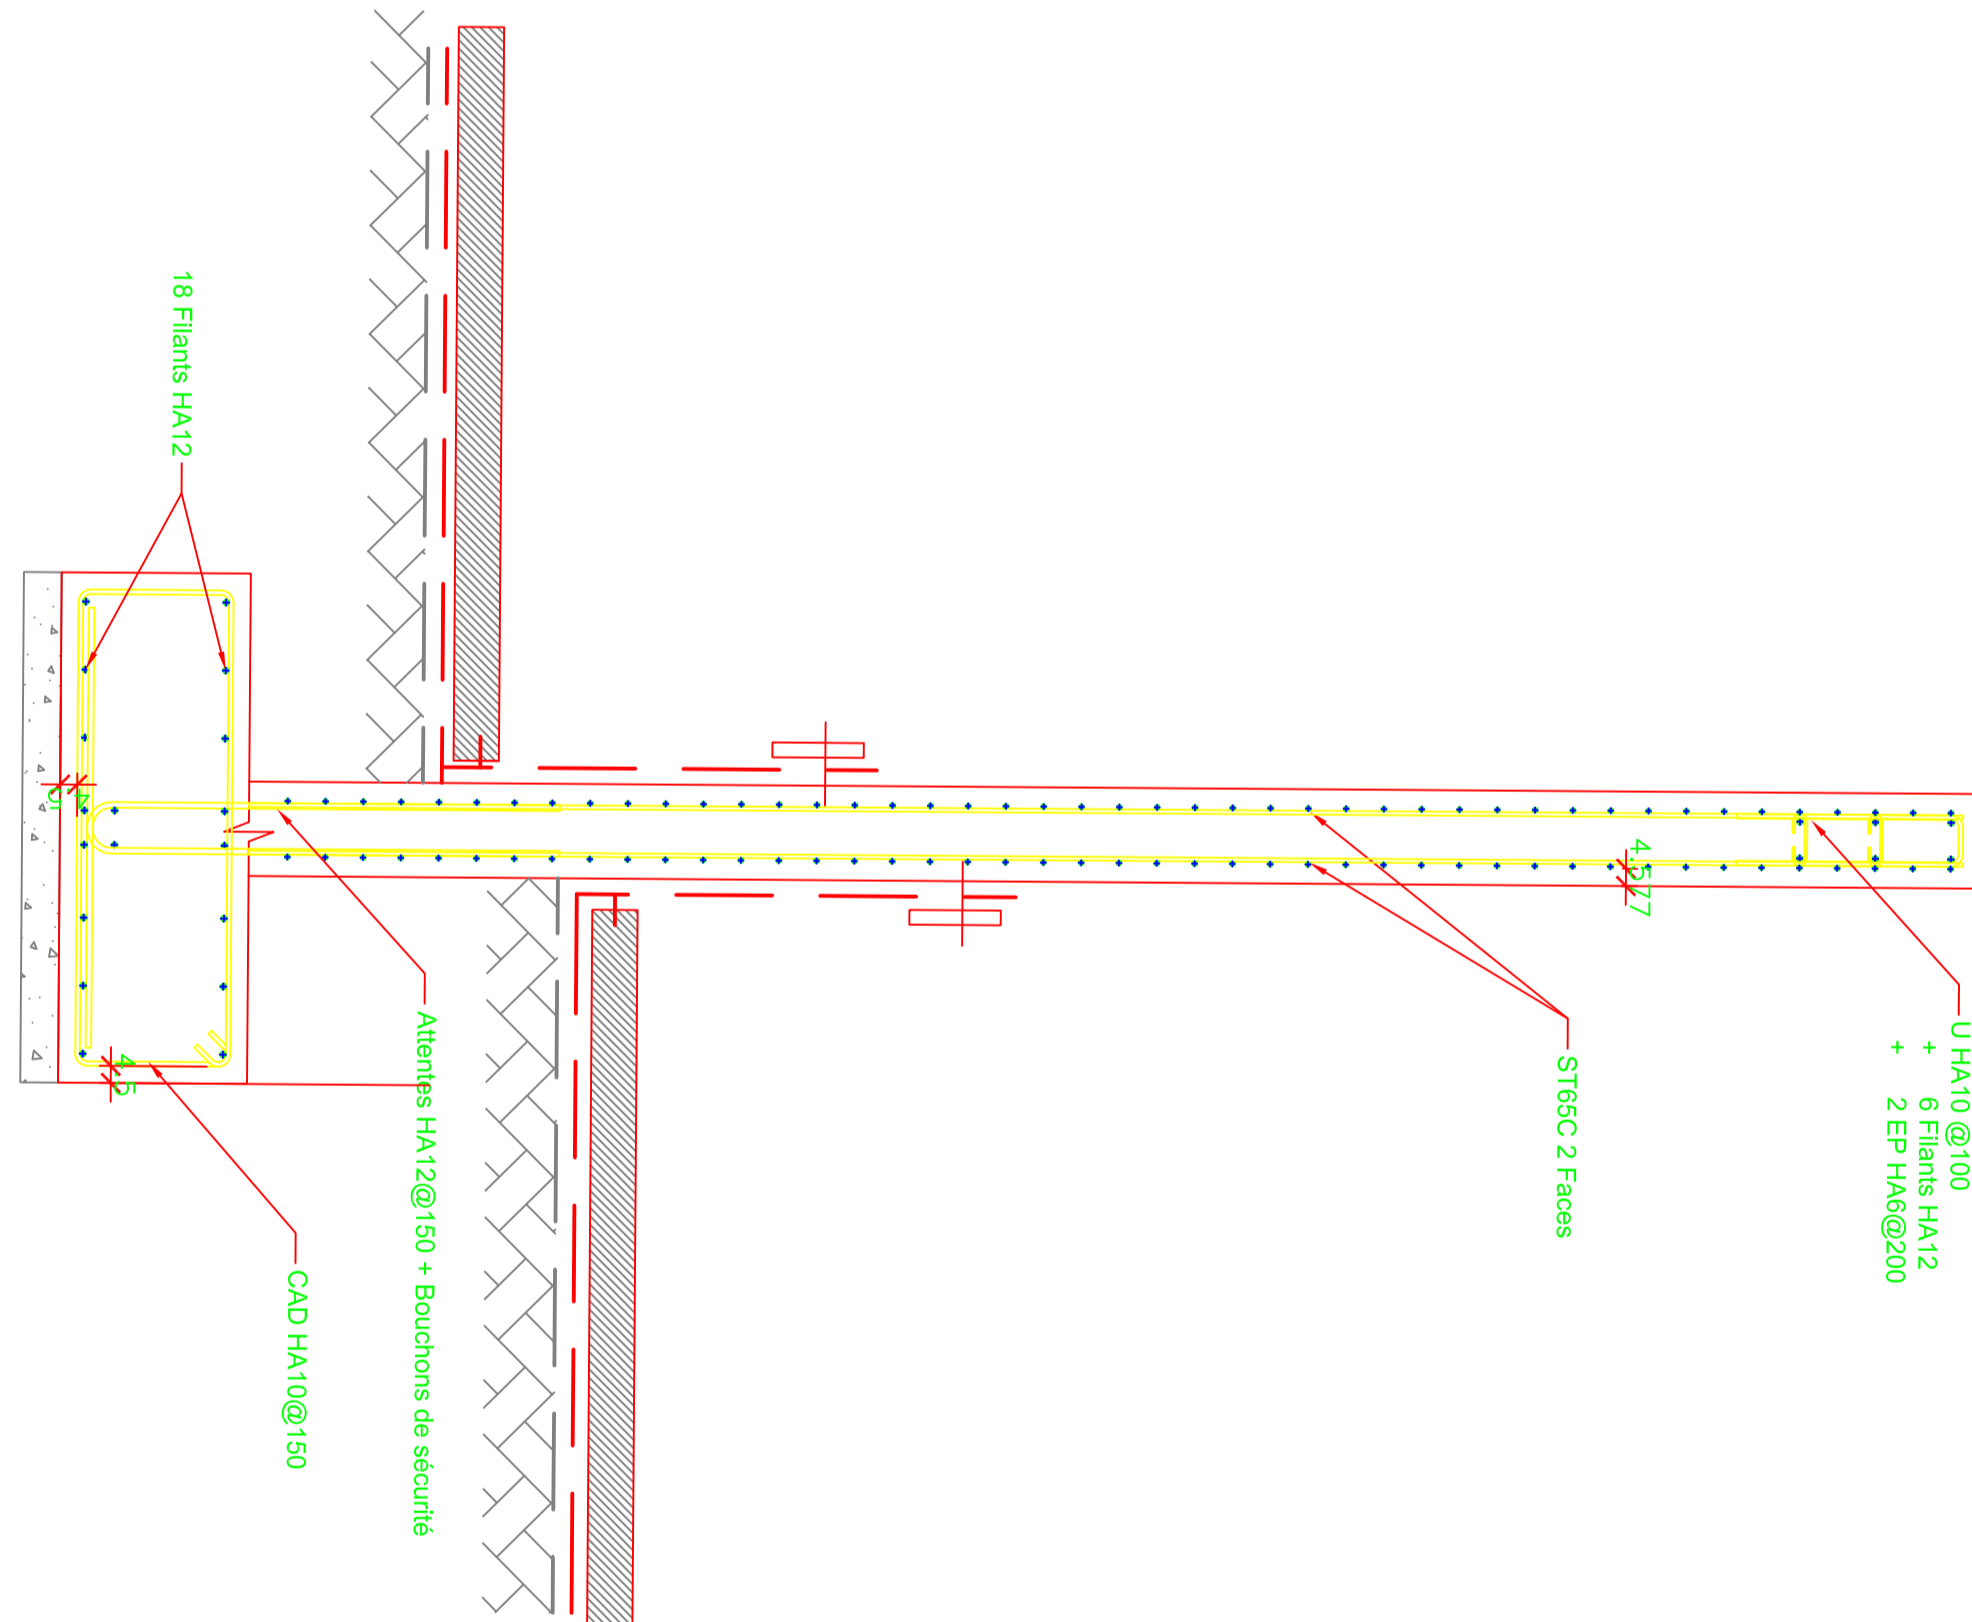

PLAN VALABLE POUR LA CONSULTATION DES ENTREPRISES
NE PEUT ETRE UTILISER POUR LA PHASE EXECUTION

RATIO D'ACIERS :

VOILES :

HA : 4.00 kg/m²

TS : 25.00 kg/m²

CORBEAU :

HA : 10.00 kg/ml

Fondations :

HA : 85.00 kg/m³

Béton : C25/30

Semelles : XC4-XD1-XF1 C25/30

Aciers : Classe B500B

DCE

Maitrise d'ouvrage :



175 rue Denis Papin
69400 Villefranche-sur-Saône

Plan de bassin de decantation - Phase 2

69



MODERNISATION DU PORT FLUVIAL DU
BEAUJOLAIS
ZONE NORD ET ZONE SUD

acene

EP3