Port fluvial

1/250

Coupe A-A - Bassin filtrant 1/100

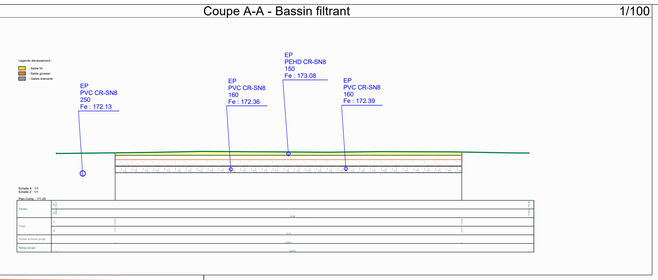

1/200

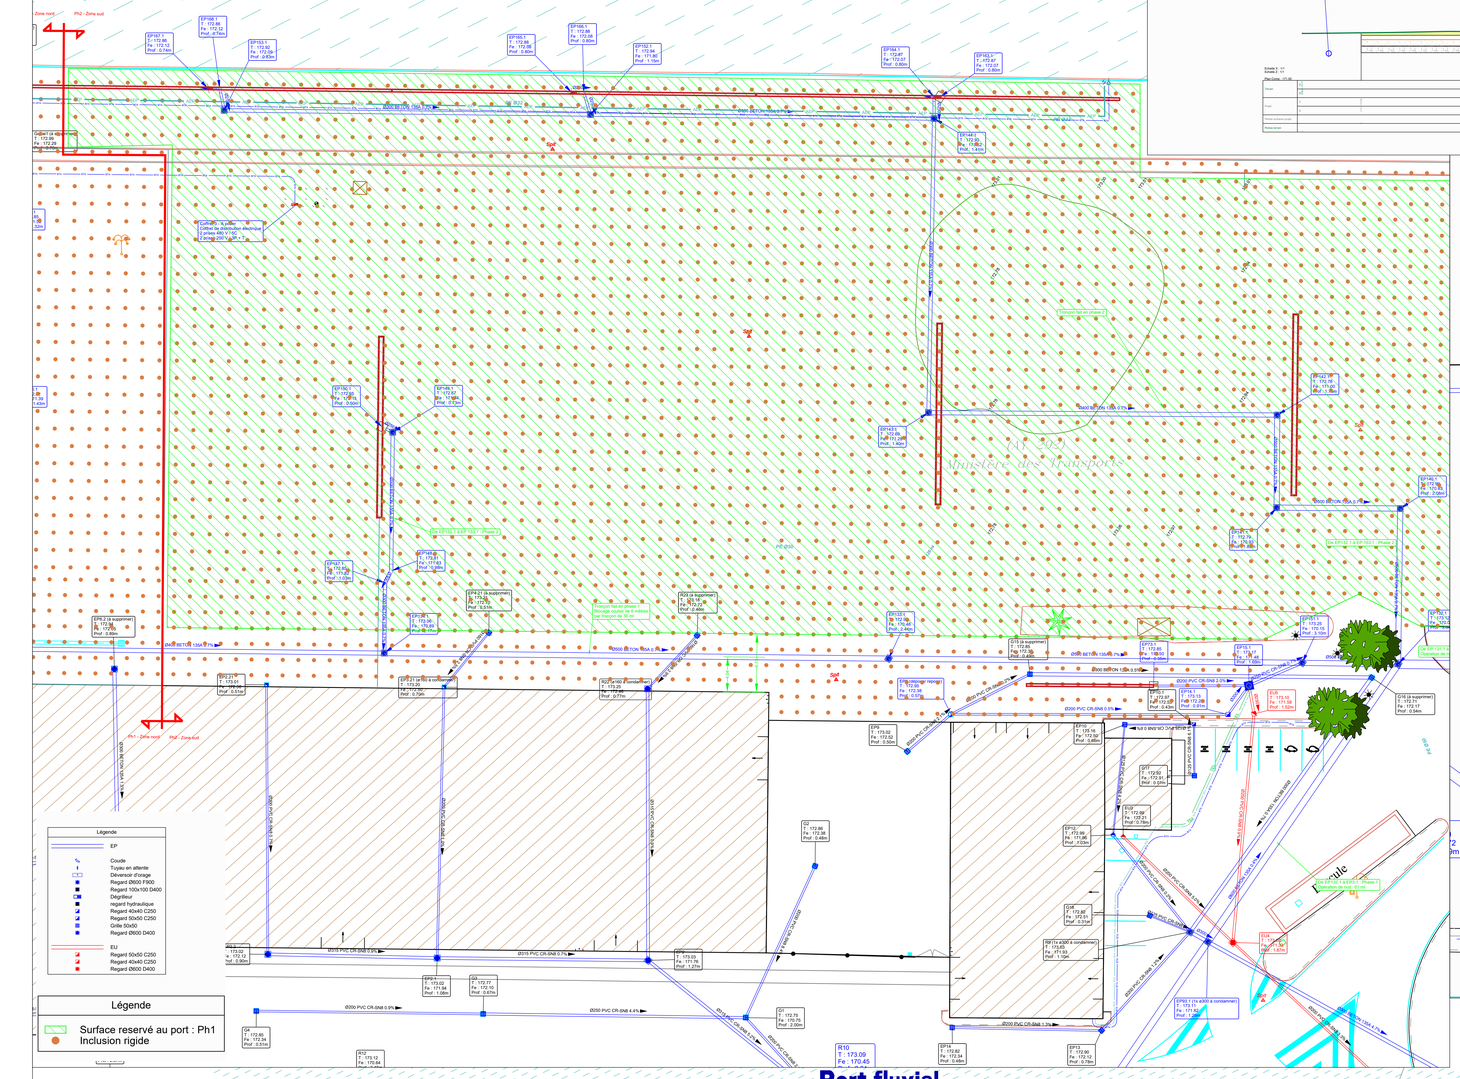

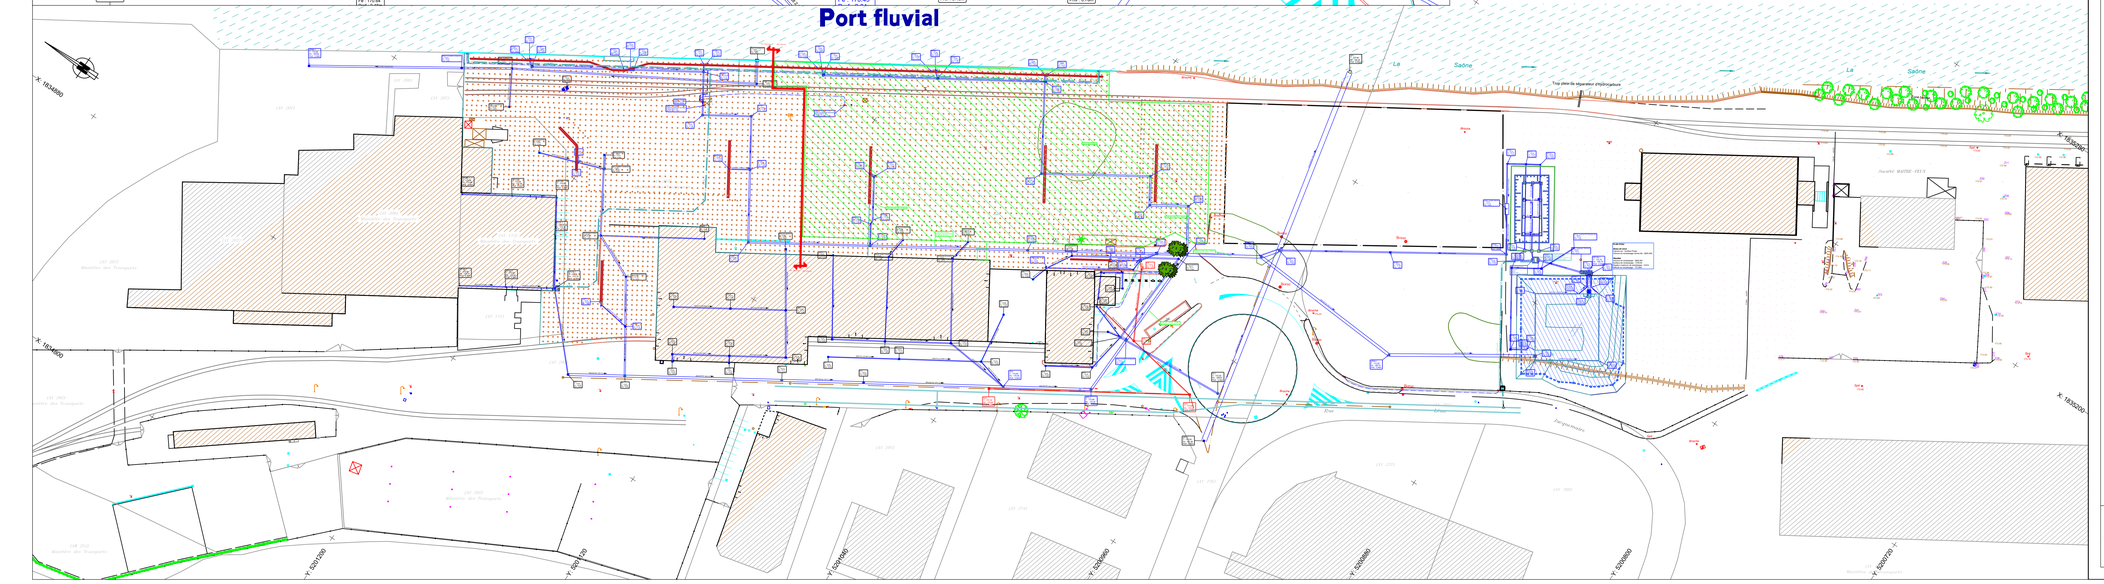

PLAN D'EAU

Bases de calcul
Calculé sur : Surface Projet
Volume de remplissage recherché : 2825.000

Résultats
Volume de remplissage : 2825.001
Surface de remplissage : 1376.50
Hauteur maximum de remplissage : 3.81m
Altitude de remplissage : 172.09m

DCE

Maitrise d'ouvrage :

PORT DU Beaujolais

175 rue Denis Papin
69400 Villefranche sur Saône

Plan de réseaux humides - Phase 2

69

MODERNISATION DU PORT FLUVIAL DU BEAUJOLAIS
ZONE NORD ET SUD

Echelle :	1/800e	
Indice	Date	Modifications
0	23/09/2024	Original

acere Groupe
5, quartier de la magdeleine - 88000 Epinal
tél. : 03 29 39 22 39
fax : 03 29 65 38 99
contact@acere-groupe.fr
www.acere-groupe.fr
Siège social: 212, rue d'Epinal - 88000 Dagneux

EP2