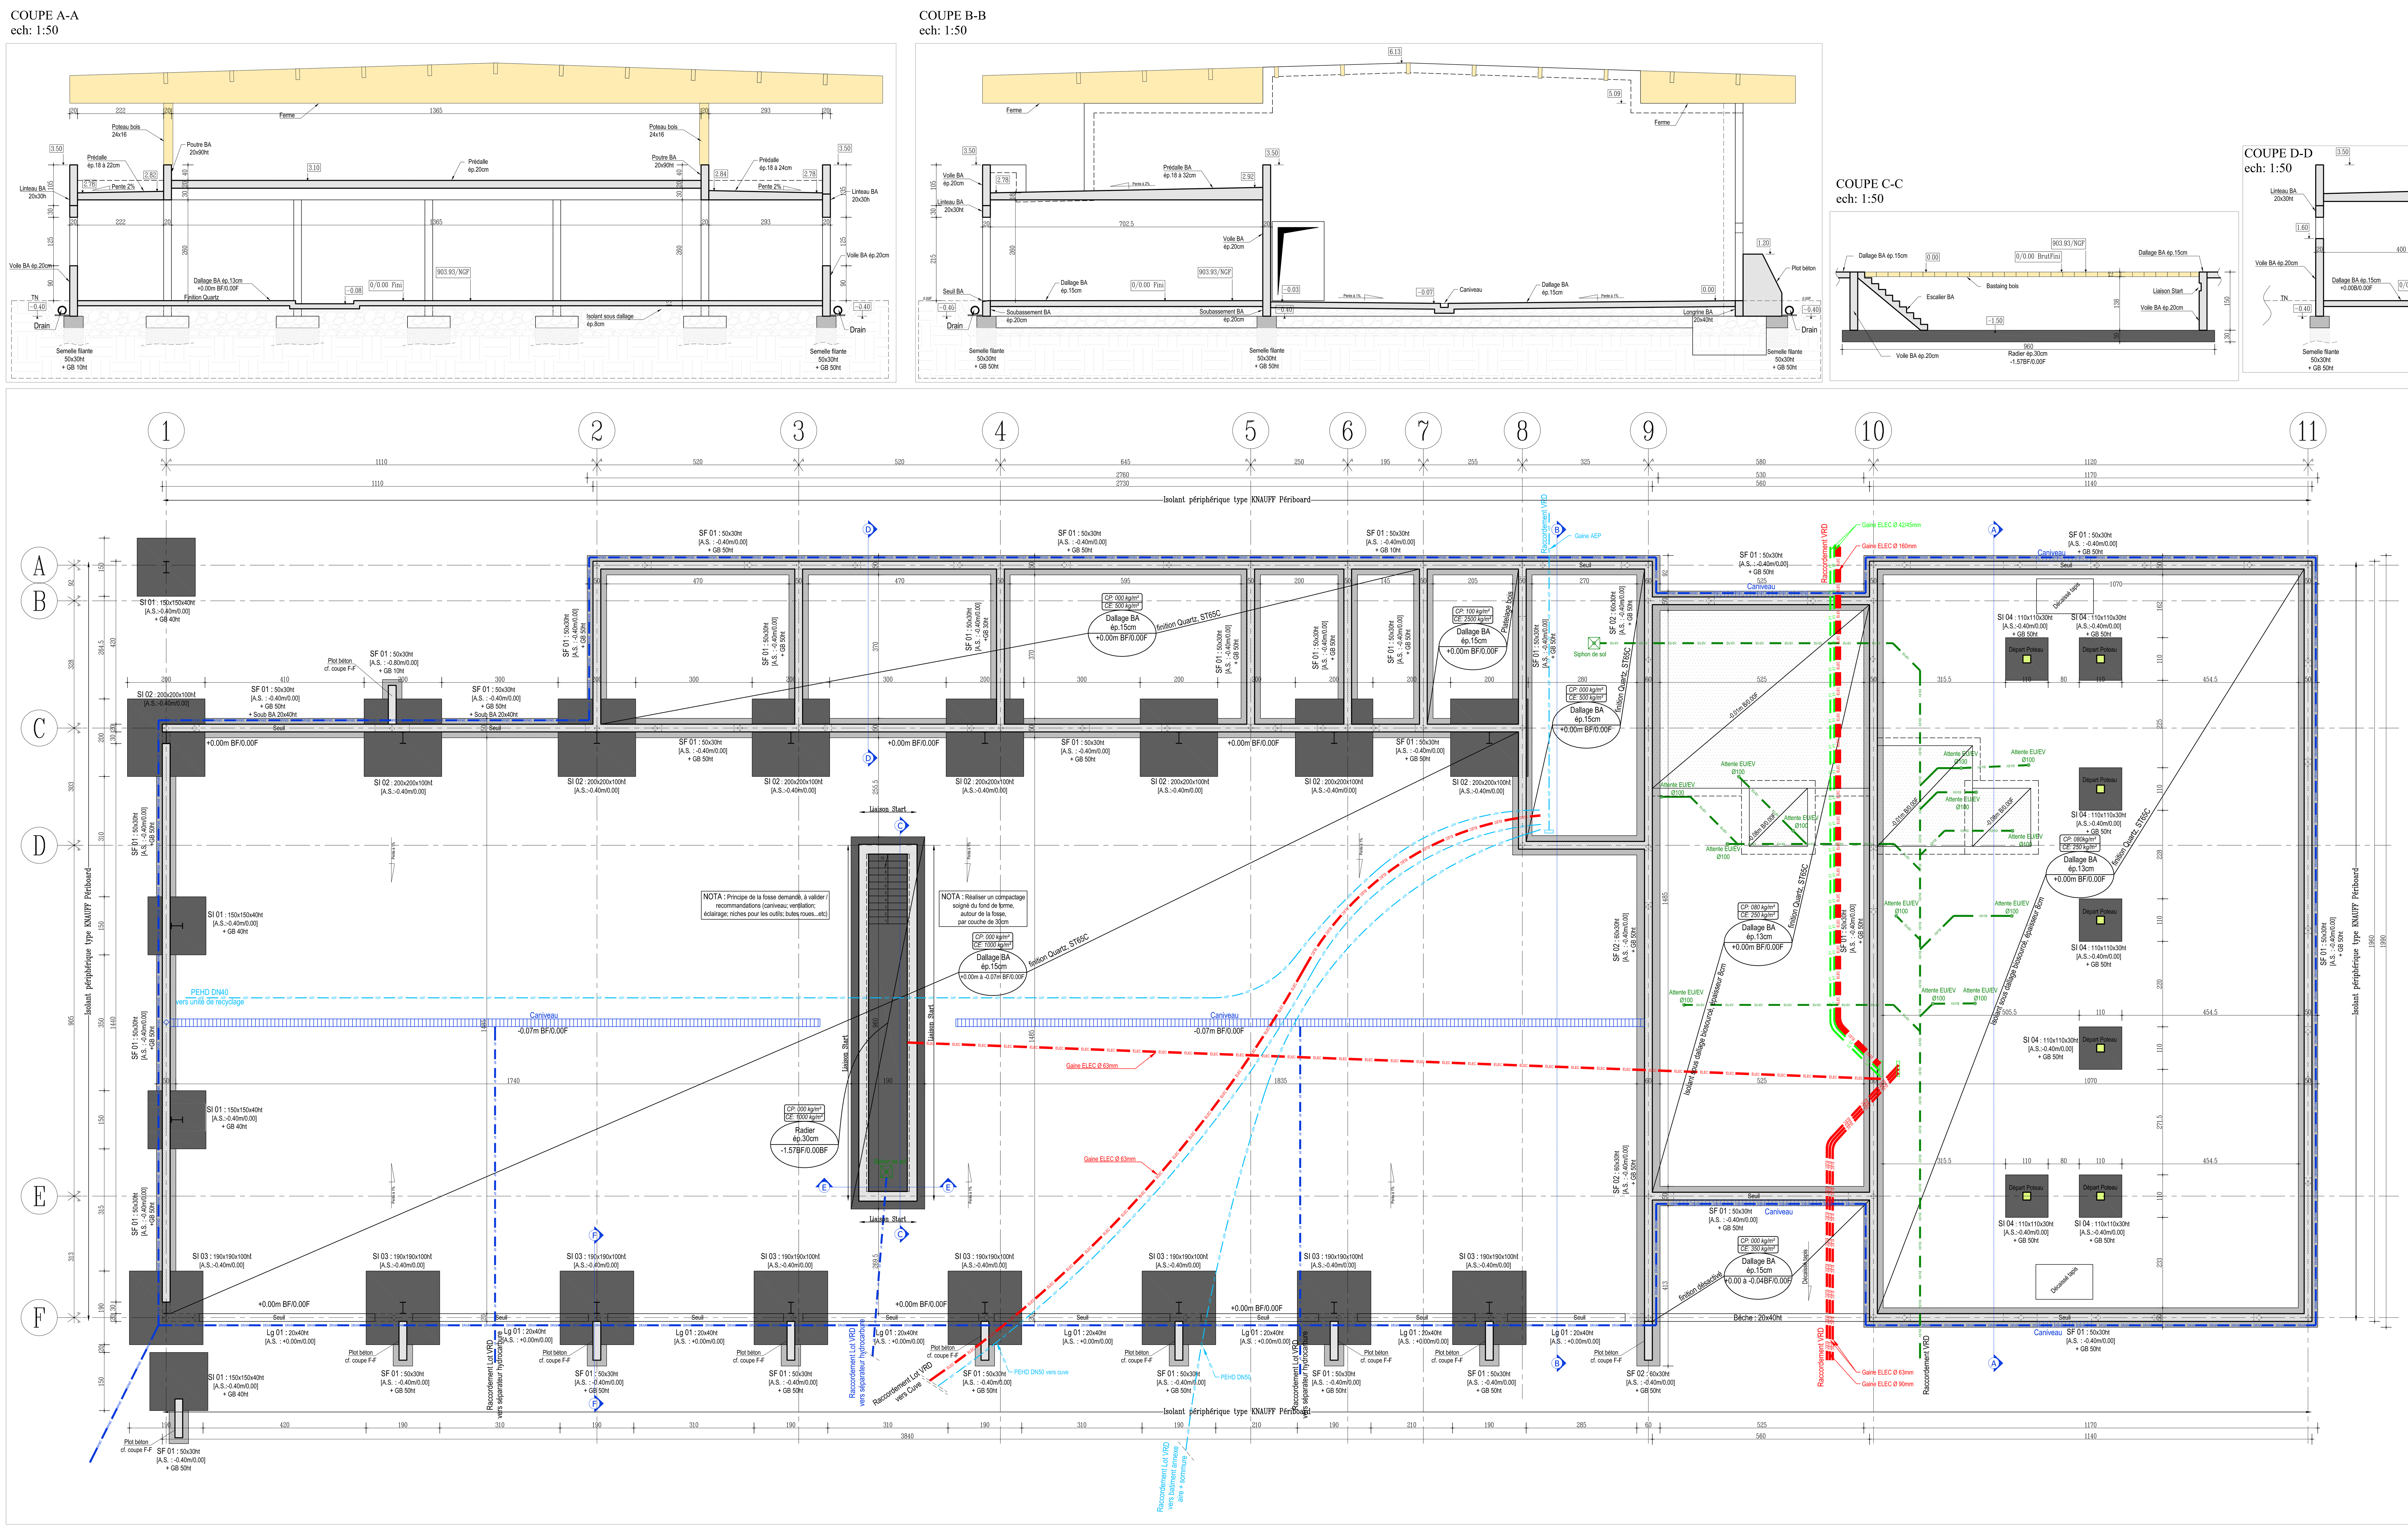

Légende

- poteau BA
- mur agglos
- mur bloc à bancher
- mur banché
- mur bilame/Prémur
- attente poteau BA
- départ niveau supérieur

Lg	= Longrine	Pa	= Poutre Allège
Li	= Linteau	DPV	= Départ poutre voile
Po	= Poutre	DVD	= Départ voile drapeau
P	= Poteau	PV	= Poutre voile
Co	= Console	VD	= Voile drapeau
Mp	= Massif de pieux		

- Sens de portée
- Charges Permanentes G ; Charges d'exploitations Q
- Type de plancher / épaisseur plancher
- Niveau supérieur Brut et Fini/000

Données de référence du Projet

• Données d'altimétrie :

- Niveau référence = ±0.00 = 903.93 NGF.
- Côtes en cm et niveau altimétrique en m *TOUJOURS par rapport au ±0.00* (sauf mention contraire)

• Données géotechnique :

- Document de référence = Rapport G2 AVP AMp2024-07-63 de Géotechnique (en attente G2PRO)
- Contrainte de sol (ELS) = 1.8 bars.
- Module de Westergaard = 50 Mpa/m mini.

• Données Coupe Feu :

- Classification du projet = *er/ème Famille

Niveau en Infrastructure	REI = 120
Niveau en Superstructure	REI = 60
Locaux à risque	REI = 120
Sauf mention contraire sur le plan	

• Données d'armature :

Haute Adhérence (HA)	Fe = 500 Mpa
TS (Treillis soudés)	Fe = 500 Mpa
Recouvrement	R = 50Ø
Enrobage Mini	E = 3cm
Sauf mention contraire sur le plan	

• Données Béton :

Type D'ouvrage en Béton	Exposition	Classification
Gros Béton	X0	C20/25
Béton pour fondations armé	XC2 - XF1	C25/30
Béton pour ouvrages BA intérieurs protégés	XC1	C25/30
Béton pour ouvrages BA extérieurs non protégés verticaux	XC4 - XF1	C25/30
Béton pour ouvrages BA extérieurs non protégés horizontaux	XC4 - XF3	C30/37
Sauf mention contraire sur le plan		

REHABILITATION DU CEI DE LANGOGNE

Maitre d'ouvrage:
Direction interdépartementale des Routes massif Central

Architecte:
Bonnet & Teissier Architectes
8, Rue de Wunsiedel
48000 MENDE
Tél: 04.66..49.14.87
Mail:accueil@bt48.fr

bureau d'études:
IB2M - Groupe Egis
Avenue Victor Hugo
48000 MENDE
Tél: 04.66.32.17.65
Mail:mende@ib2m.fr

PLAN DE COFFRAGE FONDATIONS + COUPES

Indice	Date	Observations/Modifications	Vérifié par	Dessiné par
0	16-01-25	1ère diffusion	J.TEISSIER	J.TEISSIER

N° Affaire	Phase	Date	Ech	N° Plan	Indice
300-B-22	DCE	16/01/25	1/50	BA 01	0