



COUPE A-A
ech: 1:50

ech: 1:50

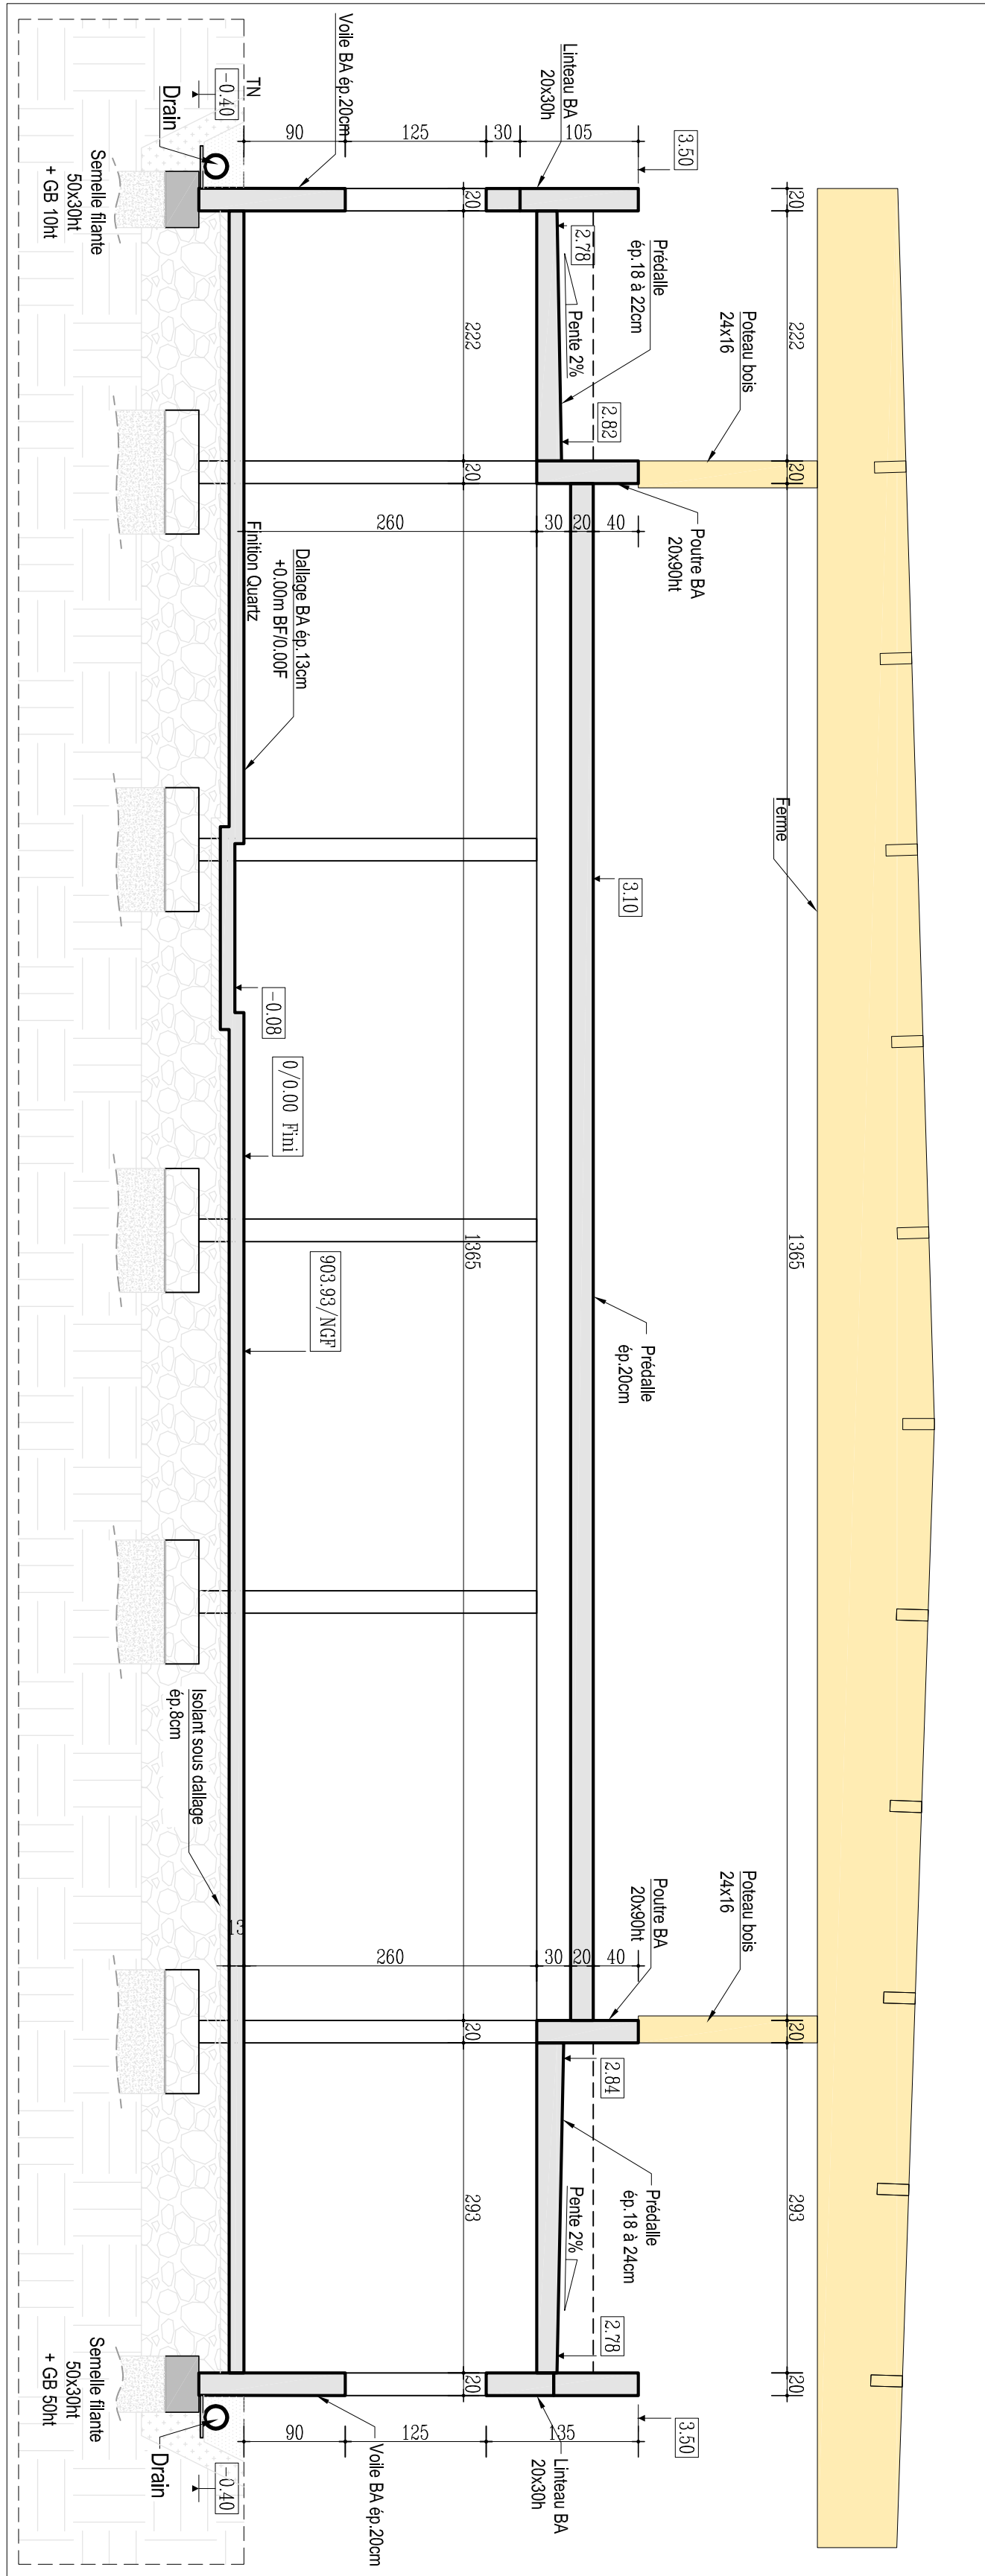


COUPE B-B
ech: 1:50

ech: 1:50

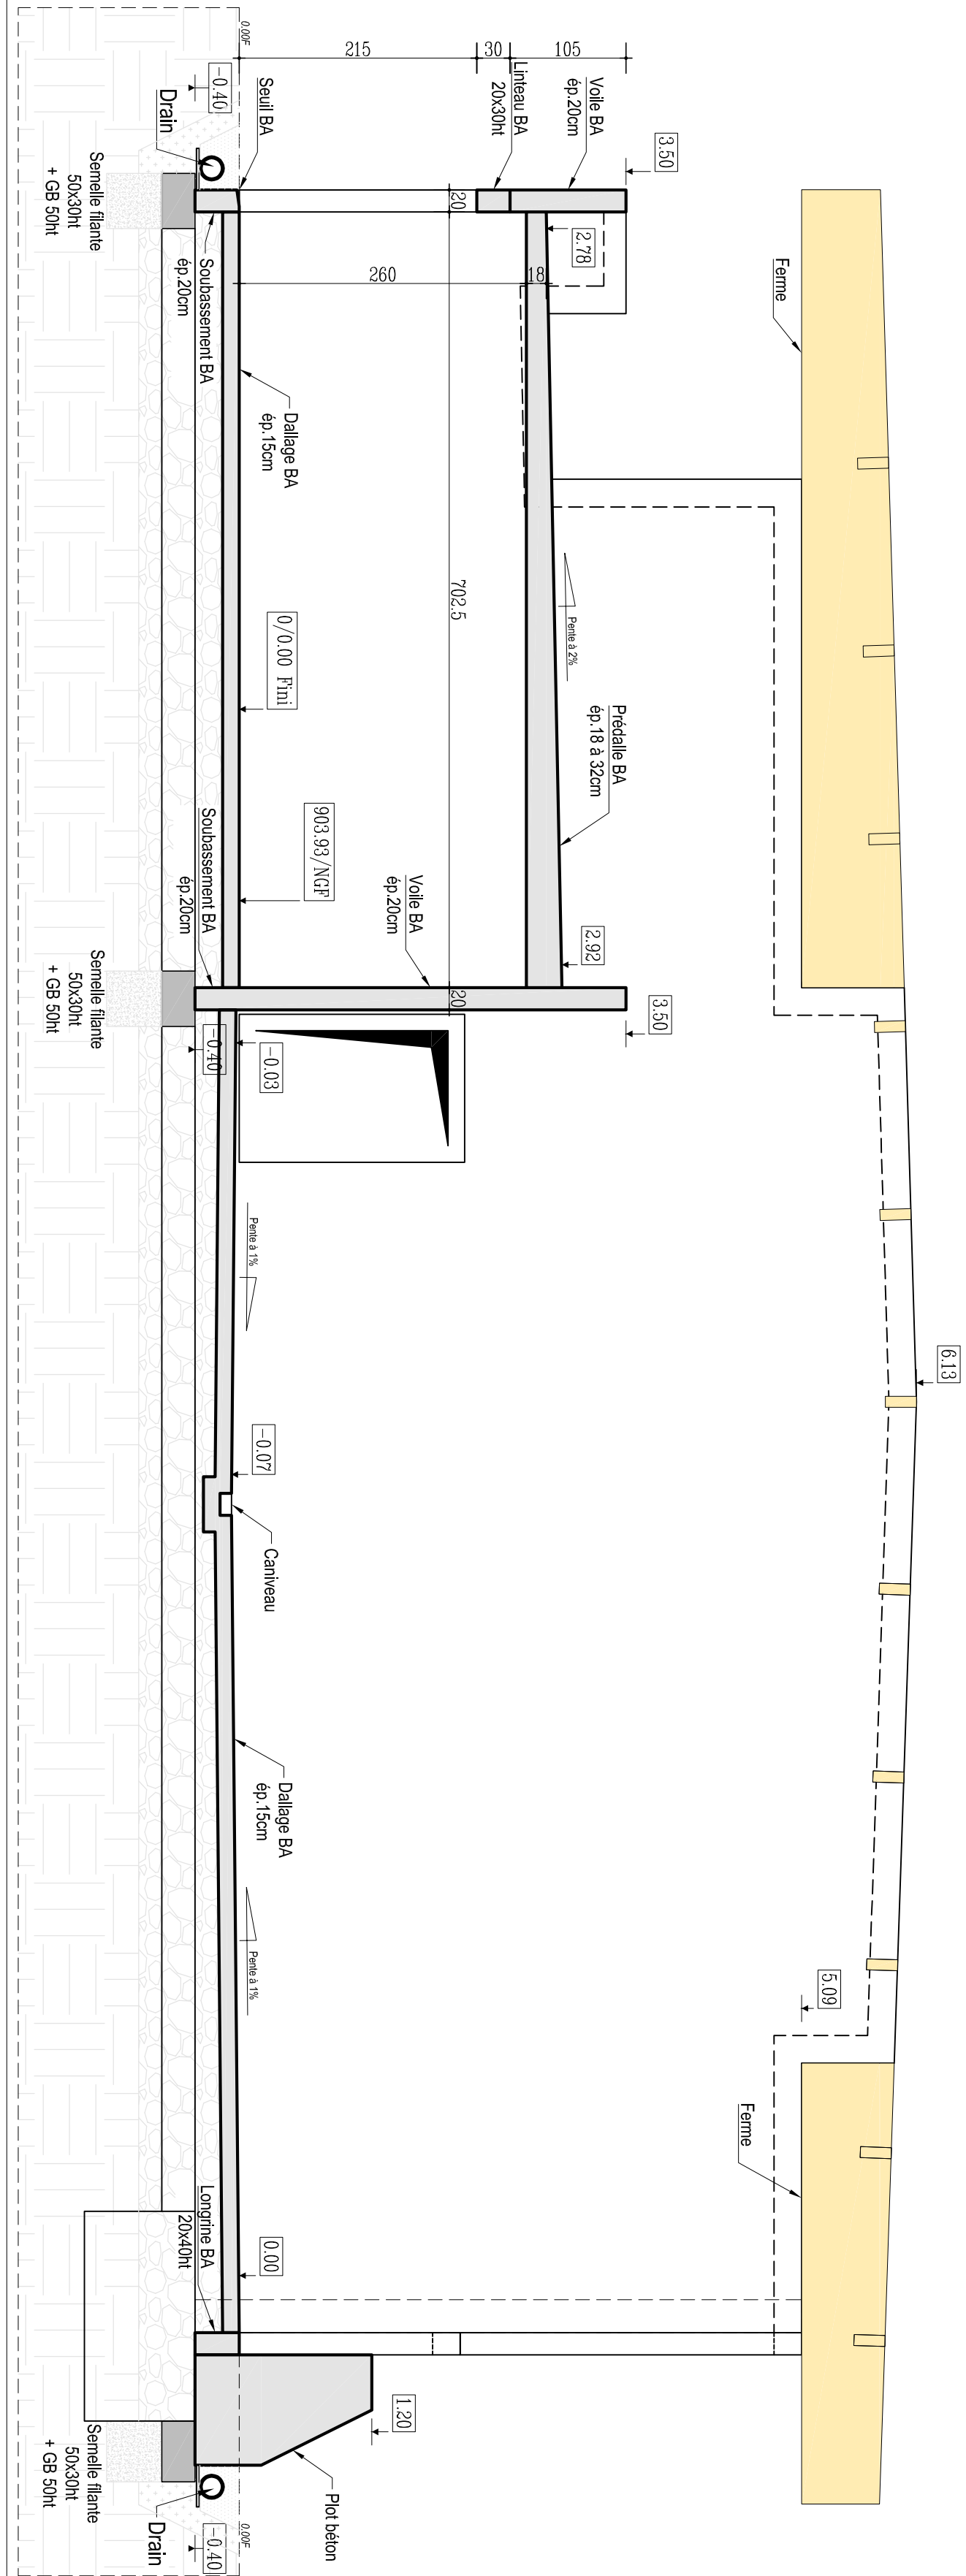


COUPE C-C
ech: 1:50

ech: 1:50

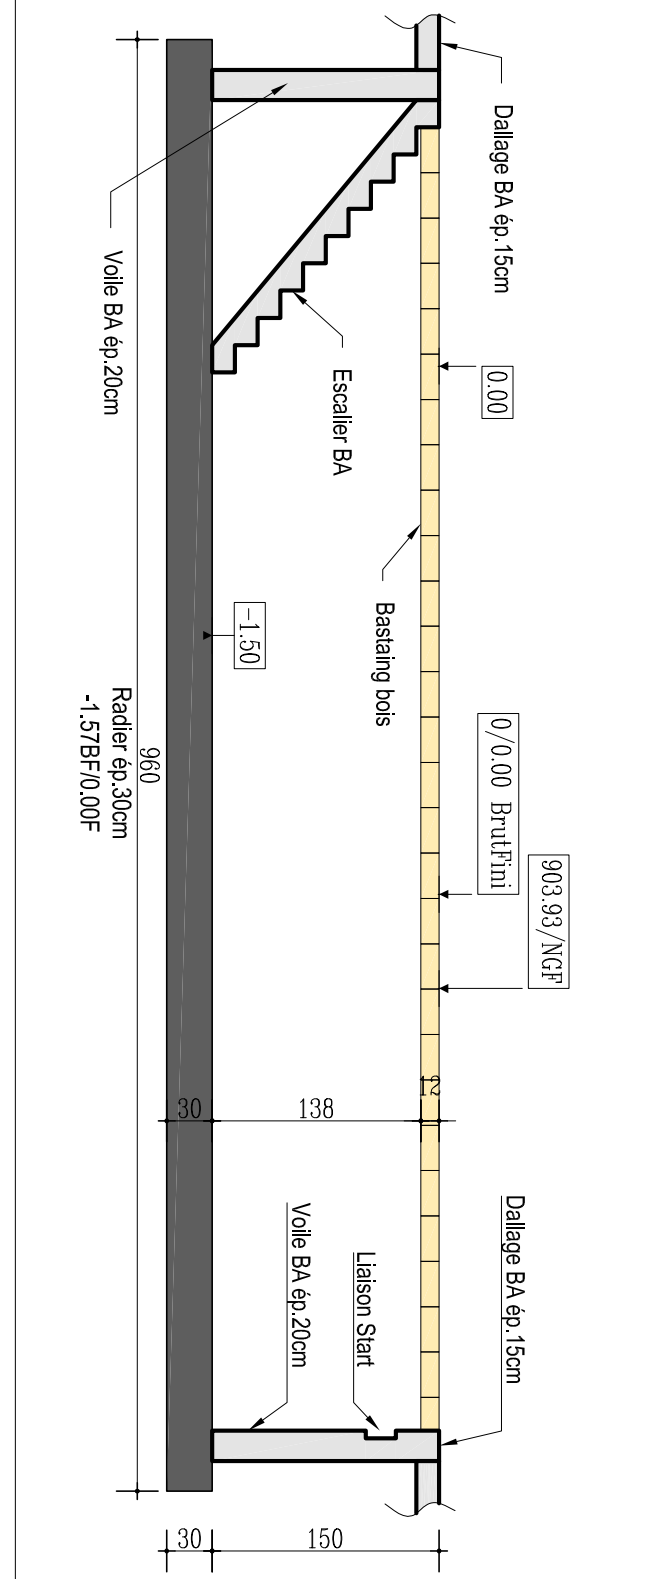



COUPE D-D
ech: 1:50

ech: 1:50

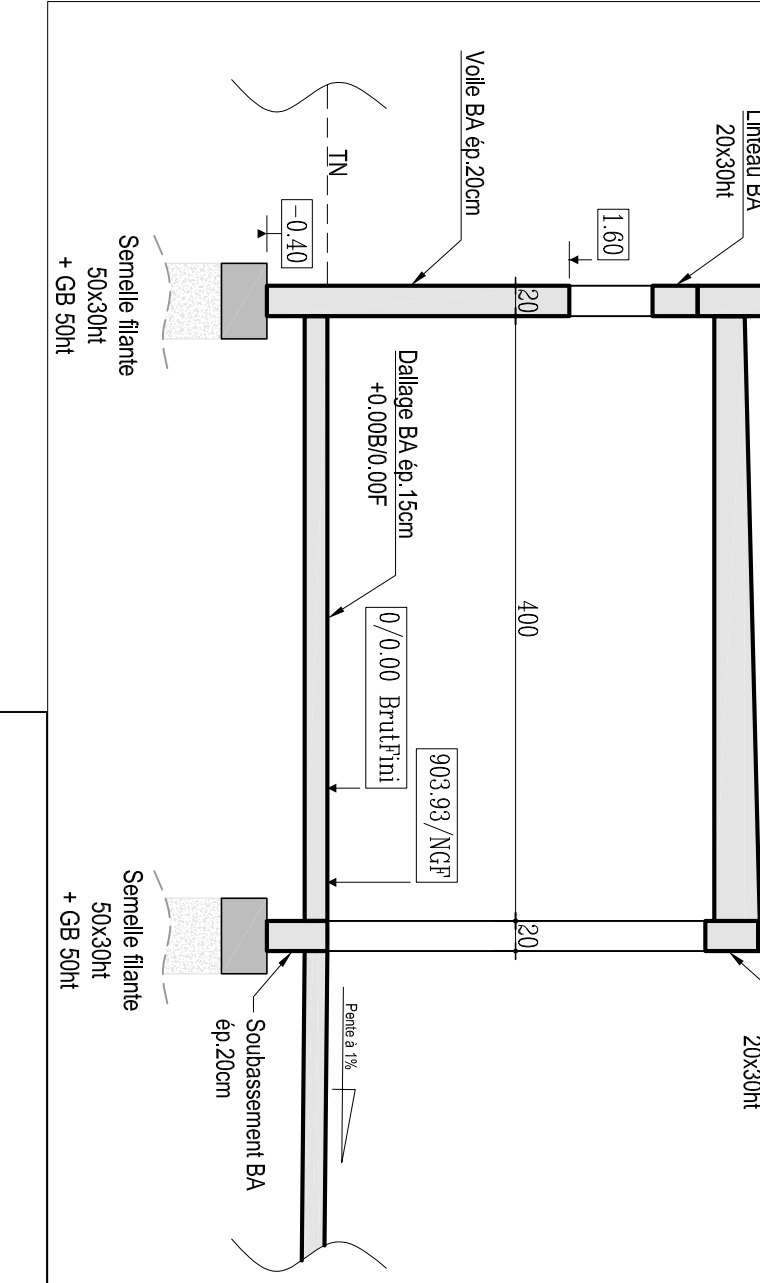

COUPE F-F
ech: 1:50

ech: 1:50

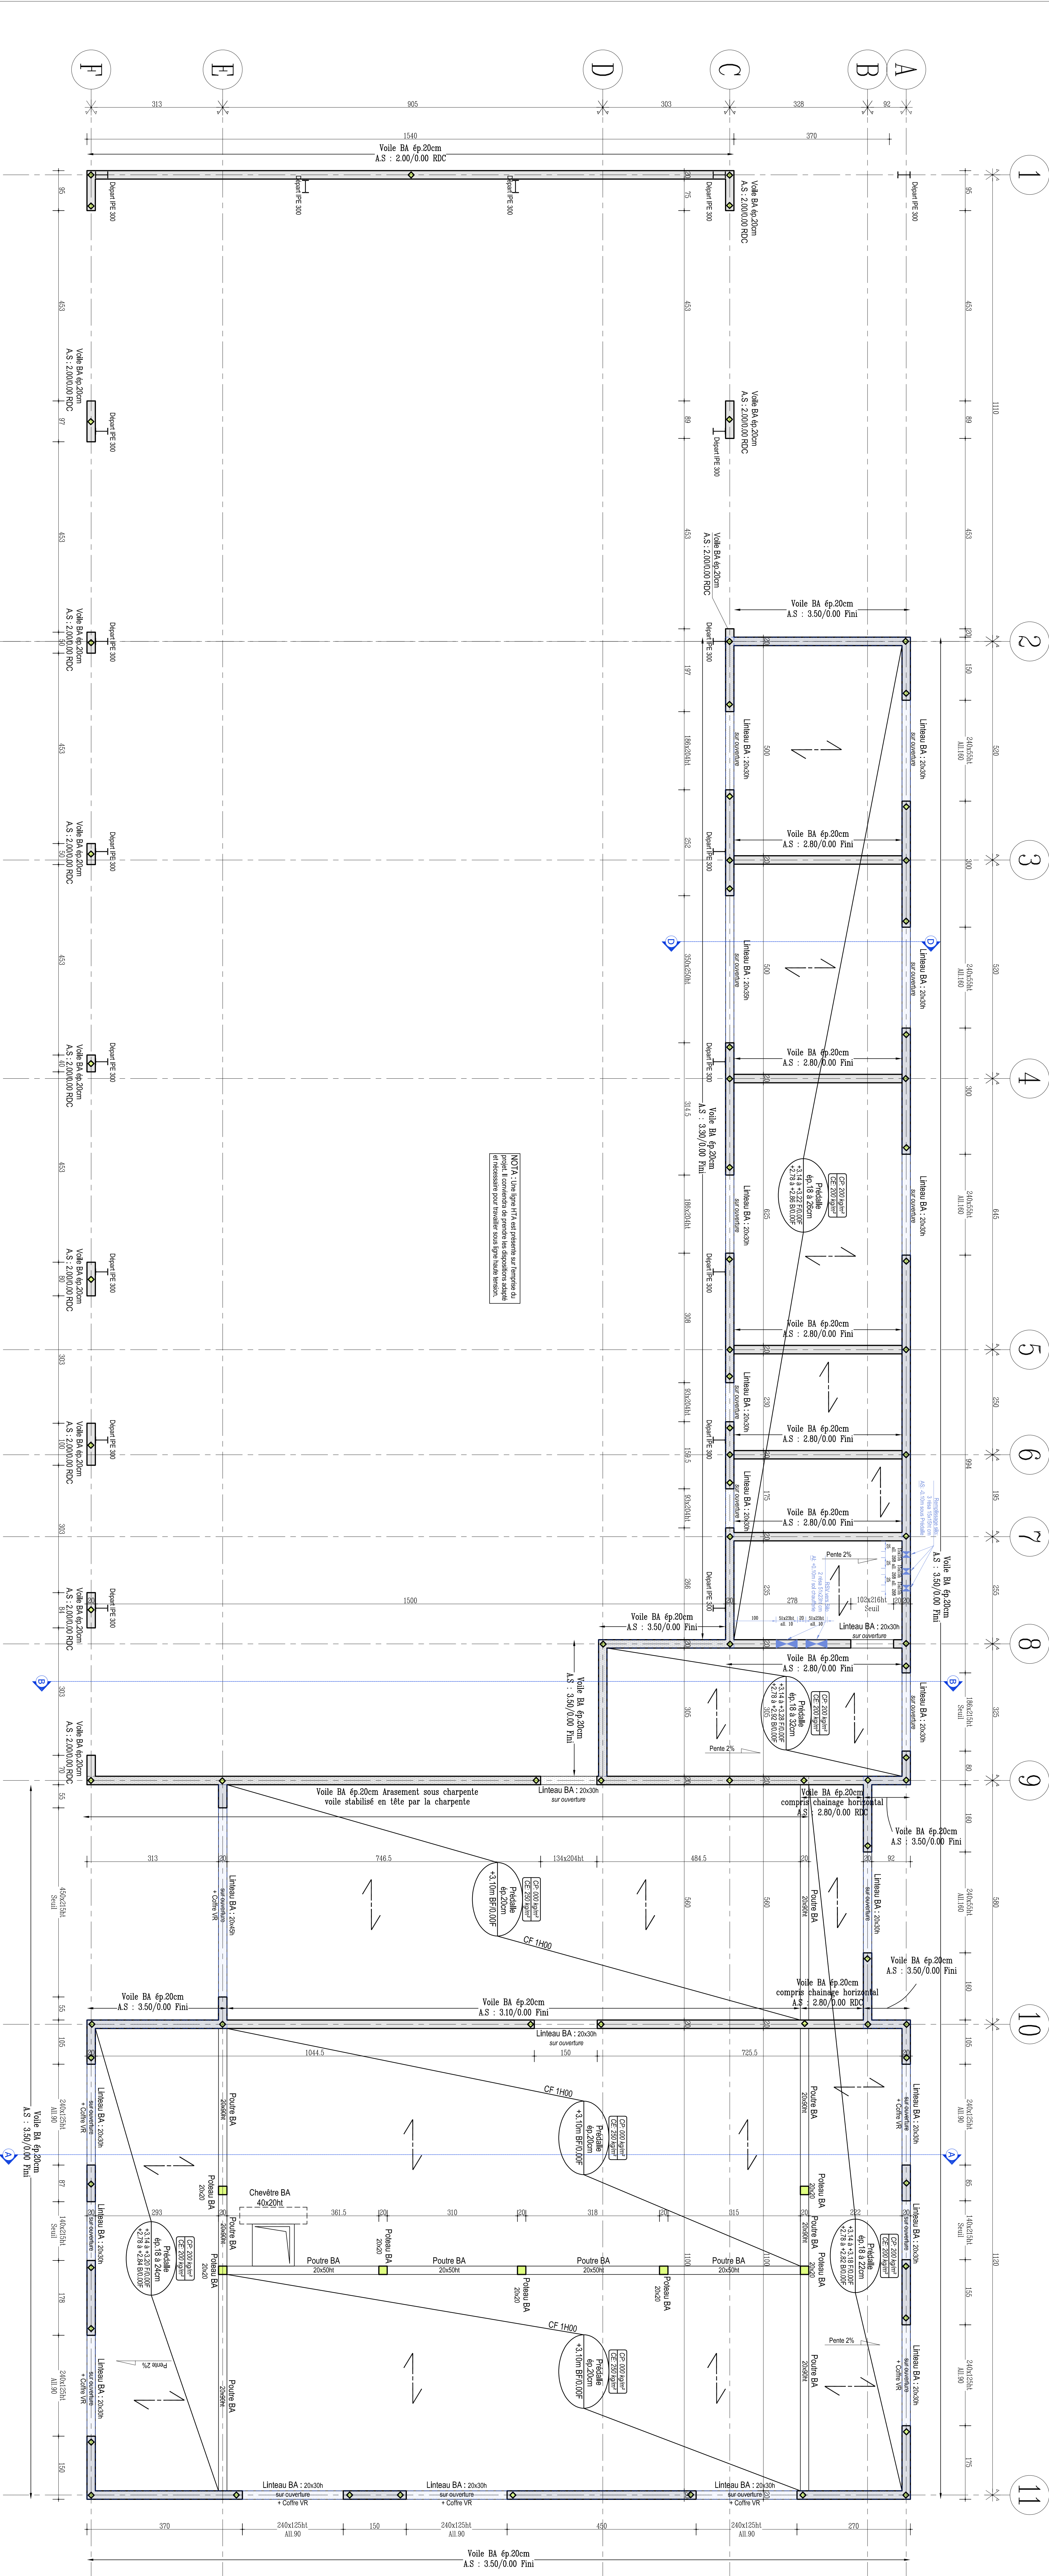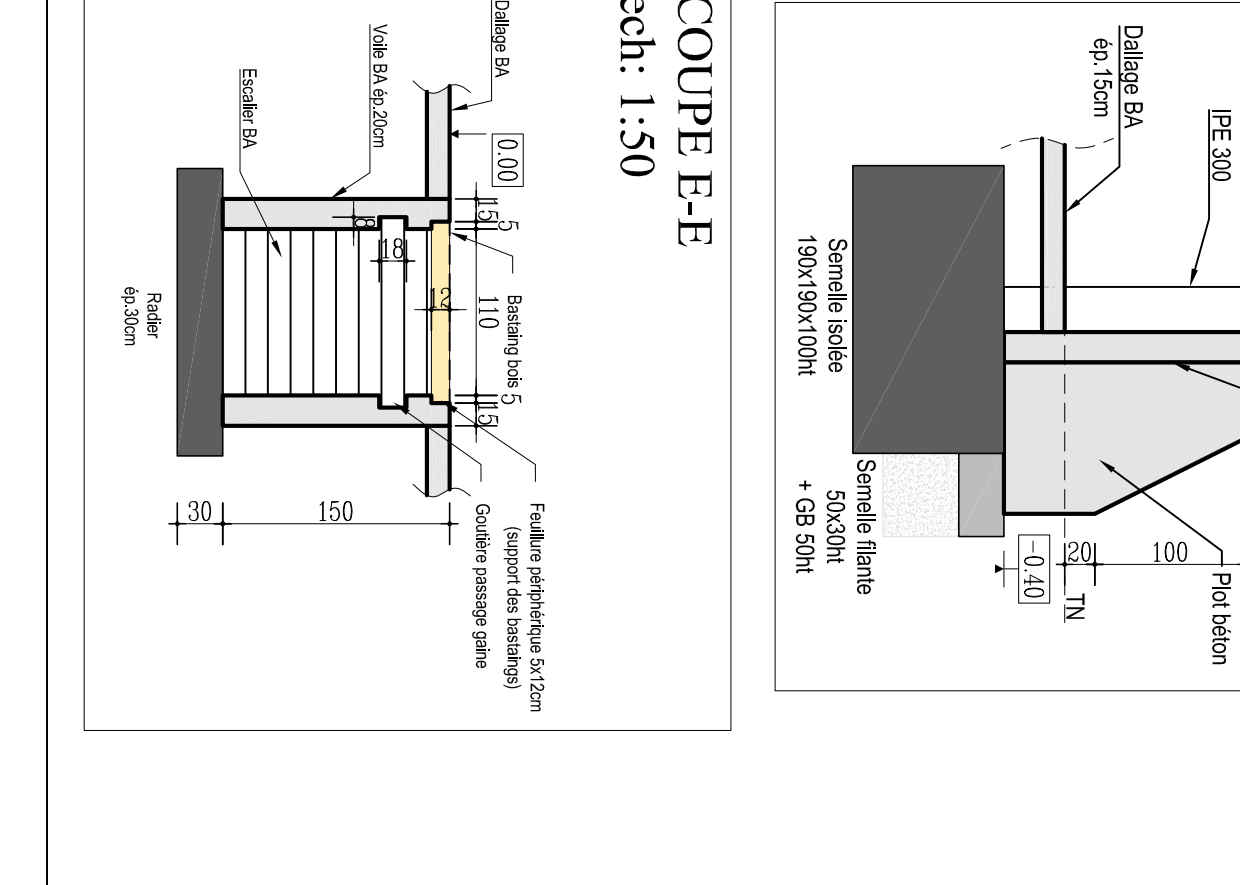

<p>poisson BA</p> <p>mur agrippé</p> <p>mur bloç à banchier</p> <p>mur banché</p> <p>mur blanché/Pénur</p>	<p>attente poisson BA</p> <p>départ niveau supérieur</p>
<p>Sans de portée</p>	<p>attente</p>

Légende

[illegible]

REHABILITATION DU CEI DE LANGOGNE

Direction (accol'd)partnerable



Beers & Tassier Architects
9 Paula Winicki



PLAN DE COFFRAGE FONDATIONS + COUPES

Index	Date	Observations/Modifications	Vérifié par	Dessiné par
0	16/01/25	1ère diffusion	J.TEISSIER	J.TEISSIER

N° Affaire	Phase	Date	Ech	N° Plan	Indice
300-B-22	DCE	16/01/25	1/50	BA 01	0