


PROJET PHARMACIE

SSOL Nvllle STE

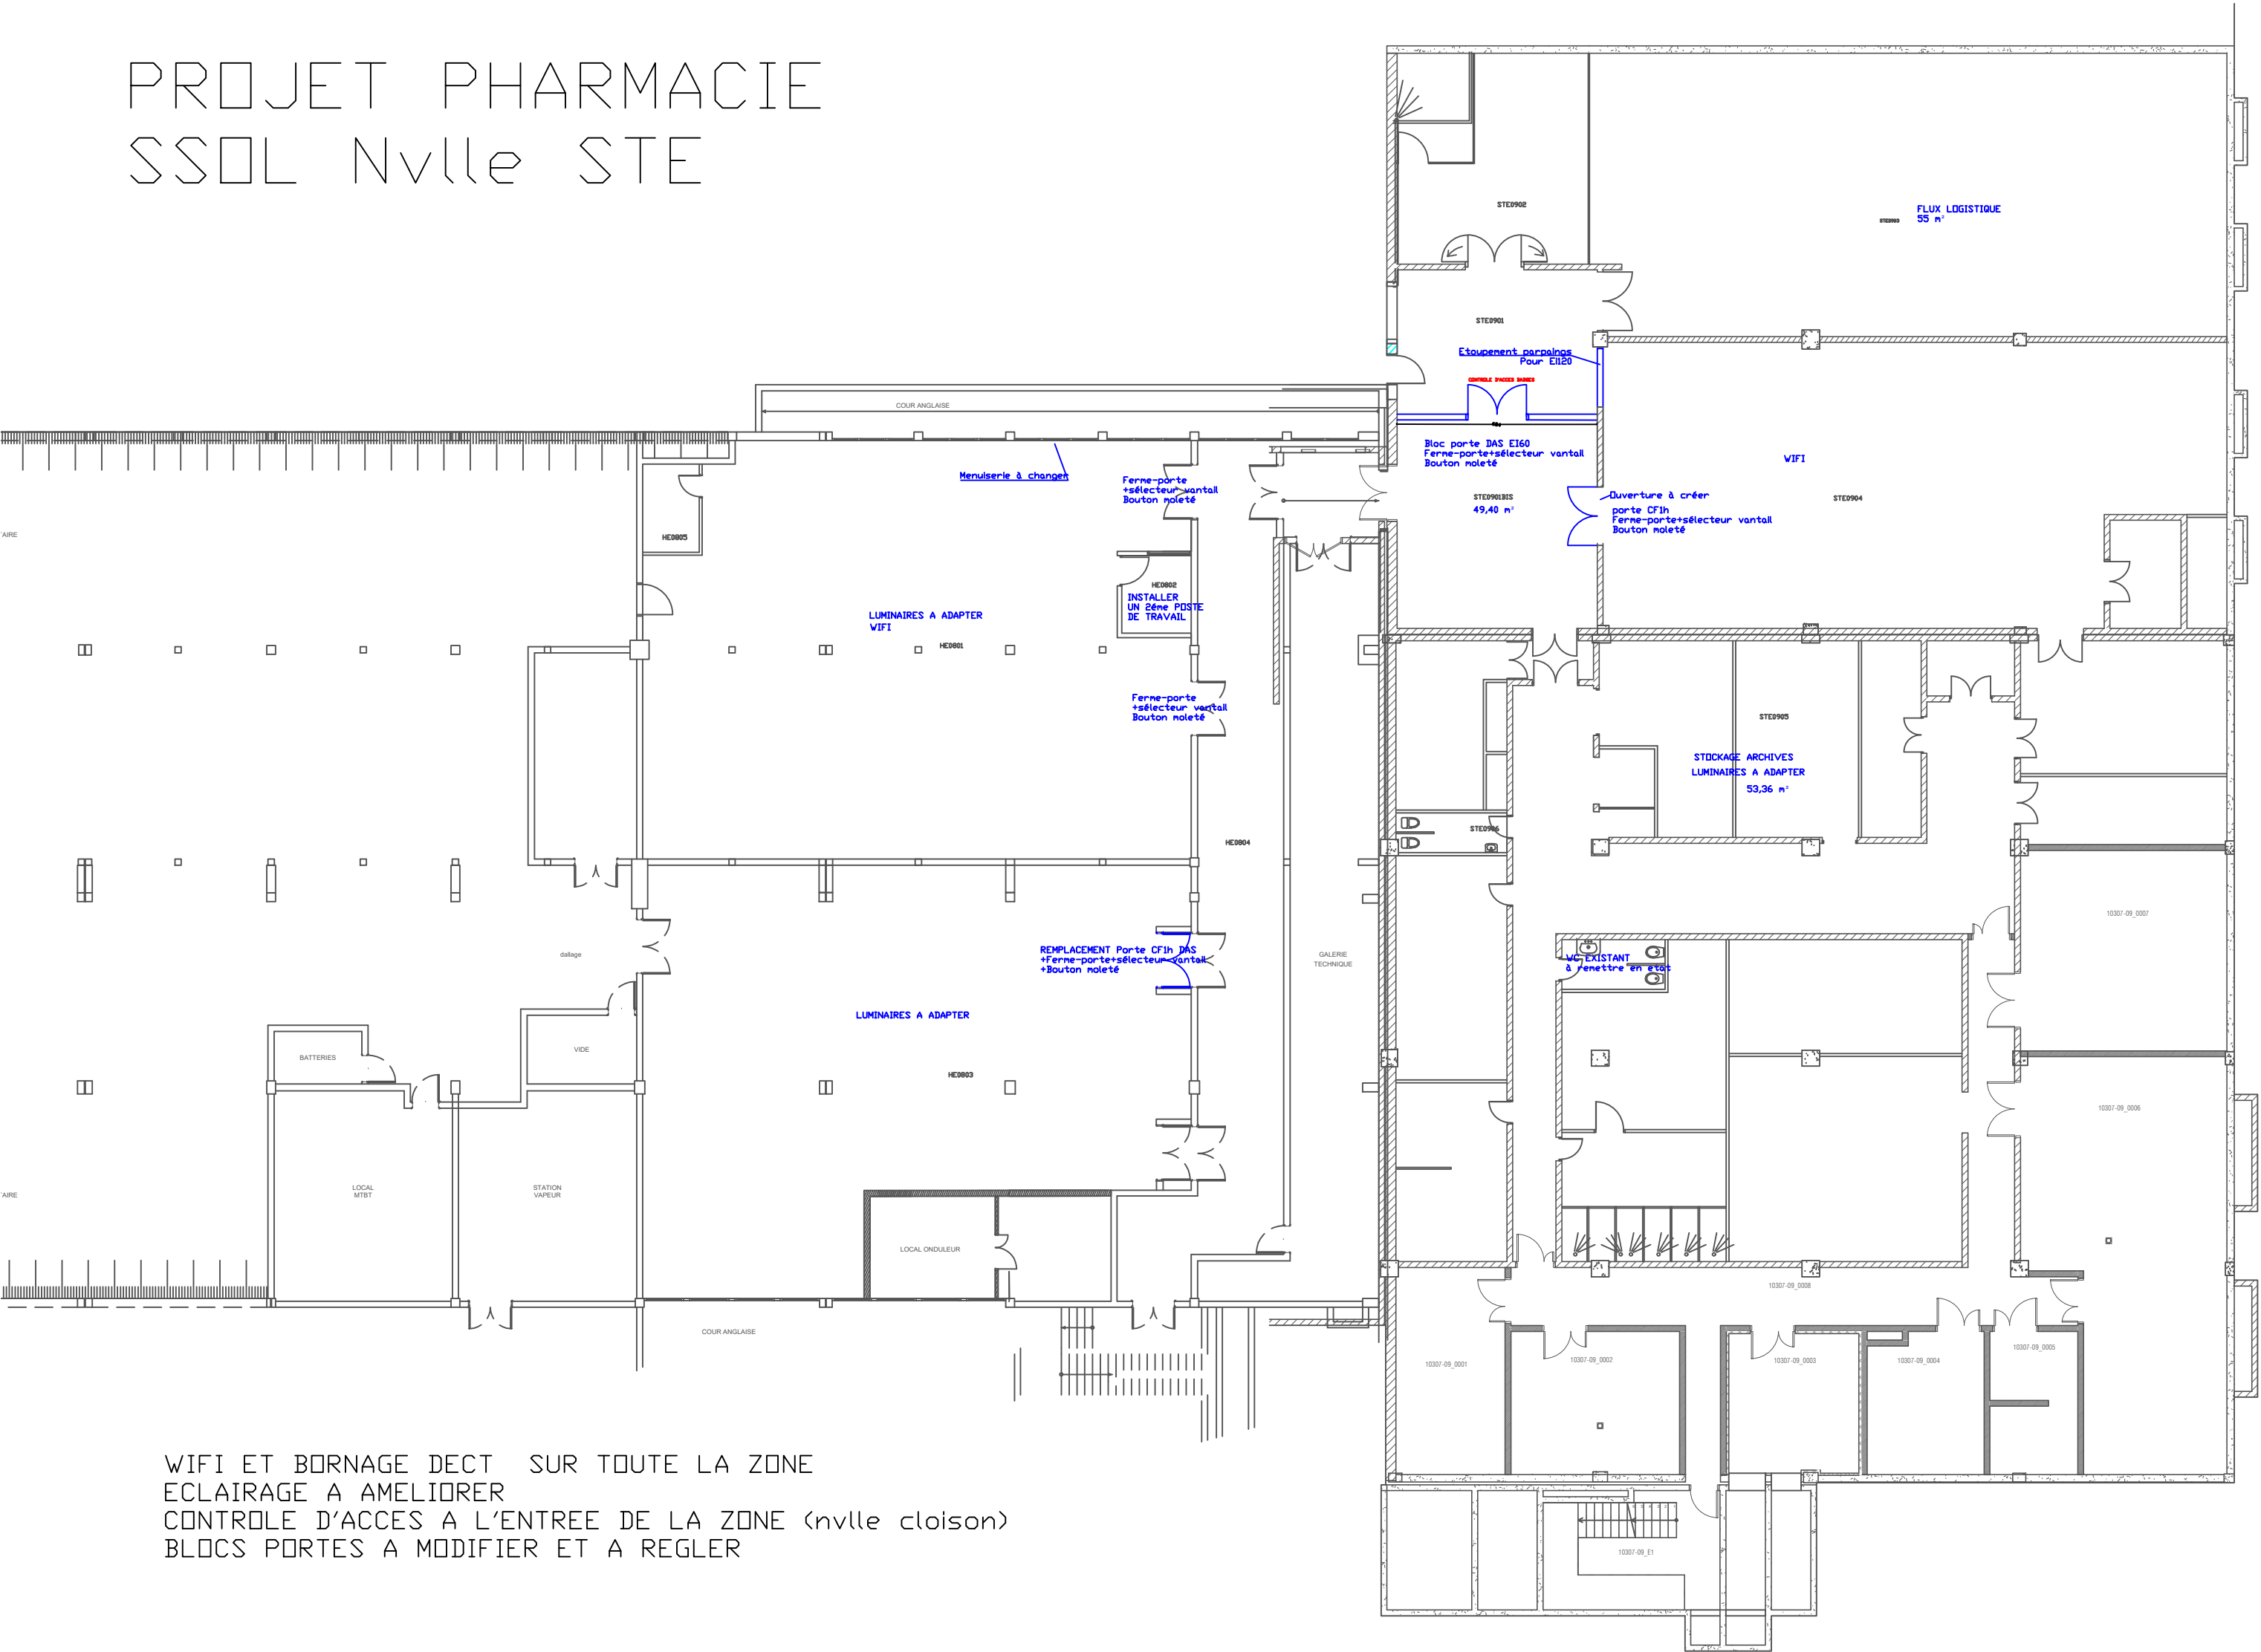

WIFI ET BORNAGE DECT SUR TOUTE LA ZONE
ECLAIRAGE A AMELIORER
CONTROLE D'ACCES A L'ENTREE DE LA ZONE (nvllle cloison)
BLOCS PORTES A MODIFIER ET A REGLER