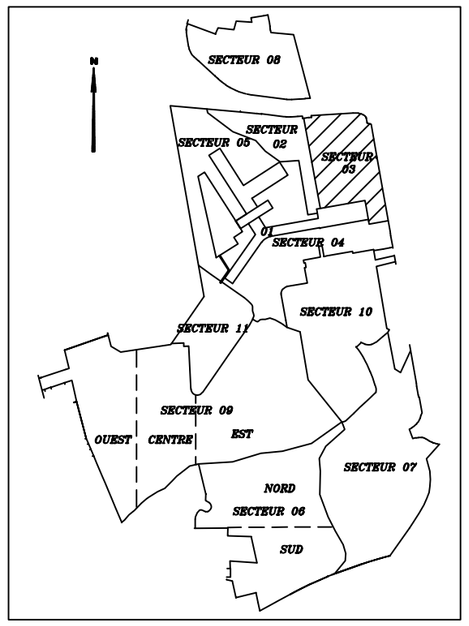

Centre Hospitalier Universitaire de Clermont-Ferrand

COMPLEXE SAINT-JACQUES

PLAN TOPOGRAPHIQUE
SECTEUR 03

TOUS RESEAUX

Date	Modifications	Indice
21/12/1995	ORIGINAL	A
18/08/2003	MAJ ateliers - déchets - incendie IMPLANTATION	B
23/11/2003	Dossier DOE zone déchets	C

Dresse par : BISIO - Géomètre

Dessine par : Bisio - Géomètre

L'Ingenieur en chef :

Date : 21 décembre 1995

Echelle : 1/500°

N° Plan d'Affaire :

N° de Classement Archives :
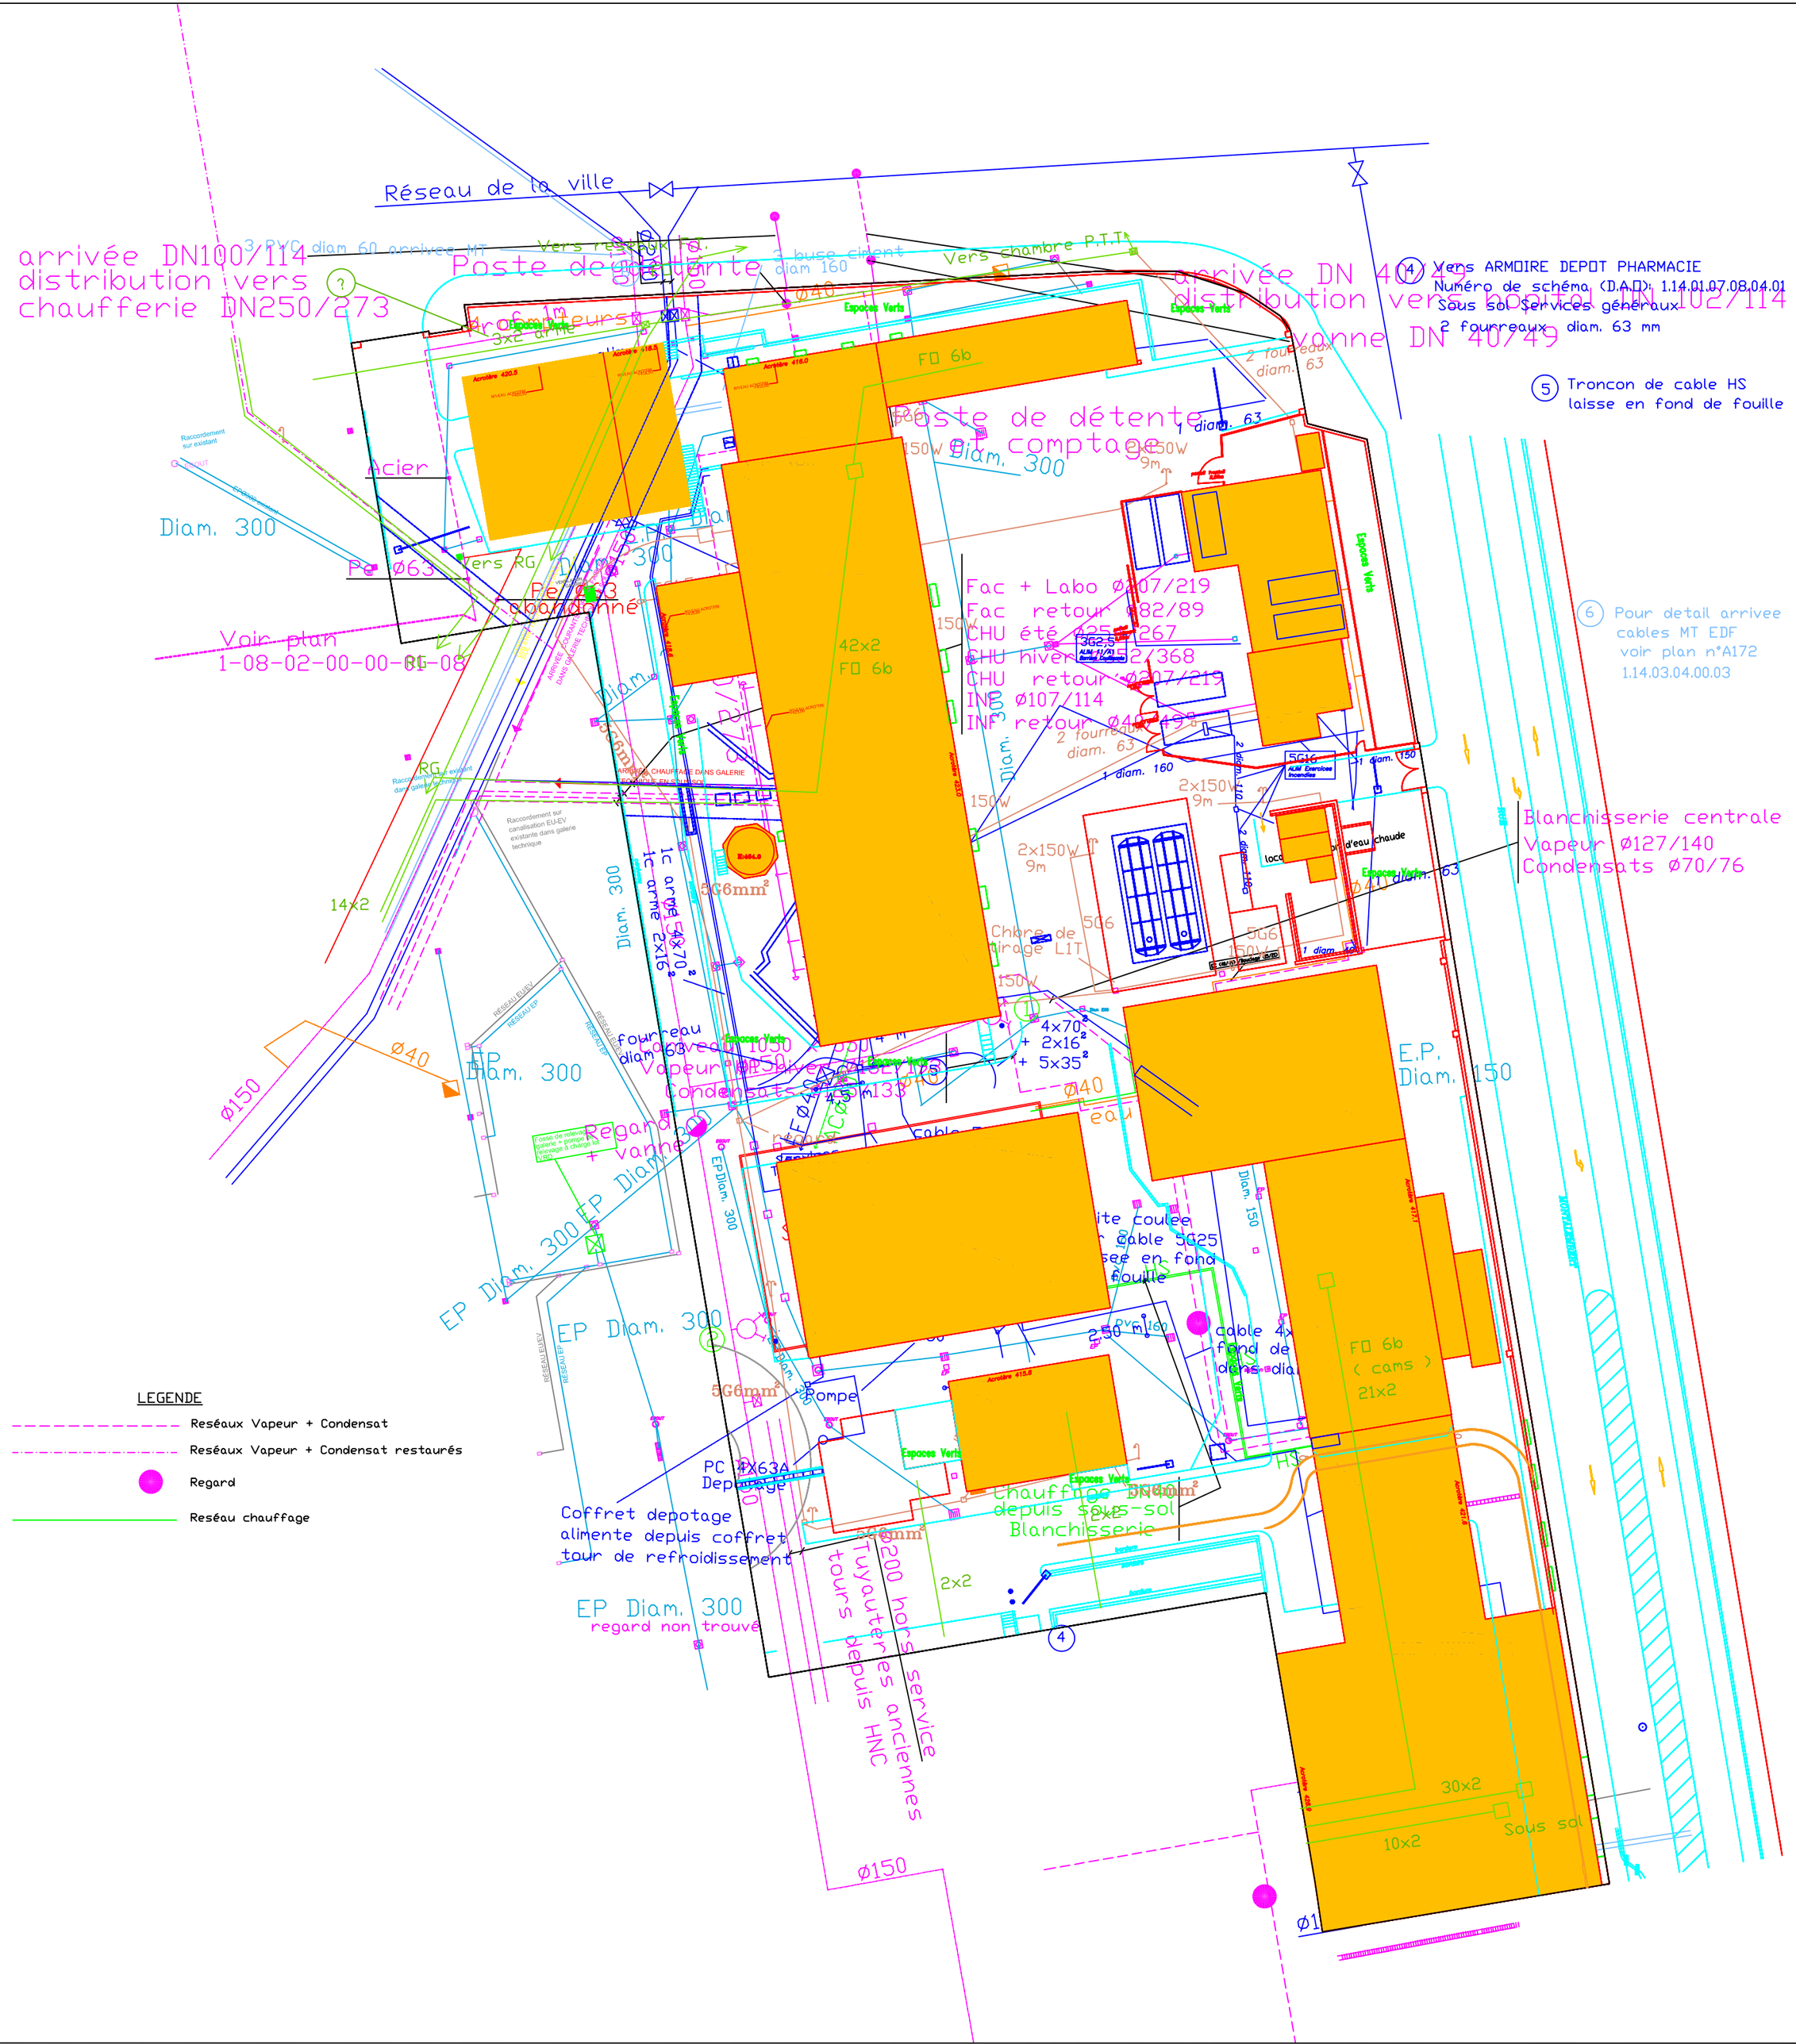
1	00	03	00	00	0003