


VESTIAIRES CAMS

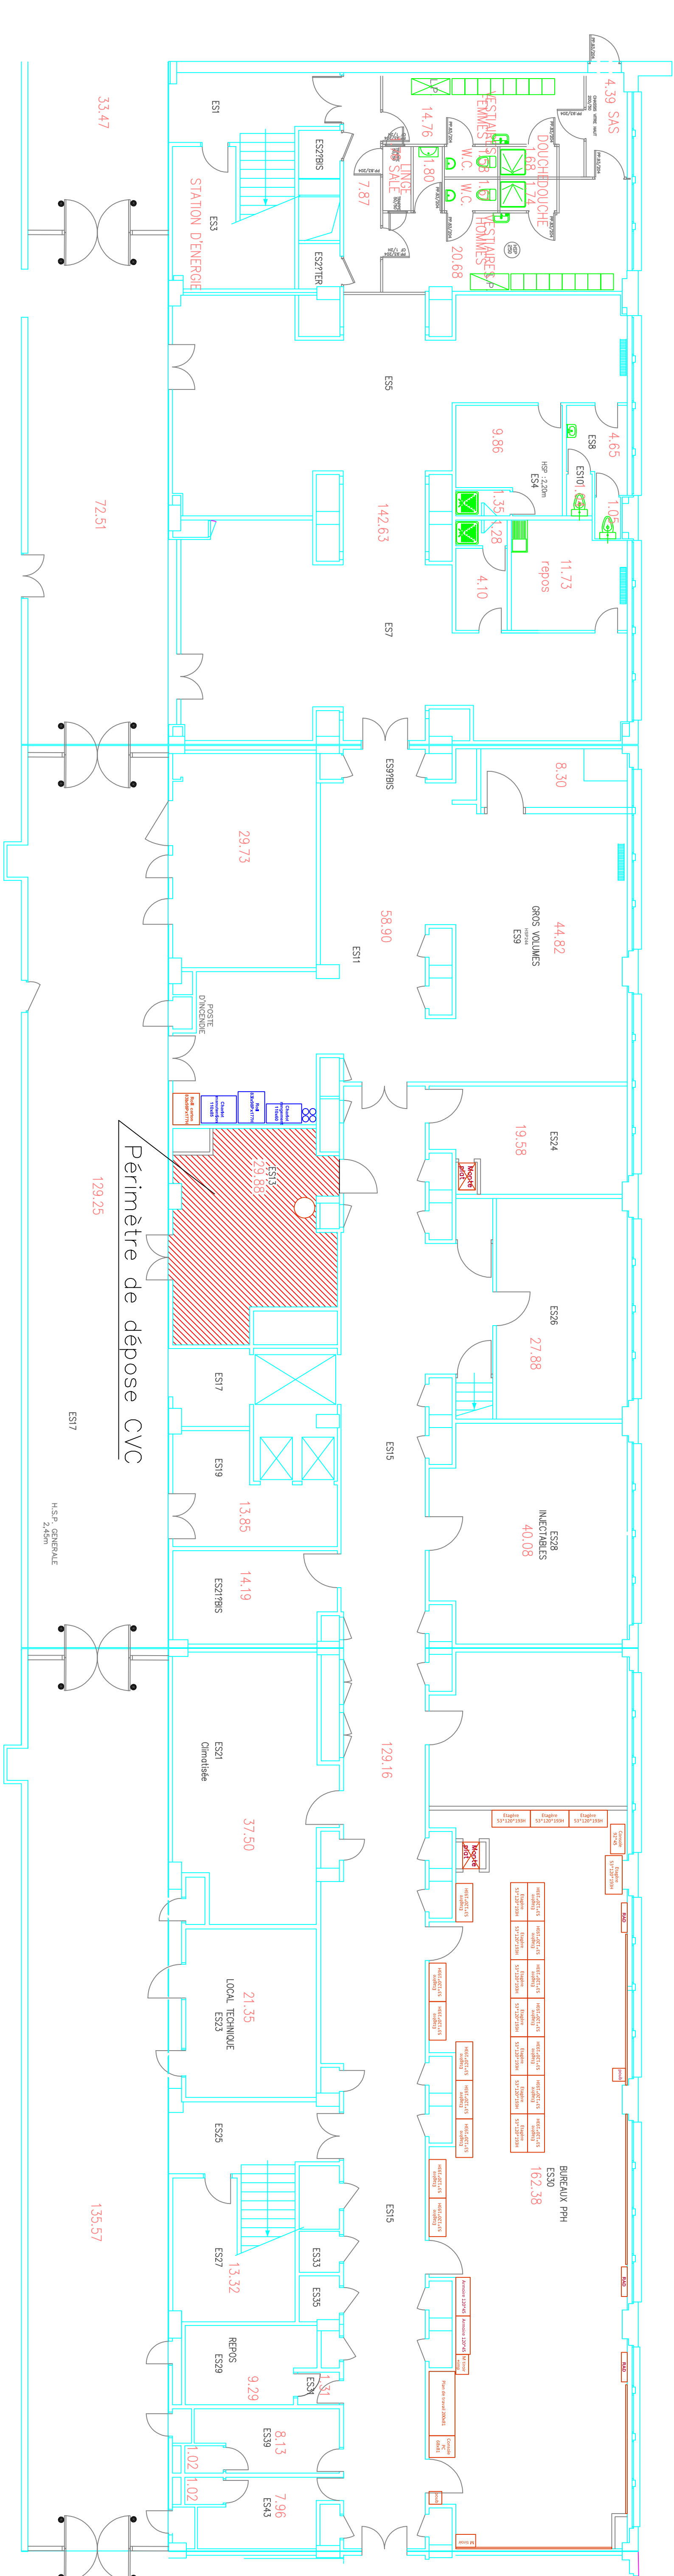

Site Gabriel Montpied

Secteur HGM - Bâtiment HE - 1er sous-so

Service PHARMACIE

Direction des Travaux d'Environnement et de la Sécurité (DTE)

Auteur : N.

Echelle : 1/100ème

工
四
四

THEA