





	UTL existante
	AES existante
	Lecteur de badge
	Bouton poussoir de déverrouillage
	DM déverrouillage urgence sonore et lumineux avec préalarme
	Ventouse électromagnétique 350kg avec contact de position
	Asservissement à la détection incendie
	Cheminement à titre indicatif
	Passage de câbles à l'aplomb
	Lecteur de badge à déposer
	Bouton poussoir de déverrouillage à déposer
	DM déverrouillage urgence sonore et lumineux avec préalarme à déposer
	Ventouse électromagnétique 350kg avec contact de position à déposer
L'emplacement exact des différents équipements sera validé au moment du chantier	

2ème Sous-Sol Stérilisation



1er Sous-Sol HED

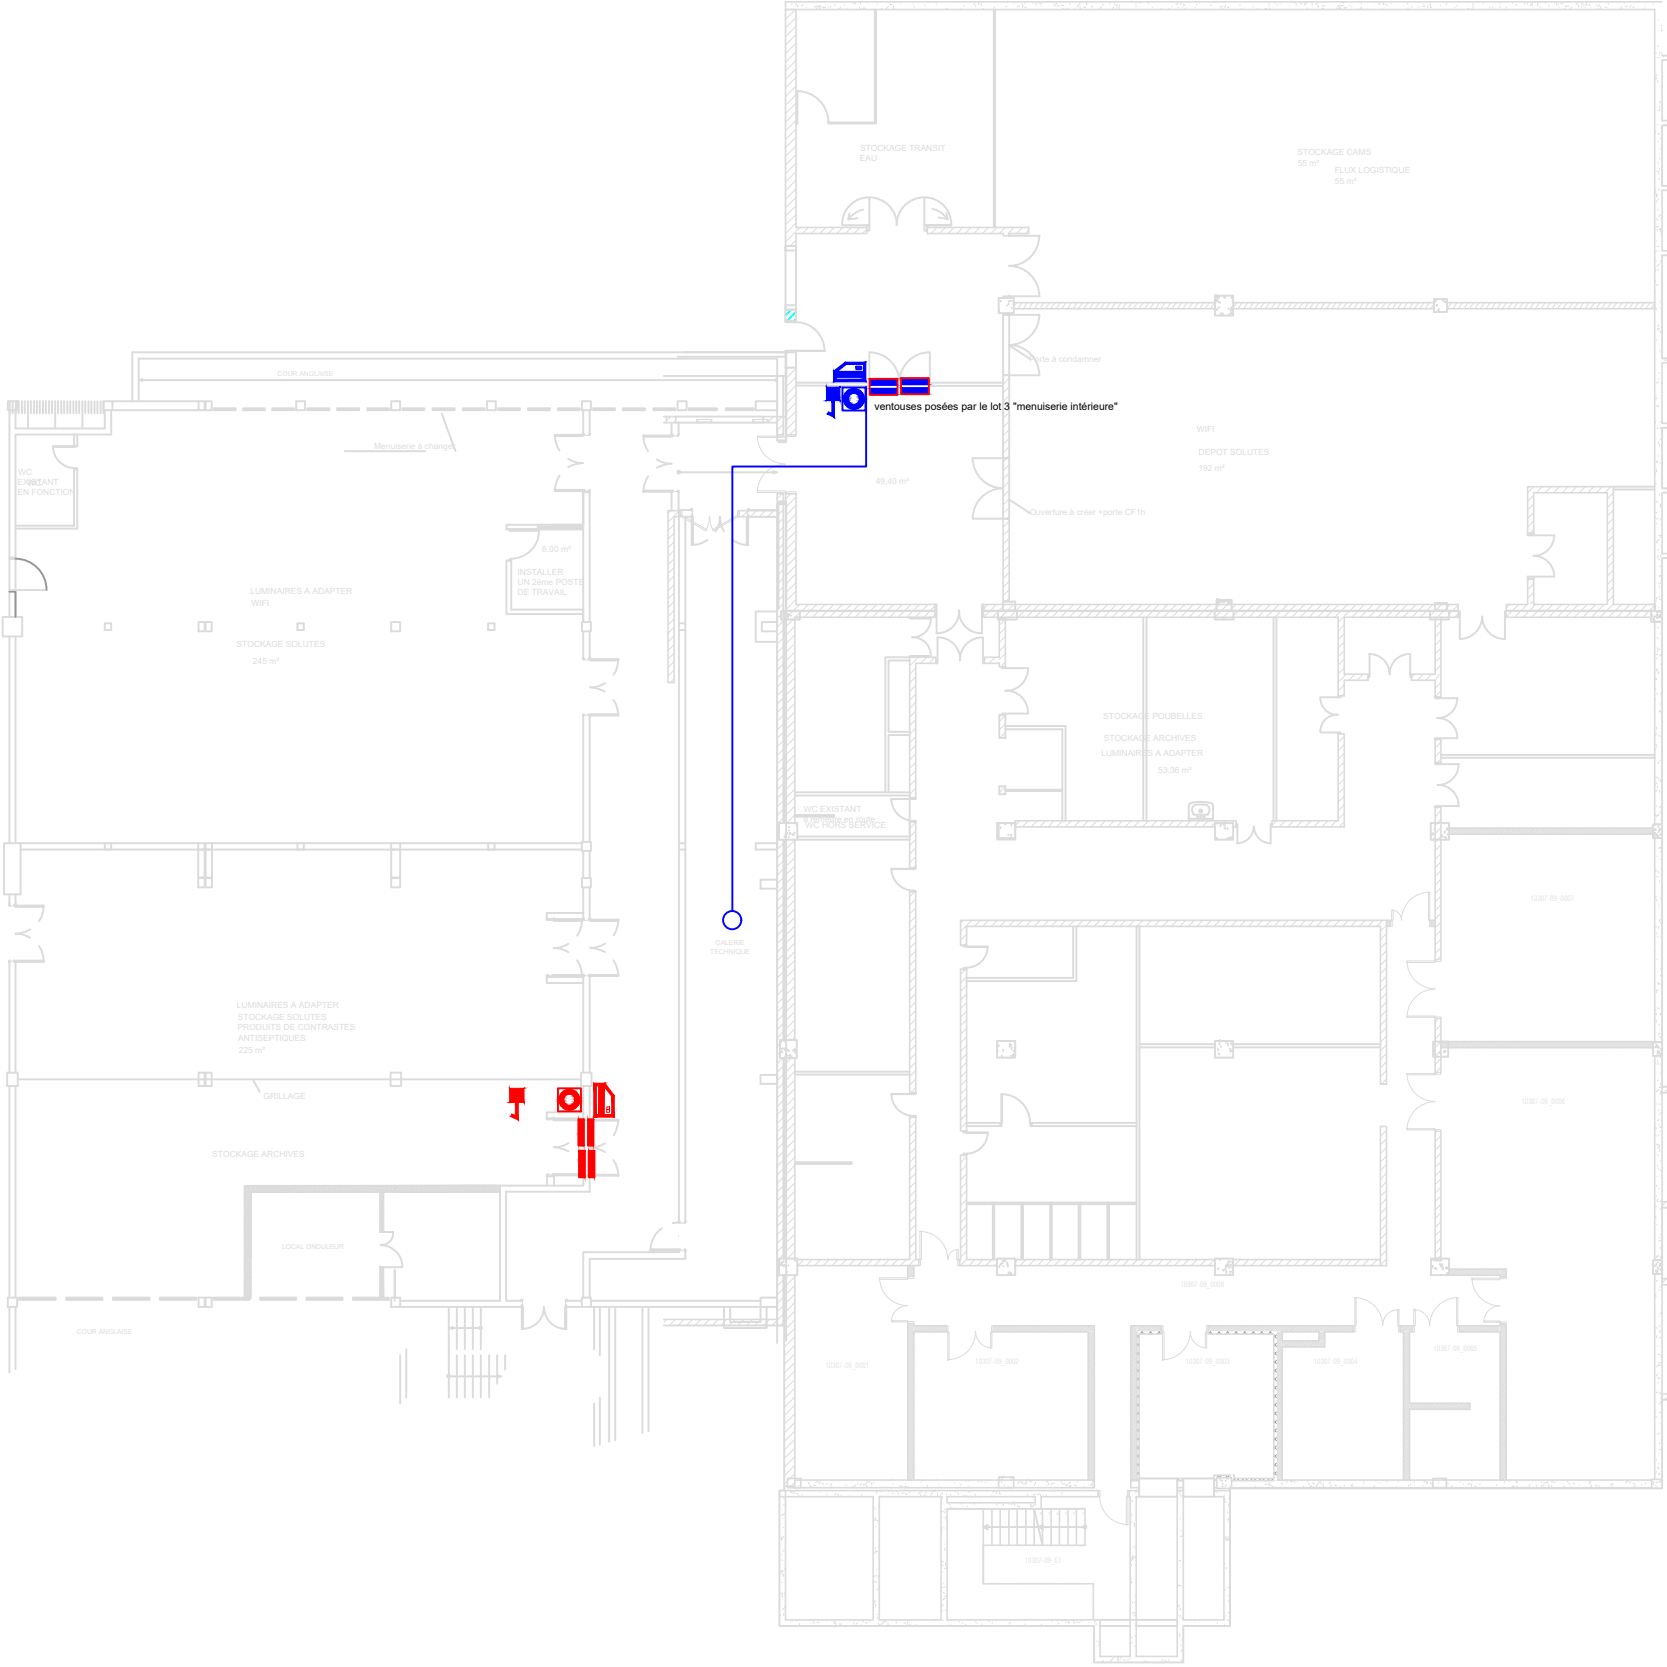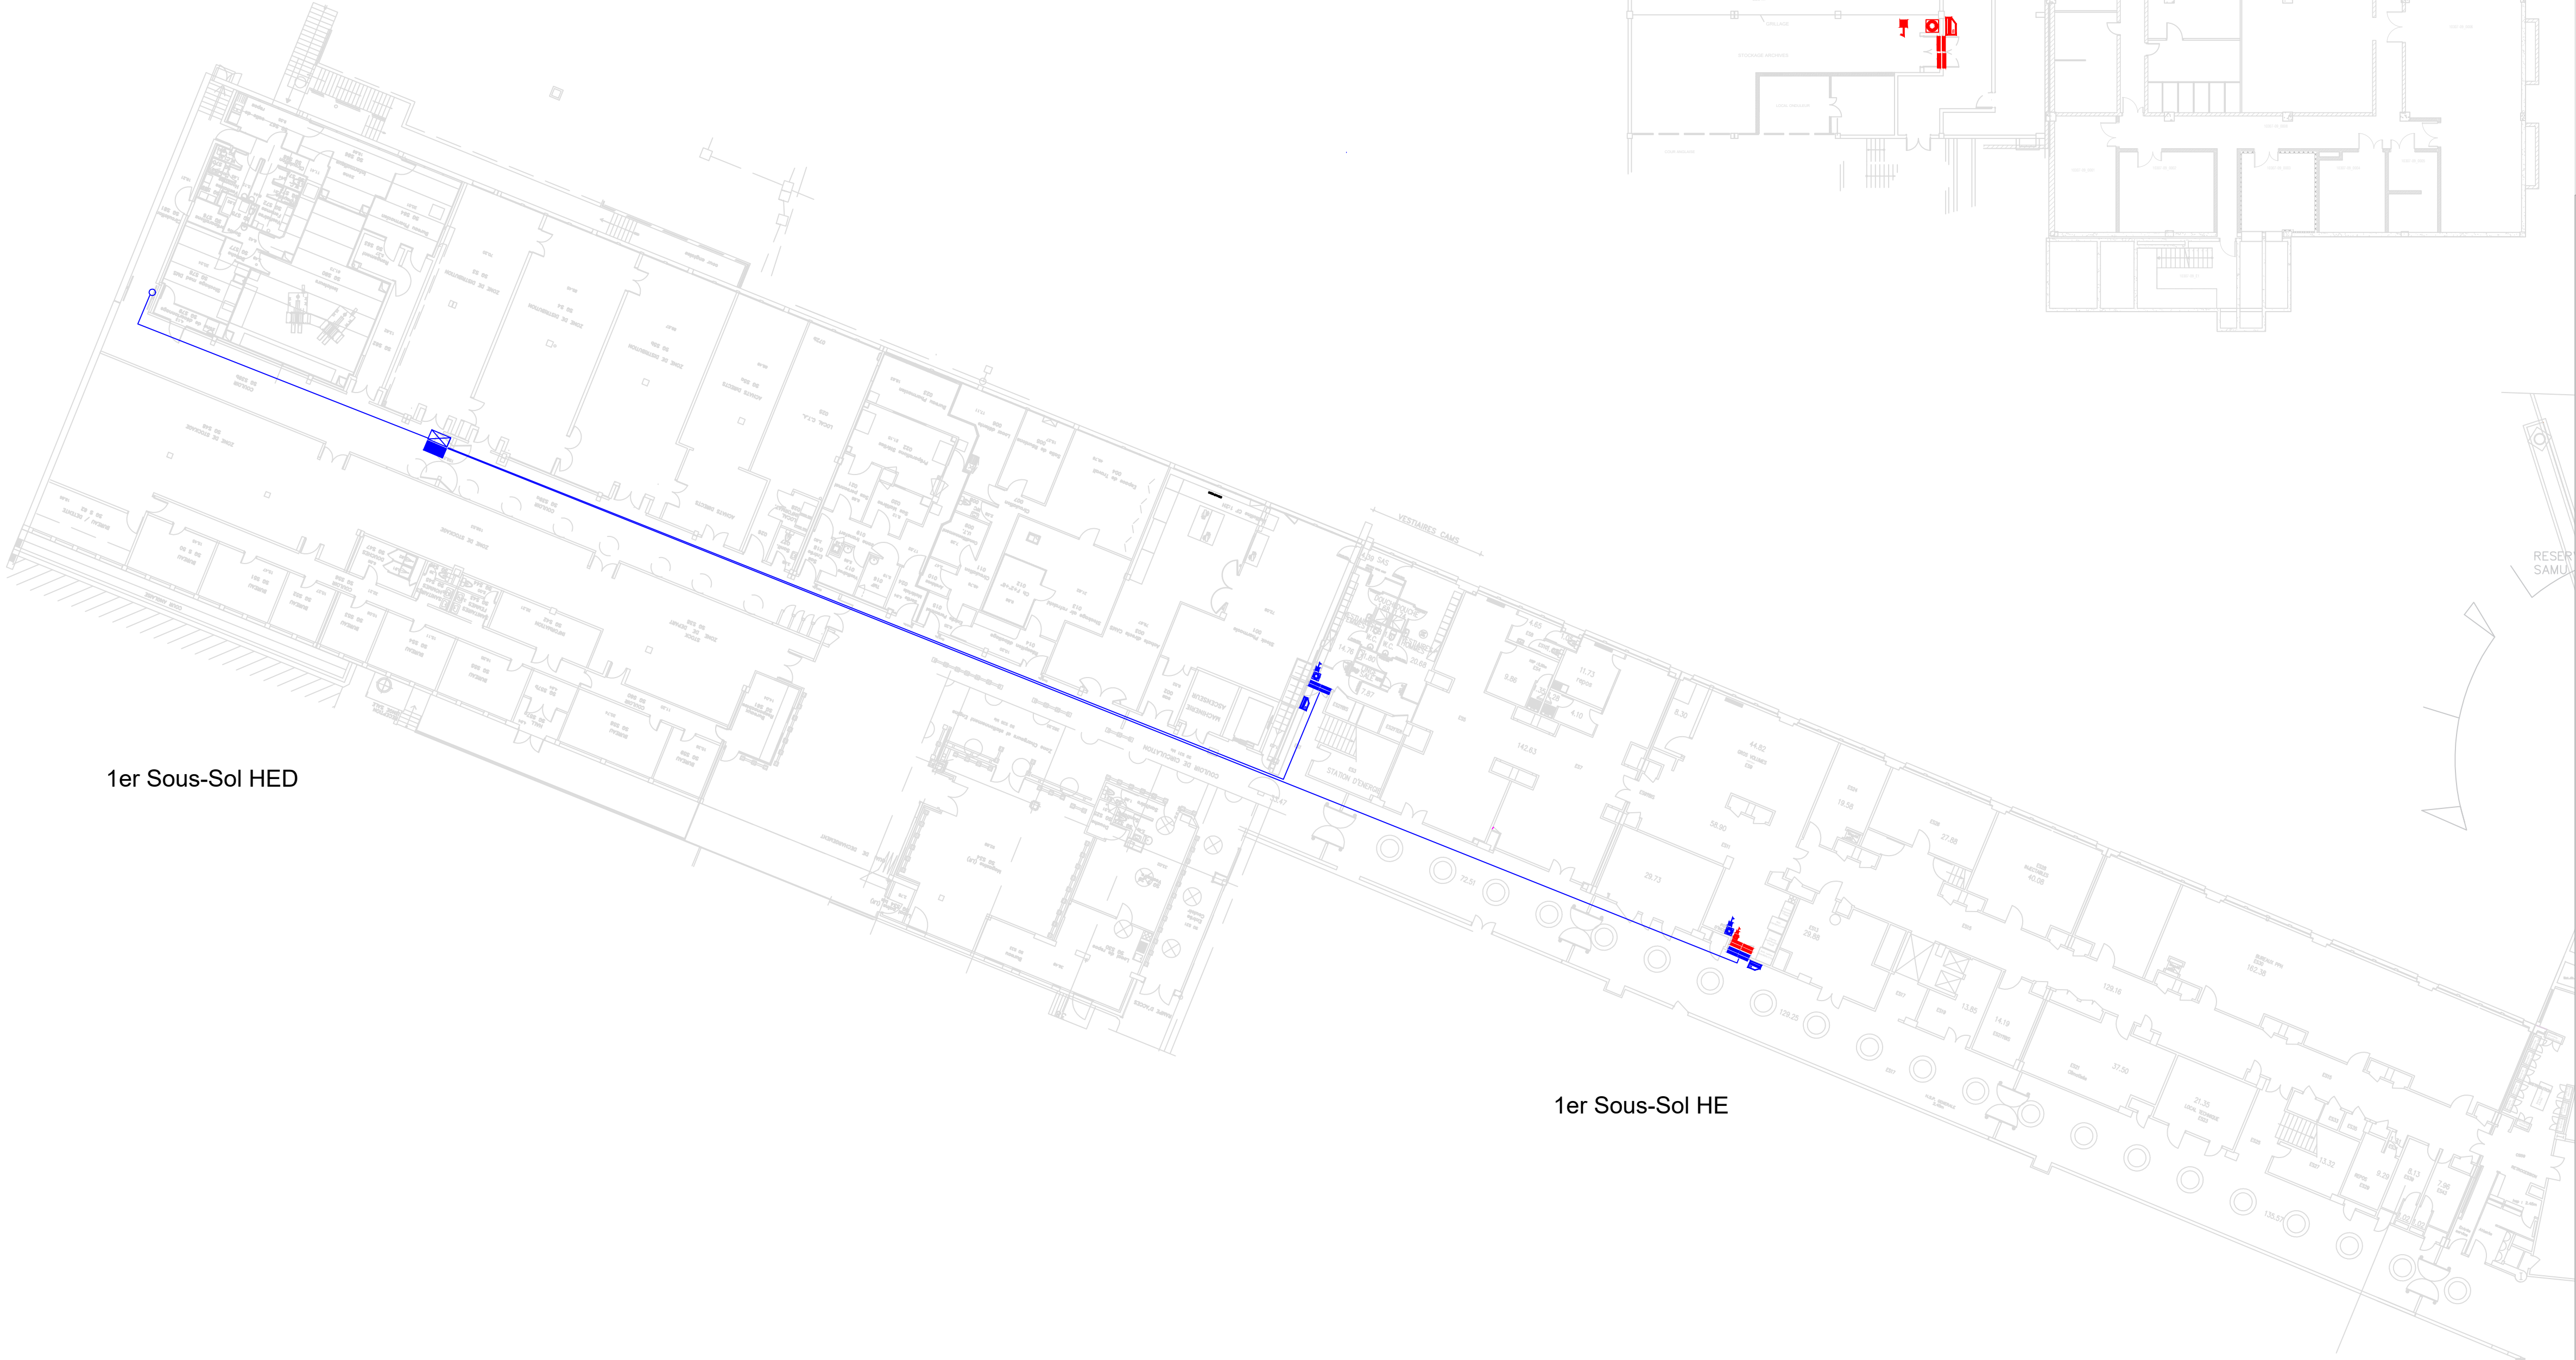

1er Sous-Sol HE

Centre Hospitalier Universitaire
de Clermont–Ferrand

COMPLEXE ST JACQUES

HOPITAL GABRIEL MONTPIED
Bâtiment HE et HED
Déménagement du service pharmacie
Plan projet

Date	Modifications	Indice
16/06/2025	Création plan projet	A

Dresse par : _____

Dessine par : _____ C.BERTRAND

L'Ingenieur en chef :

Date : _____ 16/06/2025

Echelle : _____ 1/250°

N° Plan d'Affaire :
7/HGM/16946 - 8.02

N° de Classement Archives :

--	--	--	--	--	--