




ECHELLE 1/100		
PRESTATAIRE	REFERENCES TECHNIQUES, ADMINISTRATIVES ET SUIVI	
	INDICE	MODIFICATIONS
	A	EDITION ORIGINALE
opsia	N° Marché: 779124 valité le 30/07/24	
	N° Commercial: 45738	
	Daf. fichier: 1263464_TOUP01	
Téléphone : 04 94 23 93 00 Téléphone : 04 96 20 56 10 www.opsia.fr - contact@opsia.fr	Dossier N° 20 1263464	
	N° Commune: 45738	
	Daf. fichier: 1263464_TOUP01	
REDACTEUR	VERIFICATEUR	
	APPROBATEUR	
C. SANCHEZ E. HUON	M. EL AYOUBI	
	F. HOSPITAL	

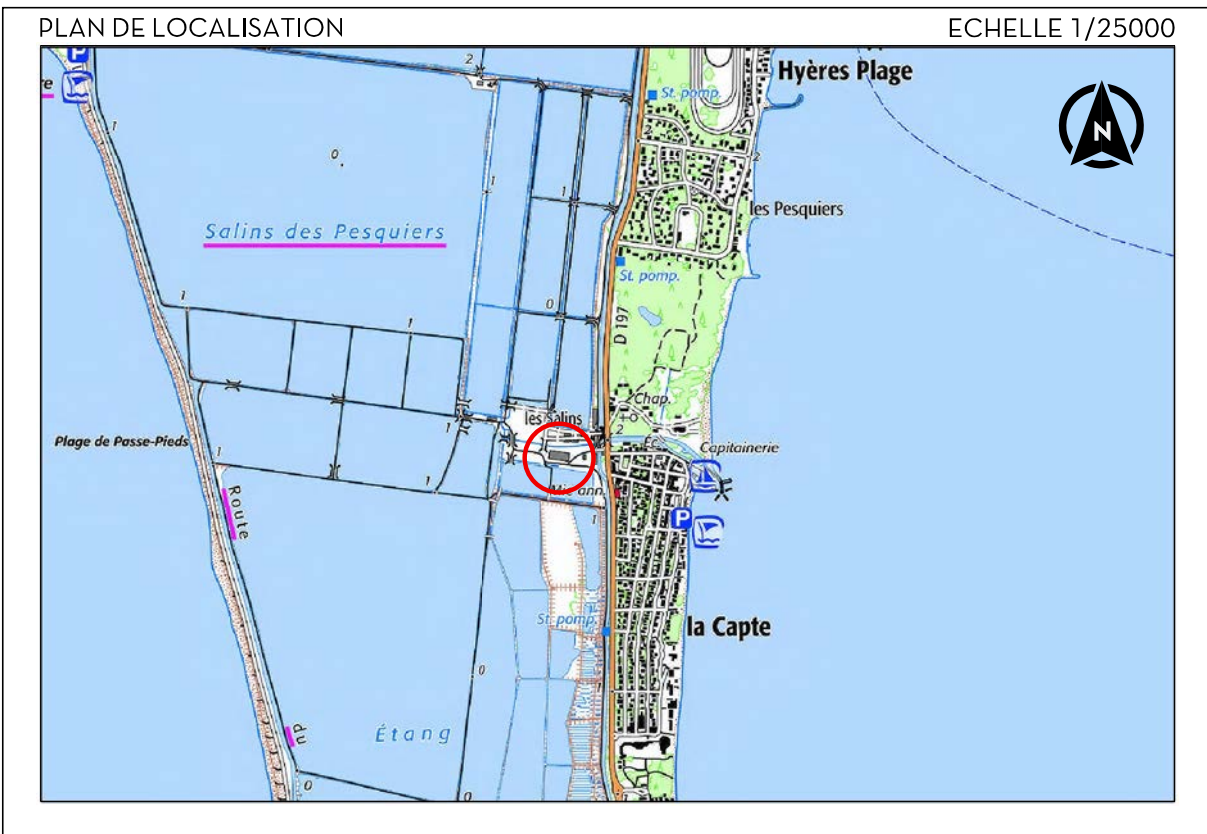


PLAN DE LA TOITURE
ANCIEN MENUISERIE
S=1782.46m²

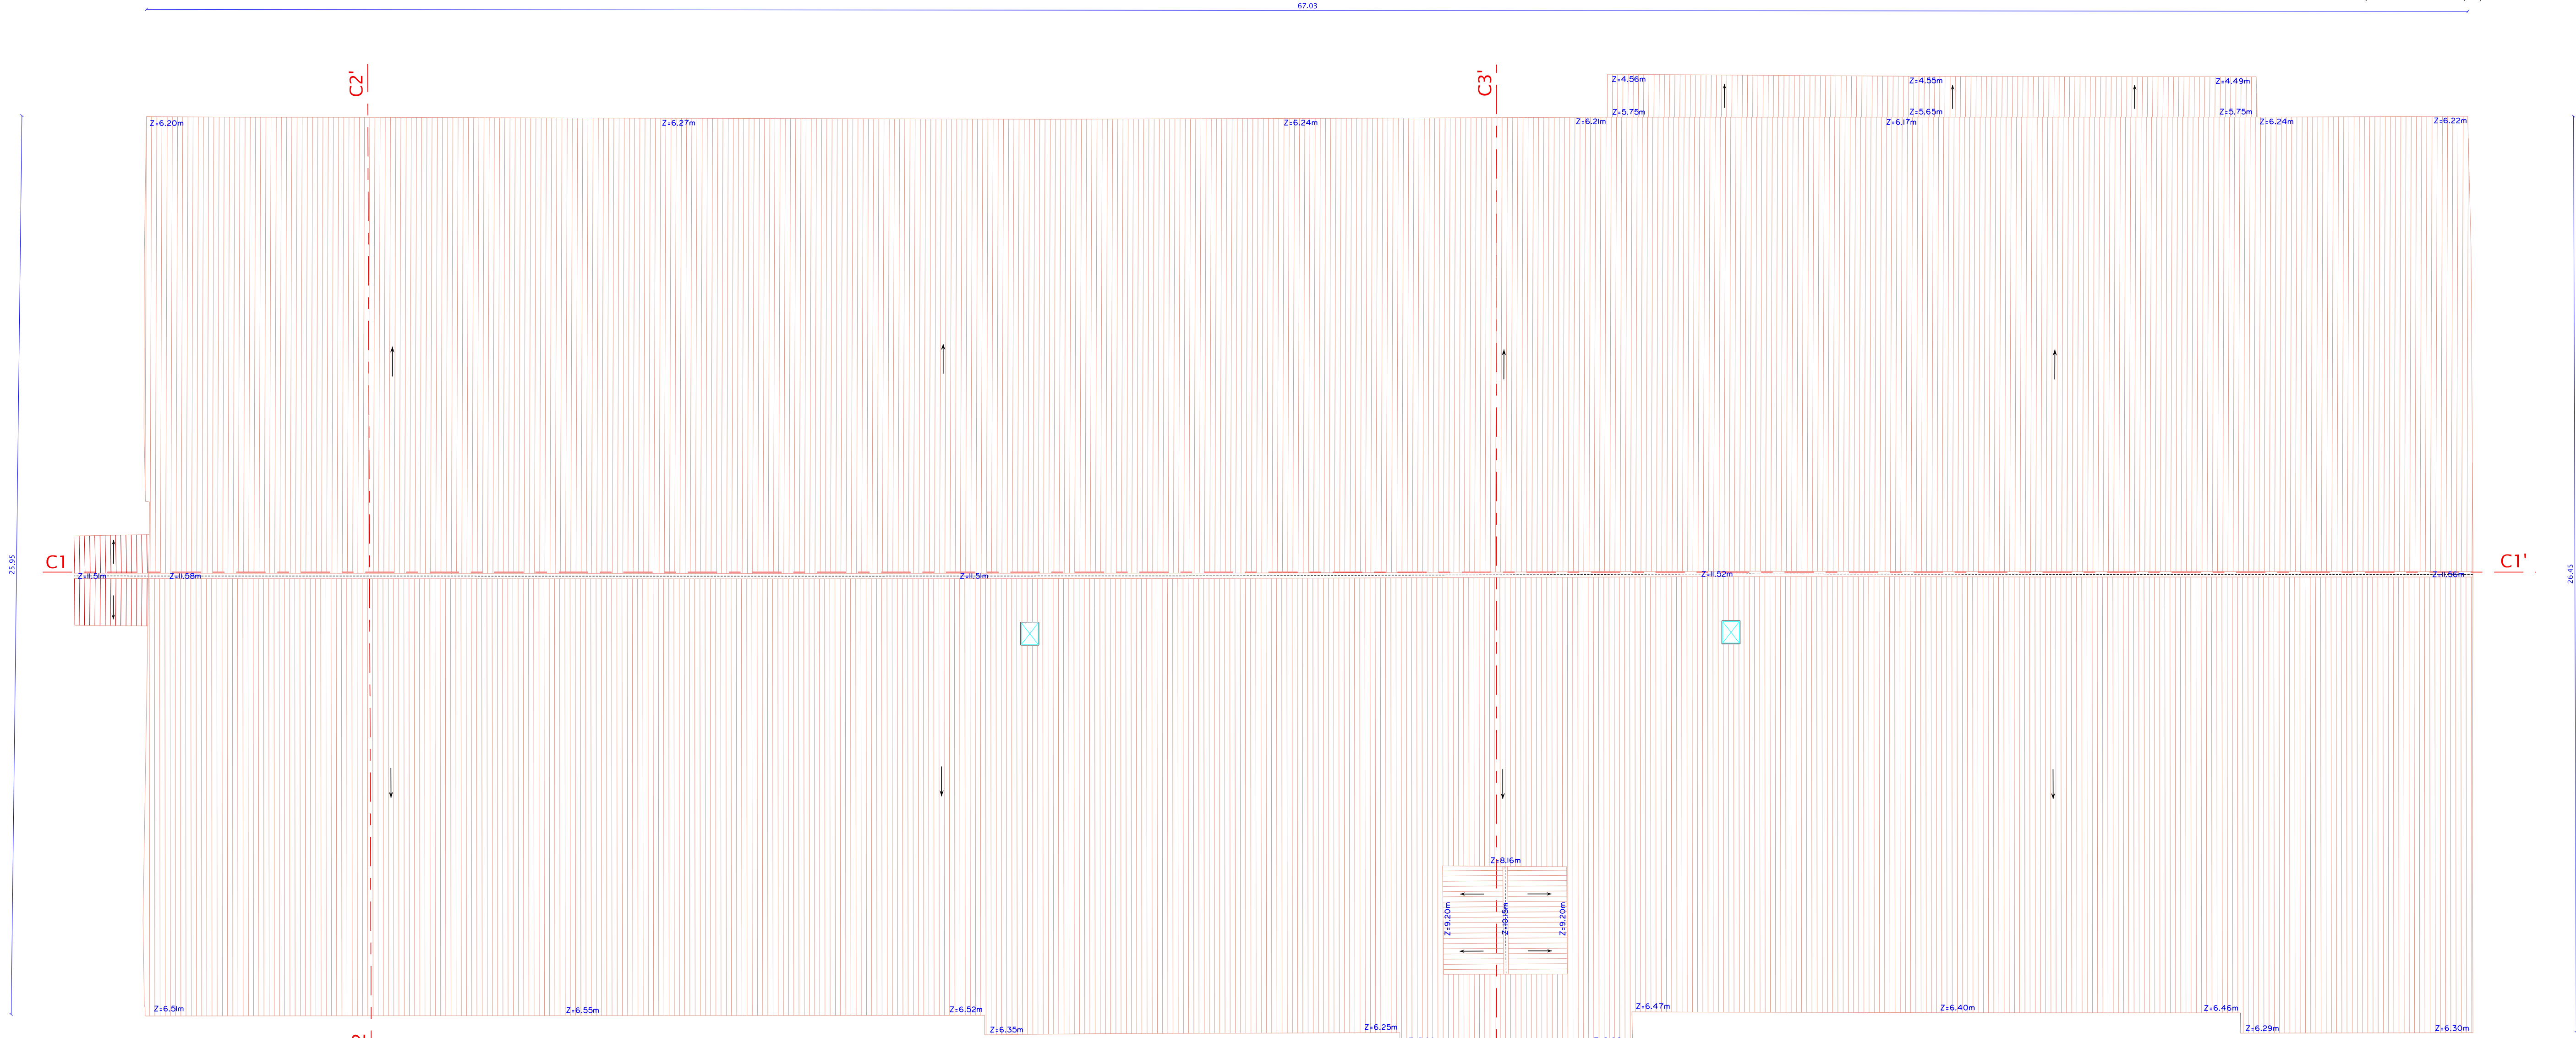


PLAN DE LA TOITURE
LA MOUTURE
S=320.40m²

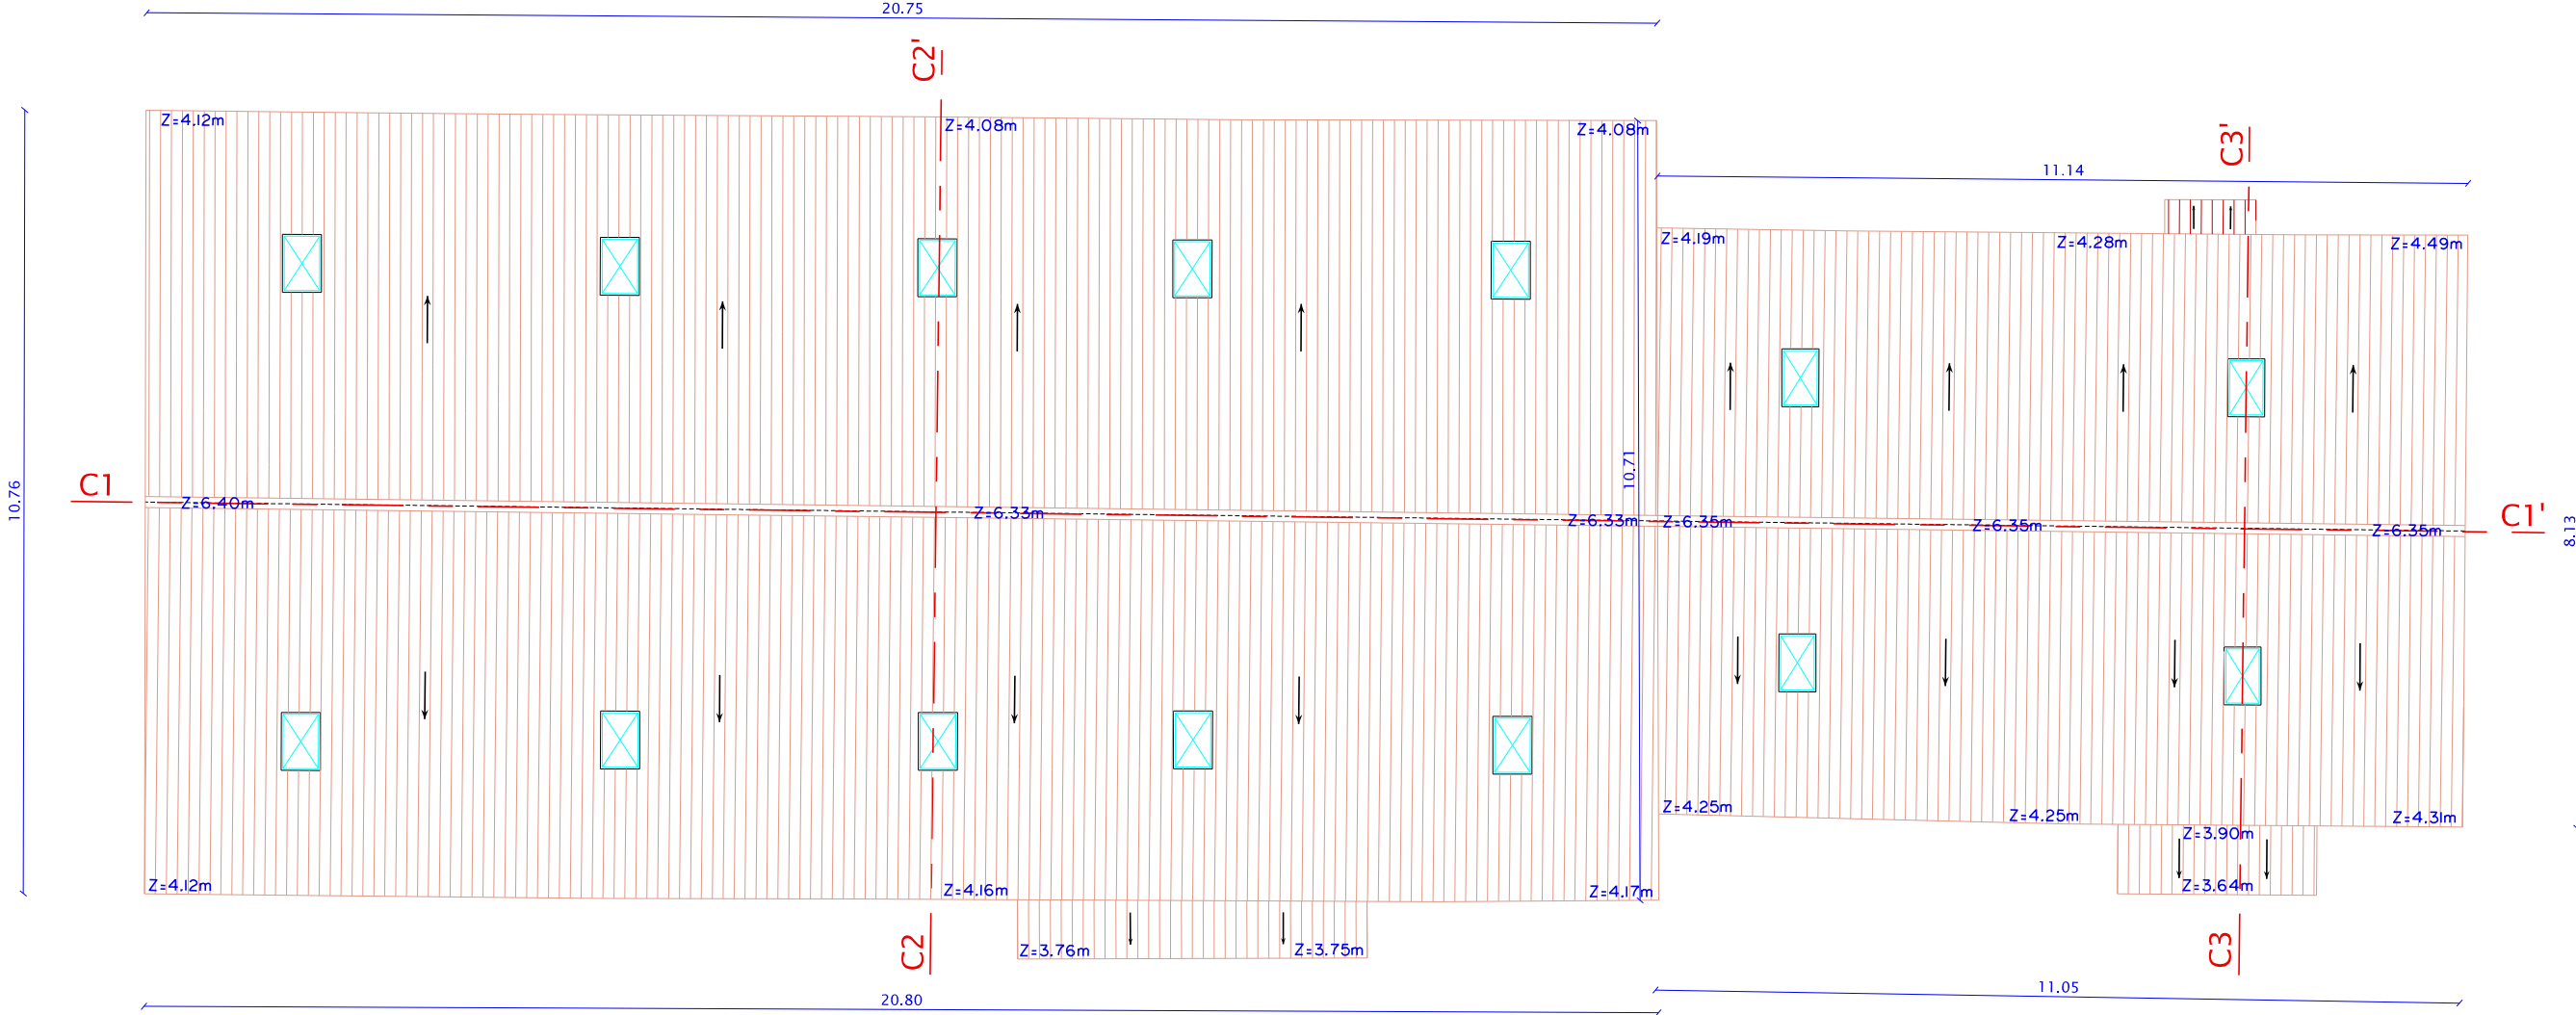


PLAN DE LA TOITURE
GARAGE
S=96.20m²

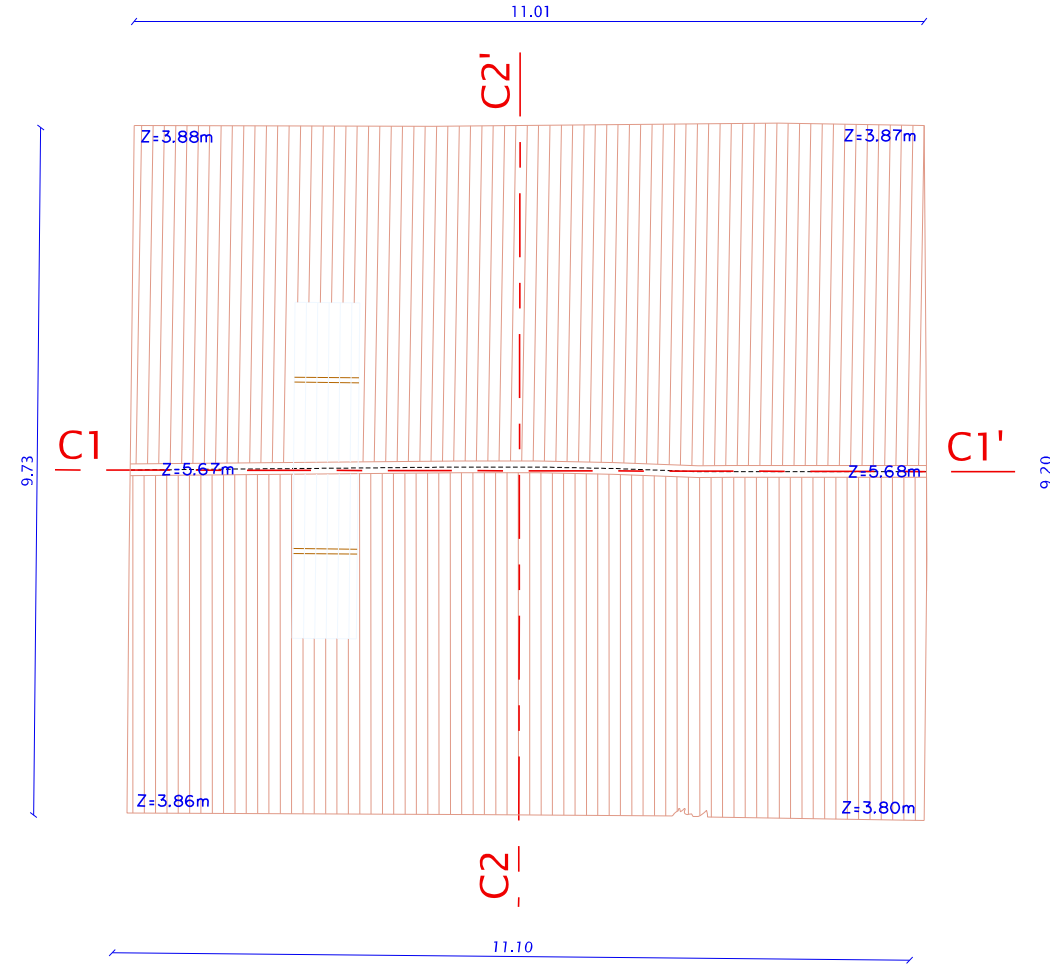

PLAN DE LA TOITURE
MAGASIN HUILES
S= 84.84m²

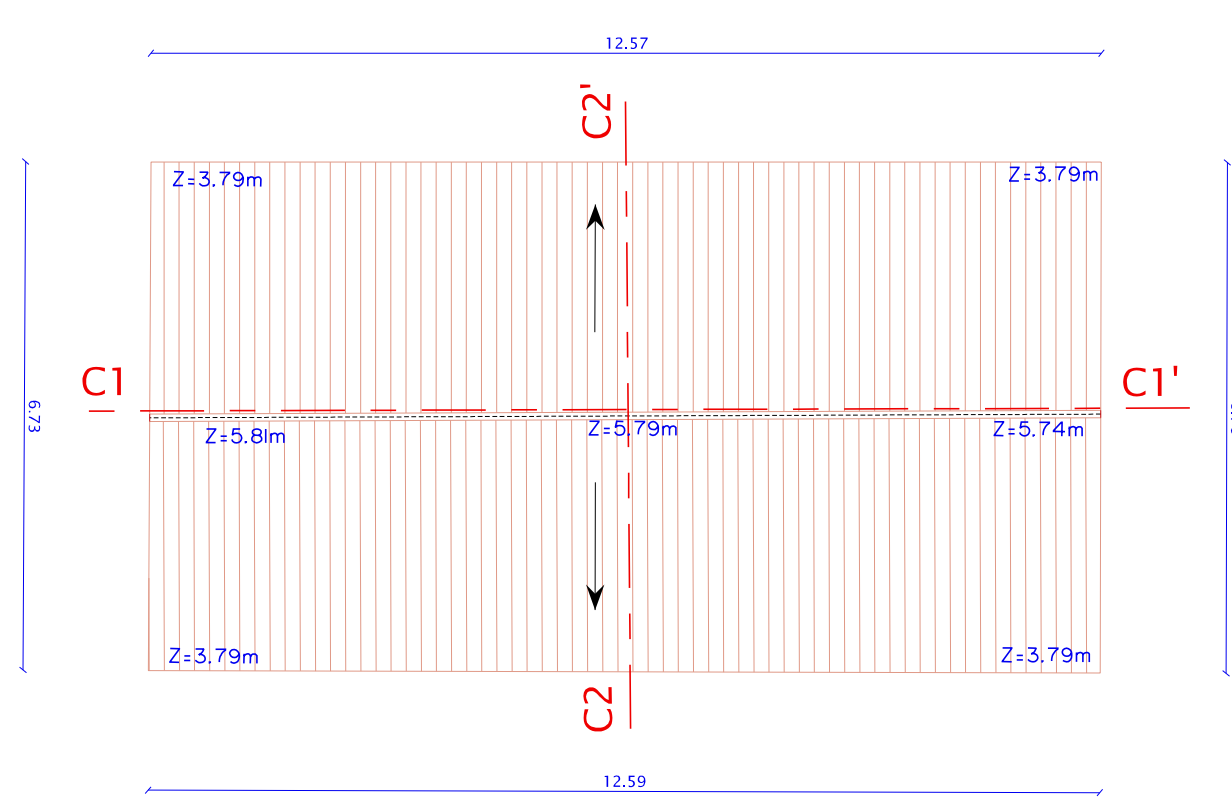

PLAN DE LA TOITURE
LA MENUISERIE
S=833.40m²

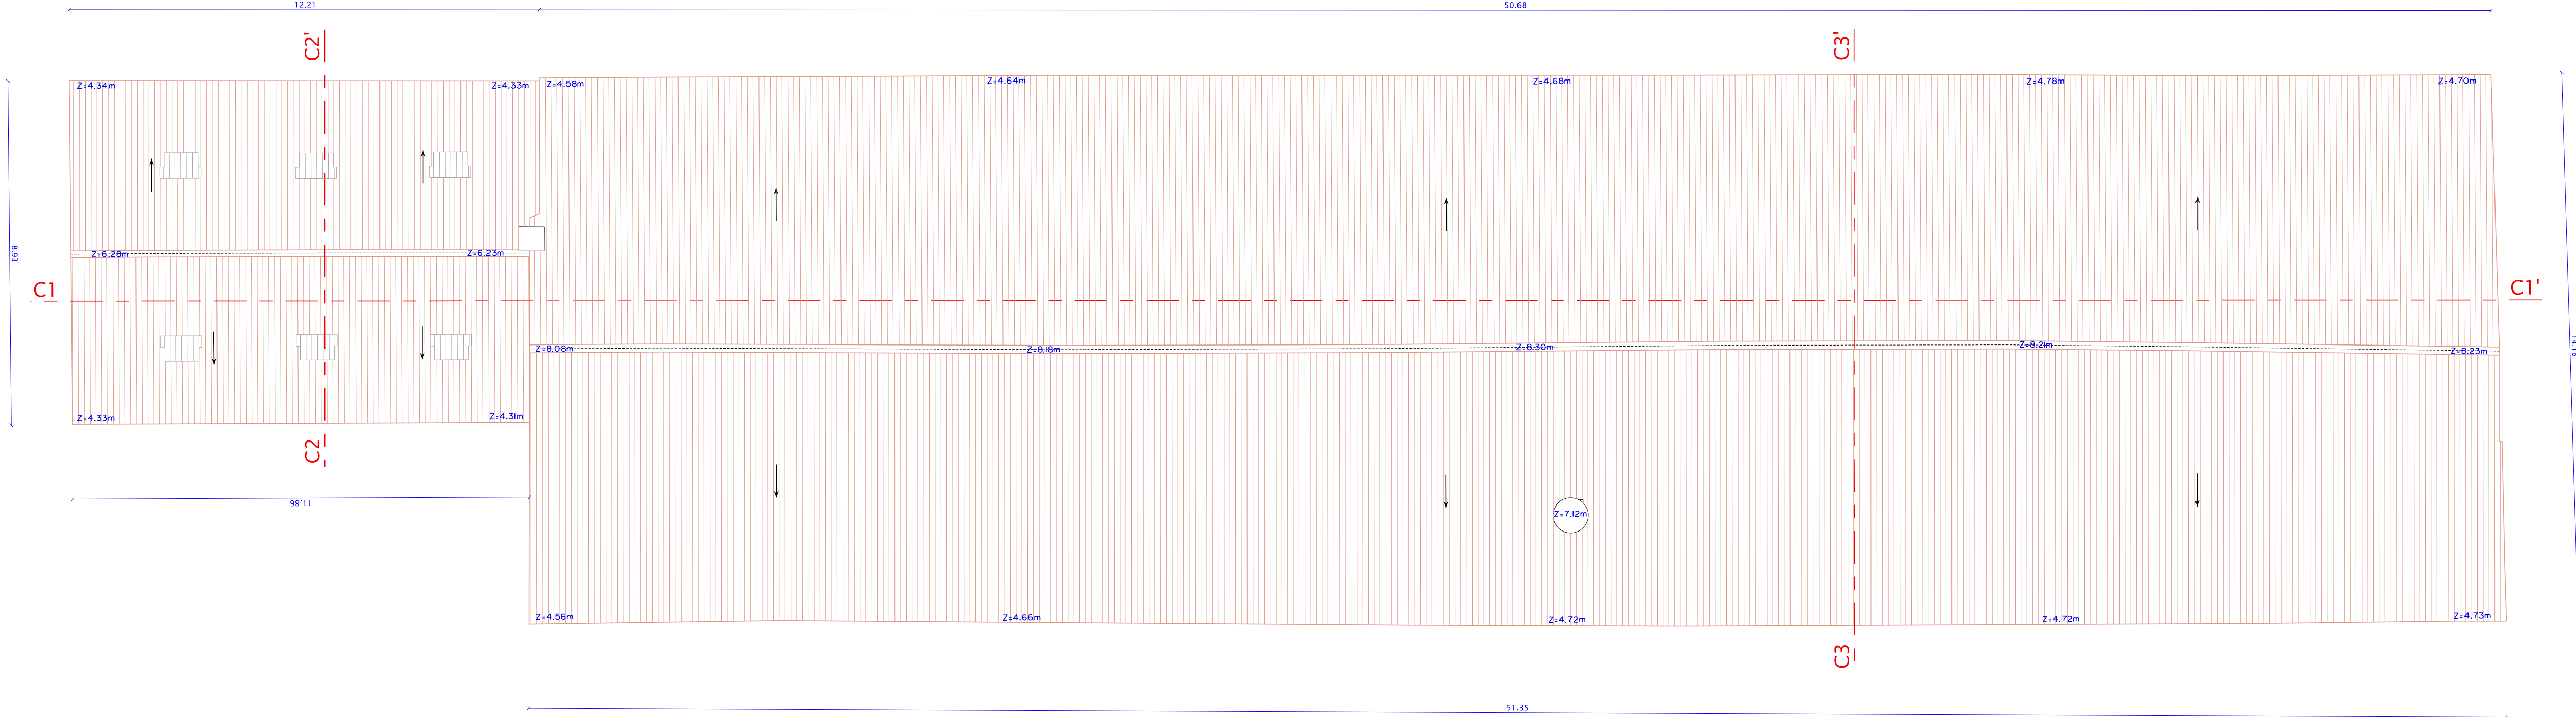

PLAN DE LA TOITURE
MAGASIN GENERAL
S= 581.14m²

