

Faber

Rénovation du bâtiment B

École Centrale Nantes

1 rue de la Noë - 44000 Nantes

ARCHITECTE MANDATAIRE

MAÎTRISE D'OUVRAGE

EXPLOITANT

BUREAU DE CONTRÔLE

faber

35, Boulevard de la Liberté
44220 Châteaubourg
02 99 74 49 92
contact@faber.archi

Rectorat Académie de Nantes

8, rue du Général Marguerite
44300 Nantes cedex 3
02 51 86 30 73
sebastien.hutter@ac-nantes.fr

École Centrale Nantes

1, rue de la Noë
44000 Nantes
02 43 37 16 00
stephane.strogon@ac-nantes.fr

Apave

5, rue de la Jharderie
44800 Saint Herblain
02 40 38 80 10
guillaume.gaigne@apave.com

AMO PROGRAMMISTE

AMO ÉCONOMIE & TCE

OPC

COORDONNATEUR SPS

APRITEC Programmation

14, boulevard de la Renaissance
44000 Saint Nazaire
09 83 36 80 30
jerome.buttier@apritec.fr

ARRO Ingénierie

8, avenue des Thébaudiers
44000 Saint Herblain
09 73 11 99 66
j.roger@arro-eng.fr

GOTEC

1, rue du nouveau Bêlo
44000 Nantes
09 77 72 33 86
tom.lafrenne@gotec.fr

Bureau Veritas

4, rue Dugay-Trouin
44800 Saint Herblain
06 48 33 39 88
laure.vincent@bureauveritas.fr

BET STRUCTURE

BET FLUIDE

BET THERMIQUE

BET ACOUSTIQUE

AUAS

53, rue Jules Vallès
35000 Rennes
02 99 91 08 40
secretaire35@auas.fr

AUAS

53, rue Jules Vallès
35000 Rennes
02 99 91 08 40
secretaire35@auas.fr

AUAS

53, rue Jules Vallès
35000 Rennes
02 99 91 08 40
secretaire35@auas.fr

Gamba

Parc d'activités des Grésillières
5, Avenue Jules Verne
44230 Saint-Sebaïen-Sur-Lore
02 40 34 11 22
contact@gamba.fr

DCE

05.2

Façades Nord et Sud

N° Dossier : 3418

1/50

Architecte : P. ANCELIN

Dessinateur : T. REGAROIN

Économiste : B. GARDIN


Indice A

16/06/2025


Première diffusion

Faber

35 04 de la Liberté
35 221 Châteaubourg
02 99 74 49 92
contact@faber.archi
www.faber.archi

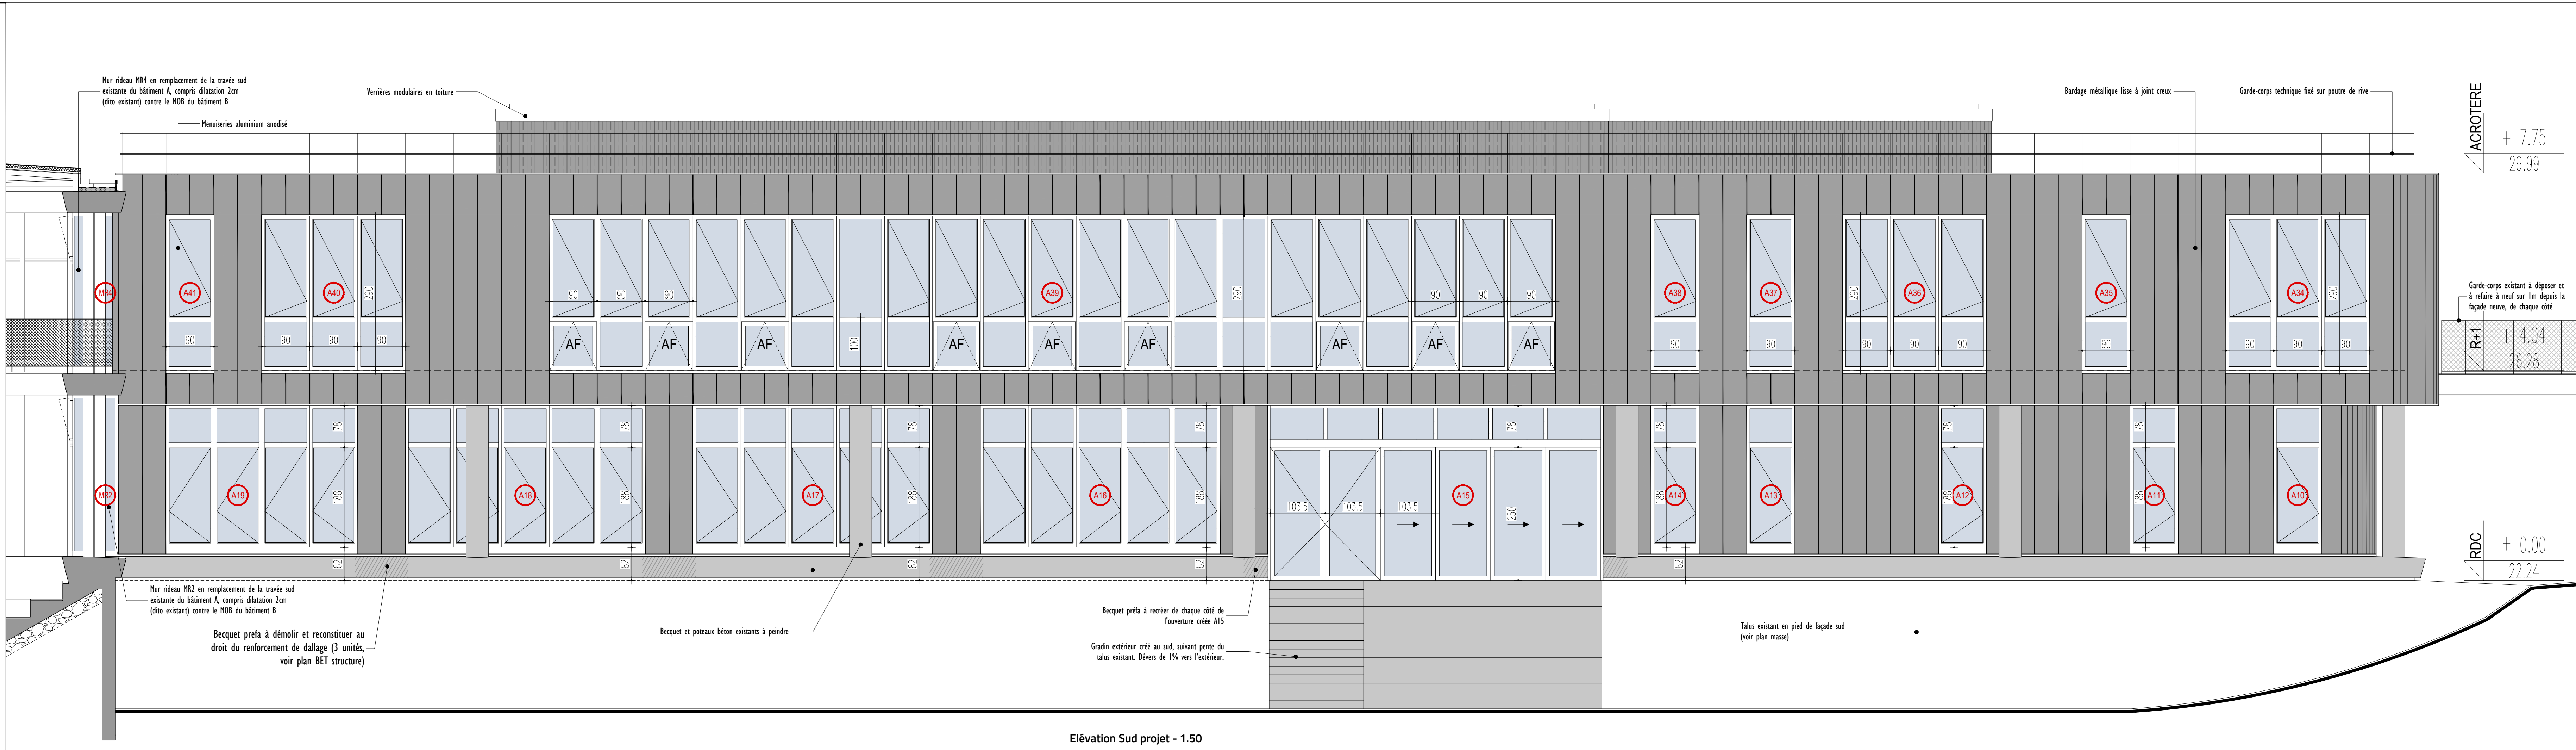

Elévation Sud projet - 1.50

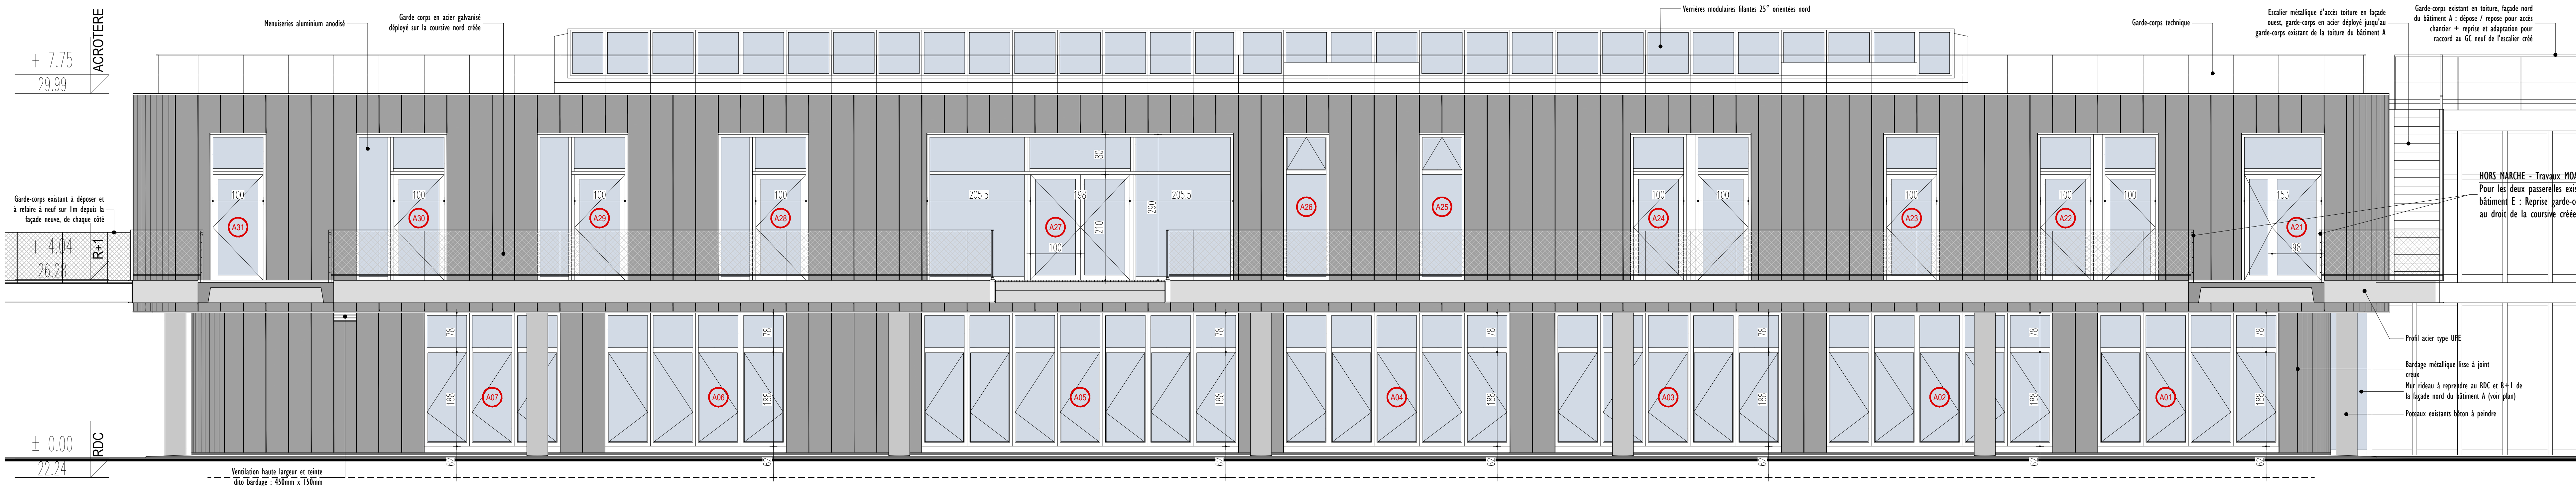

Elévation Nord projet - 1.50