Elévation type nervura

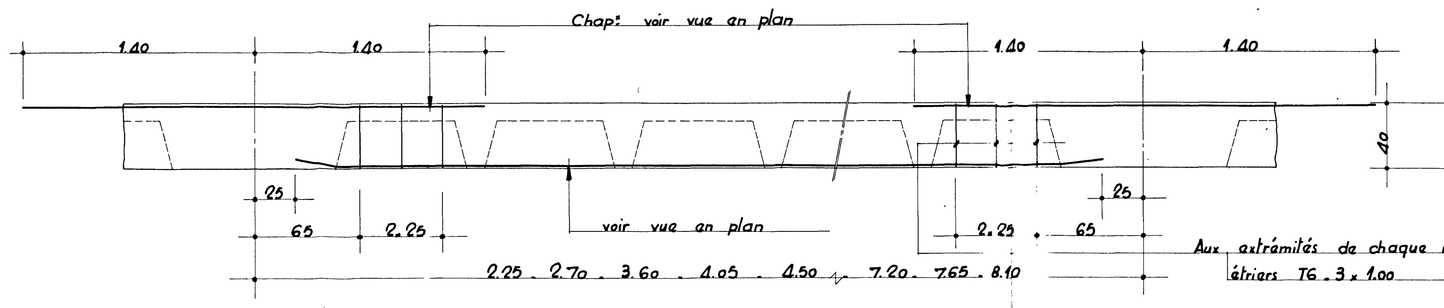

Coupe type nervura

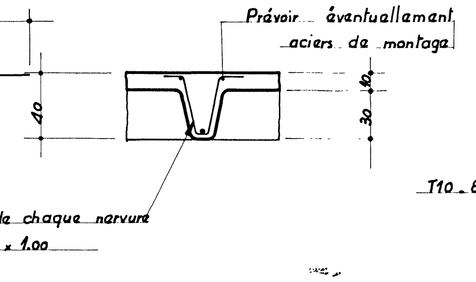

(62) 2 sambl.

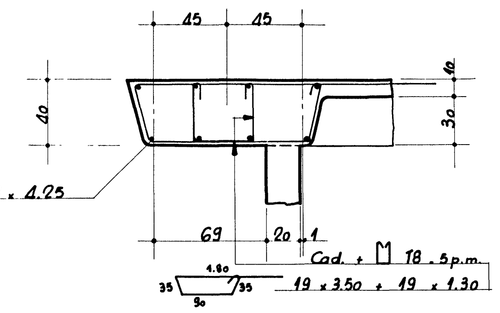

Coupe suivant A.A

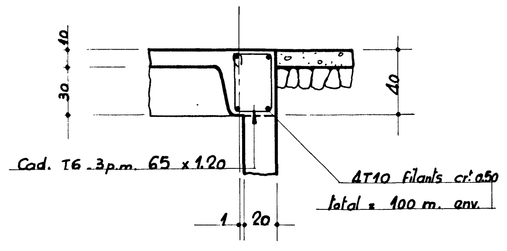

Nombre des éléments semblables

Repère	Nombre	Repère	Nombre	Repère	Nombre	Repère	Nombre	Repère	Nombre
N1	12	N9	2	62	2	65A	1	71	1
N2	32	N10	2	63	1	66	2	72	1
N3	17	N11	2	63A	1	67	2	73	1
N4	12	N12	1	64	1	68	2	66A	1
N5	6	N13	1	64A	2	68A	2		
N6	4	N14	1	64B	2	69	4		
N7	2	N15	4	64C	1	70	2		
N8	11			65	1	70A	2		

Nervure N7 2 sambl. N13 1 saula

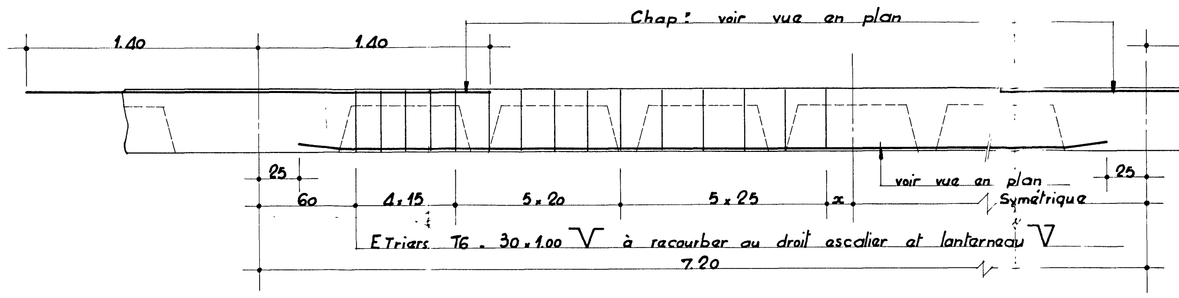

Nervure N11 2 sambl.

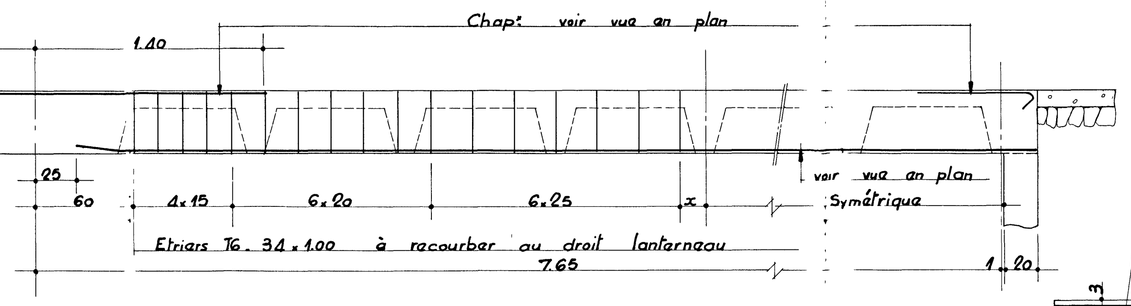

Coupe suivant I.I

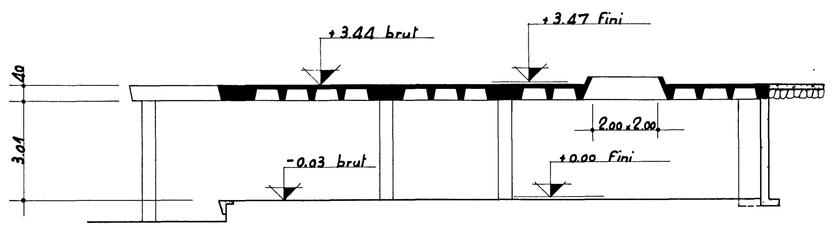

Détail d'angle 2 sambl.

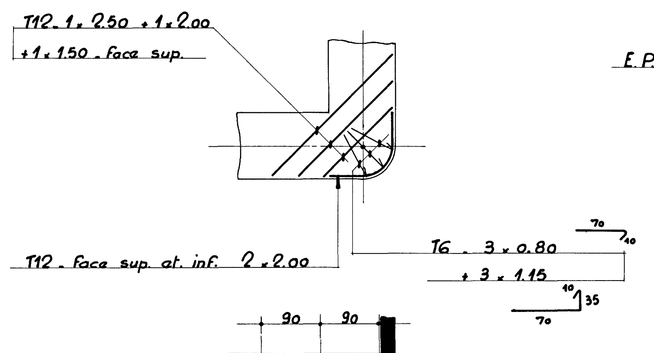

Coupe type poteau 16 sambl.

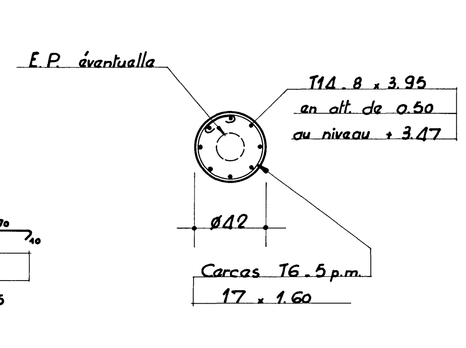

Coupe sur costière

à vérifier avec détail lanterneau

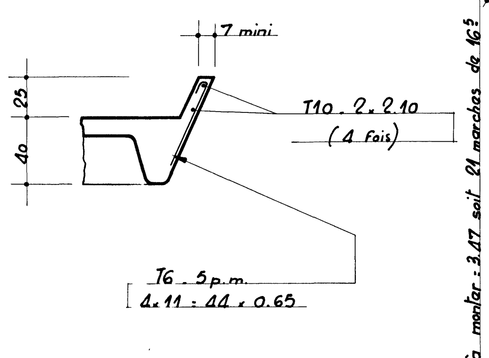

Escalier coupe suivant II.II

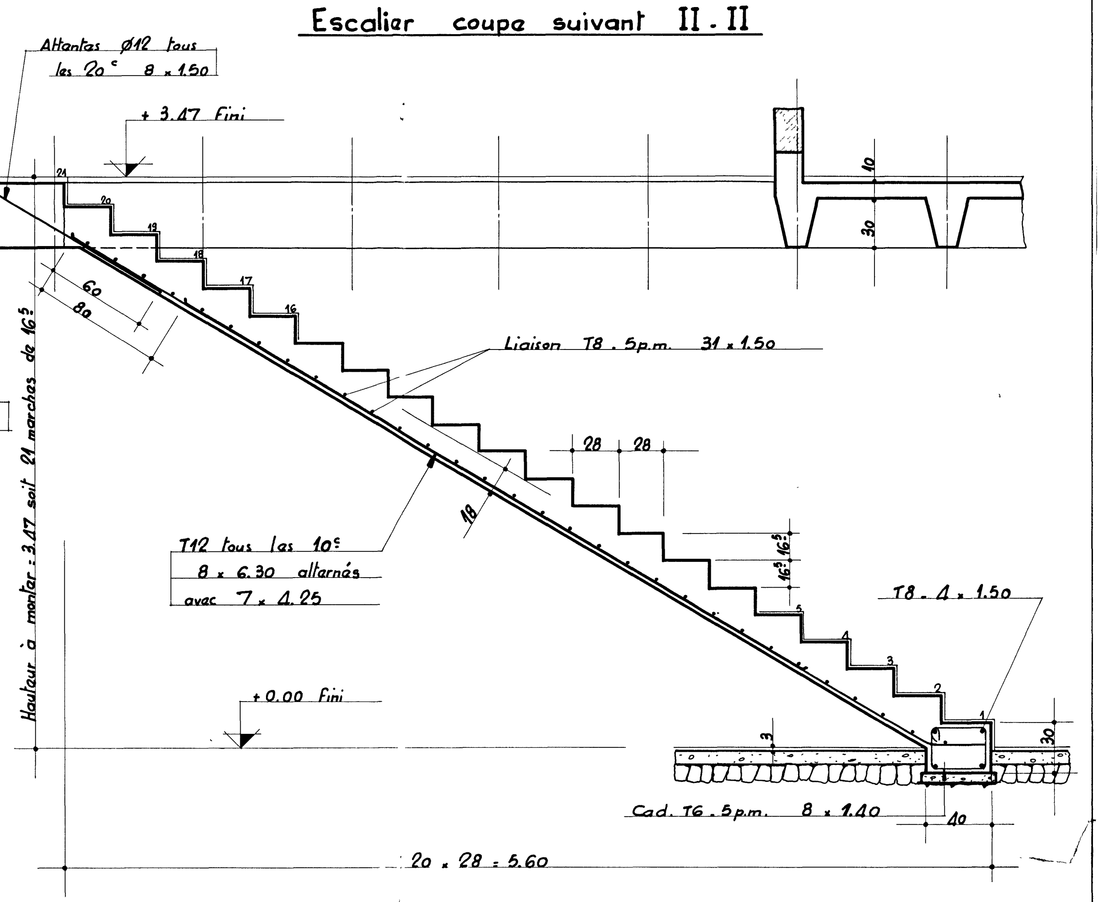

N14 1 saula

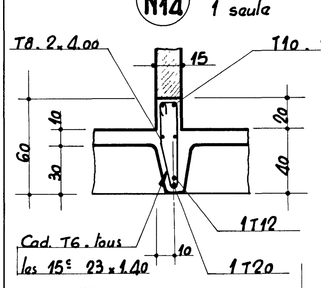

Plan vu par dessous

Plan vu par dessous . Armaturas supériauras .

NOTA : Ce plan ne comporte pas les réservations pour le second oeuvre .

75.705_A9 AB
Le 9.2.1976

ENSM de NANTES

Architecte : M.M. Arretche_Lepinay Entreprise : E.G.T.P. Le Guillou

BATIMENT : A

Plancher haut du sous-sol _ +3.47 fini

Hypothèses de l'étude	Echelles : 0.01 . 0.02 . 0.05 p.m.
Surcharge disponible sur b.a. brut libre : 250 kg = sol et cloisons : 150 kg = 400 kg/m² sauf circulations : 400 kg Escalier : libre : 400 kg + revêtement : 20 kg	Modifications : A . le 17.2.1976 Ajouté N14 . 66A - Modifié des chapeaux (barres) - B . le 26.2.1976 Ajouté N15
σbc : 80 kg/cm² σa : 28 kg/mm²	Dessiné par : AB Vérifié par :

Poids total des aciers indiqués sur ce plan : 2240 kg

Accord Véritas le . 5 . 3 . 1976