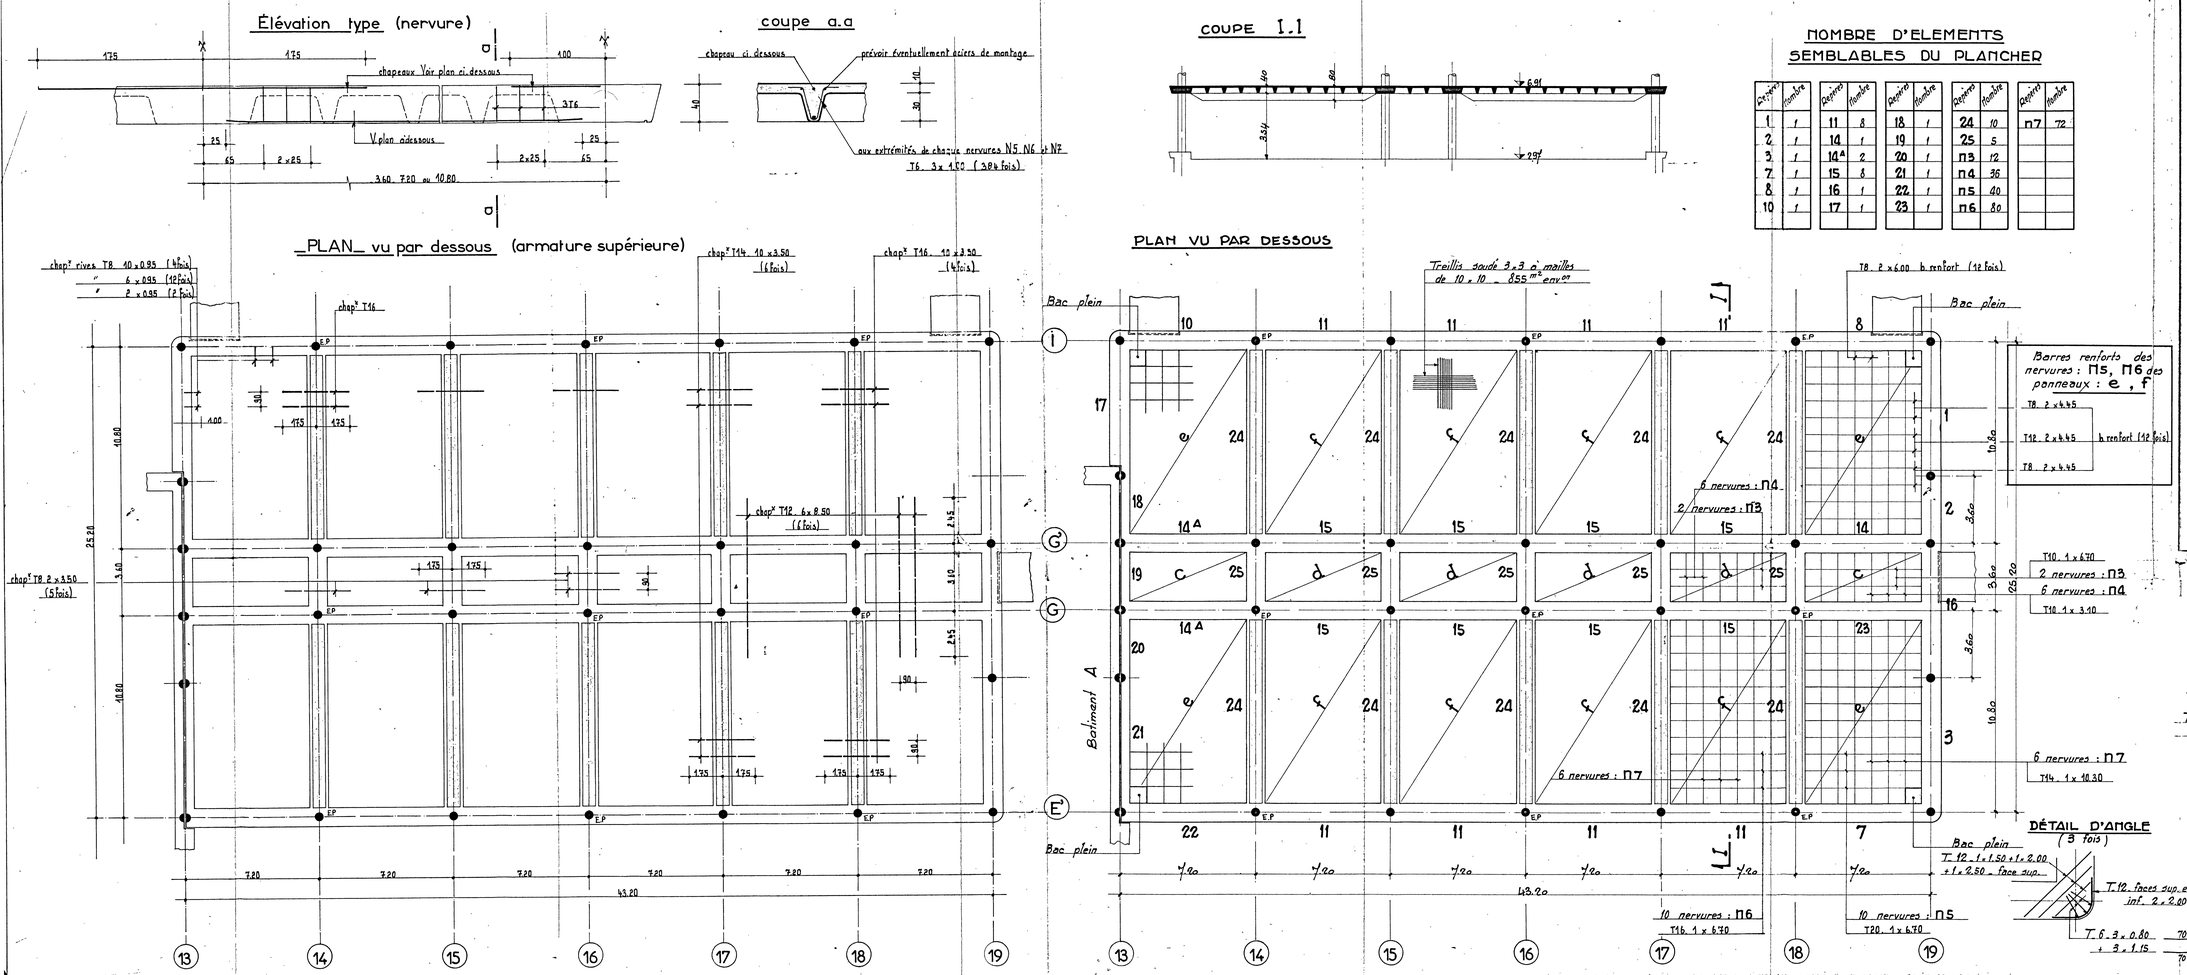

NOMBRE D'ELEMENTS SEMBLABLES DU PLANCHER

Repères	Nombre	Repères	Nombre	Repères	Nombre	Repères	Nombre	Repères	Nombre
1	1	11	8	18	1	24	10	n7	72
2	1	14	1	19	1	25	5		
3	1	14A	2	20	1	n3	12		
7	1	15	8	21	1	n4	36		
8	1	16	1	22	1	n5	40		
10	1	17	1	23	1	n6	80		

73.705. B4c

Le 6 Juin 1975

BUREAU TECHNIQUE DE L'ORIENT
J. TOLLEC & A. MORINAY
10, rue de la Alliancière
SAINT-HERBLAIN

E.N.S.M de NANTES

Architectes : M.M Arretche, Lepinoy — Entreprise : E.G.T.P Le Guillou

BATIMENT : B

PLANCHER HAUT DU REZ-DE-CHEE

NIVEAU ↓ + 6.78

Hypothèses de l'étude :
Surch. disponible sur b.a. brut : 250 " + sol et cloisons : 150 " = 400 "/m²
sauf circulations = 400 "/m²
σ_{b0} = 80 "/cm² σ_a = Ac.TDR. = 2800 "/cm²

Echelles : 0.01 , 0.05 p.m.
Modifications : A Le 7.07.75 complèter (nervures armature sup.)
B/ le 7.10.75 ajouter b. renfort nervure
C - le 20.10.75 - Note pour barres renf.
Dessiné par : [illegible] — Vérifié par :

Poids total des aciers indiqués sur ce plan : 17286 Kg (sauf poutres, 8.10.16 et treillis soudé)
+ barre renfort nervure : 240
17526 Kg

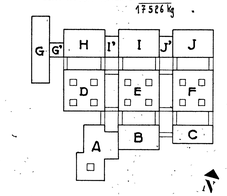

ATTENTION : Ce plan ne comporte pas les réservations pour le second œuvre.
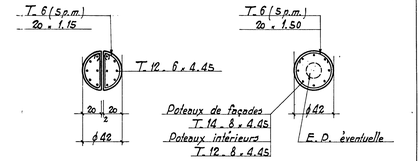
POTEAUX