## COUPE TYPE BECHES
30 x 40 ht




## COUPE TYPE SUR BECHE 30x40
AU DROIT DES CHEVILLAGES




## COUPE TYPE BÊCHES SUR MASSIFS
30 x 40 ht

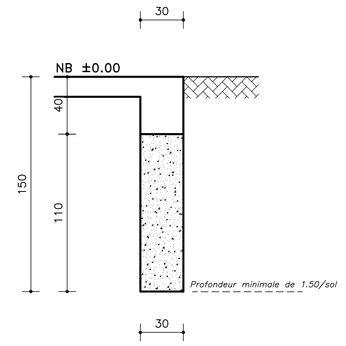


## COUPE
## EXEMPLE MASSIFS
SECTION VOIR PLAN
Réservation

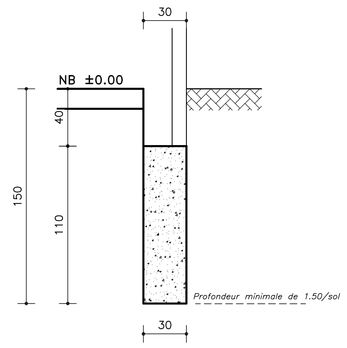


## COUPE SUR EP:20cm




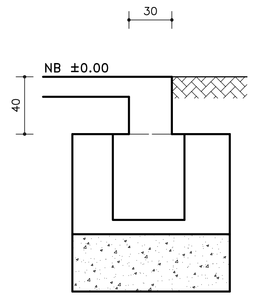


Atelier (existant)

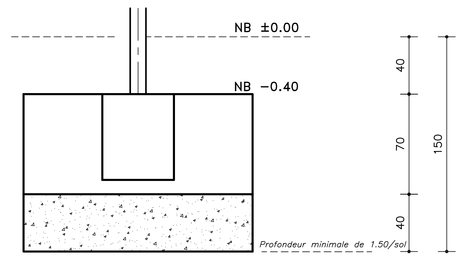DONNEES GEOTECHNIQUES:
Contraintes de sol à l'ELS : 0,15 MPa. Ancrage de 30cm dans le bon sol porteur avec une profondeur minimale de 150cm vis à vis du terrain extérieur fini.
Rapport de sol : GEOTEC
NOTA : Le taux de travail du sol ci-dessus est suppose ne pas engendrer de tassement préjudiciable a la structure. Il sera confirme a l'ouverture des fouilles sous la responsabilité de l'entreprise.

DONNEES DU PROJET:
Catégorie d'importance du projet : 2
Zone de sismicité : 1
Coupe feu : 1/2 H

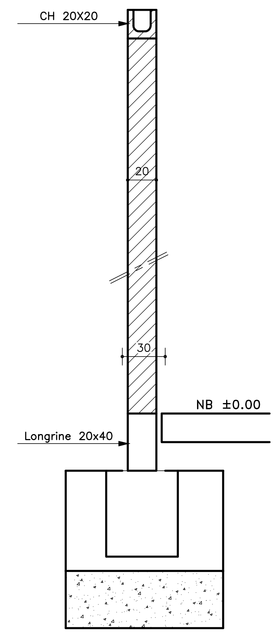BETONS POUR BETON ARME:
fck = 25 MPa

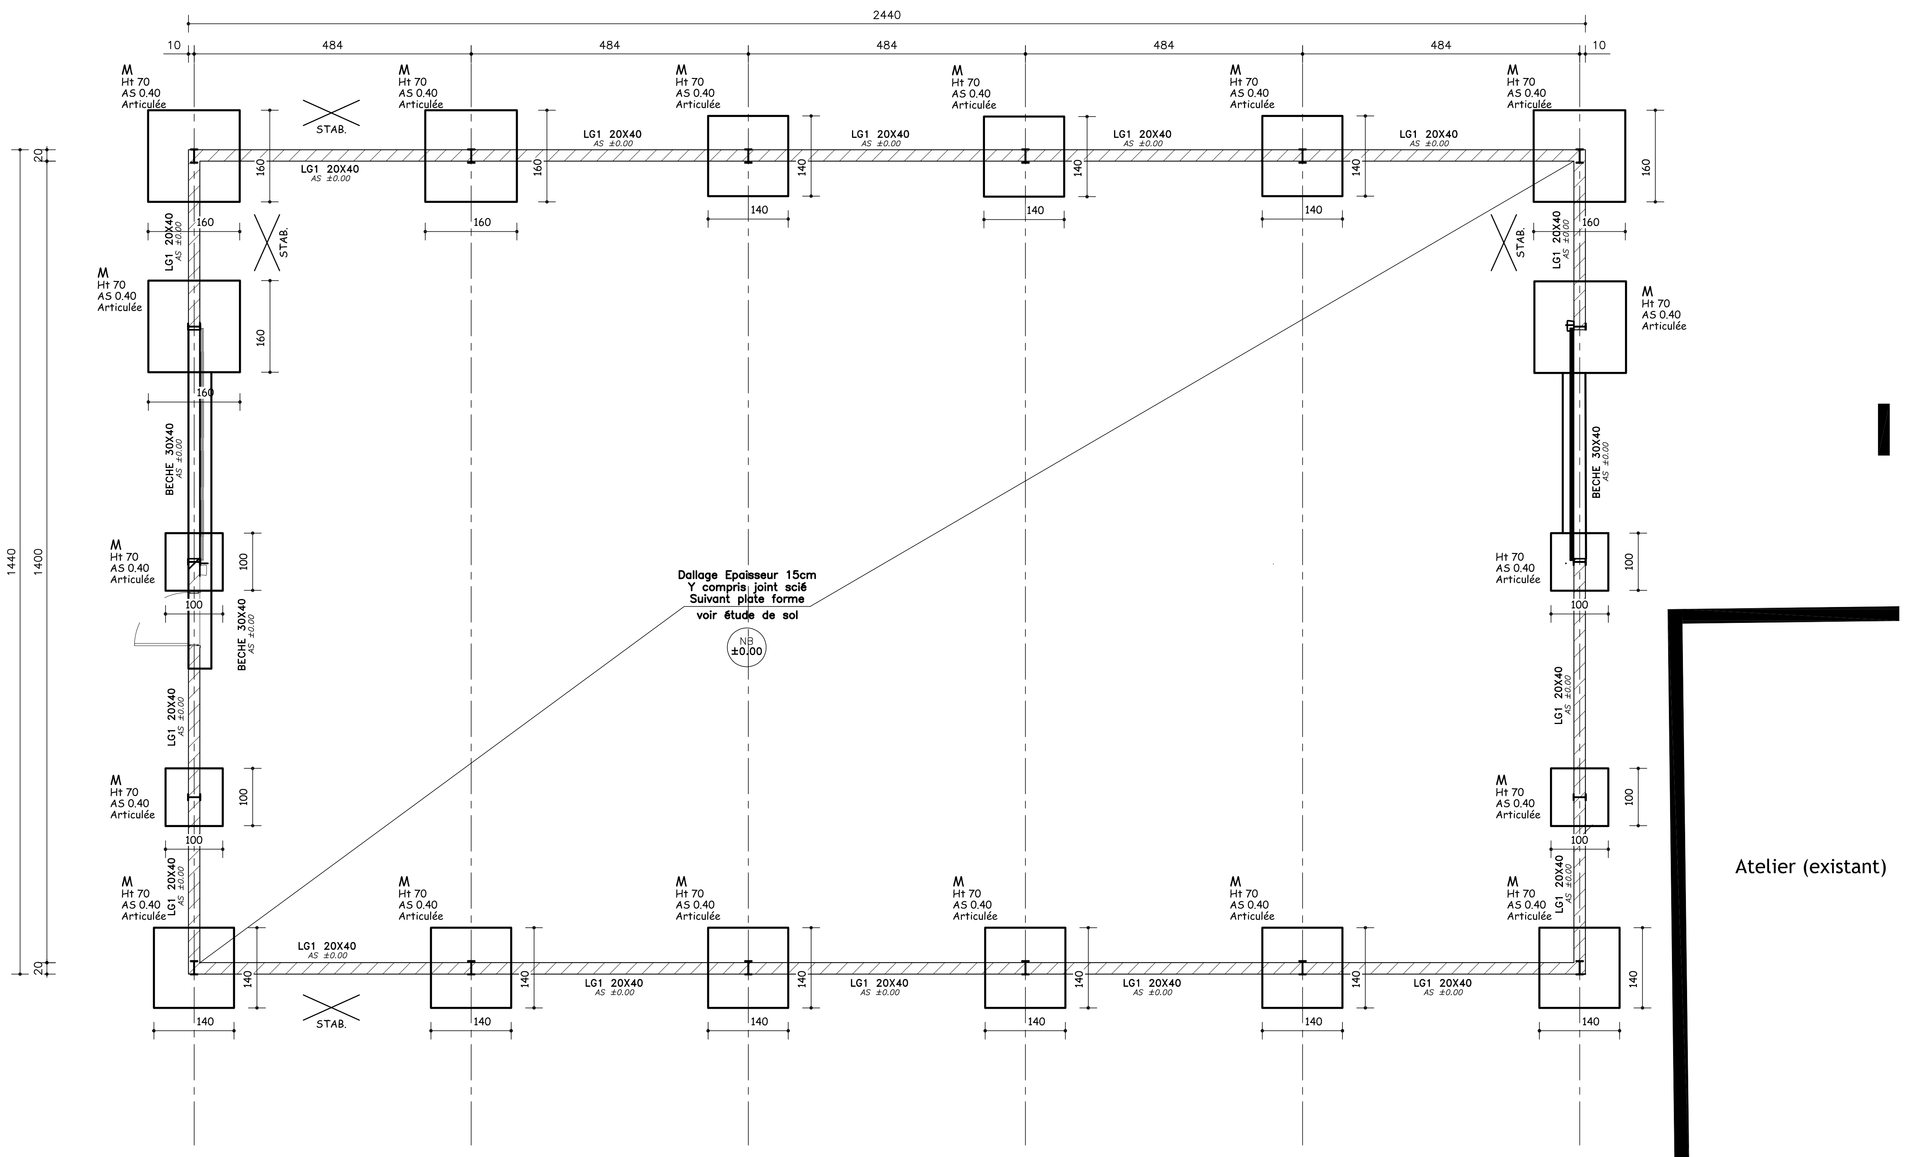ACIERS:
H.A. (S500B) : fyk=500 MPa (η1=1 ; η2=1 si Ø≤32mm)
Aciers doux : fyk=235 MPa (crochets de levage uniquement)
Treillis soudés (S500B) : fyk=500 MPa
Diamètre du mandrin de cintrage : 4Ø (si Ø≤16mm) ou 7Ø (si Ø>16mm)

DISPOSITIONS GENERALES:
Façonnage des aciers suivant fiches d'agrément.
Enrobage minimum des armatures : 3 cm
Tous les retours d'ancrage feront un angle de 60°
4 cales ou écarteurs par m2 pour assurer le positionnement des armatures (RESPECT DES ENROBAGES).
Les réservations et les détails des corps d'état secondaires sont donnés sur ce plan à titre indicatif et sont à vérifier sur les plans d' exécution par les corps d'état concernés.

LES ACIERS EN ATTENTES DEVRONT ETRE CROSSES OU PROTEGES

**CONSTRUCTION D'UN HANGAR**
**1 ROUTE DE CHEUGE**
**21310 RENEVE**

AFFAIRE: 10328.05.2025

Dessinateur: FB | Vérifié par: JBH

PLAN N° BA 01

Phase : PRO

## COFFRAGE - COUPES

| I | Date | Modifications |
|---|---|---|
| A | 09.06.25 | Complément dallage ep:15cm |

Echelles : 1/50e 1/20e

Le 21/05/2025


BOURGOGNE STRUCTURE
1, RUE GEORGES LAVIER
21000 DIJON
03 80 73 30 58
be @ bourgogne-structure.fr
www.bourgogne-structure.fr
OPQIBI


ARCHITECTE

CE PLAN, PROPRIETE DE L'INGENIEUR, NE PEUT ETRE COMMUNIQUE A DES TIERS SANS SON AUTORISATION ECRITE PREALABLE