


Maître d'oeuvre :
Topoiein Studio
48 rue Chabot Charny
21000 Dijon

PLANNING PREVISIONNEL
Construction d'un hangar à Renève

Maîtrise d'ouvrage :
Voies Navigables de France AG. Longeau
Rue Alexandra Rouard
52250 LONGEAU

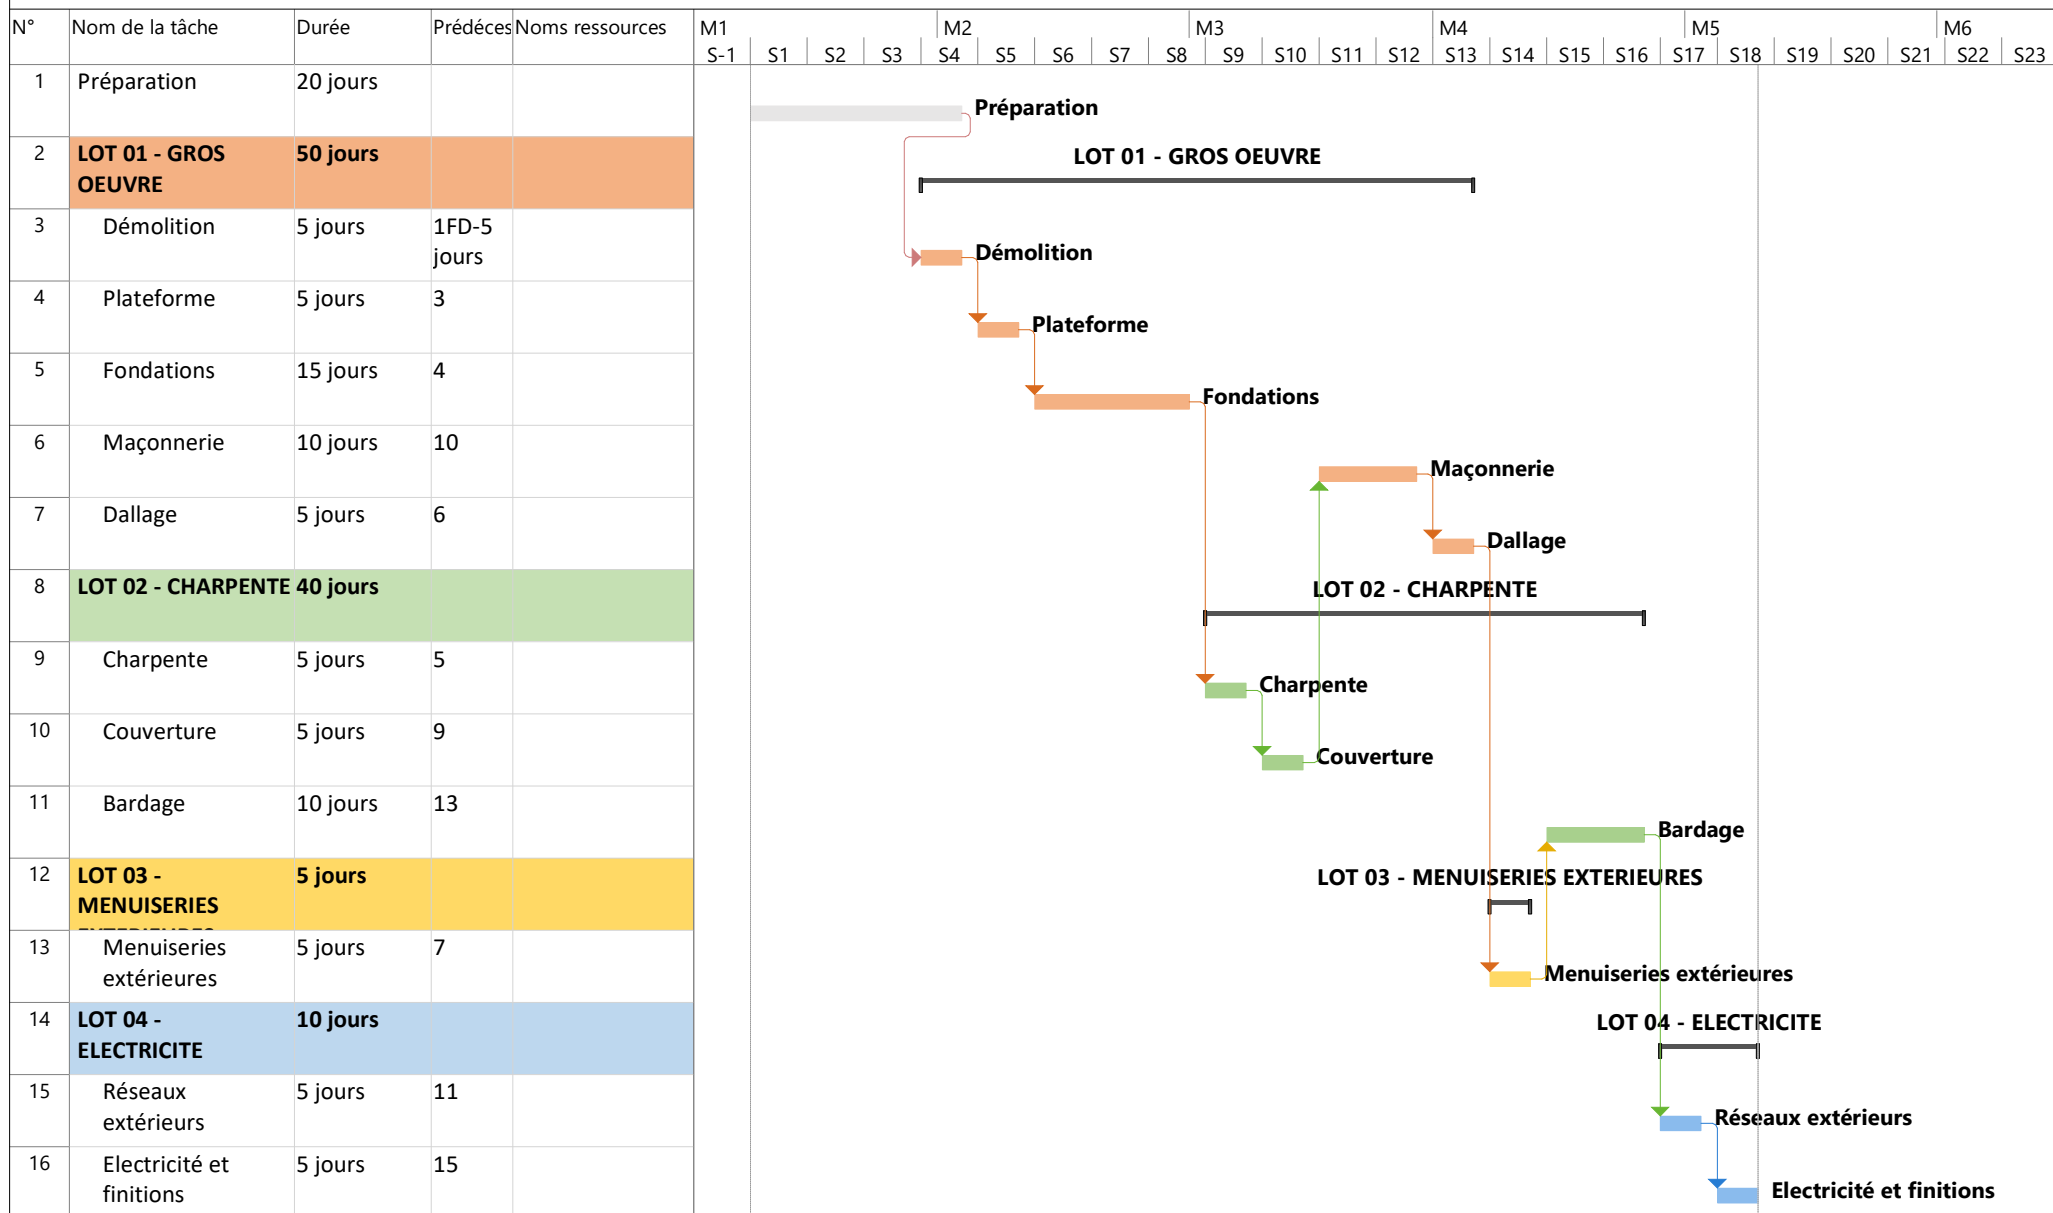

*Les durées sont données en jours ouvrés