


Bâtiment 0002

Hangar

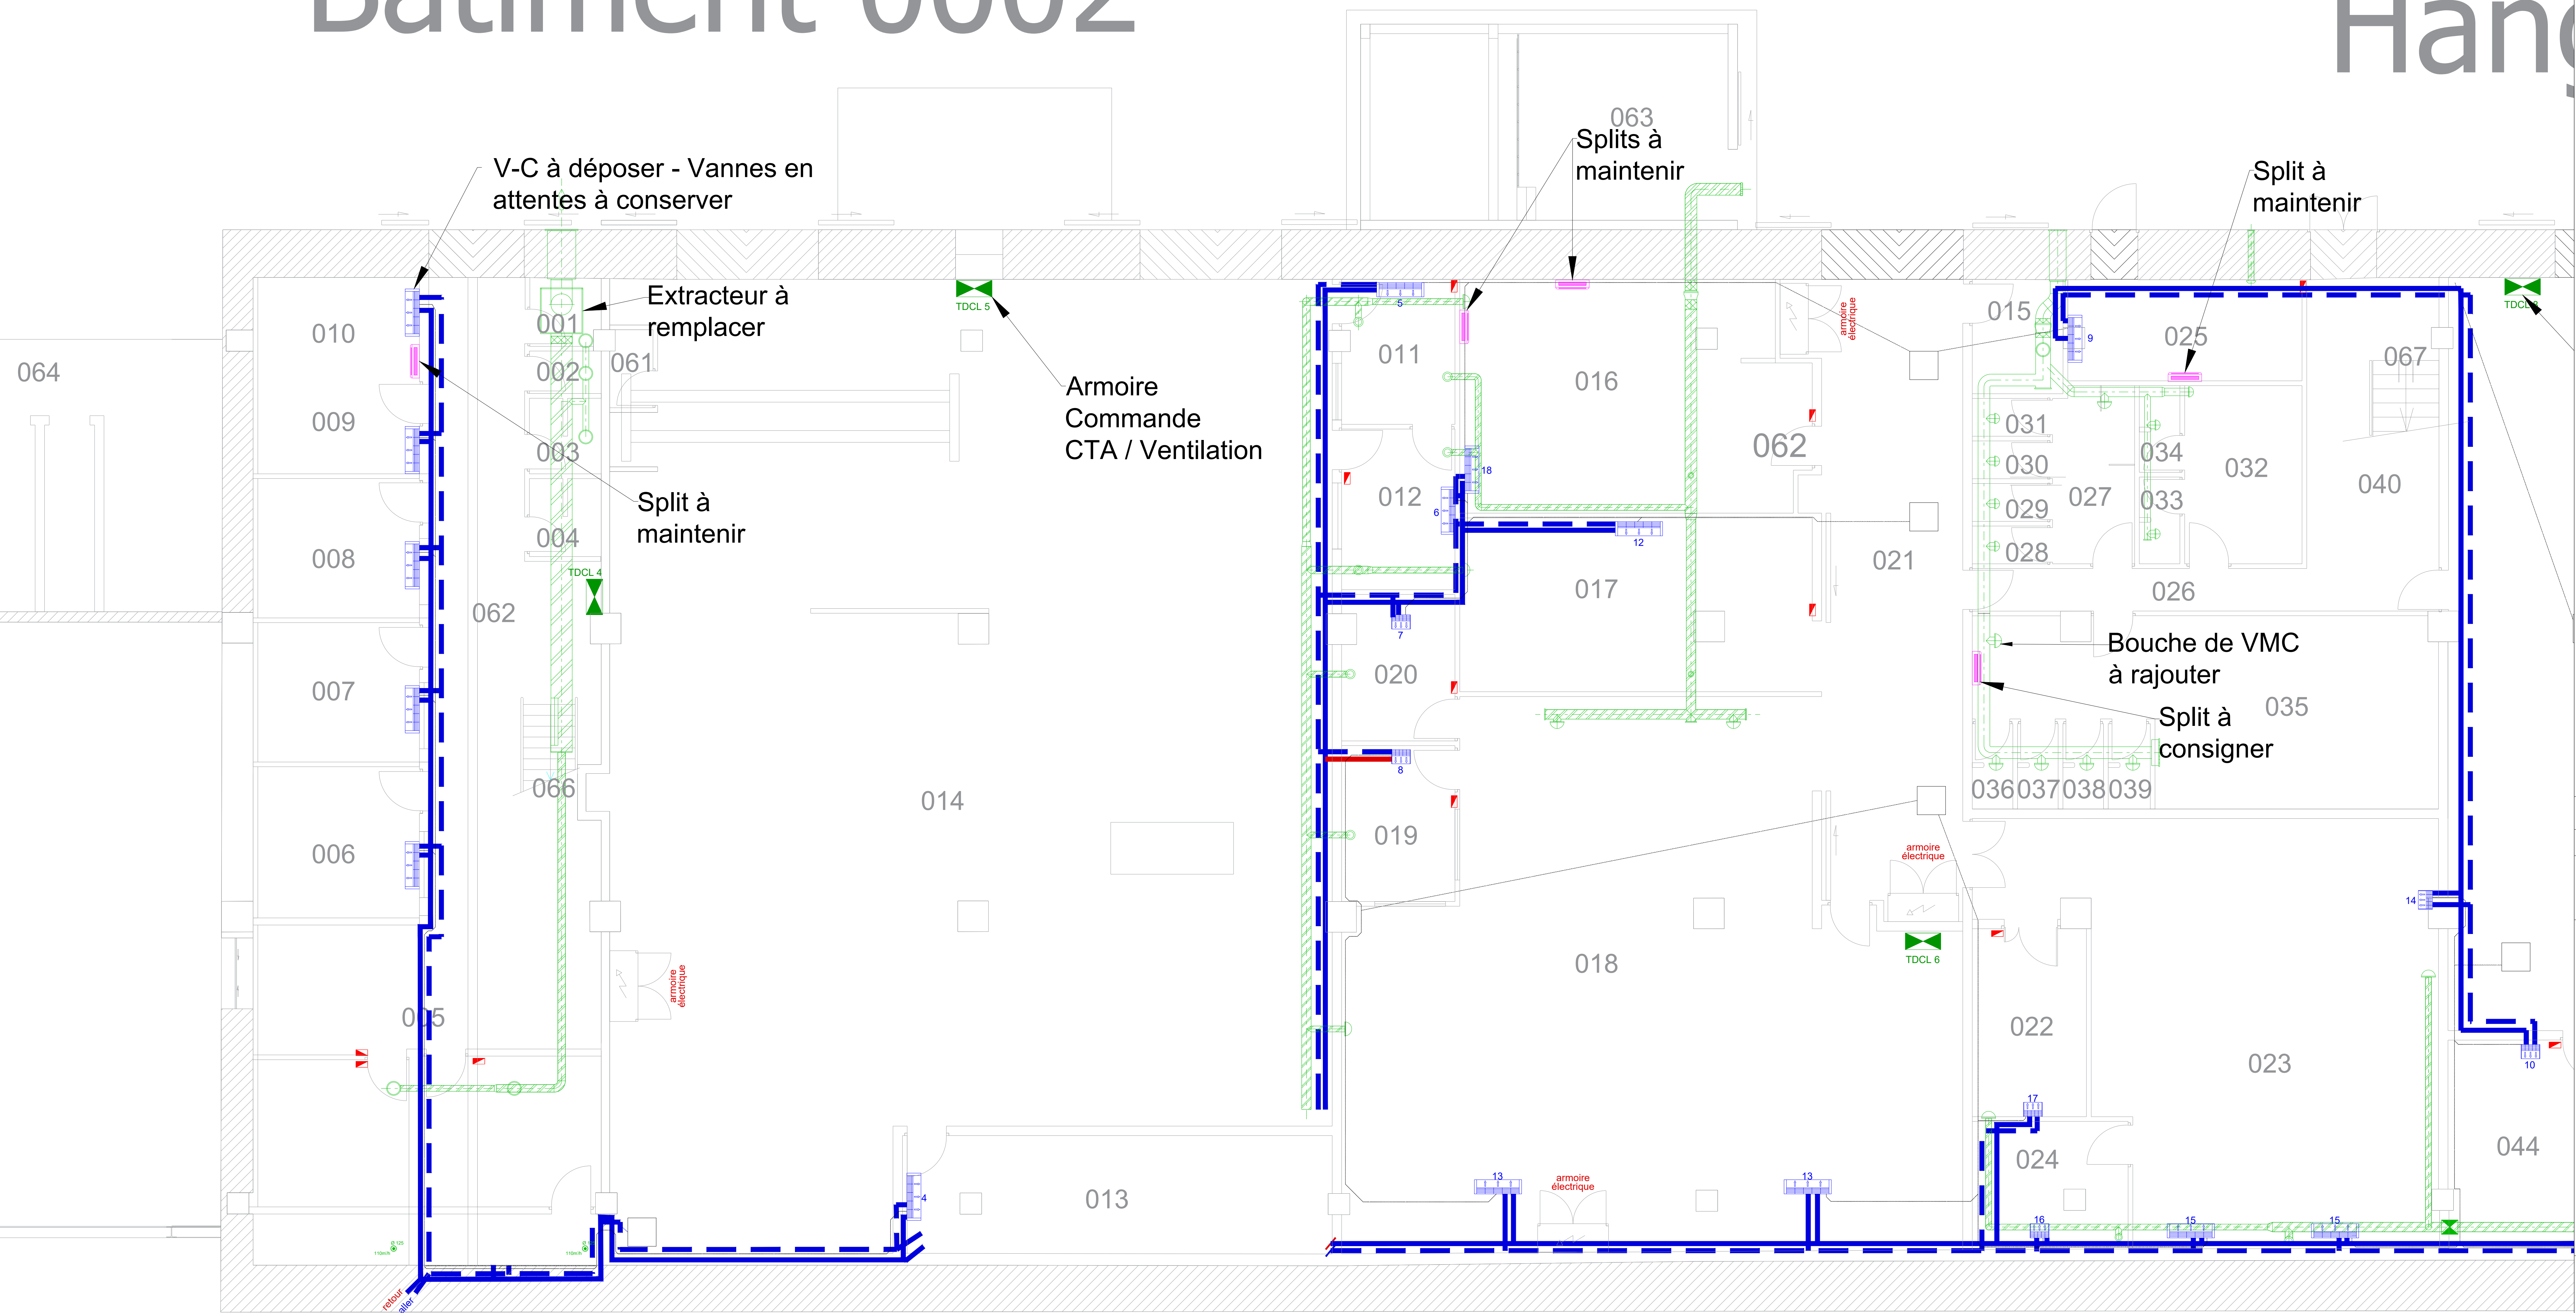

LEGENDE	
	ventilo-convecteur
	clapet coupe-feu 2h
	réseau gaine galva circulaire calorifugé
	réseau gaine galva circulaire non calorifugé
	manchette souple anti-vibratoire
	bouche d'extraction auto-réglable
	thermostat d'ambiance
	tableau divisionnaire contrôle lumière
	détalonnage
	réseau eau glacée aller-retour
	réseau évacuation condensats PVC
	diffuseur plafonnier
	grille de reprise
	grille de soufflage
	Unité Intérieure Split-system
	Unité extérieure Split-system

DEPARTEMENT DE LA REUNION


LE PORT, 97420

maîtrise d'ouvrage

Ministère des Armées DCSID

opération

BASE NAVALE - DARSE FOUCQUE

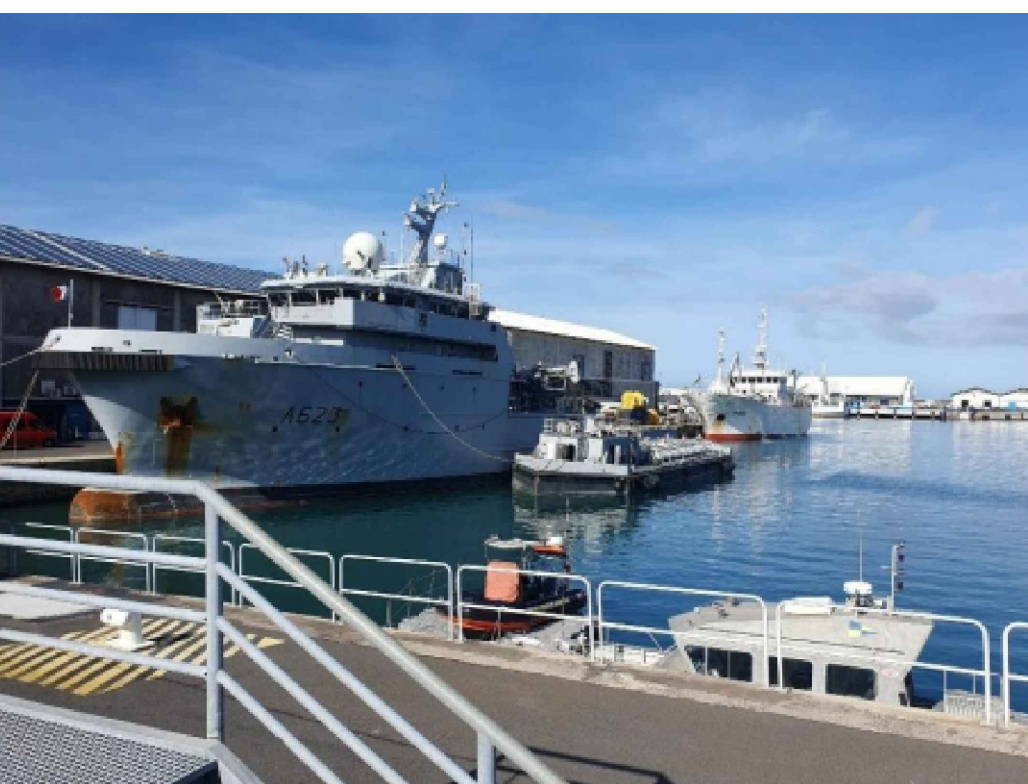

PLAN CLIMATISATION VENTILATION RDC AILE OUEST

Maîtrise d'oeuvre :

DID Saint - Denis

Caserné Lambert

BP 50800

97 476 SAINT - DENIS CEDEX

Bureau d'Etudes Fluides :

EDEX Ingenierie

App2 10B route de Moufia

97490 STE CLOTILDE

tel : 02 62 58 31 77

e-mail : edex@edex.re

e-mail : elodie.cortes@edex.re



Bureau d'Etudes Fluides

Phase :

DCE

Plan n° :

CL C

Date :

Octobre 20

Mise à jour

1 / 50e