


Langar 51

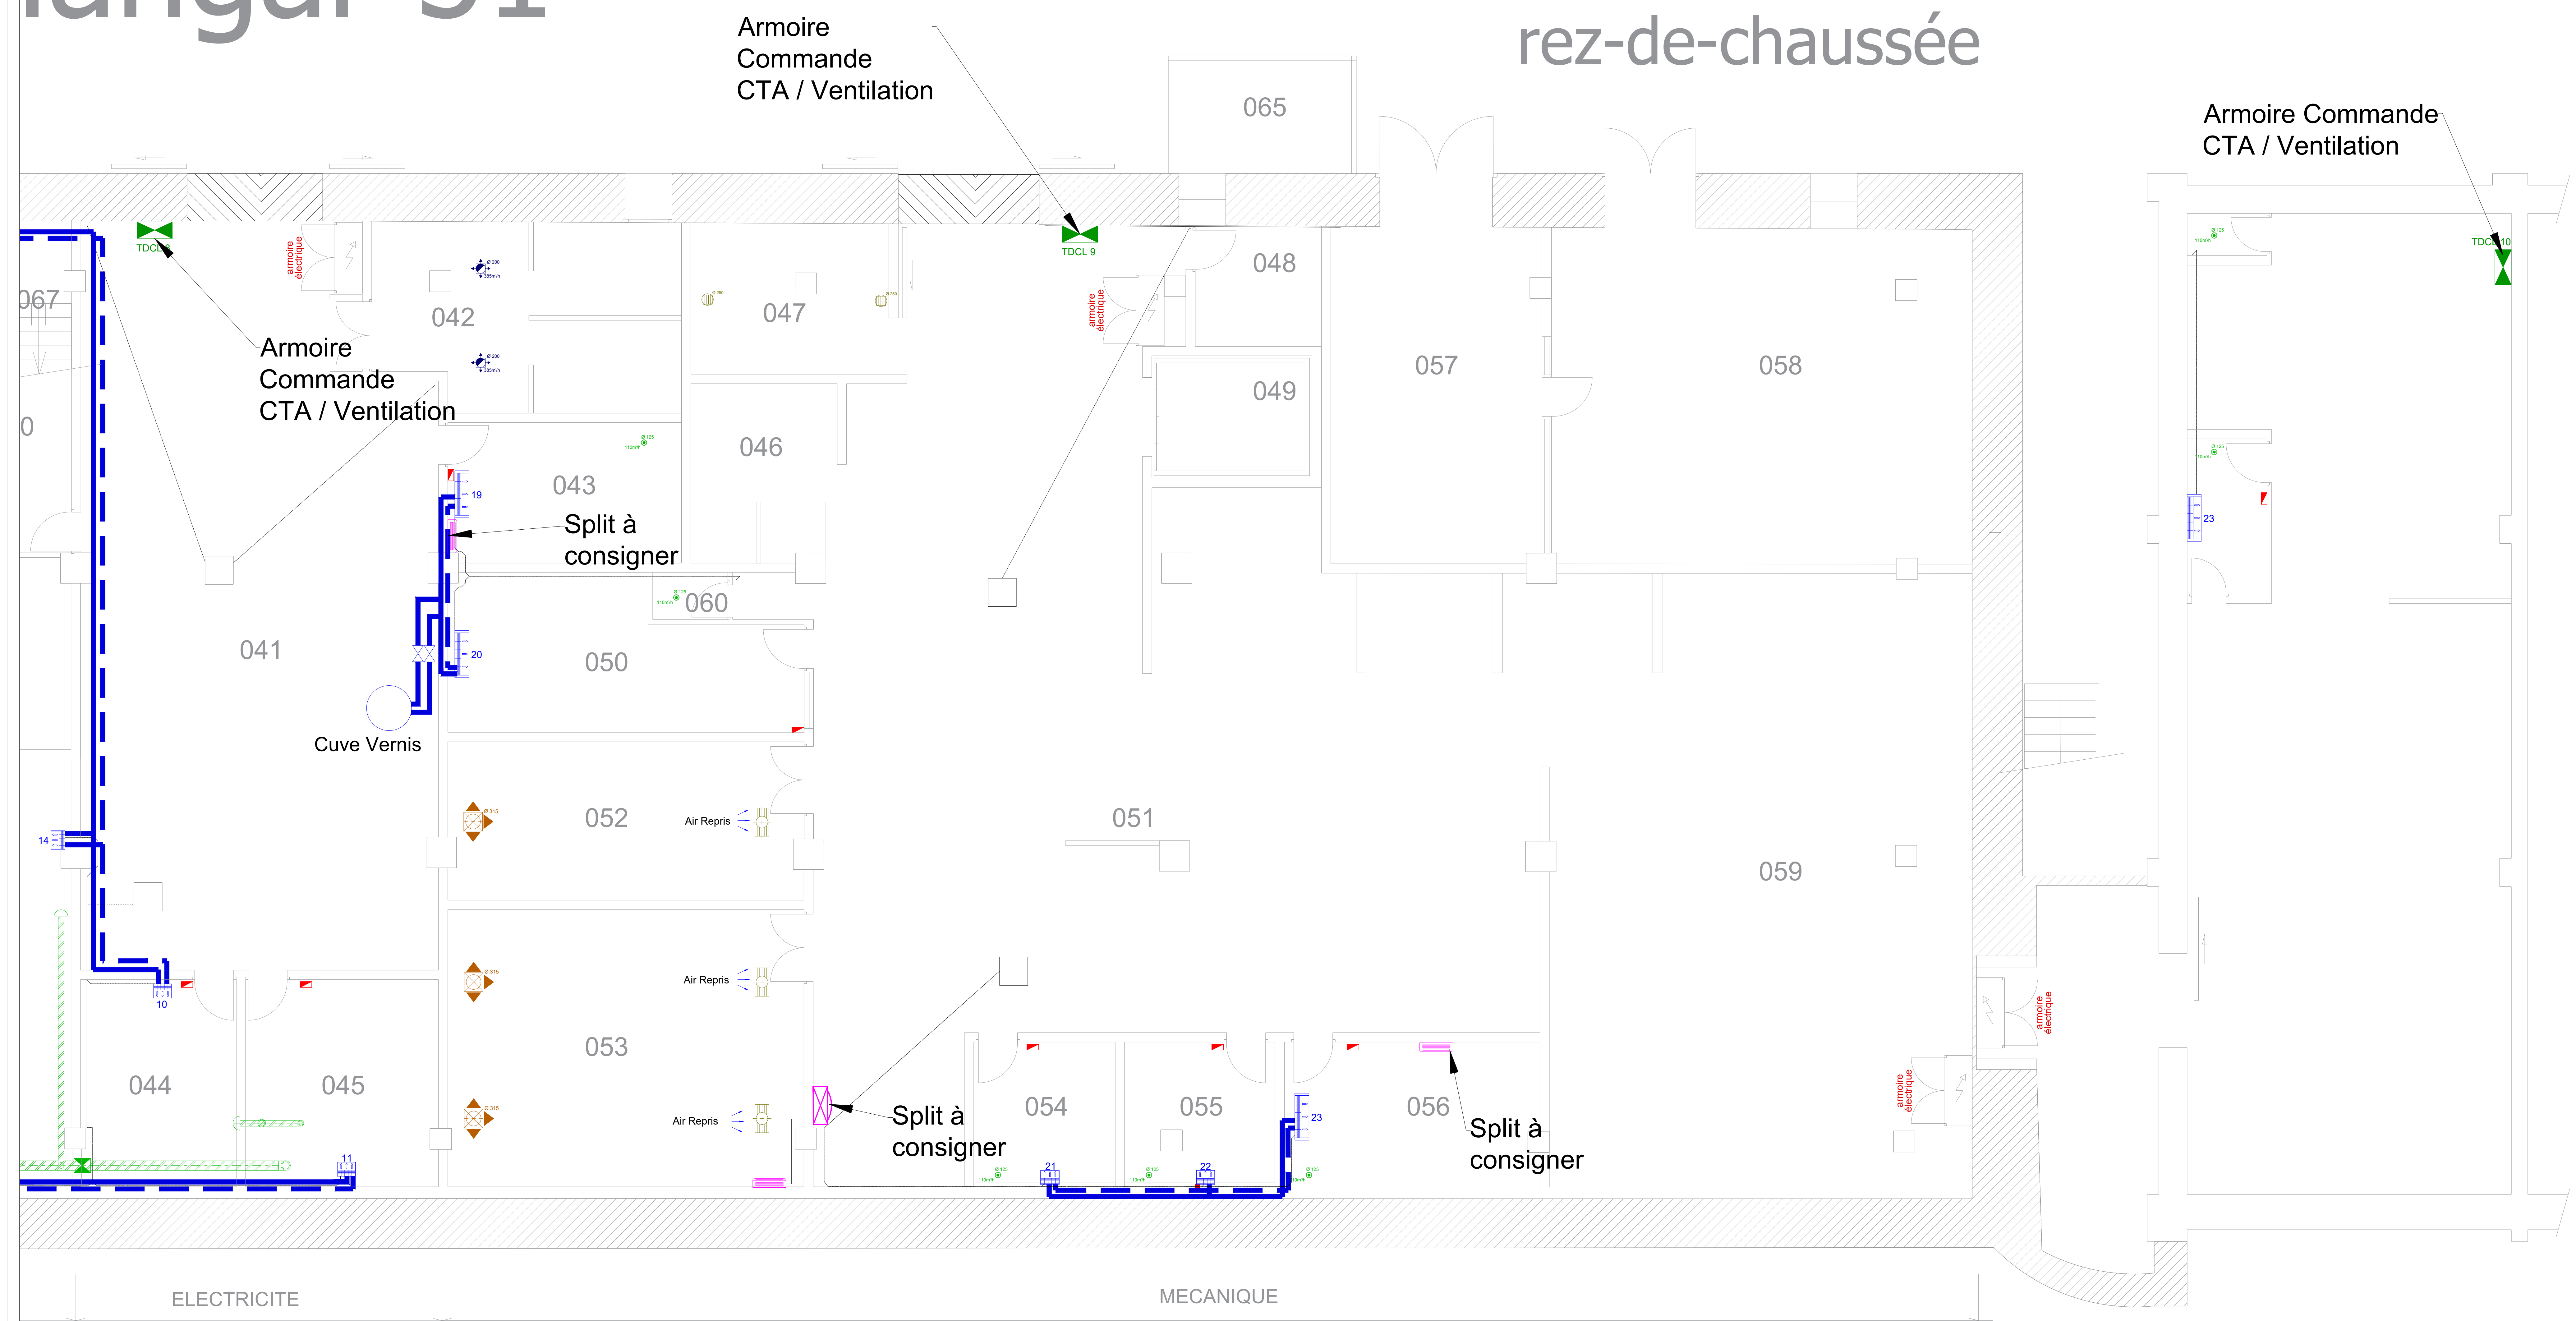

LEGENDE	
	ventilo-convecteur plafonnier carosé
	clapet coupe-feu 2h
	réseau gaine galva circulaire calorifuge
	réseau gaine galva circulaire non calorifuge
	manchette souple anti-ripaille
	bouche d'extraction auto-réglable
	thermostat d'ambiance
	tableau divisionnaire contrôle lumière
	détailonage
	réseau eau glacée aller-retour
	réseau évacuation condensats PVC
	diffuseur plafonnier
	grille de reprise
	grille de soufflage
	Unité Intérieure Split-system
	Unité extérieure Split-system

DEPARTEMENT DE LA REUNION

LE PORT, 97420

maîtrise d'ouvrage

Ministère des Armées DCSID

opération

BASE NAVALE - DARSE FOUQUE



PLAN CLIMATISATION VENTILATION RDC AILE EST

Maitrise d'œuvre : DID Saint - Denis
Casernes Lambert
BP 50800
97 476 SAINT - DENIS CEDEX

Bureau d'Etudes Fluides :

EDEX Ingenierie
App2 108 route de Moufia
97490 SITE CLOTILDE
tel : 02 62 58 31 77
e-mail : edex@edex.re
e-mail : elodie.cortes@edex.re



Phase : DCE

Plan n° :

CL 02

Date :

Octobre 2024

Mise à jour :

1 / 50e