


Bâtiment 0002

Hangar

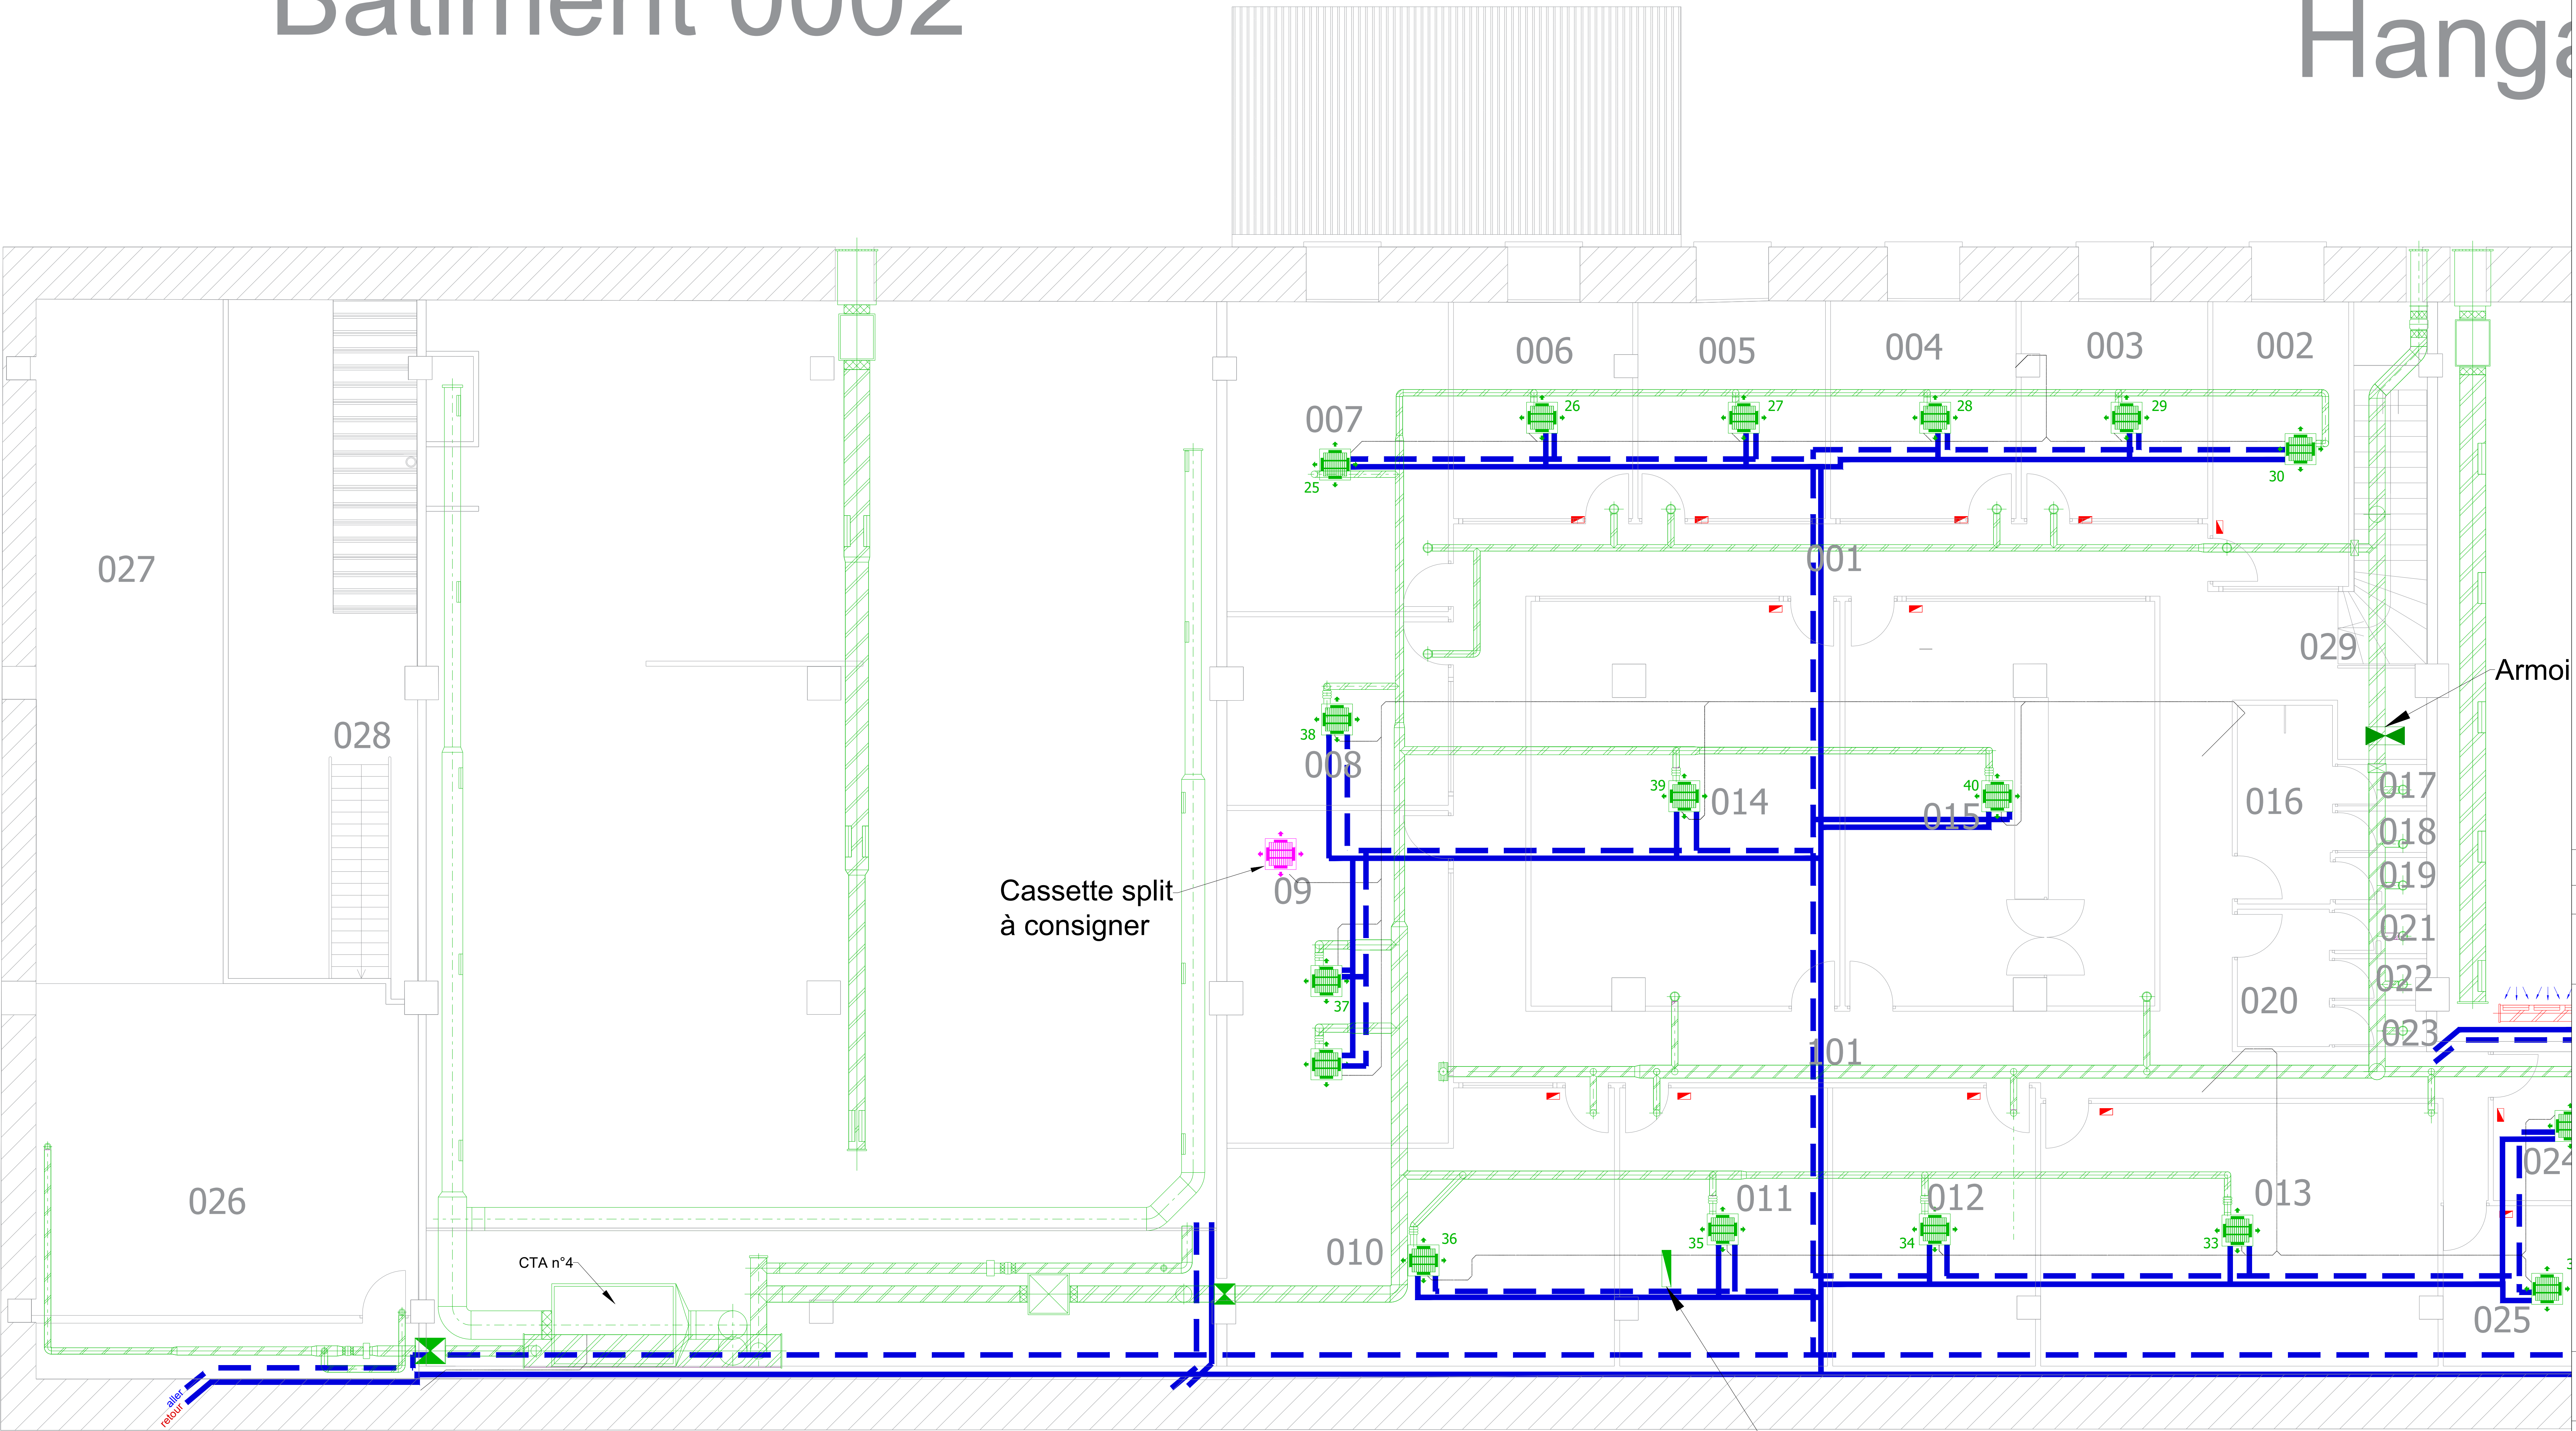

LEGENDE	
	ventilo-convecteur cassette plafonn�re simple
	ventilo-convecteur cassette plafonn�re double
	ventilo-convecteur plafonn�re carcass
	clapet coupe-feu 2h
	r�seau g�ine galva circulaire carotage
	r�seau g�ine galva circulaire non carotage
	manchette souple anti-vibr�te
	bouche d'extraction auto-r�glable
	Registers
	Caisson de m�lange
	Air Neuf
	thermostat d'ambiance
	tableau divisionnaire contr�le lum�re
	d�talonage
	r�seau eau glac�e aller-retour
	r�seau �vacuation condensats P/C
	diffuseur plafonn�re
	grille de reprise
	grille de soufflage
	Unit� Interieure Split-system
	Unit� ext�rieure Split-system

DEPARTEMENT DE LA REUNION

LE PORT, 97420

ma trise d'ouvrage

Minist re des Arm es DCSID

op ration

BASE NAVALE - DARSE FOUQUE

PLAN CLIMATISATION

VENTILATION R+1 AILE OUEST

Maitrise d' uvre : DID Saint - Denis
Casernes Lambert
BP 50800
97 476 SAINT - DENIS CEDEX

Bureau d'Etudes Fluides : EDEX Ingenierie
App2 108 route de Moufia
97490 STE CLOTILDE
tel : 02 62 58 31 77
e-mail : edex@edex.re
e-mail : elodie.cortes@edex.re

Phase : DCE

Plan n  : CL 03

Date : Octobre 2024

Version : 1 / 50e

2 automates (type UNC -Satchwell)
  déposer
C ble bus   mettre en attente sous bo te