



1er étage

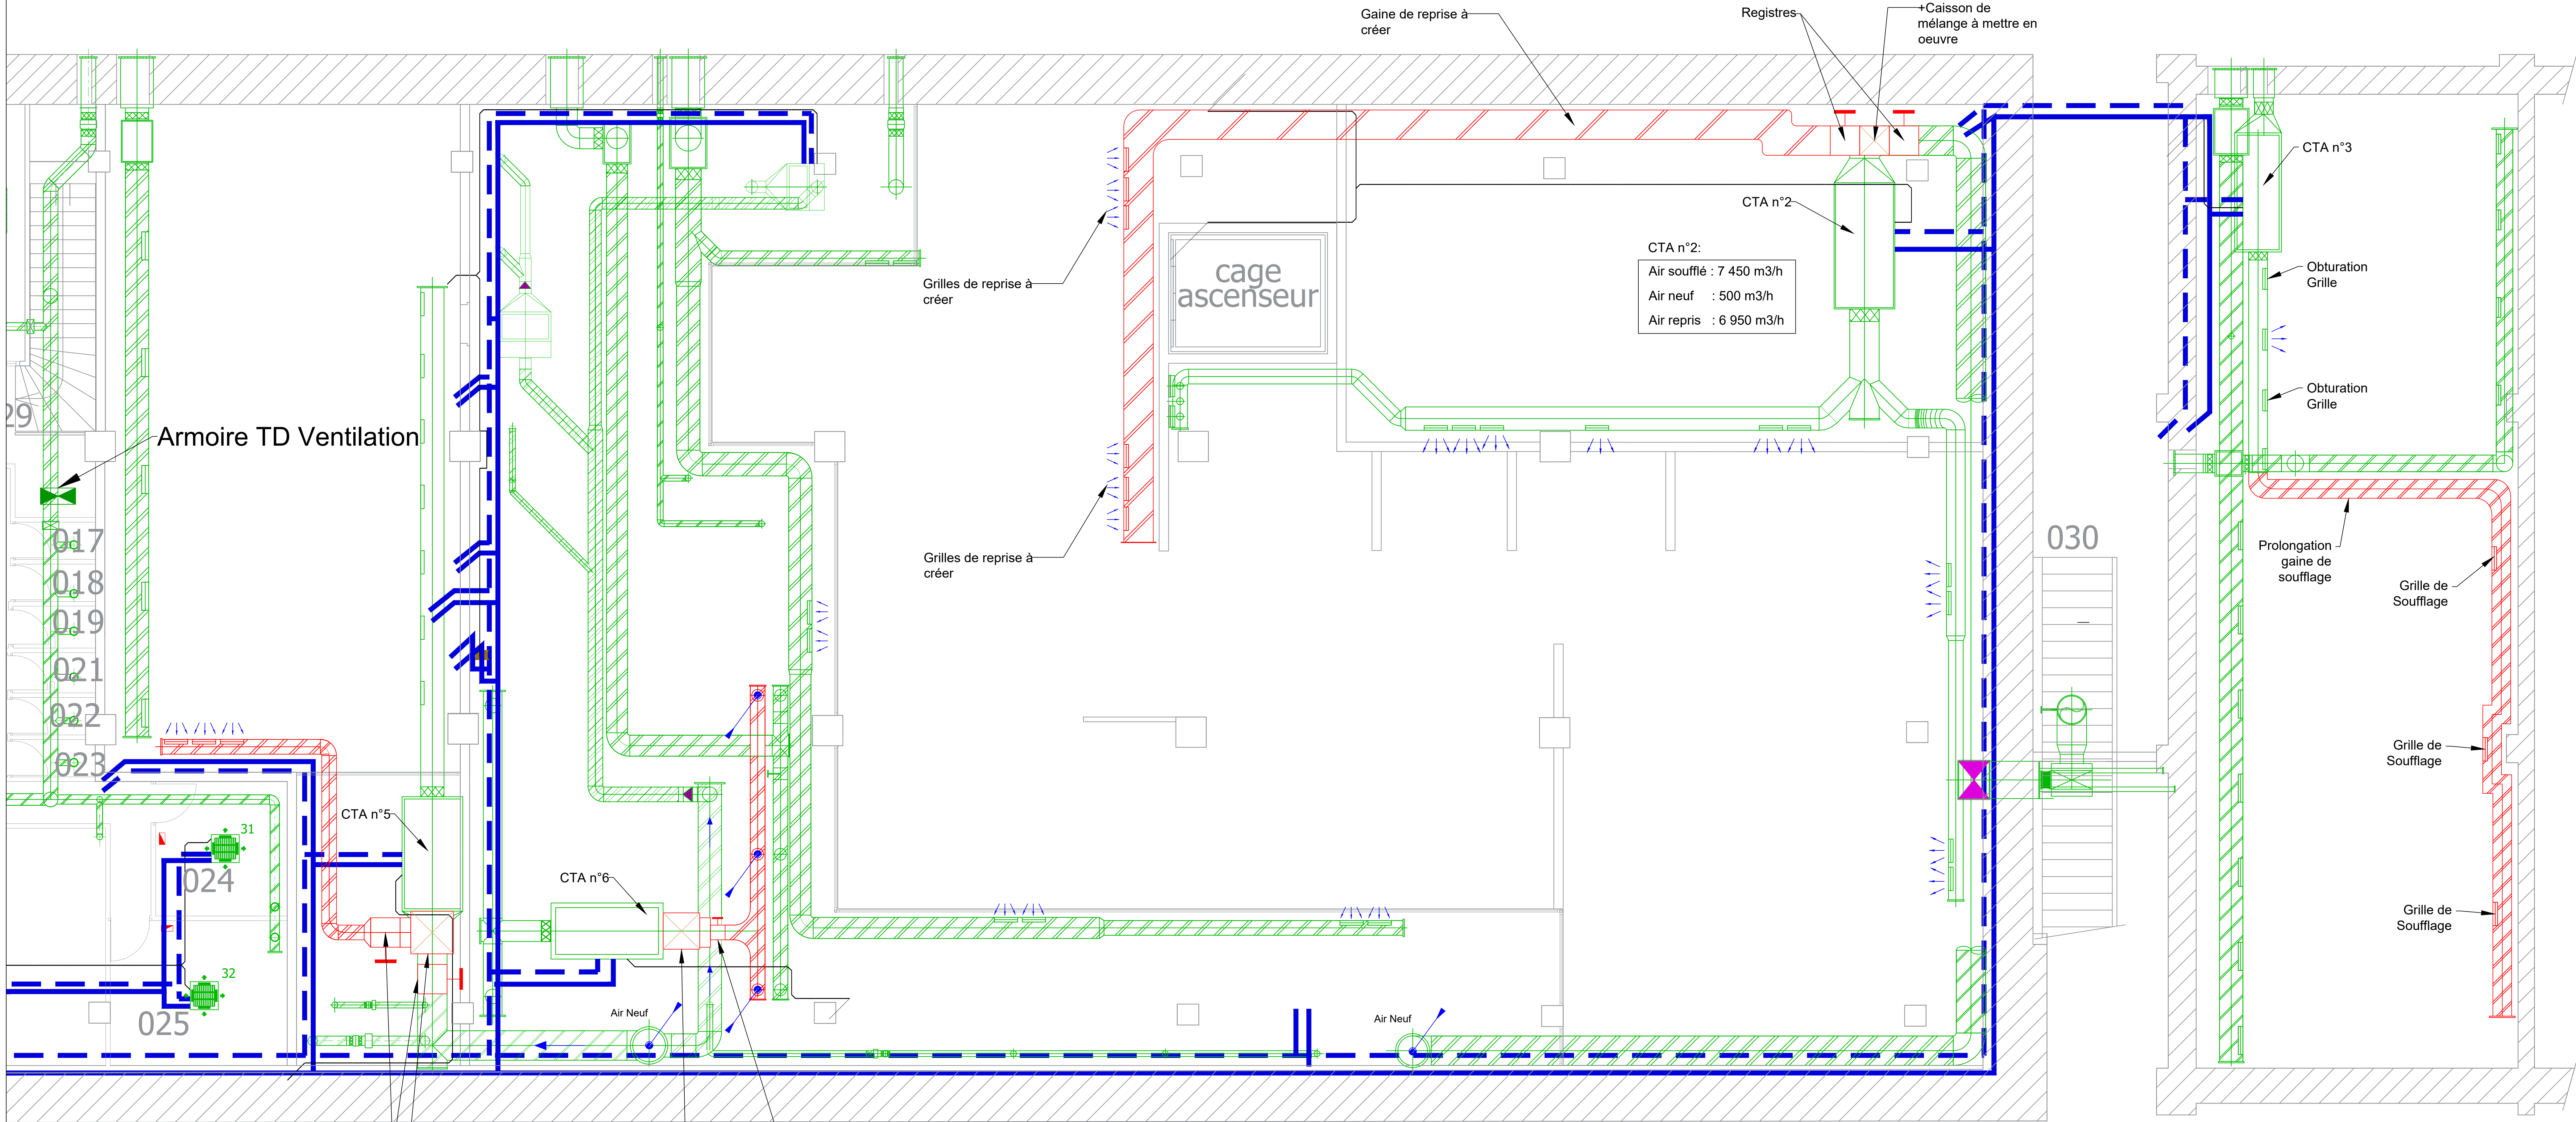

PRINCIPE DE MODIFICATION AERAUQUE

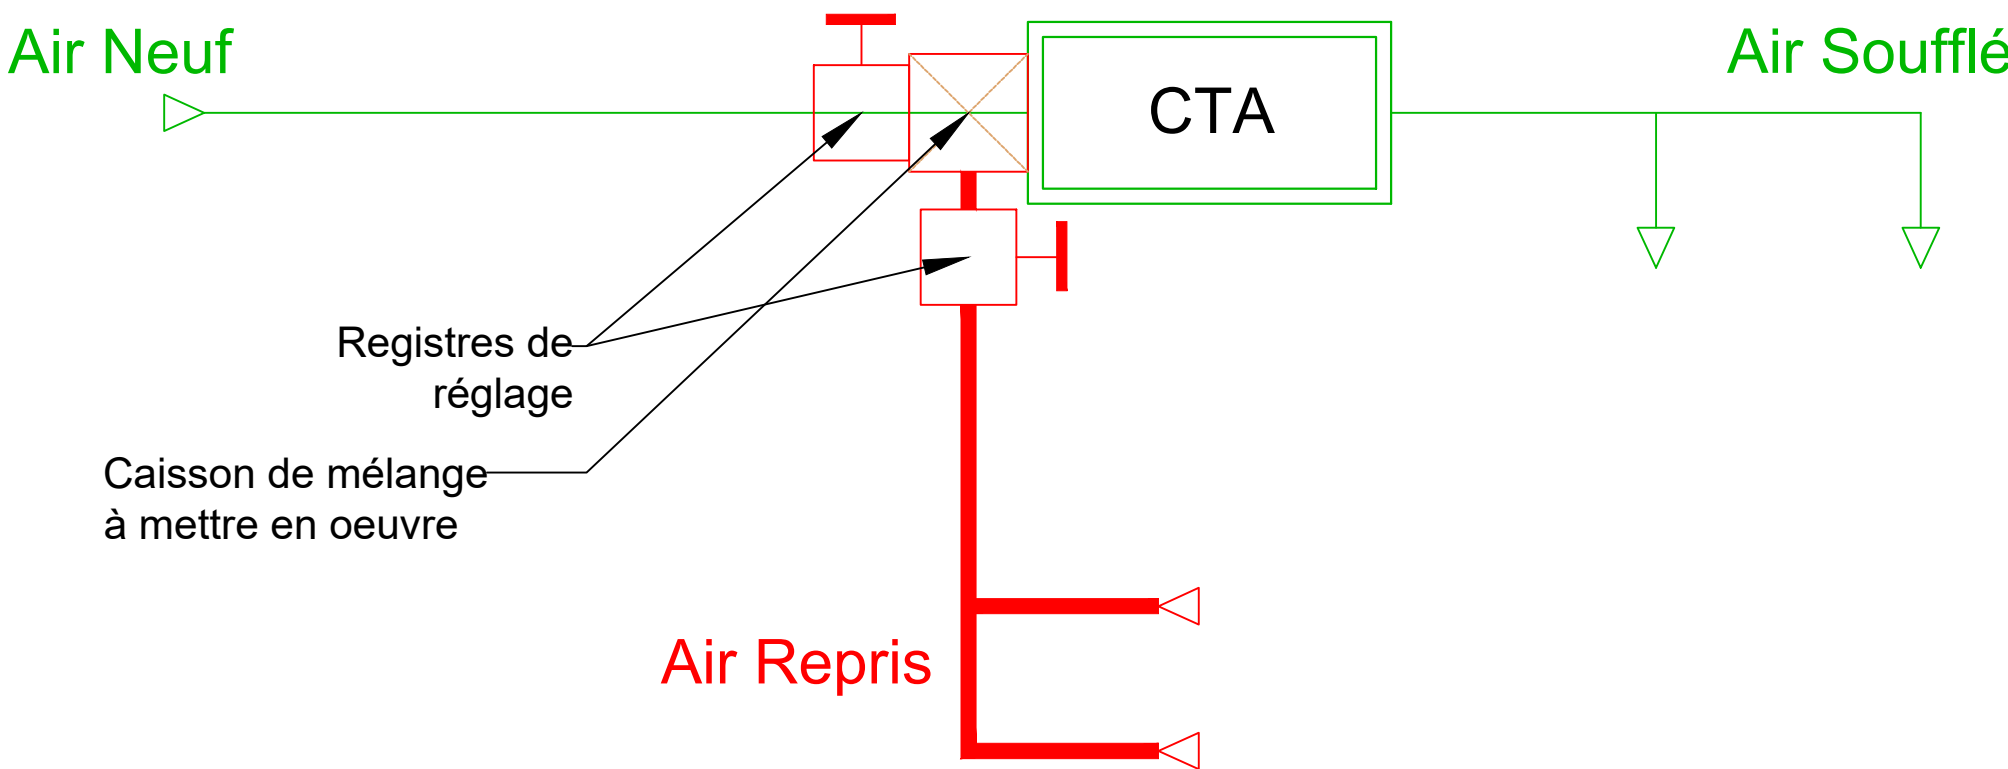

LEGENDE	
	ventilo-convecteur cassette platière simple
	ventilo-convecteur cassette platière double
	ventilo-convecteur platière carrossé
	clapet coupe-feu 2h
	réseau gaine gaine circulaire calorifuge
	réseau gaine gaine circulaire non calorifuge
	manchette souple anti-vibratile
	bouche d'extraction auto-réglable
	Registres
	Caisson de mélange
	Air Neuf
	thermostat d'ambiance
	tableau divisionnaire contrôle lumière
	détailonage
	réseau eau glacée aller-retour
	réseau évacuation condensats PVC
	diffuseur platière
	grille de reprise
	grille de soufflage
	Unité Intérieure Split-system
	Unité extérieure Split-system

DEPARTEMENT DE LA REUNION

LE PORT, 97420

maîtrise d'ouvrage

Ministère des Armées DCSID

opération

BASE NAVALE - DARSE FOUQUE



PLAN CLIMATISATION
VENTILATION R+1 AILE EST

Maîtrise d'oeuvre :

DID Saint - Denis
Caserne Lambert
BP 50800
97 476 SAINT - DENIS CEDEX

Bureau d'Etudes Fluides :

EDEX Ingenierie
App2 108 route de Moufia
97490 STE CLOTILDE
tel : 02 62 58 31 77
e-mail : edex@edex.re
e-mail : elodie.cortes@edex.re



Phase :
DCE

Plan n° :

CL 04

Date :

Octobre 2024

Mise à jour

1 / 50e