


Bâtiment 0002

Hanga

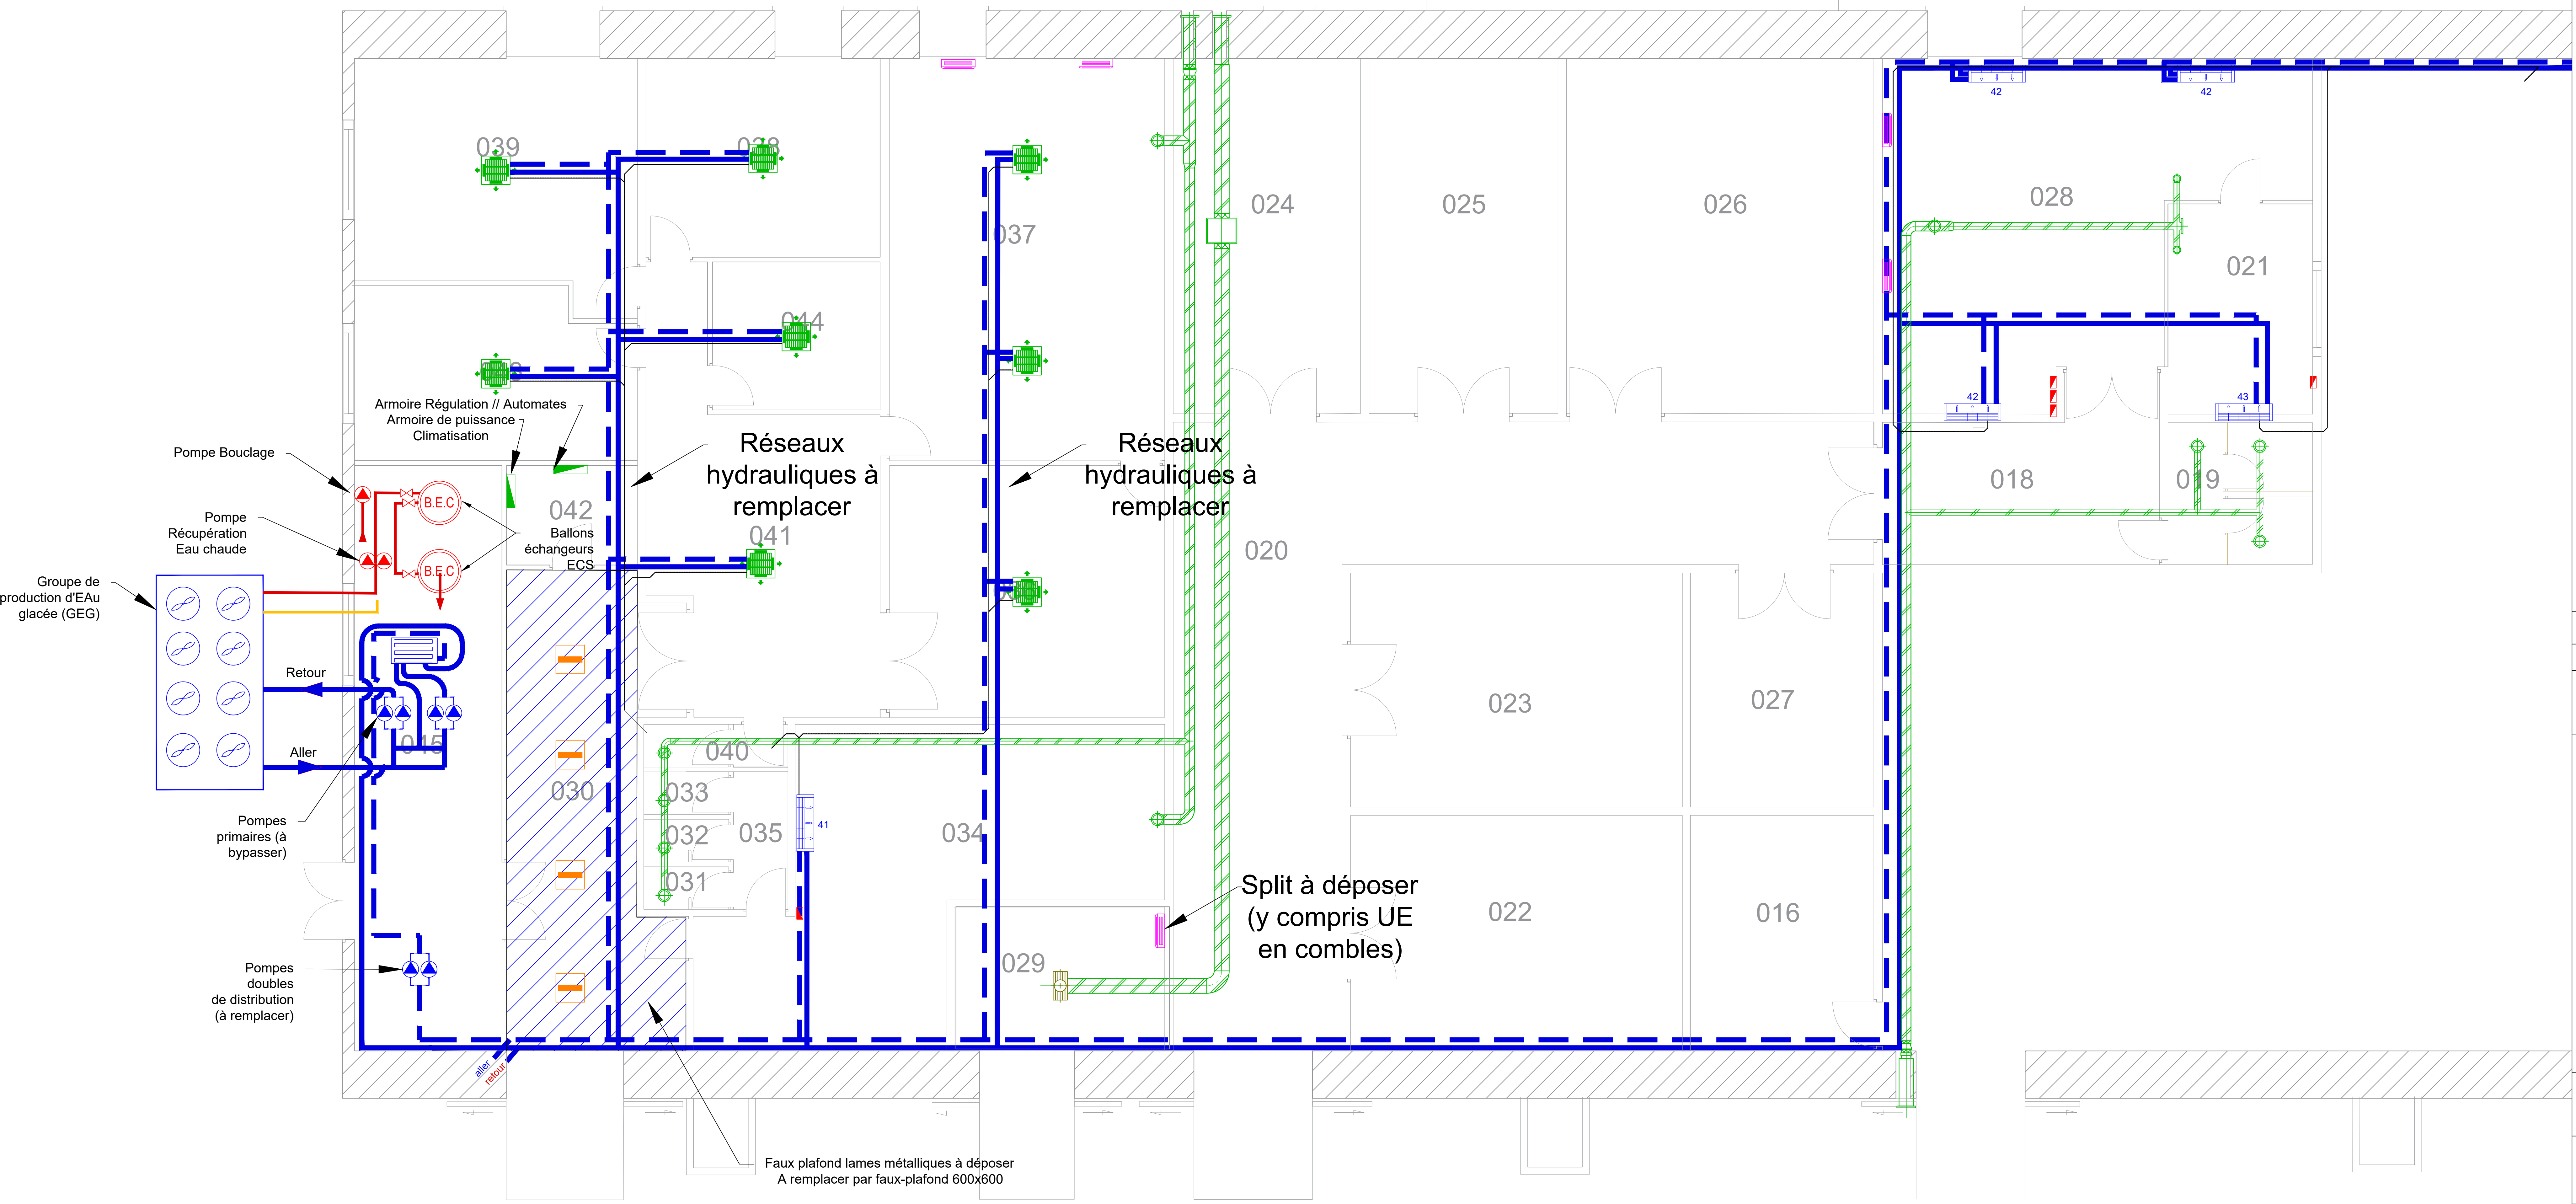

LEGENDE	
	ventilo-convecteur cassette plafonniers simple
	ventilo-convecteur cassette plafonniers double
	ventilo-convecteur plafonniers carrossé
	clapet coupe-feu 2h
	réseau gaine galva circulaire calorifuge
	réseau gaine galva circulaire non calorifuge
	manchette souple anti-vibration
	bouche d'extraction auto-réglable
	Registres
	Caisson de mélange
	Air Neuf
	thermostat d'ambiance
	tableau divisionnaire contrôle lumière
	détournage
	réseau eau glacée aller-retour
	réseau évacuation condensats P.C.
	diffuseur plafonniers
	grille de reprise
	grille de soufflage
	Unité intérieure Split-system
	Unité extérieure Split-system

DEPARTEMENT DE LA REUNION

LE PORT, 97420

maîtrise d'ouvrage

Ministère des Armées DCSID

opération

BASE NAVALE - DARSE FOUQUE

PLAN CLIMATISATION

VENTILATION R+2 AILE OUEST

Maitrise d'œuvre : DID Saint - Denis
Casernes Lambert
BP 50800
97 476 SAINT - DENIS CEDEX

Bureau d'Etudes Fluides : EDEX Ingenierie
App2 108 route de Moufia
97490 STE CLOTILDE
tel : 02 62 58 31 77
e-mail : edex@edex.re
e-mail : elodie.cortes@edex.re

Phase : DCE

Plan n° : CL 05

Date : Octobre 2024

Version : 1 / 50e